

I.-CARACTERISTICAS PARTICULARES**1. SUPERFICIE**

SUPERFICIE TOTAL	291,25 m ²
SUPERFICIE DE FINCAS PRIVADAS APORTADAS	291,25 m ²

2. ZONIFICACION PORMENORIZADA

PARCELA EDIFICABLE P. BAJA	141,80 m ²
PARCELA EDIFICABLE P. TIPO	141,80 m ²
PARCELA NO EDIFICABLE PRIVADA	118,30 m ²
SISTEMA LOCAL RED VIARIA PEATONAL	31,15 m ²

3. APROVECHAMIENTO MEDIO: m² (t)xCp/m² parcela privada aportada: 1,363

SUPERFICIE CONSTRUIDA	425,40 m ²
NUMERO MAXIMO DE VIVIENDAS	4

4. FUERA DE ORDENACION

--

5. SISTEMA DE ACTUACION

Compensación

6. CONDICIONES DE ACTUACION

FIGURAS DE PLANEAMIENTO Y GESTION:	--
	Proyecto de Compensación
	--
PLAZO DE EJECUCION	8 años


7. CONDICIONES DE EDIFICACION Y USO DE PARCELA

PARCELACION:	1 parcela
CONDICIONES DE EDIFICACION, APROVECHAMIENTO Y VOLUMEN		
Nº DE PLANTAS	PB+II
ALTURA A CORNISA	9,25 m
FRENTE MAXIMO DE EDIFICACION PLANTA TIPO	14,45 m
FONDO MAXIMO EDIFICACION PLANTA BAJA	10,80 m
FONDO MAXIMO EDIFICACION PLANTA TIPO	10,80 m
CONDICIONES DE USO	COEFICIENTE DE PONDERACION	CP
PLANTAS BAJAS	Actividades (1,2,3 AB,4 AB, 5) 0,5
PLANTAS ALTAS	Vivienda-Actividades (3A, 4A) 1

SE PERMITE EL USO DE VIVIENDAS Y/O ANEJOS EN PLANTA BAJA HASTA EL 60% DE SU SUPERFICIE, SIEMPRE Y CUANDO SE CUMPLAN LAS CONDICIONES MINIMAS DE HABITABILIDAD DEL ANEXO IV DEL DECRETO 317/02.

**III.-GRAFICOS
EMPLAZAMIENTO**

ESCALA :1/2000

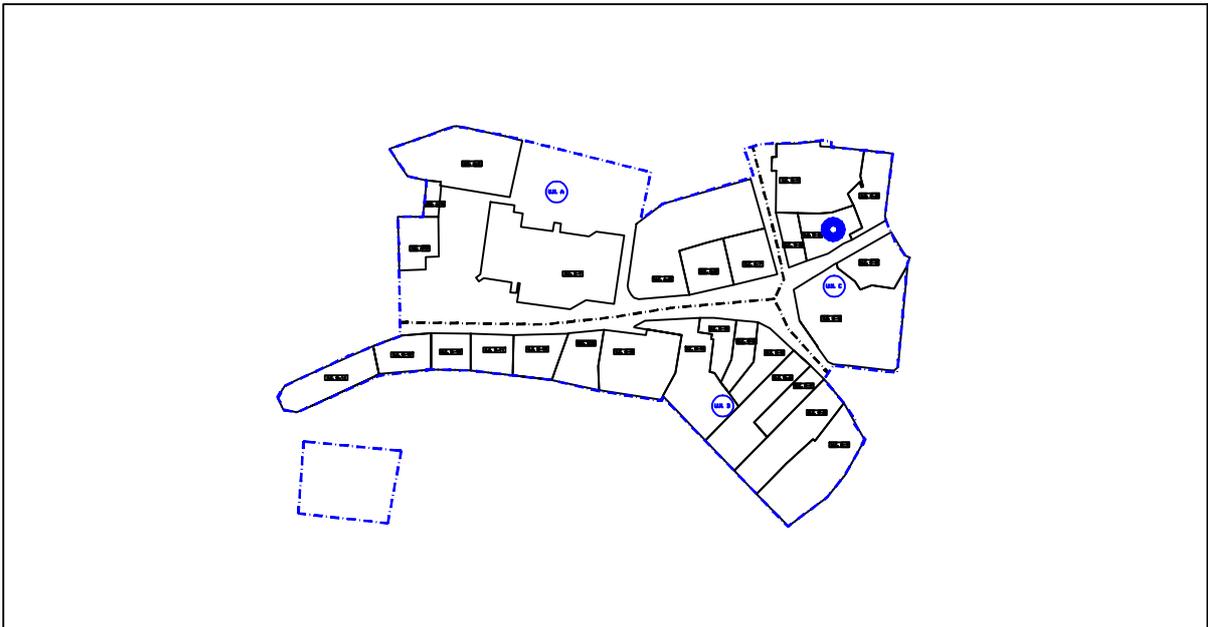


LEYENDA

	PARCELA EDIFICABLE PRIVADA		LIMITE UNIDAD EJECUCIÓN
	PARCELA EDIFICABLE EN PLANTA BAJA PRIVADA		EQUIPAMIENTO: EDIFICABLE/NO EDIFICABLE
	PARCELA EDIFICABLE EN PLANTA SEMISOTANO PRIVADA		SISTEMA LOCAL DE ESPACIOS LIBRES
	PARCELA NO EDIFICABLE PRIVADA		FUERA DE ORDENACION
	SERVIDUMBRE DE USO PUBLICO EN PLANTA BAJA		CESION DE U. DE EJECUCION

ORDENACION PORMENORIZADA

ESCALA :1/500

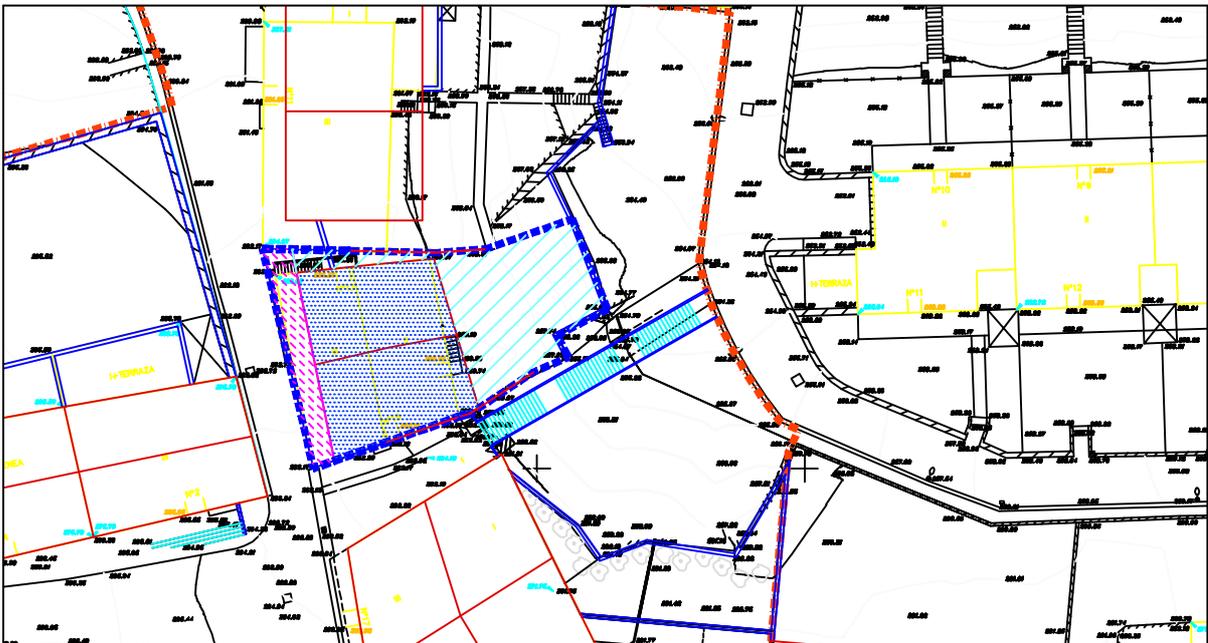

MUTXIARTE 13, 15

UNIDAD DE EJECUCIÓN C-2, 3

**PLAN ESPECIAL DE REHABILITACION DEL CASCO HISTORICO DE ITZIAR
ITZIARCO ALDE ZAHARREKO BERRIKUNTZA PLAN BEREZIA
ORDENANZAS PARTICULARES ORDENANTZA PARTIKULARRAK**