

## GURUTZE KALEA 1

## UNIDAD EDIFICATORIA F-6.

### 0.- SINTESIS DE LA INFORMACION URBANISTICA

- INTERES ARQUITECTONICO Y/O HISTORICO: ESCASO
- ESTADO DE EDIFICACION: -
- CONDICIONES DE HABITABILIDAD: -

### I.- CRITERIOS Y OBJETIVOS DE LA ORDENACION

FORMACION DE FACHADA A ZESTEROKUA MEDIANTE LA SUSTITUCION DE LA EDIFICACION ACTUAL

### II.- ORDENACION PORMENORIZADA

#### • ORDENANZA DE TRAZADO

	ACTUAL	CONSERVACION	AMPLIACION	NUEVA PLANTA
SUPERFICIE PARCELA	123,20	123,20	--	123,20
SUPERFICIE LIBRE PARCELA	--	--	--	--
SUPERFICIE PLANTA BAJA	123,20	123,20	--	123,20
SUPERFICIE PLANTA TIPO	123,20	123,20	--	123,20
Nº DE PLANTAS	PB+III	PB+III	--	PB+III
ALTURA CORNISA	11,00	11,00	--	SEGUN FICHA ADJUNTA
Nº VIVIENDAS	3	3	--	6

-OBLIGATORIA:

-ACONSEJABLE:

-OBSERVACIONES:

#### • CONDICIONES DE ACTUACION URBANISTICA

INTERVENCIONES URBANISTICAS QUE AFECTAN A LA UNIDAD EDIFICATORIA ORIGINAL

INTERVENCION	SISTEMA	SUPERFICIE (m <sup>2</sup> )
<input checked="" type="checkbox"/> ACTUACIÓN AISLADA Nº: F-6	<input checked="" type="checkbox"/> ACTUACIÓN DIRECTA	CESIÓN: -
<input type="checkbox"/> ACTUACIÓN DE DOTACION Nº:	<input type="checkbox"/> ACTUACIÓN DIRECTA	
<input type="checkbox"/> ACTUACIÓN INTEGRADA Nº:	<input type="checkbox"/> COOPERACIÓN <input type="checkbox"/> CONCERTACIÓN	CESIÓN:
<input type="checkbox"/> ACTUACIÓN DE EJECUCIÓN DE DOTACIÓN PÚBLICA Nº:	<input type="checkbox"/> EXPROPIACIÓN	EXPROPIACIÓN:

ADECUACION URBANISTICA: ELEMENTOS FUERA DE ORDENACION:

GURUTZE KALEA 1

UNIDAD EDIFICATORIA F-6

PLAN ESPECIAL DE REHABILITACION DEL CASCO HISTORICO DE DEBA - TEXTO REFUNDIDO  
DEBAKO ALDE ZAHARREKO BERRIKUNTZA PLAN BEREZIA-TESTU BATERATUA  
ORDENANZAS PARTICULARES ORDENANTZA PARTIKULARRAK

CONDICIONES DE GESTION:

• **ORDENANZA DE PARCELACION**

PARCELA ACTUAL A CONSERVAR:

PARCELA ACTUAL A TRANSFORMAR:

OBSERVACIONES:

SE PERMITE LA AGREGACION CON LA U.E. F-4 Y U.E. F-3

• **ORDENANZA DE EDIFICACION: ORD. DE EDIF. CARENTES DE PROTECCION**

INTERVENCIONES CONSTRUCTIVAS PERMITIDAS. CARACTER DE LAS MISMAS:

	SE PERMITE		: CARACTER REHABILITACION INTEGRADA	
	SI	NO		
CONSERVACION	<input checked="" type="checkbox"/>	<input type="checkbox"/>	<input checked="" type="checkbox"/>	→ RESTAURACION CIENTIFICA <input type="checkbox"/>
AMPLIACION	<input type="checkbox"/>	<input checked="" type="checkbox"/>	<input type="checkbox"/>	RESTAURACION CONSERVADORA CATEGORIA A <input type="checkbox"/>
				RESTAURACION CONSERVADORA CATEGORIA B <input type="checkbox"/>
				RESTAURACION CONSERVADORA CATEGORIA C <input type="checkbox"/>
NUEVA PLANTA	<input checked="" type="checkbox"/>	<input type="checkbox"/>	<input checked="" type="checkbox"/>	CONSERVACION Y ORNATO <input checked="" type="checkbox"/>
				CONSOLIDACION <input checked="" type="checkbox"/>
DEMOLICION	<input checked="" type="checkbox"/>	<input type="checkbox"/>	<input checked="" type="checkbox"/>	REEDIFICACION <input type="checkbox"/>
				REFORMA <input type="checkbox"/>

• **CATALOGO**

ELEMENTOS A CONSERVAR EN CUALQUIER CASO:

• **ORDENANZA DE USOS**

**USOS PERMITIDOS**

-SUPERFICIE LIBRE DE PARCELA: -

-PLANTAS BAJAS (SS-PB) : ACTIVIDADES (1,2,3AB,4AB,5)

-PLANTAS ALTAS (I-II-III...-BC) : VIVIENDA - ACTIVIDADES (3 A, 4 A)

**REGULACION DE USOS EXISTENTES**

-TOLERADOS TRANSITORIAMENTE:

-INCOMPATIBLES:


-REGULACION INTERVENCIONES CONSTRUCTIVAS EN LOS USOS TOLERADOS TRANSITORIAMENTE:

GURUTZE KALEA 1

UNIDAD EDIFICATORIA F-6.


SECCIÓN POR GURUTZE KALEA

ESCALA :1/250

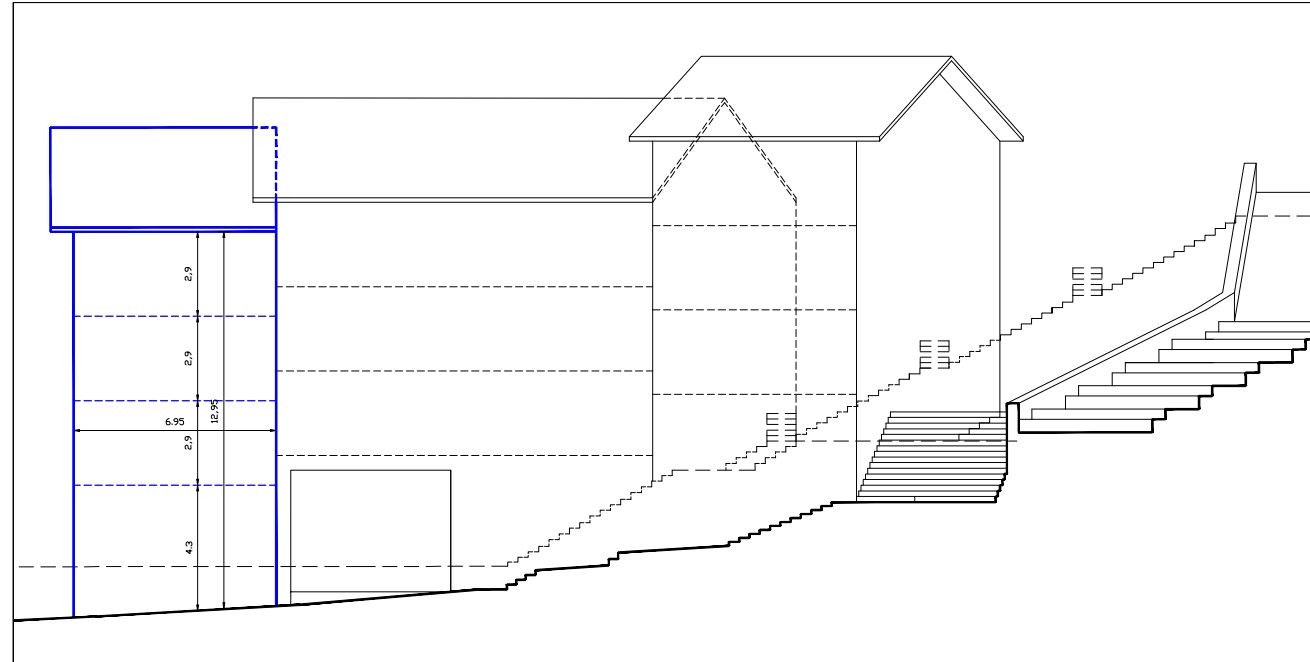


SECCIÓN POR ZESTEROKUA PLAZA

ESCALA :1/250

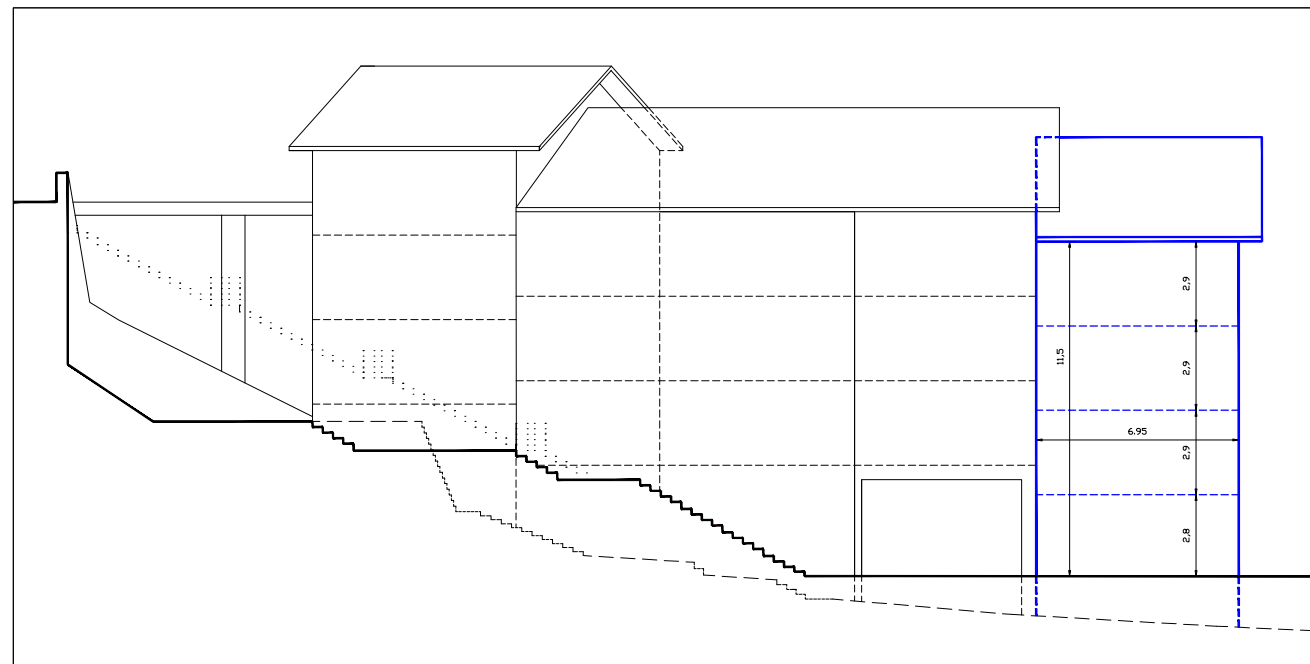

III.-GRAFICOS  
EMPLAZAMIENTO

ESCALA :1/2500

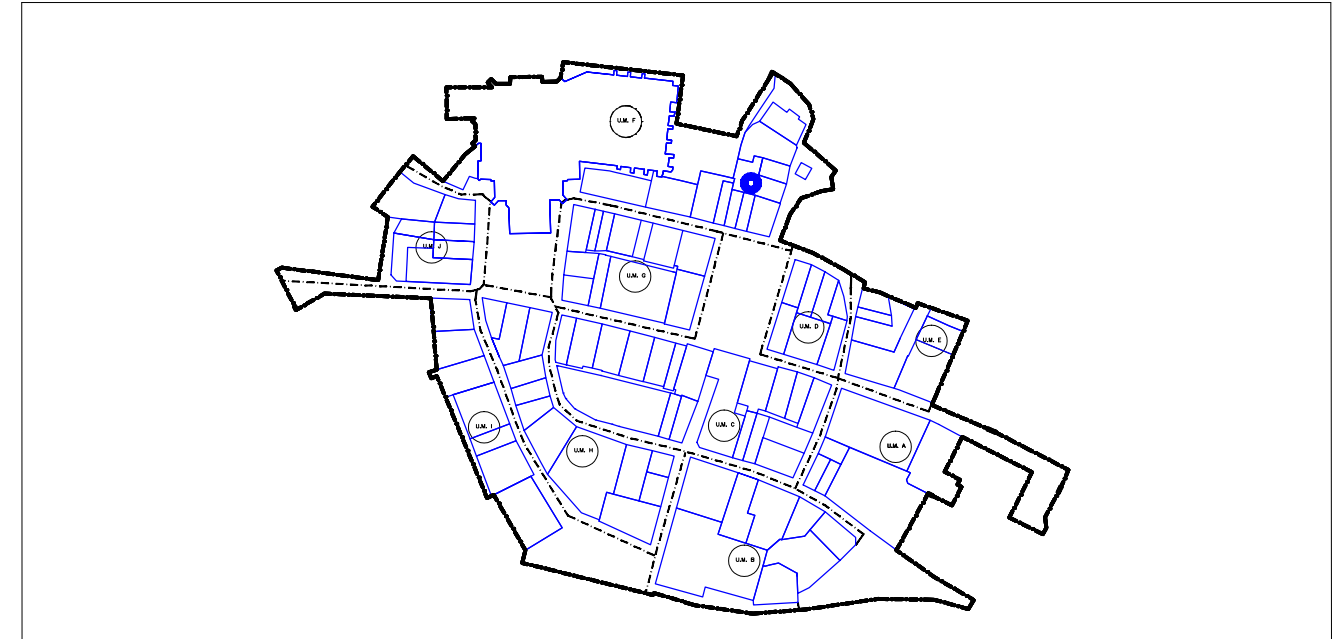

LEYENDA

	PARCELA EDIFICABLE PRIVADA		SERVIDUMBRE DE USO PUBLICO EN SUPERFICIE
	PARCELA EDIFICABLE EN PLANTA BAJA PRIVADA		LIMITE UNIDAD EDIFICATORIA
	PARCELA EDIFICABLE BAJO SUPERFICIE		EQUIPAMIENTO GENERAL-DOTACIONES LOCALES: EDIFICABLE/EDIFICABLE EN PLANTA SEMISOTANO/NO EDIFICABLE
	PARCELA NO EDIFICABLE PRIVADA		FUERA DE ORDENACION
	SERVIDUMBRE DE USO PUBLICO EN PLANTA BAJA		SUELO PUBLICO

ORDENACION PORMENORIZADA

ESCALA :1/500



GURUTZE KALEA 1

UNIDAD EDIFICATORIA F- 6