




PLANTAS II a VII y BAJO CUBIERTA

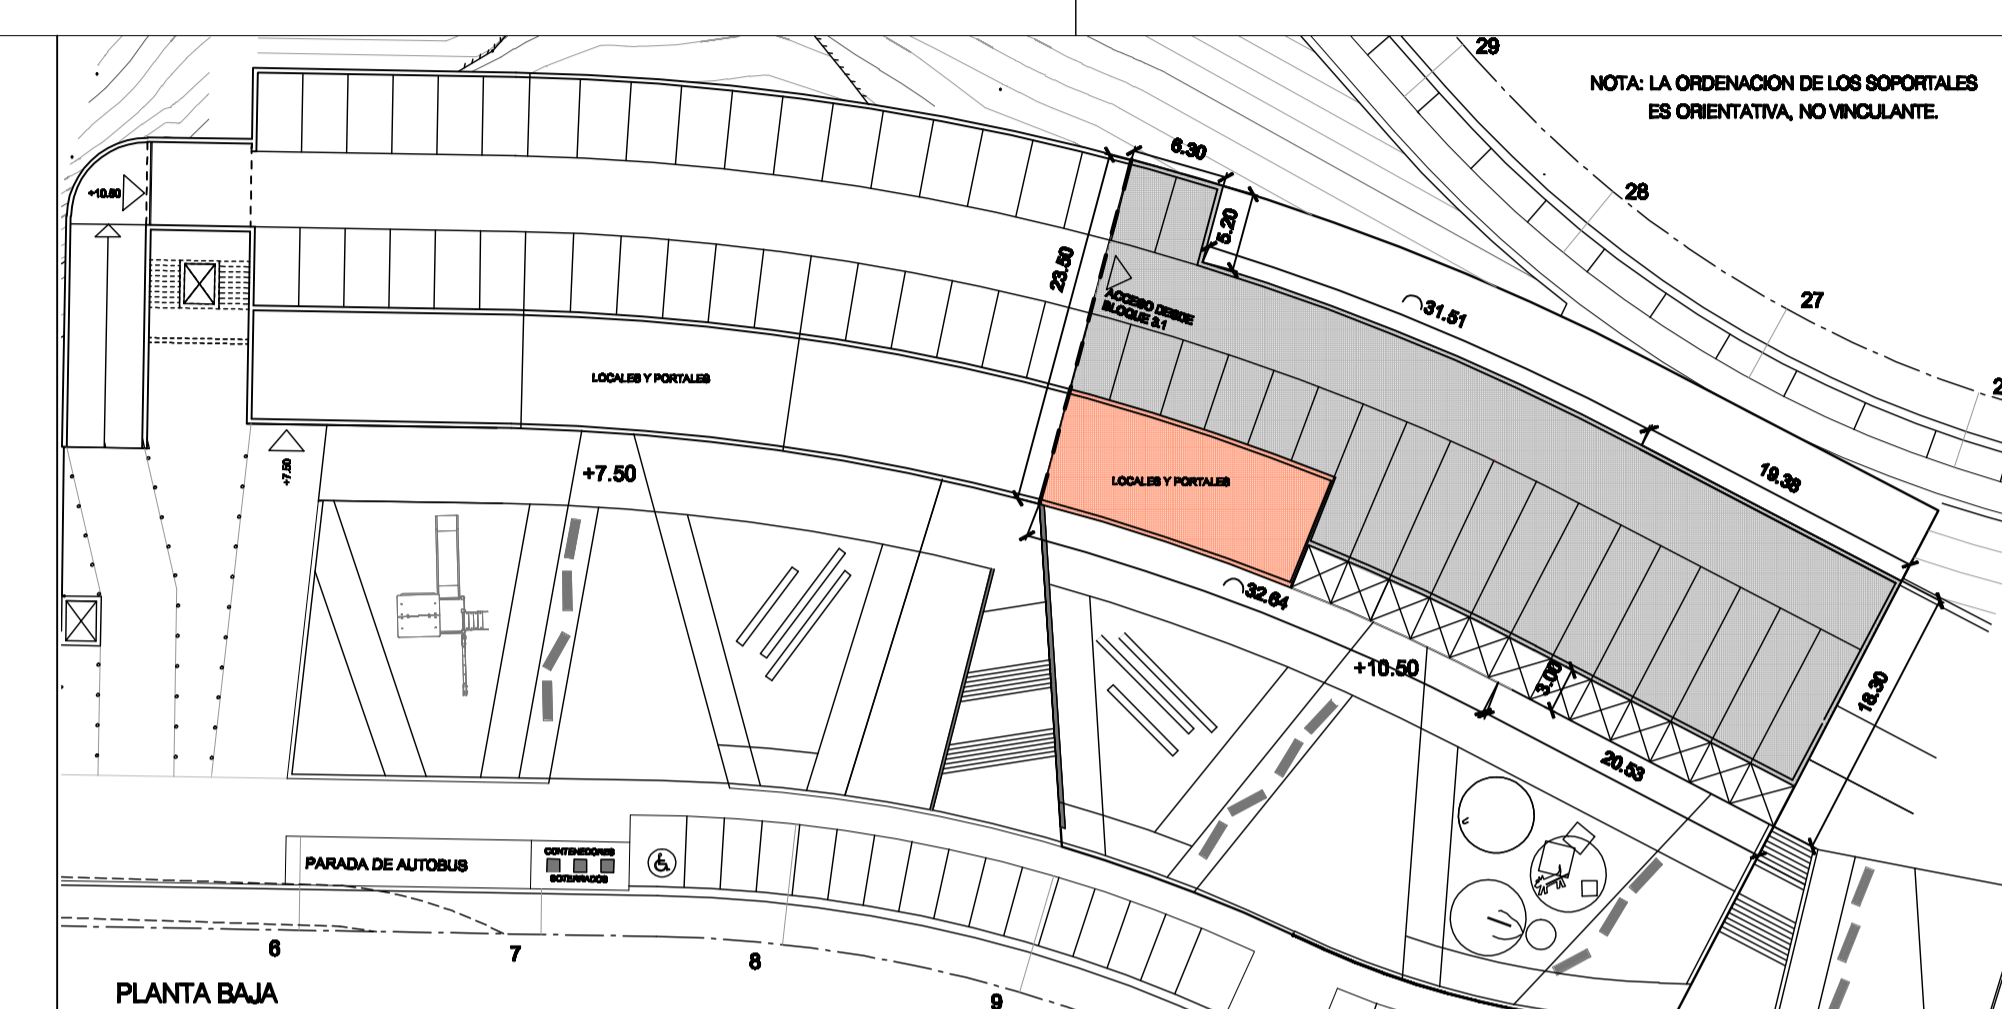


PLANTA BAJA

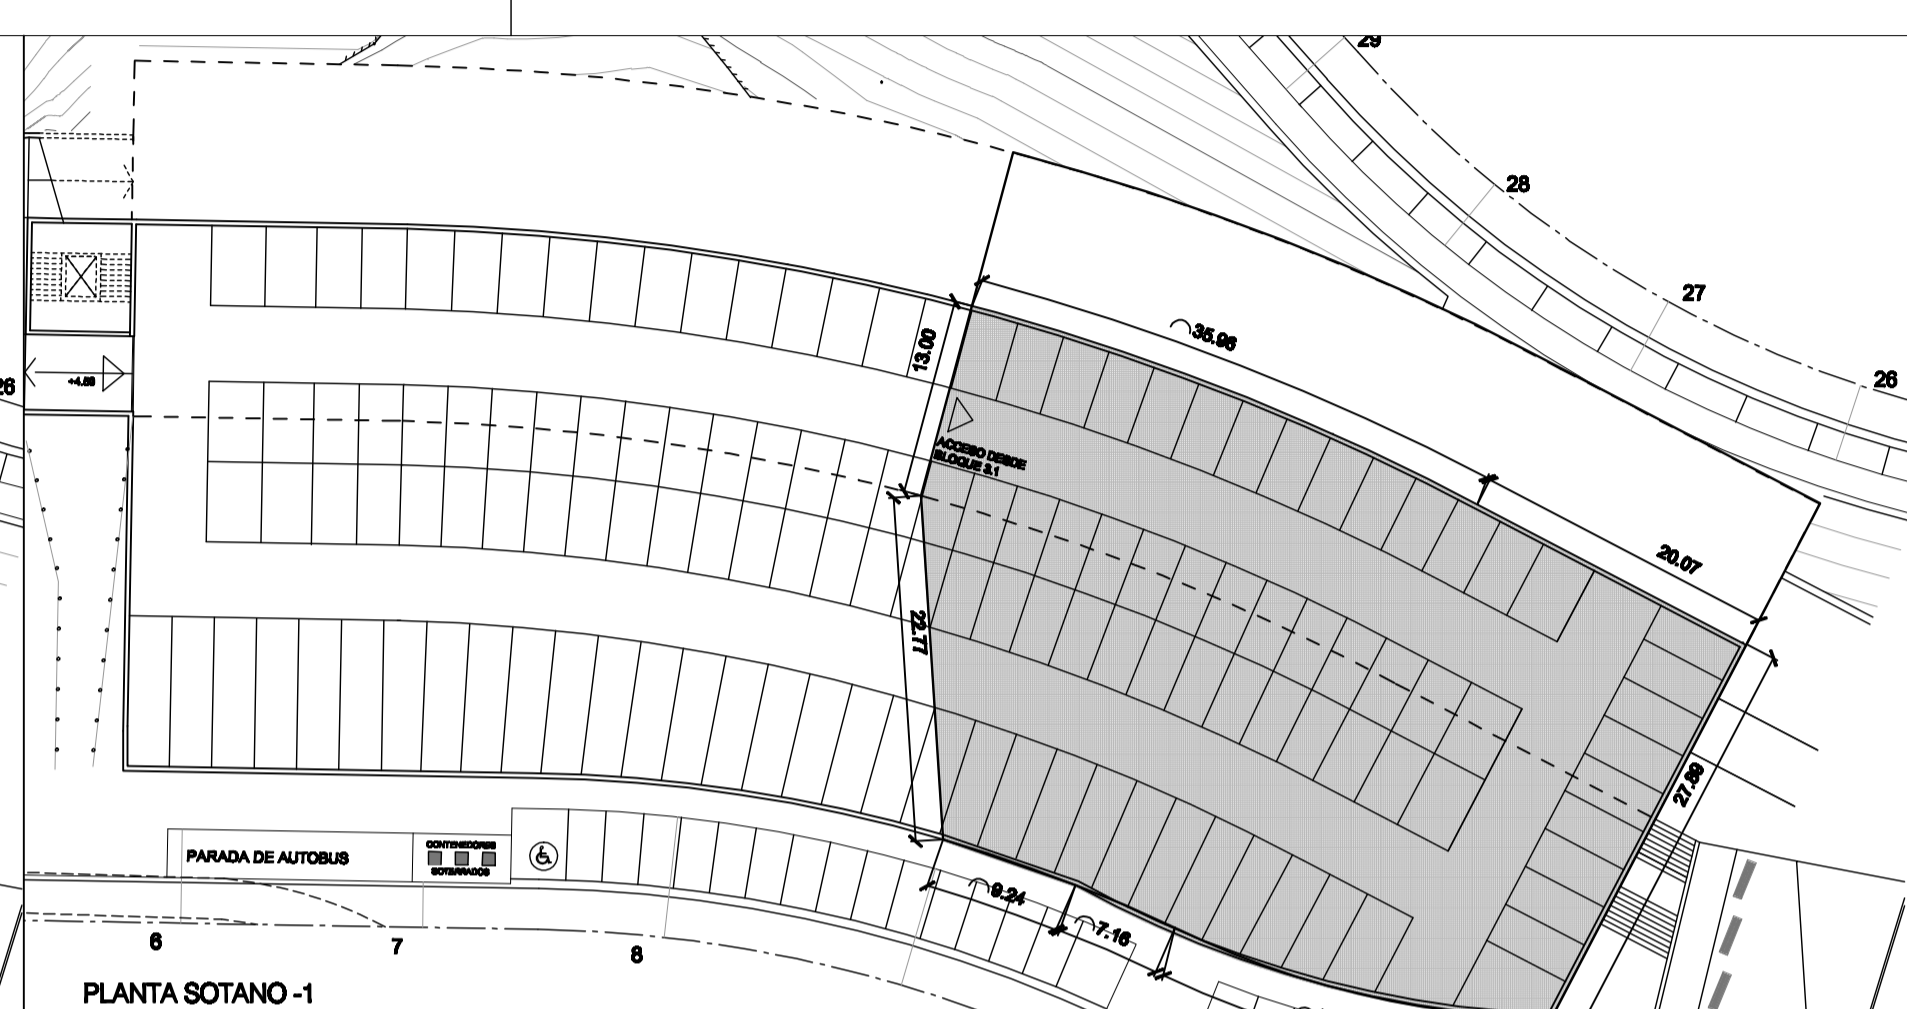


PLANTA SOTANO -1

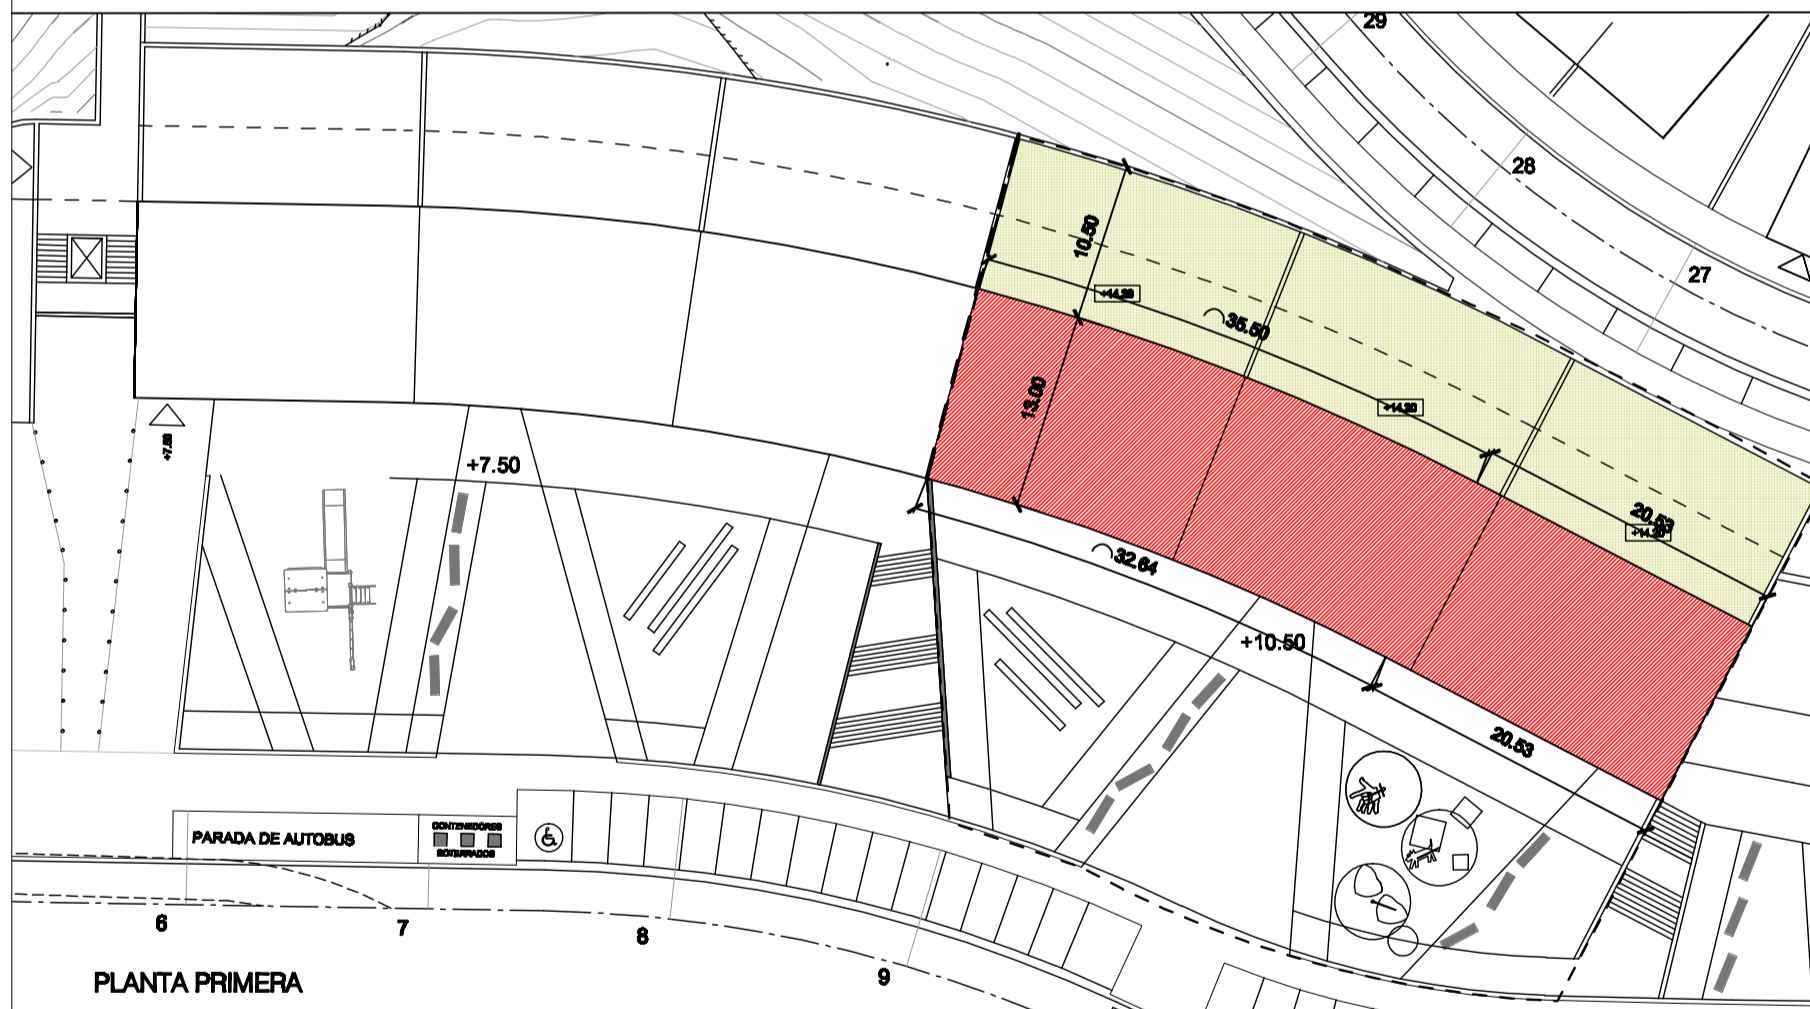


PLANTA PRIMERA

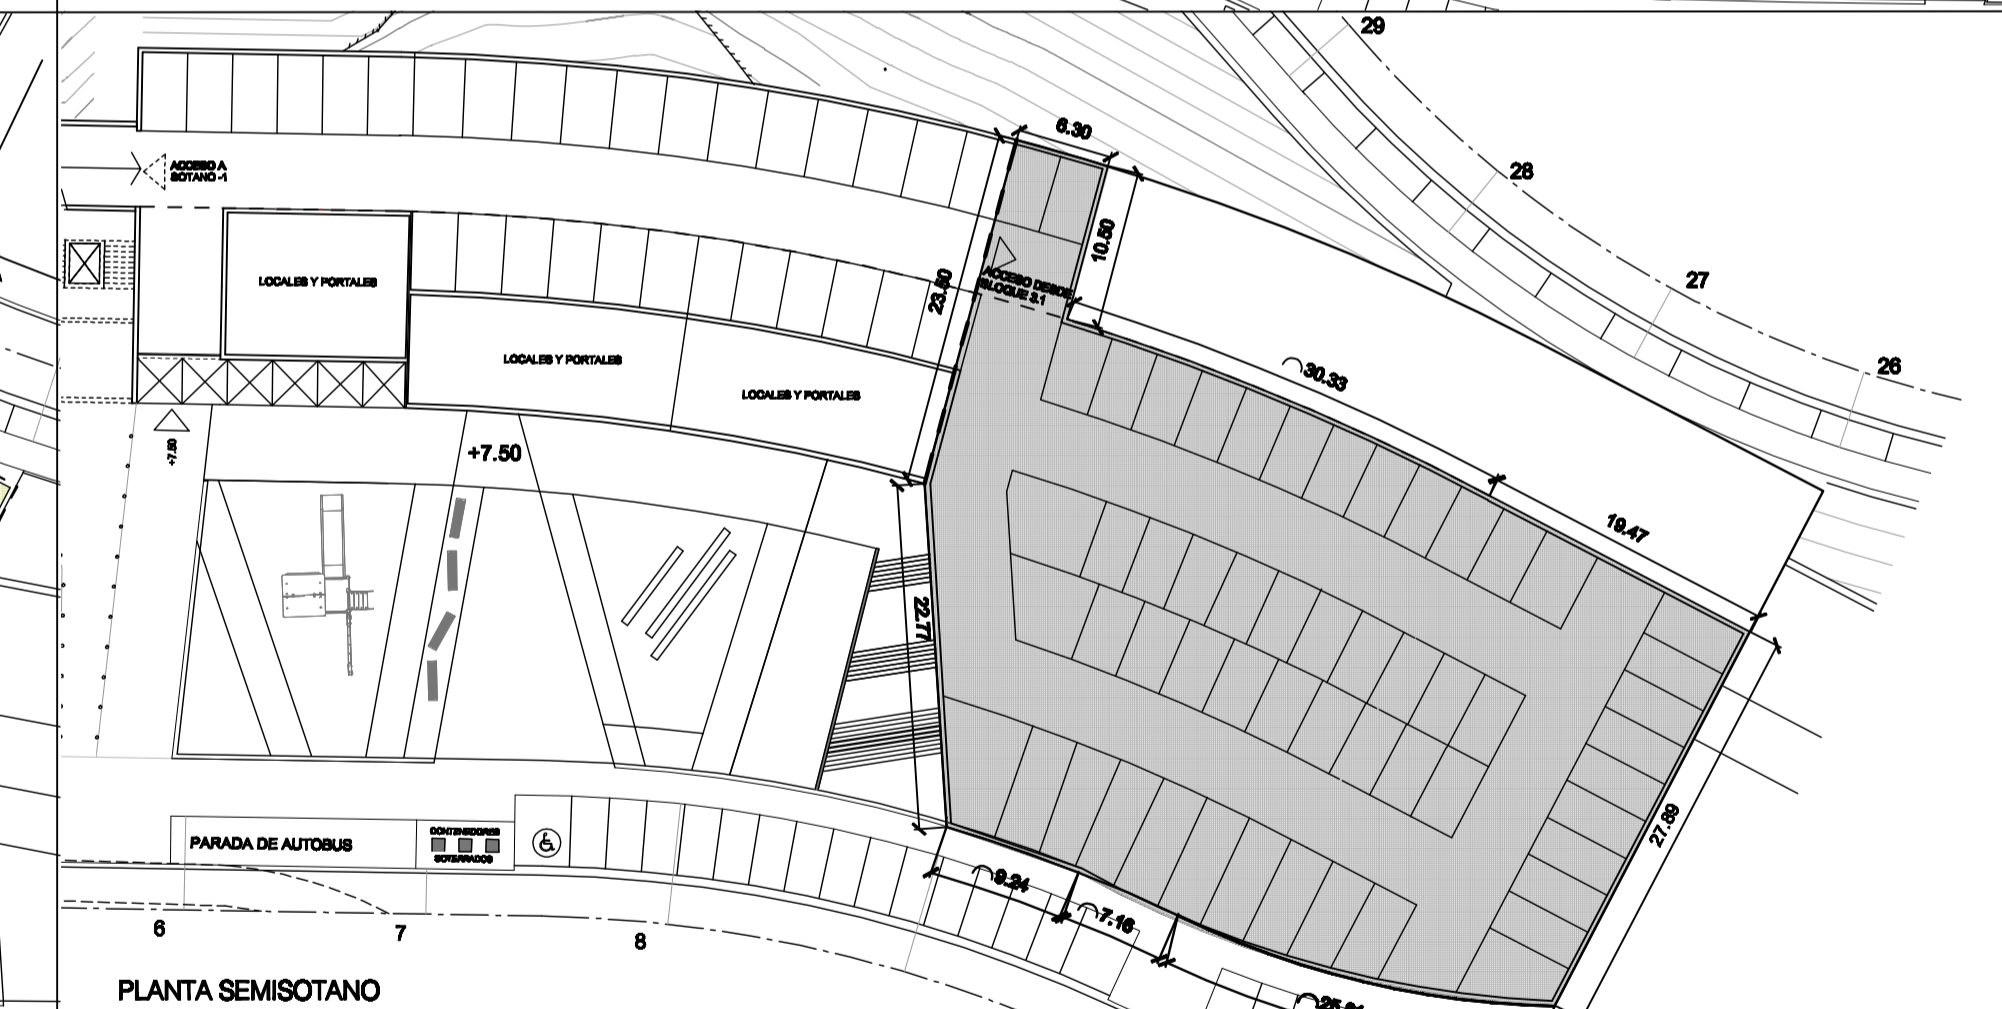

PLANTA SEMISOTANO

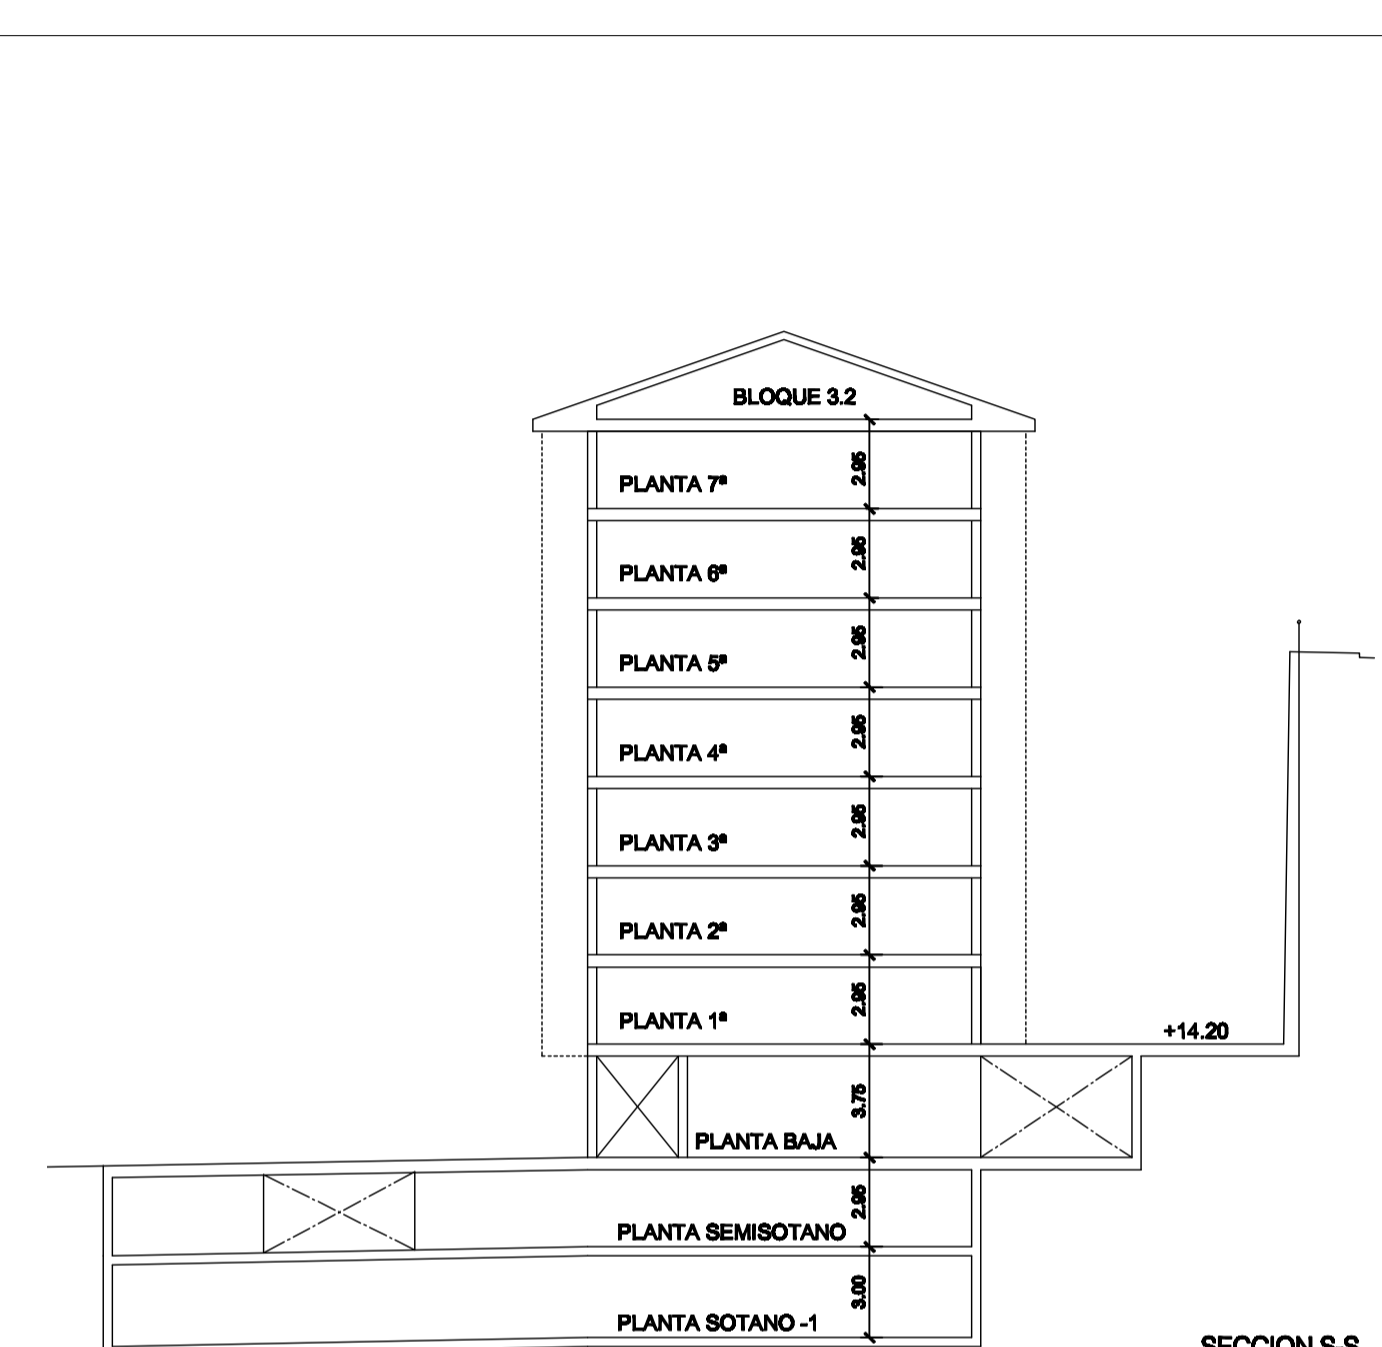

SECCION S-S

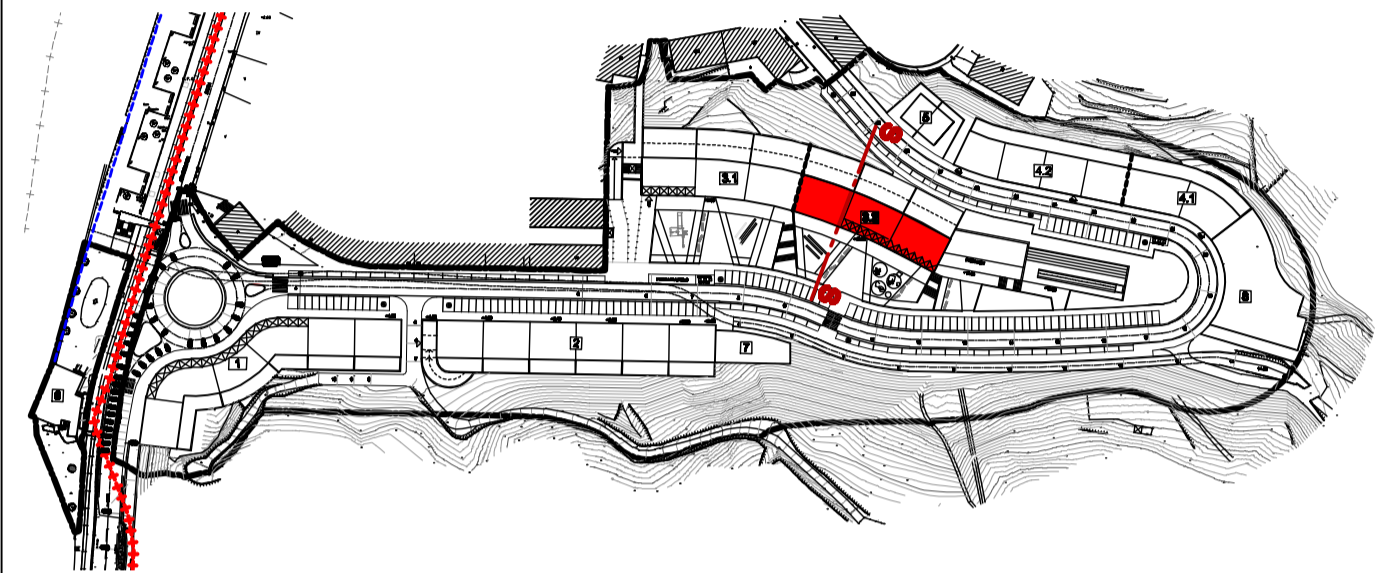

- LIMITE PARCELA
- LOCALES COMERCIALES Y PORTALES
- GARAES Y TRANSPORTES
- TERRAZA PRIVADA PARA USO DE LA VIVIENDA
- VIVIENDAS
- EQUIPAMIENTO

PARCELA 3.2. (LIBRES)

SUPERFICIE SOLAR	2269 m ²	
SUPERFICIE EDIFICABLE SOTANO -1	1688 m ²	
SUPERFICIE EDIFICABLE SEMISOTANO	1730 m ²	
SUPERFICIE EDIFICABLE P.BAJA	GARAES	798 m ²
	LOCALES	158 m ²
	PORCHE	108 m ²
SUPERFICIE EDIFICABLE PALTAS	5076,75 m ²	
Nº VIVIENDAS	42 ut.*	
NUMERO MAXIMO DE PLANTAS	8+SEMIB+PB+P+HC	

* Por variedad tipológica se podrán realizar hasta 06 ut. sin modificar la edificabilidad.

ARQUITECTOS:
 JAVIER CORTA ECHAZAR, PATXI CORTA ECHAZAR, JAVIER CORTA MARTINEZ
 PROMOTOR:
 URBALDE DEBA, S.L.

TEXTO REFUNDIDO
 PLAN ESPECIAL DE ORDENACION URBANA DEL A.U.12 "OSIO" EN DEBA

CONDICIONES DE EDIFICACION DE LA PARCELA 3.2

Proyecto Nº: 2371
 Fecha: 08/09/2009
 Plano: 2371.PE.OU
 Escala: 1/500