



PLANTA BAJA

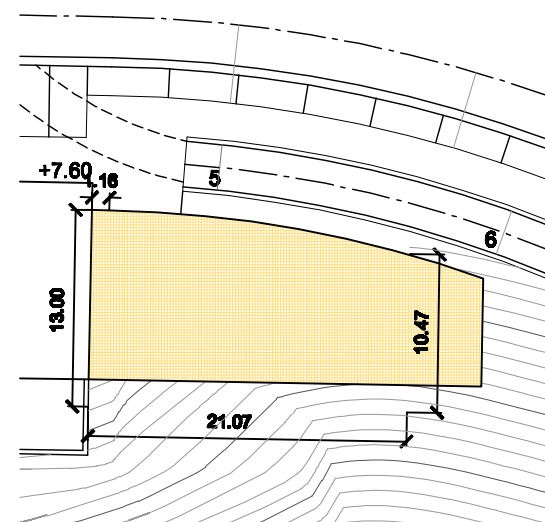


PLANTA SOTANO

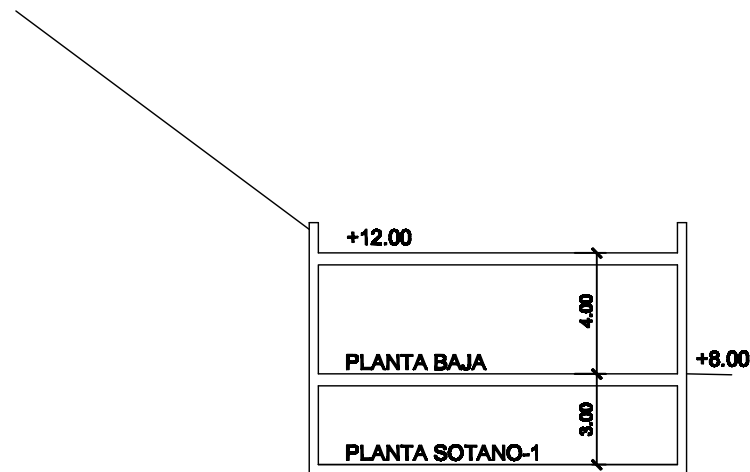

SECCION S-S

PARCELA 7 (EQUIPAMIENTO)

SUPERFICIE SOLAR	257 m <sup>2</sup>
SUPERFICIE EDIFICABLE BAJO RASANTE	257 m <sup>2</sup>
SUPERFICIE EDIFICABLE P.BAJA	257 m <sup>2</sup>
NUMERO MAXIMO DE PLANTAS	8+PB

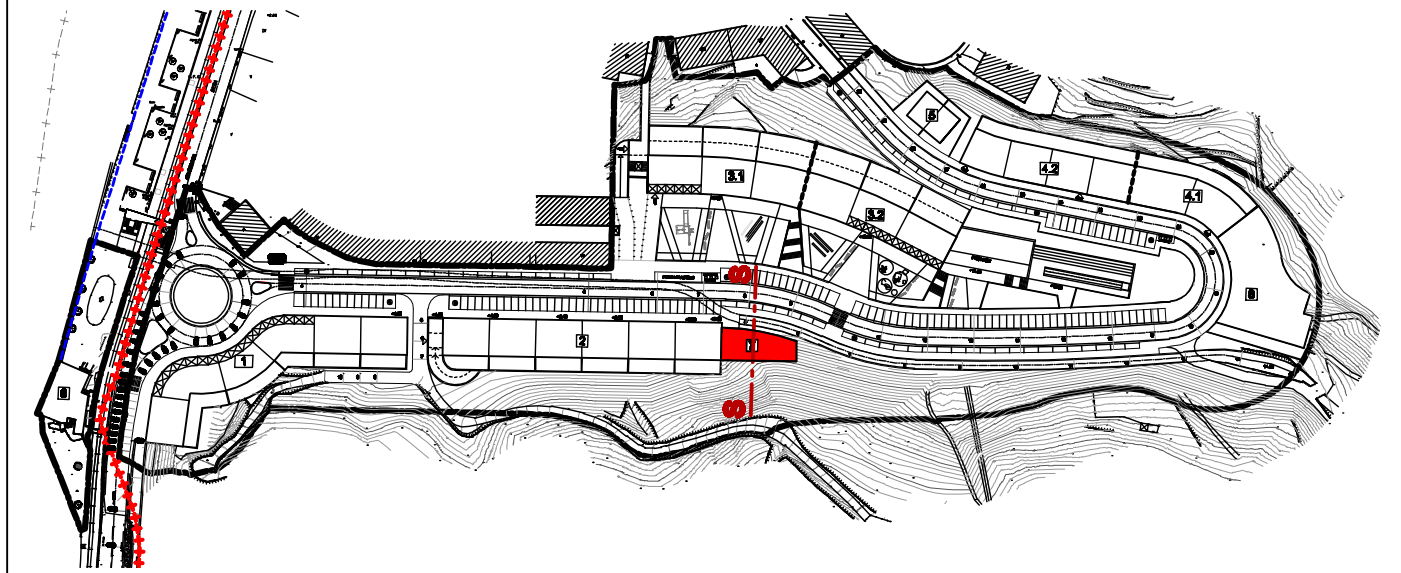

ARQUITECTOS:  
*Javier Corta Echaniz* *Patxi Corta Echaniz* *Javier Corta Martinez*  
 JAVIER CORTA ECHANIZ PATXI CORTA ECHANIZ JAVIER CORTA MARTINEZ URBIALDE DEBA, S.L.

PROMOTOR:  
 URBIALDE DEBA, S.L.

TEXTO REFUNDIDO  
 PLAN ESPECIAL DE ORDENACION  
 URBANA DEL A.U.12 "OSIO" EN DEBA

Proyecto:  
 CONDICIONES DE EDIFICACION  
 DE LA PARCELA 7  
 (EQUIPAMIENTO)

Proyecto Nº: 2371  
 Fecha: SEPTIEMBRE  
 2008  
 Pieza: 2371.PE0U  
 Escala: 1/500

Plano Nº:  
 2.22