

PORTU KALEA 1 - AYUNTAMIENTO

UNIDAD EDIFICATORIA C-8.

0.- SINTESIS DE LA INFORMACION URBANISTICA

- INTERES ARQUITECTONICO Y/O HISTORICO: DE INTERES
- ESTADO DE EDIFICACION: REGULAR
- CONDICIONES DE HABITABILIDAD: BUENO

I.- CRITERIOS Y OBJETIVOS DE LA ORDENACION

SE PLANTEA LA CONSERVACION Y CONSOLIDACION DE LA EDIFICACION EN SU CONJUNTO.

II.- ORDENACION PORMENORIZADA

• ORDENANZA DE TRAZADO

	ACTUAL	CONSERVACION	AMPLIACION	NUEVA PLANTA
SUPERFICIE PARCELA	400,70	400,70	--	--
SUPERFICIE LIBRE PARCELA	--	--	--	--
SUPERFICIE PLANTA BAJA	400,70	400,70	--	--
SUPERFICIE PLANTA TIPO	381,40	381,40	--	--
Nº DE PLANTAS	PB+II-BC	PB+II-BC	--	--
ALTURA CORNISA	13,25	13,25	--	--
Nº VIVIENDAS	--	--	--	--

-OBLIGATORIA:

-ACONSEJABLE:

-OBSERVACIONES:

SE CONSOLIDA LA SERVIDUMBRE DE USO PUBLICO EXISTENTE EN PLANTA BAJA DE 102,45 M2.

• CONDICIONES DE ACTUACION URBANISTICA

INTERVENCIONES URBANISTICAS QUE AFECTAN A LA UNIDAD EDIFICATORIA ORIGINAL

INTERVENCION	SISTEMA	SUPERFICIE (m ²)
<input type="checkbox"/> ACTUACIÓN AISLADA Nº:	<input type="checkbox"/> ACTUACIÓN DIRECTA	
<input type="checkbox"/> ACTUACIÓN DE DOTACION Nº:	<input type="checkbox"/> ACTUACIÓN DIRECTA	
<input type="checkbox"/> ACTUACIÓN INTEGRADA Nº:	<input type="checkbox"/> COOPERACIÓN <input type="checkbox"/> CONCERTACIÓN	CESIÓN:
<input type="checkbox"/> ACTUACIÓN DE EJECUCIÓN DE DOTACIÓN PÚBLICA Nº:	<input type="checkbox"/> EXPROPIACIÓN	EXPROPIACIÓN:

ADECUACION URBANISTICA: ELEMENTOS FUERA DE ORDENACION:

PORTU KALEA 1 - AYUNTAMIENTO

UNIDAD EDIFICATORIA C-8.

PLAN ESPECIAL DE REHABILITACION DEL CASCO HISTORICO DE DEBA - TEXTO REFUNDIDO
DEBAKO ALDE ZAHARREKO BERRIKUNTZA PLAN BEREZIA-TESTU BATERATUA
ORDENANZAS PARTICULARES ORDENANTZA PARTIKULARRAK

CONDICIONES DE GESTION:

• **ORDENANZA DE PARCELACION**

PARCELA ACTUAL A CONSERVAR:

PARCELA ACTUAL A TRANSFORMAR:

OBSERVACIONES:

• **ORDENANZA DE EDIFICACION:** ORD. DE EDIF. OBJETO DE PROTECCION MEDIA

INTERVENCIONES CONSTRUCTIVAS PERMITIDAS. CARACTER DE LAS MISMAS:

	SE PERMITE		: CARACTER REHABILITACION INTEGRADA	
	SI	NO		
CONSERVACION	<input checked="" type="checkbox"/>	<input type="checkbox"/>	<input checked="" type="checkbox"/>	→ RESTAURACION CIENTIFICA <input type="checkbox"/>
AMPLIACION	<input type="checkbox"/>	<input checked="" type="checkbox"/>	<input type="checkbox"/>	RESTAURACION CONSERVADORA CATEGORIA A <input checked="" type="checkbox"/>
NUEVA PLANTA	<input type="checkbox"/>	<input checked="" type="checkbox"/>	<input type="checkbox"/>	RESTAURACION CONSERVADORA CATEGORIA B <input type="checkbox"/>
DEMOLICION	<input type="checkbox"/>	<input checked="" type="checkbox"/>	<input type="checkbox"/>	RESTAURACION CONSERVADORA CATEGORIA C <input type="checkbox"/>
				CONSERVACION Y ORNATO <input type="checkbox"/>
				CONSOLIDACION <input type="checkbox"/>
				REEDIFICACION <input type="checkbox"/>
				REFORMA <input type="checkbox"/>

• **CATALOGO**

ELEMENTOS A CONSERVAR EN CUALQUIER CASO:

EL EDIFICIO EN SU CONJUNTO.

• **ORDENANZA DE USOS**

USOS PERMITIDOS

-SUPERFICIE LIBRE DE PARCELA: -

-PLANTAS BAJAS (SS-PB) : EQUIPAMIENTO ADMINISTRATIVO E INSTITUCIONAL.

-PLANTAS ALTAS (I-II-III...-BC) : EQUIPAMIENTO ADMINISTRATIVO E INSTITUCIONAL.

REGULACION DE USOS EXISTENTES

-TOLERADOS TRANSITORIAMENTE:

-INCOMPATIBLES:


-REGULACION INTERVENCIONES CONSTRUCTIVAS EN LOS USOS TOLERADOS TRANSITORIAMENTE:

PORTU KALEA 1 - AYUNTAMIENTO

UNIDAD EDIFICATORIA C-8.

III.- GRAFICOS EMPLAZAMIENTO

ESCALA :1/2500

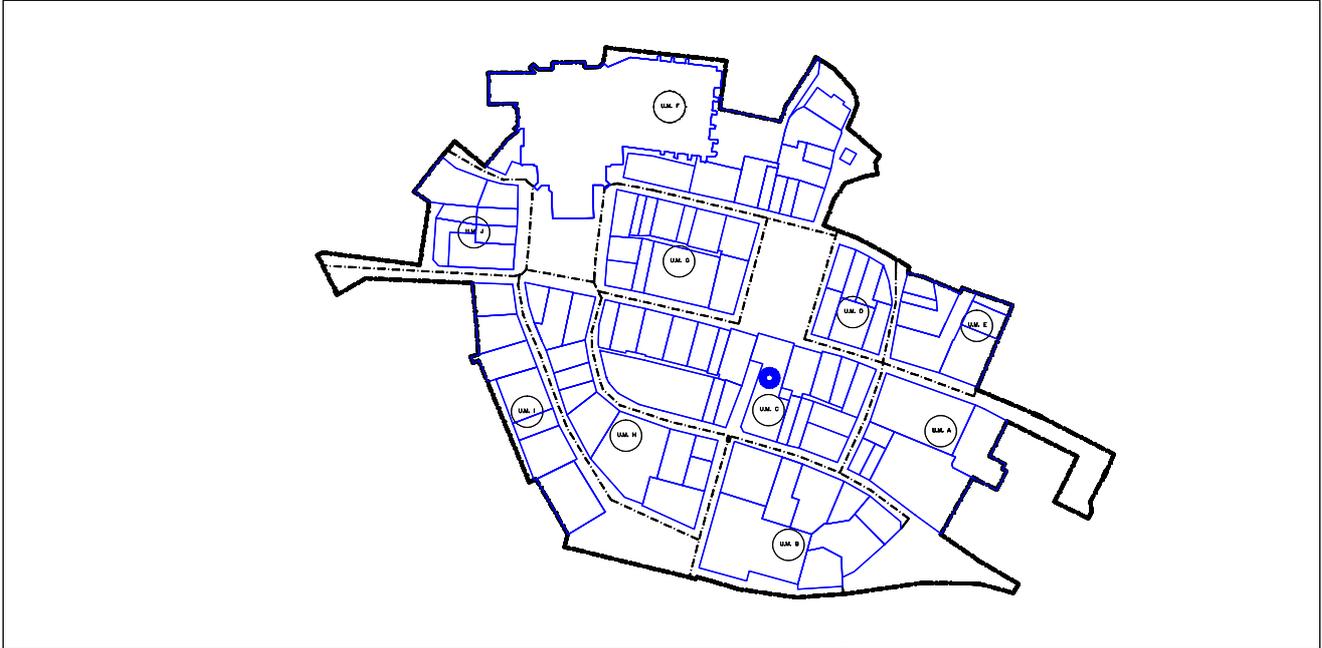


LEYENDA

	PARCELA EDIFICABLE PRIVADA		SERVIDUMBRE DE USO PUBLICO EN SUPERFICIE
	PARCELA EDIFICABLE EN PLANTA BAJA PRIVADA		LIMITE UNIDAD EDIFICATORIA
	PARCELA EDIFICABLE BAJO SUPERFICIE		EQUIPAMIENTO GENERAL-DOTACIONES LOCALES: EDIFICABLE/EDIFICABLE EN PLANTA SEMISOTANO/NO EDIFICABLE
	PARCELA NO EDIFICABLE PRIVADA		FUERA DE ORDENACION
	SERVIDUMBRE DE USO PUBLICO EN PLANTA BAJA		SUELO PUBLICO

ORDENACION PORMENORIZADA

ESCALA :1/500

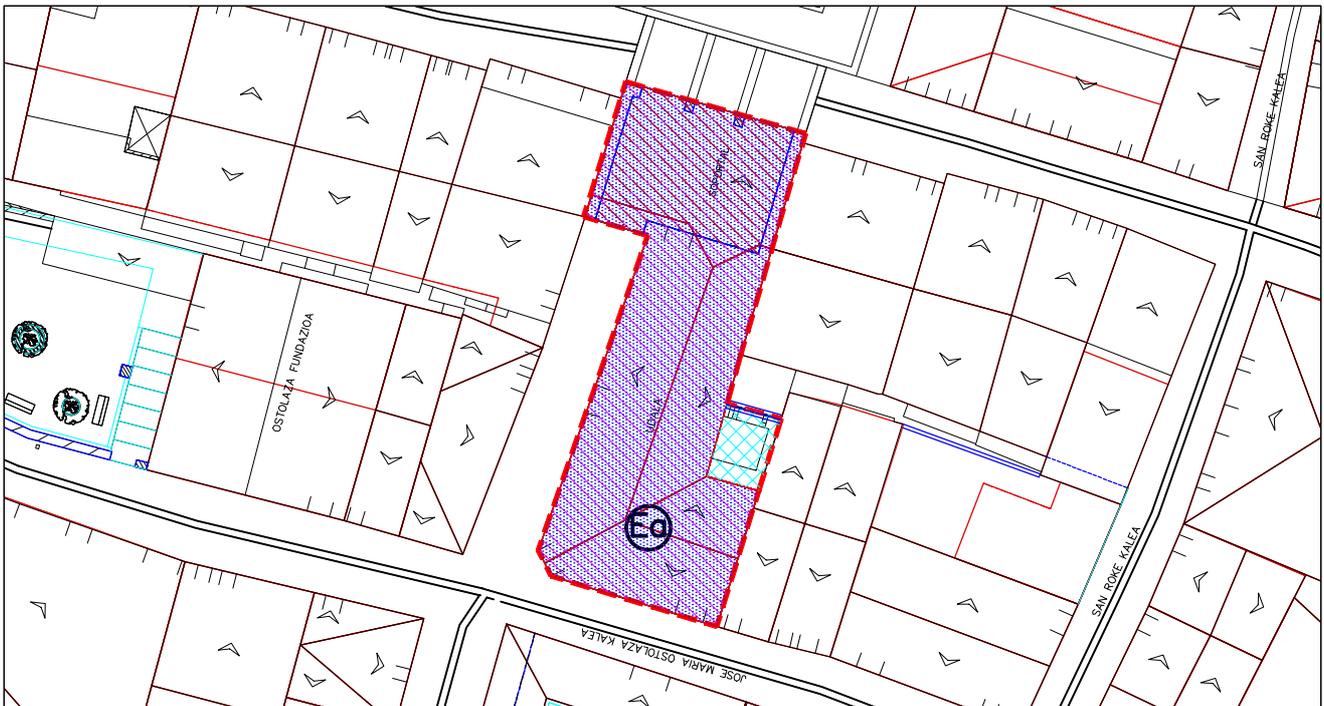

LERSUNDI KALEA, 19 / PORTU KALEA, 1 - AYUNTAMIENTO

UNIDAD EDIFICATORIA C-8

PLAN ESPECIAL DE REHABILITACION DEL CASCO HISTORICO DE DEBA - TEXTO REFUNDIDO
DEBAKO ALDE ZAHARREKO BERRIKUNTZA PLAN BEREZIA - TESTU BATERATUA
ORDENANZAS PARTICULARES ORDENANTZA PARTIKULARRAK