

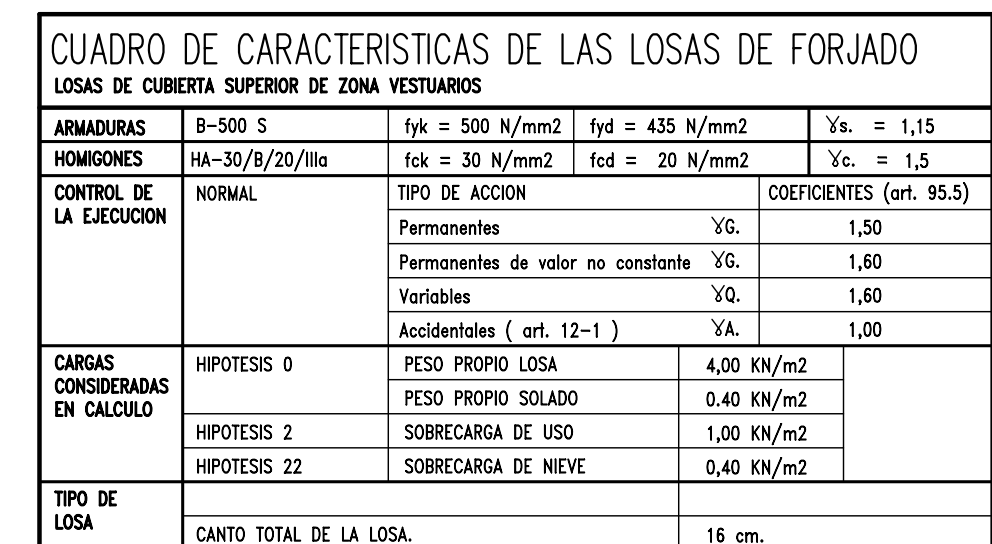
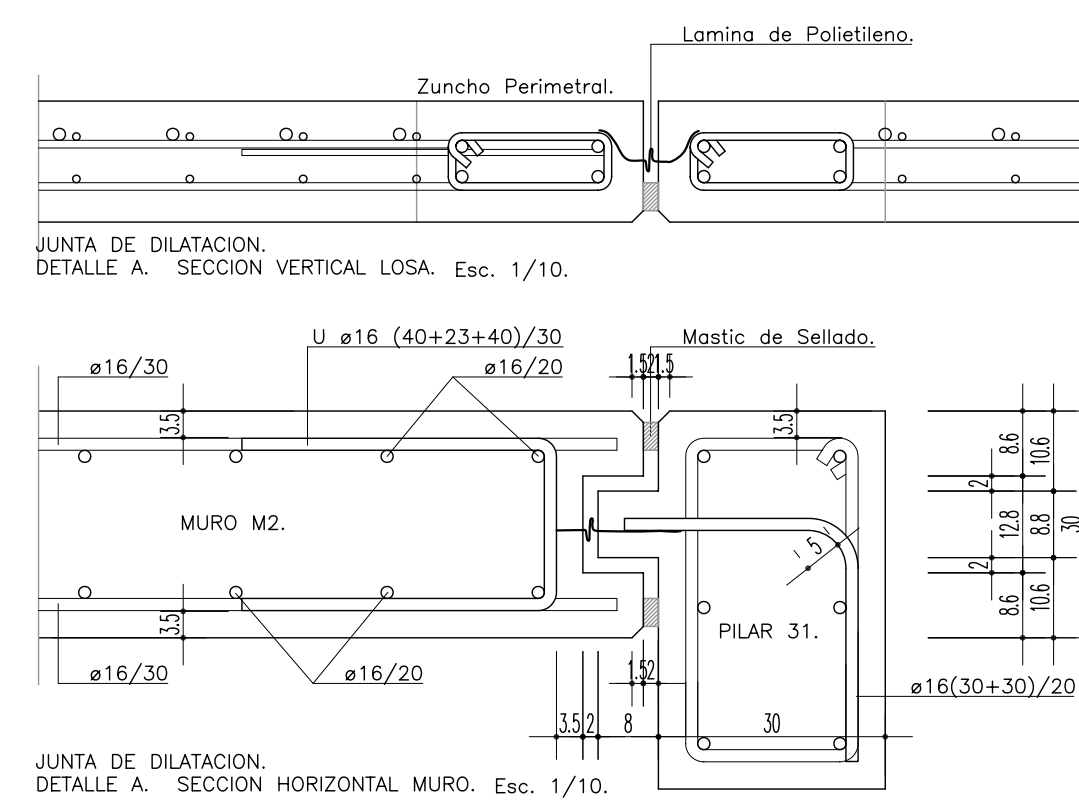


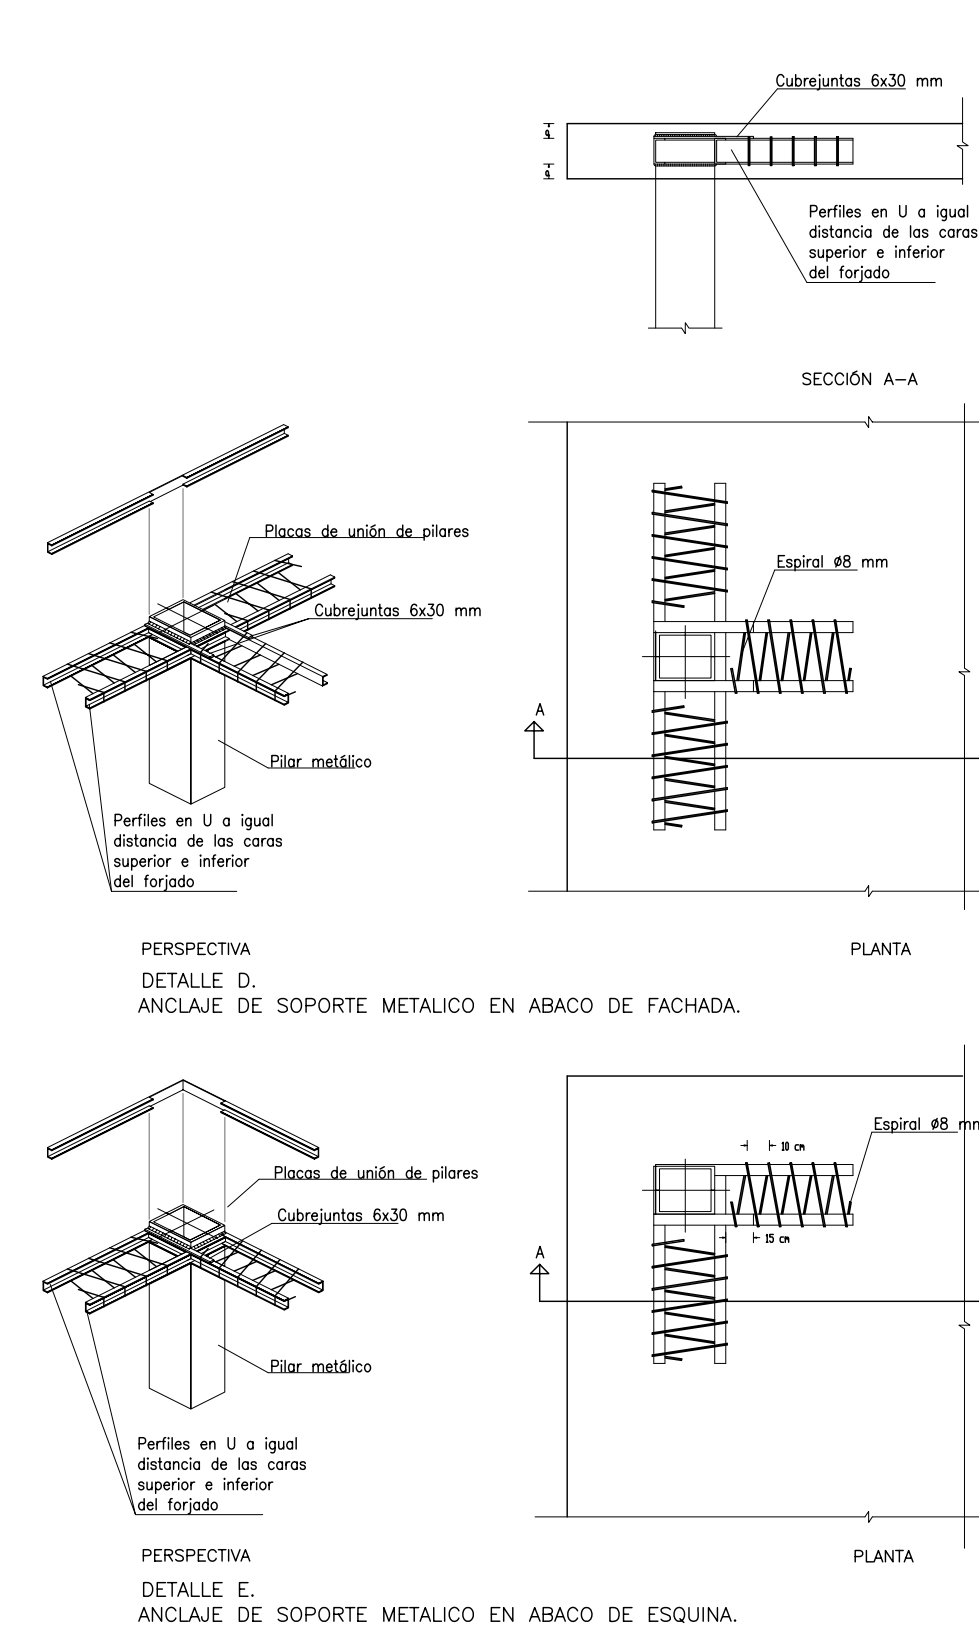

CUADRO DE CARACTERISTICAS SEGUN LA INSTRUCCION EHE							
HORMICON							
LOCALIZACION	TIPIFICACION (art. 39.2)	RESISTENCIA DE CALCULO (art. 39.4)	MIN. CONTENIDO DE CEMENTO (art. 37.3.2)	MAX. RELACION AGUA/CEMENTO (art. 37.3.2)	VALOR NOMINAL RECURRIMIENTO (art. 37.2.4)	NIVEL DE CONTROL (art. 88)	COEFICIENTE Yc. (art. 15.3)
Cimentación	HA-30/8/20/II/a	20 N/mm2	300 Kg.	0,50	50 + 10 mm.	ESTADISTICO	1,5
Muros	HA-30/8/20/II/a	20 N/mm2	300 Kg.	0,50	35 + 10 mm.	ESTADISTICO	1,5
Elementos exteriores	HA-30/8/20/II/a	20 N/mm2	300 Kg.	0,50	35 + 10 mm.	ESTADISTICO	1,5
Resto estruc.	HA-30/8/20/II/a	20 N/mm2	300 Kg.	0,50	35 + 10 mm.	ESTADISTICO	1,5
ACERO							
LOCALIZACION	DESIGNACION (art. 31)	RESISTENCIA DE CALCULO (art. 38.3)	PRODUCTO CERTIFICADO		NIVEL DE CONTROL (art. 90)	COEFICIENTE Ya. (art. 15.3)	
Todos los elementos	B 500 S	435 N/mm2	MARCA N / AENOR		NORMAL	1,15	
EJECUCION							
TIPO DE ACCION	NIVEL DE CONTROL (art. 95)			COEFICIENTES (art. 95.5)			
Permanentes	Yc.	NORMAL			1,50		
Permanentes de valor no constante	Yc.	NORMAL			1,60		
Variables	Yc.	NORMAL			1,60		

proyecto básico y de ejecución
de
equipamiento deportivo
(campo de fútbol y servicios auxiliares)
en
Harzabal (Deba)

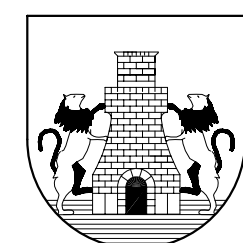

DEBAko UDALA

10.5

ESCALA 1 : 100 ESKALA

**ESTRUCTURA ZONA VESTUARIOS.
LOSA DE CUBIERTA SUPERIOR.
Y ARMADO DE VIGAS.**

ABRIL 2.004 APIRILA

Eragilea
DEBAko UDALA

L.PAGAEGI BILBAO
Arkitektoa
Talde egilea

A.ERREA OIARZABAL
Arkitektoa

SABAI arkitektoak el