



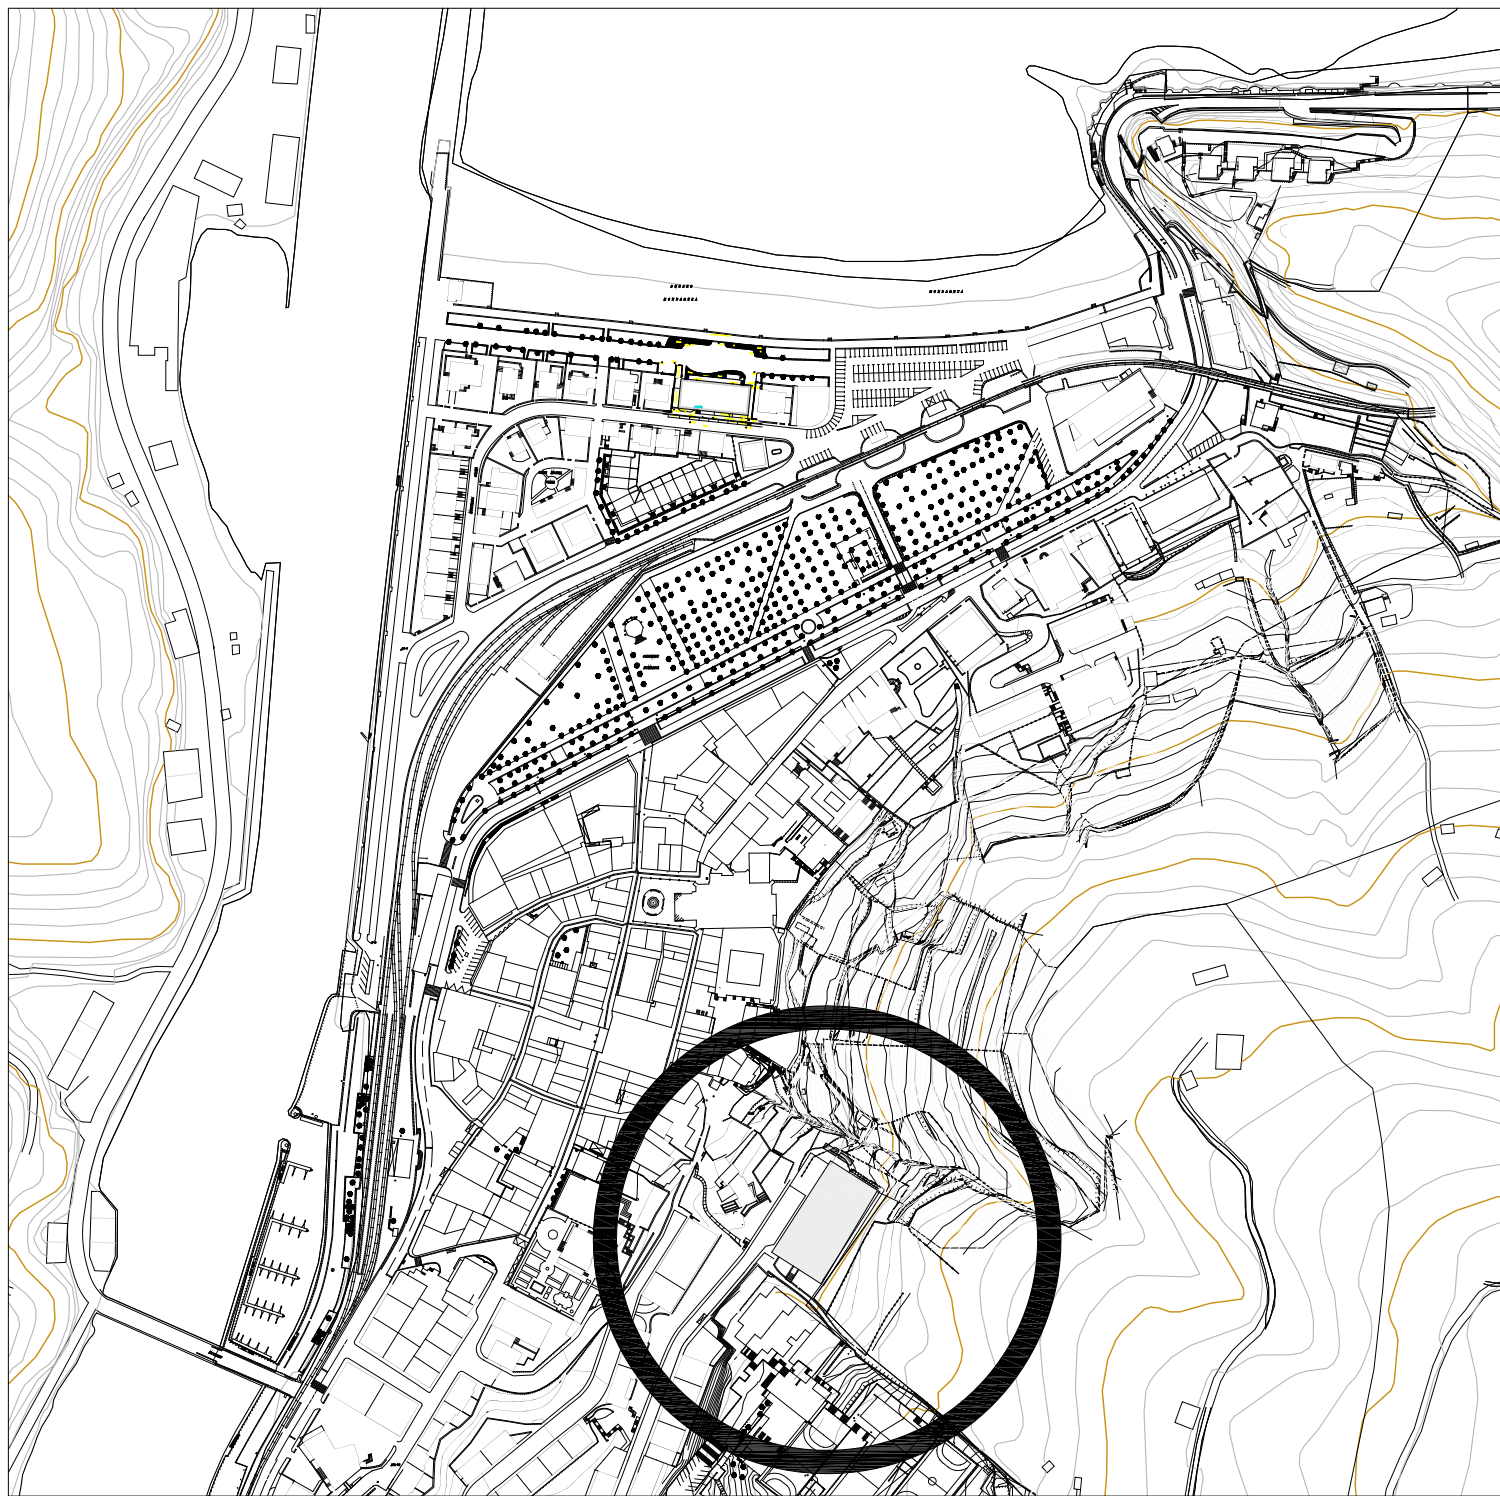

e: 1/4.000 0 50 100 200 300 m

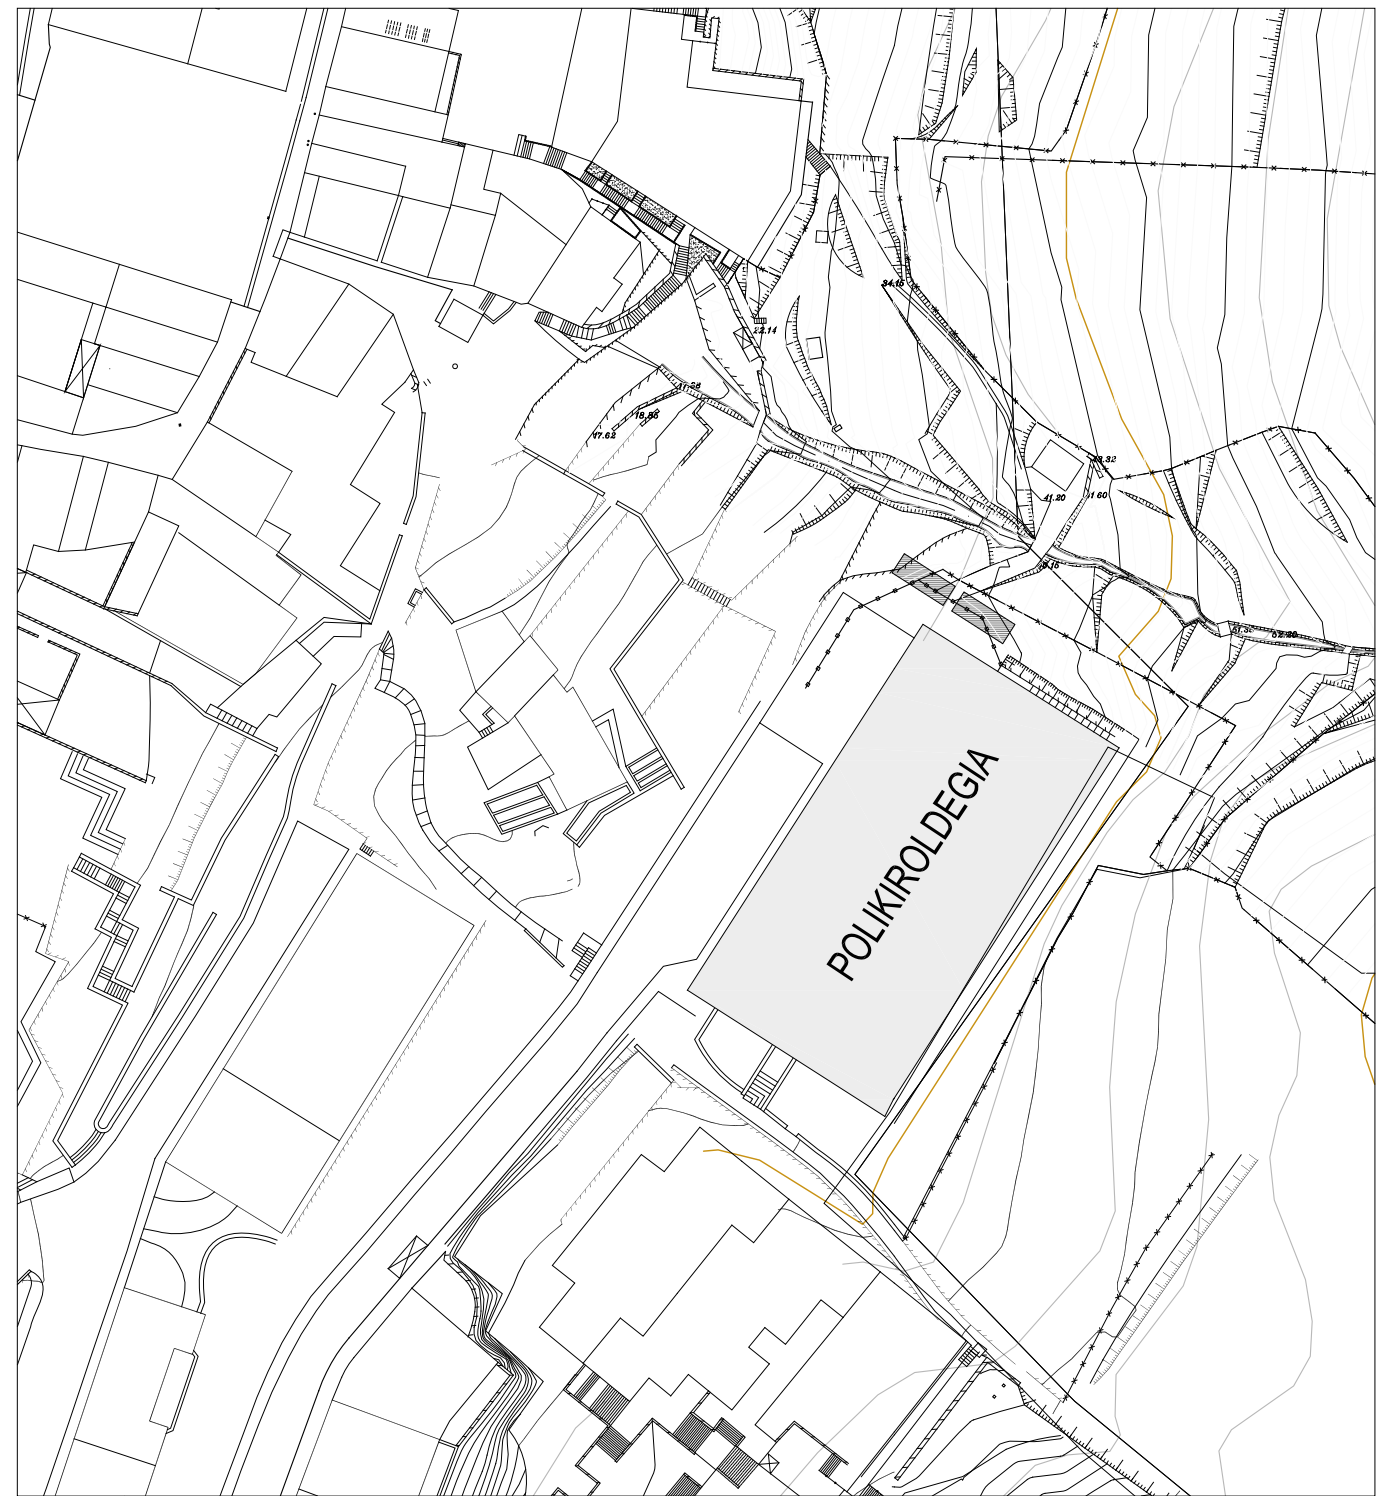

e: 1/1.000 0 10 20 30 40 50m

Gaur egungo egoera. Kokagunea.
Estado actual. Emplazamiento.

DEBAKO POLIKIROLDEGIAREN ERREFORMA
REFORMAS POLIDEPORTIVO DEBA

Mogel Kalea. Deba.

Data

Martxo 2013

Kodea

EA. 00

Eskala


Varías



arkitektoa


J. Egafía

EA-00

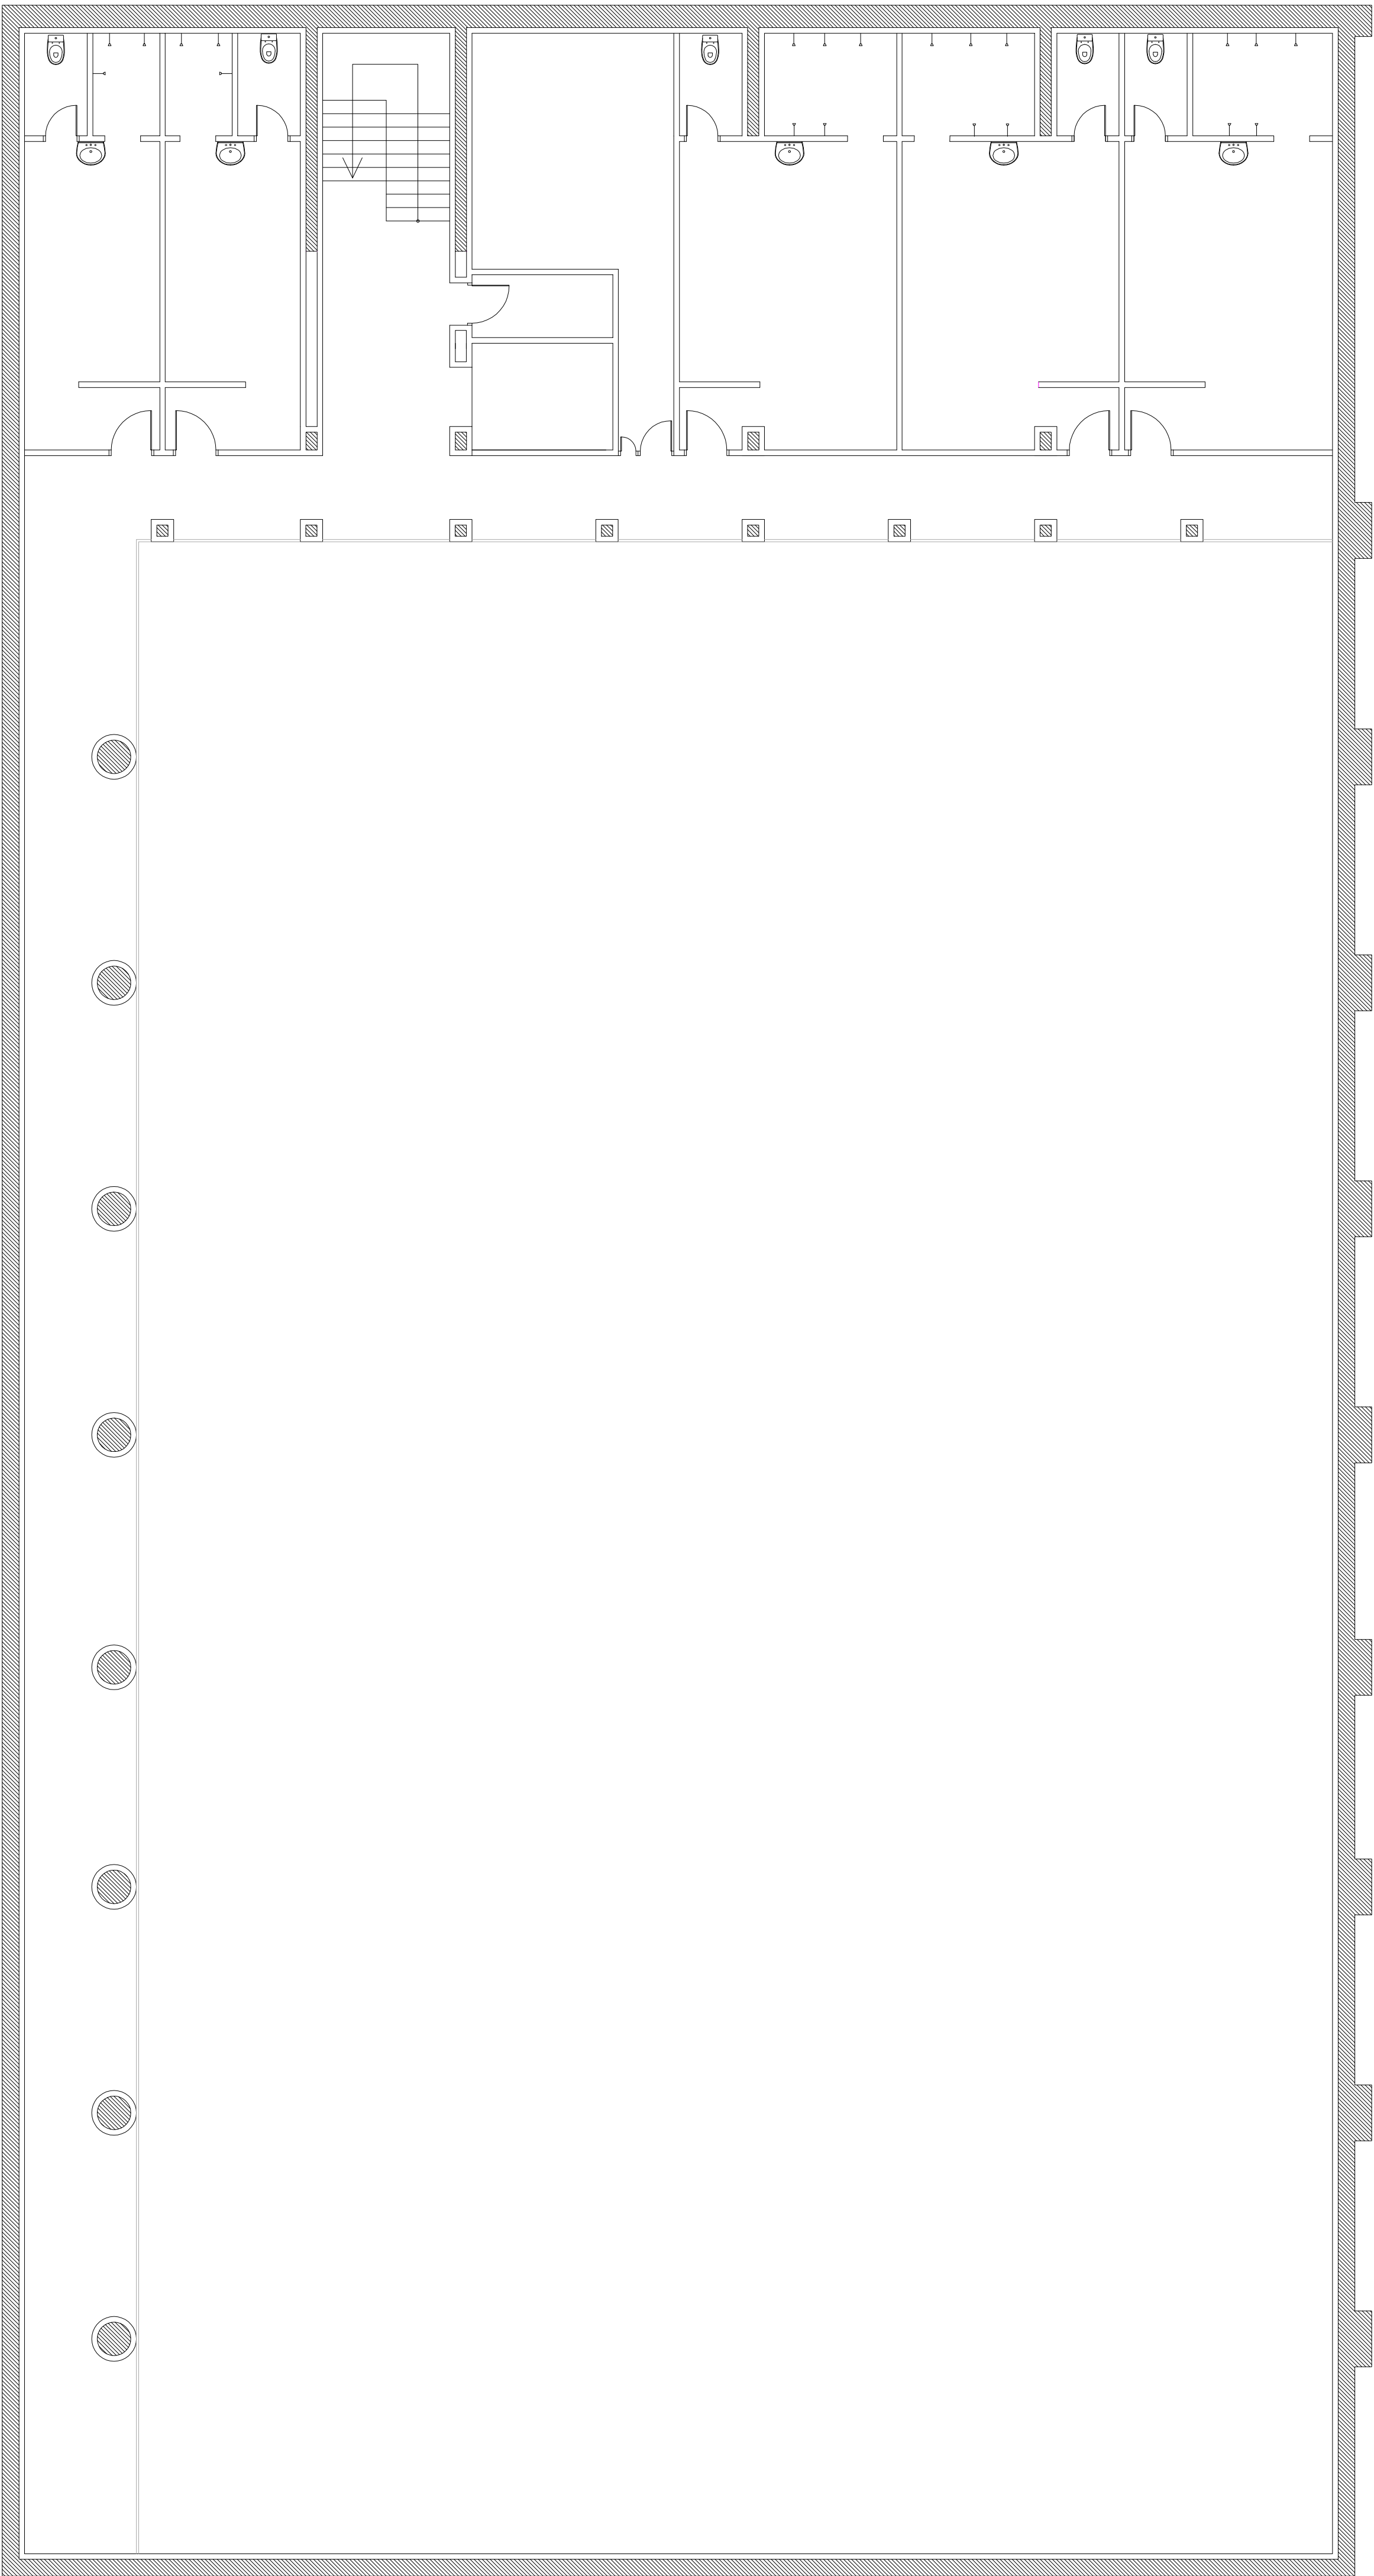

Gaur egungo egoera. Sóttoa.
Estado actual. Planta Sótano.


DEBAKO POLIKIROLDEGIAREN ERREFORMA
REFORMAS POLIDEPORTIVO DEBA
Mogel Kidea. Deba.

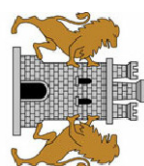

Titulua: **EA. 01** Eskala: **1/100**
Martxo 2013

Ortografia: **J. Egoña**
1/100

0 1 2 3 4 5 10m

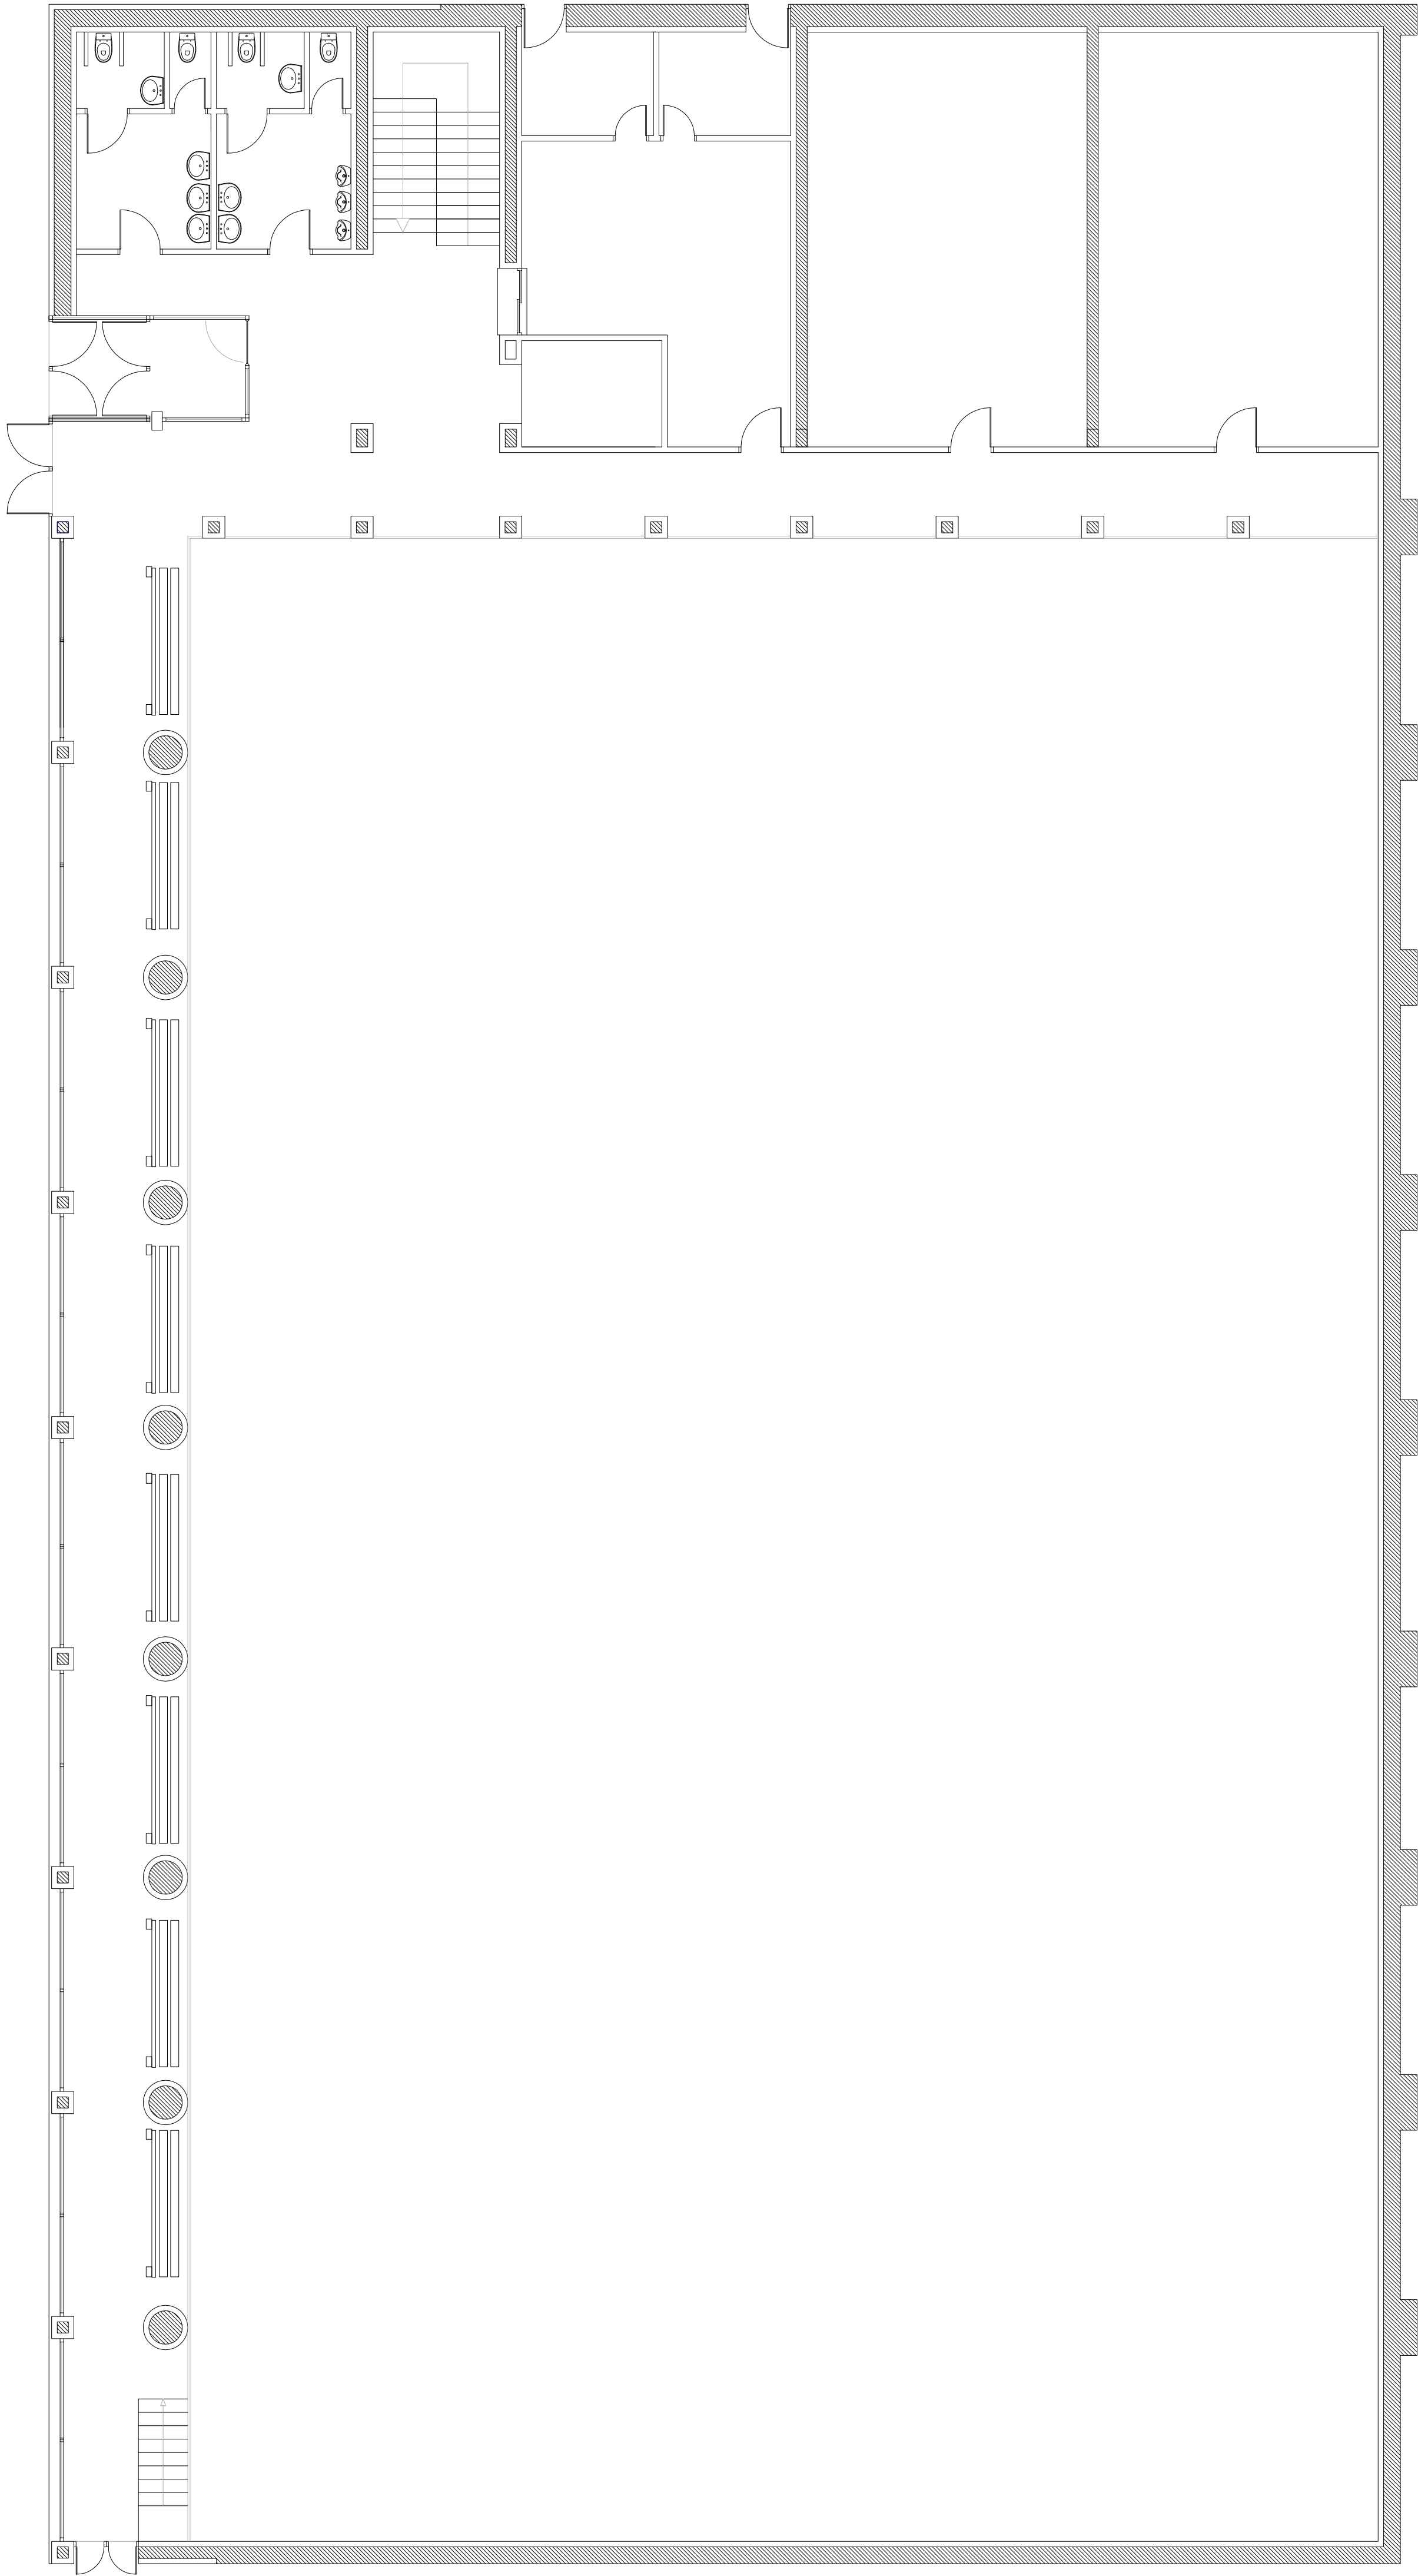


Gaur egungo egoera. Behe Oina.

Estado actual. Planta Baja.

DEBAGO POLIKIROLDEGIAREN ERREFORMA
REFORMAS POLIDEPORTIVO DEBA

Mogel Kalea. Deba.

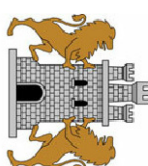


Legea 2013 EA. 02 1/100

1/100

0 1 2 3 4 5 10m 1/100

GAUR EGUNGO EGOERA
_LEHENENGO OINA / ZONIFIKAZIOA

ESTADO ACTUAL
_PLANTA PRIMERA / ZONIFICACIÓN

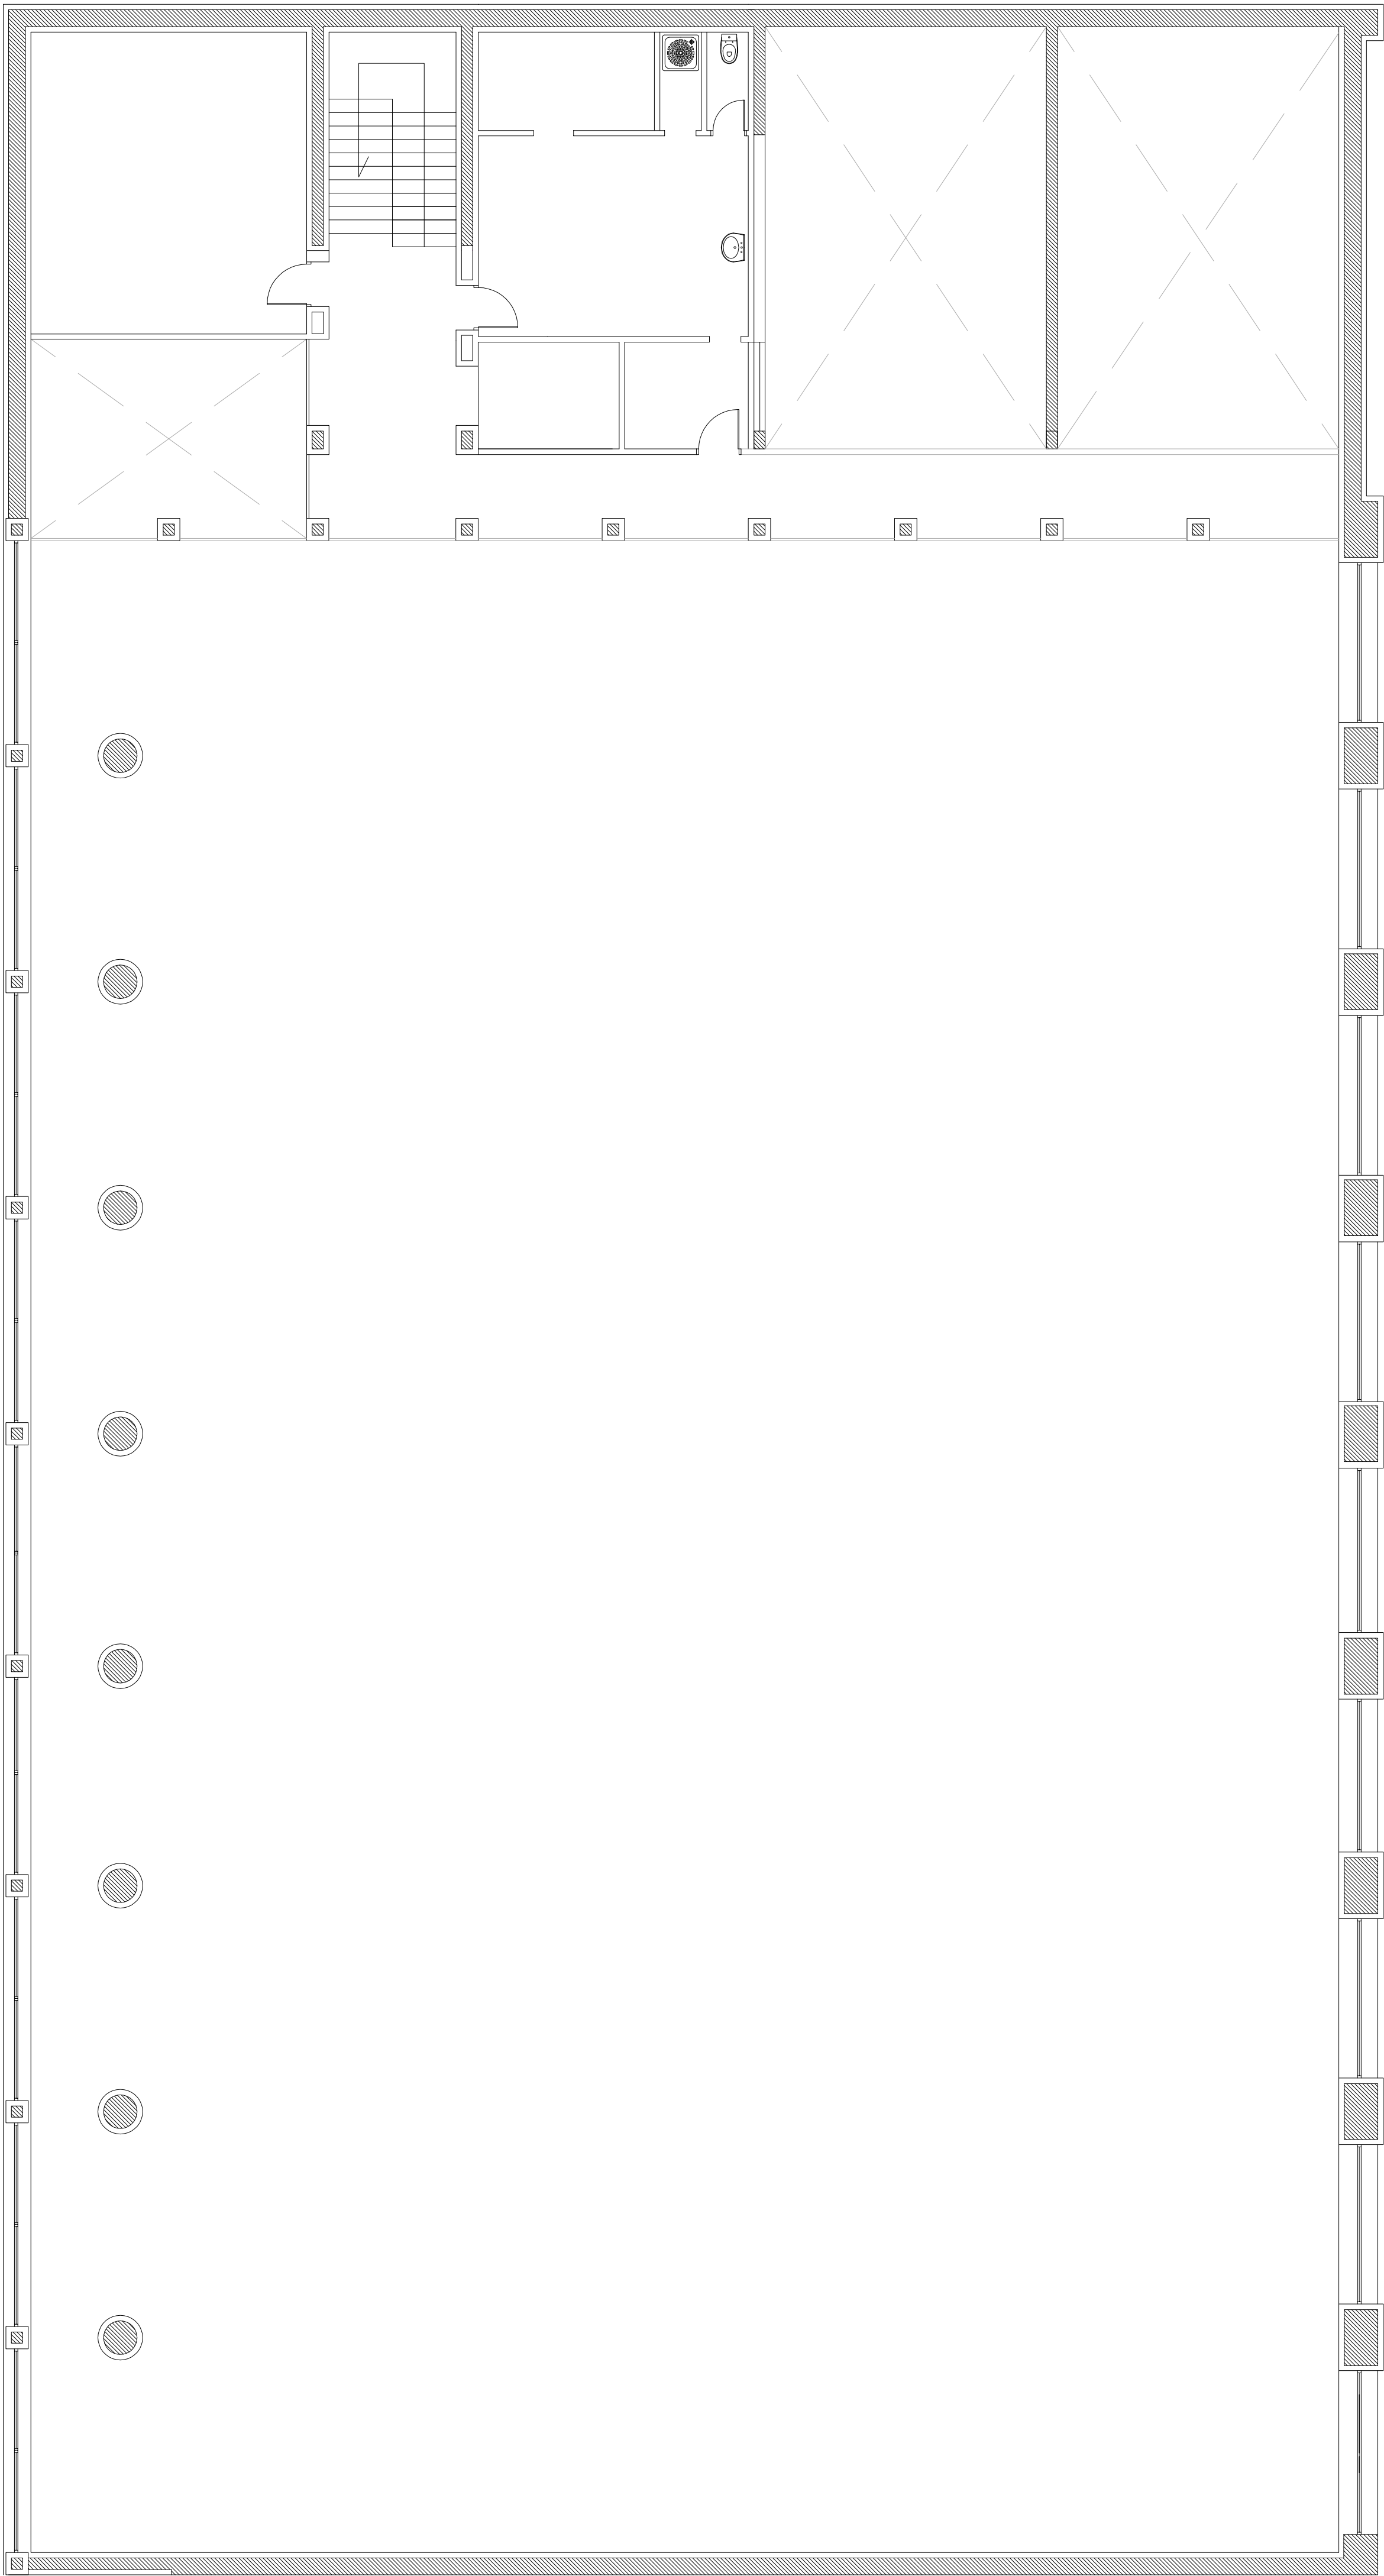


Gaur egungo egoera. Lehenengo Oina.
Estado actual. Planta Primera.

DEBAKO POLIKROIDEGIAREN ERREFORMA
REFORMAS POLIDEPÓSITO DEBA

Mogel Kalea. Deba.


Leia 2013 EA. 03 1/100

0 1 2 3 4 5 10m 1/100

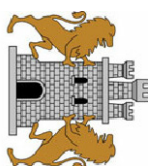

J. Egüés


EA.03

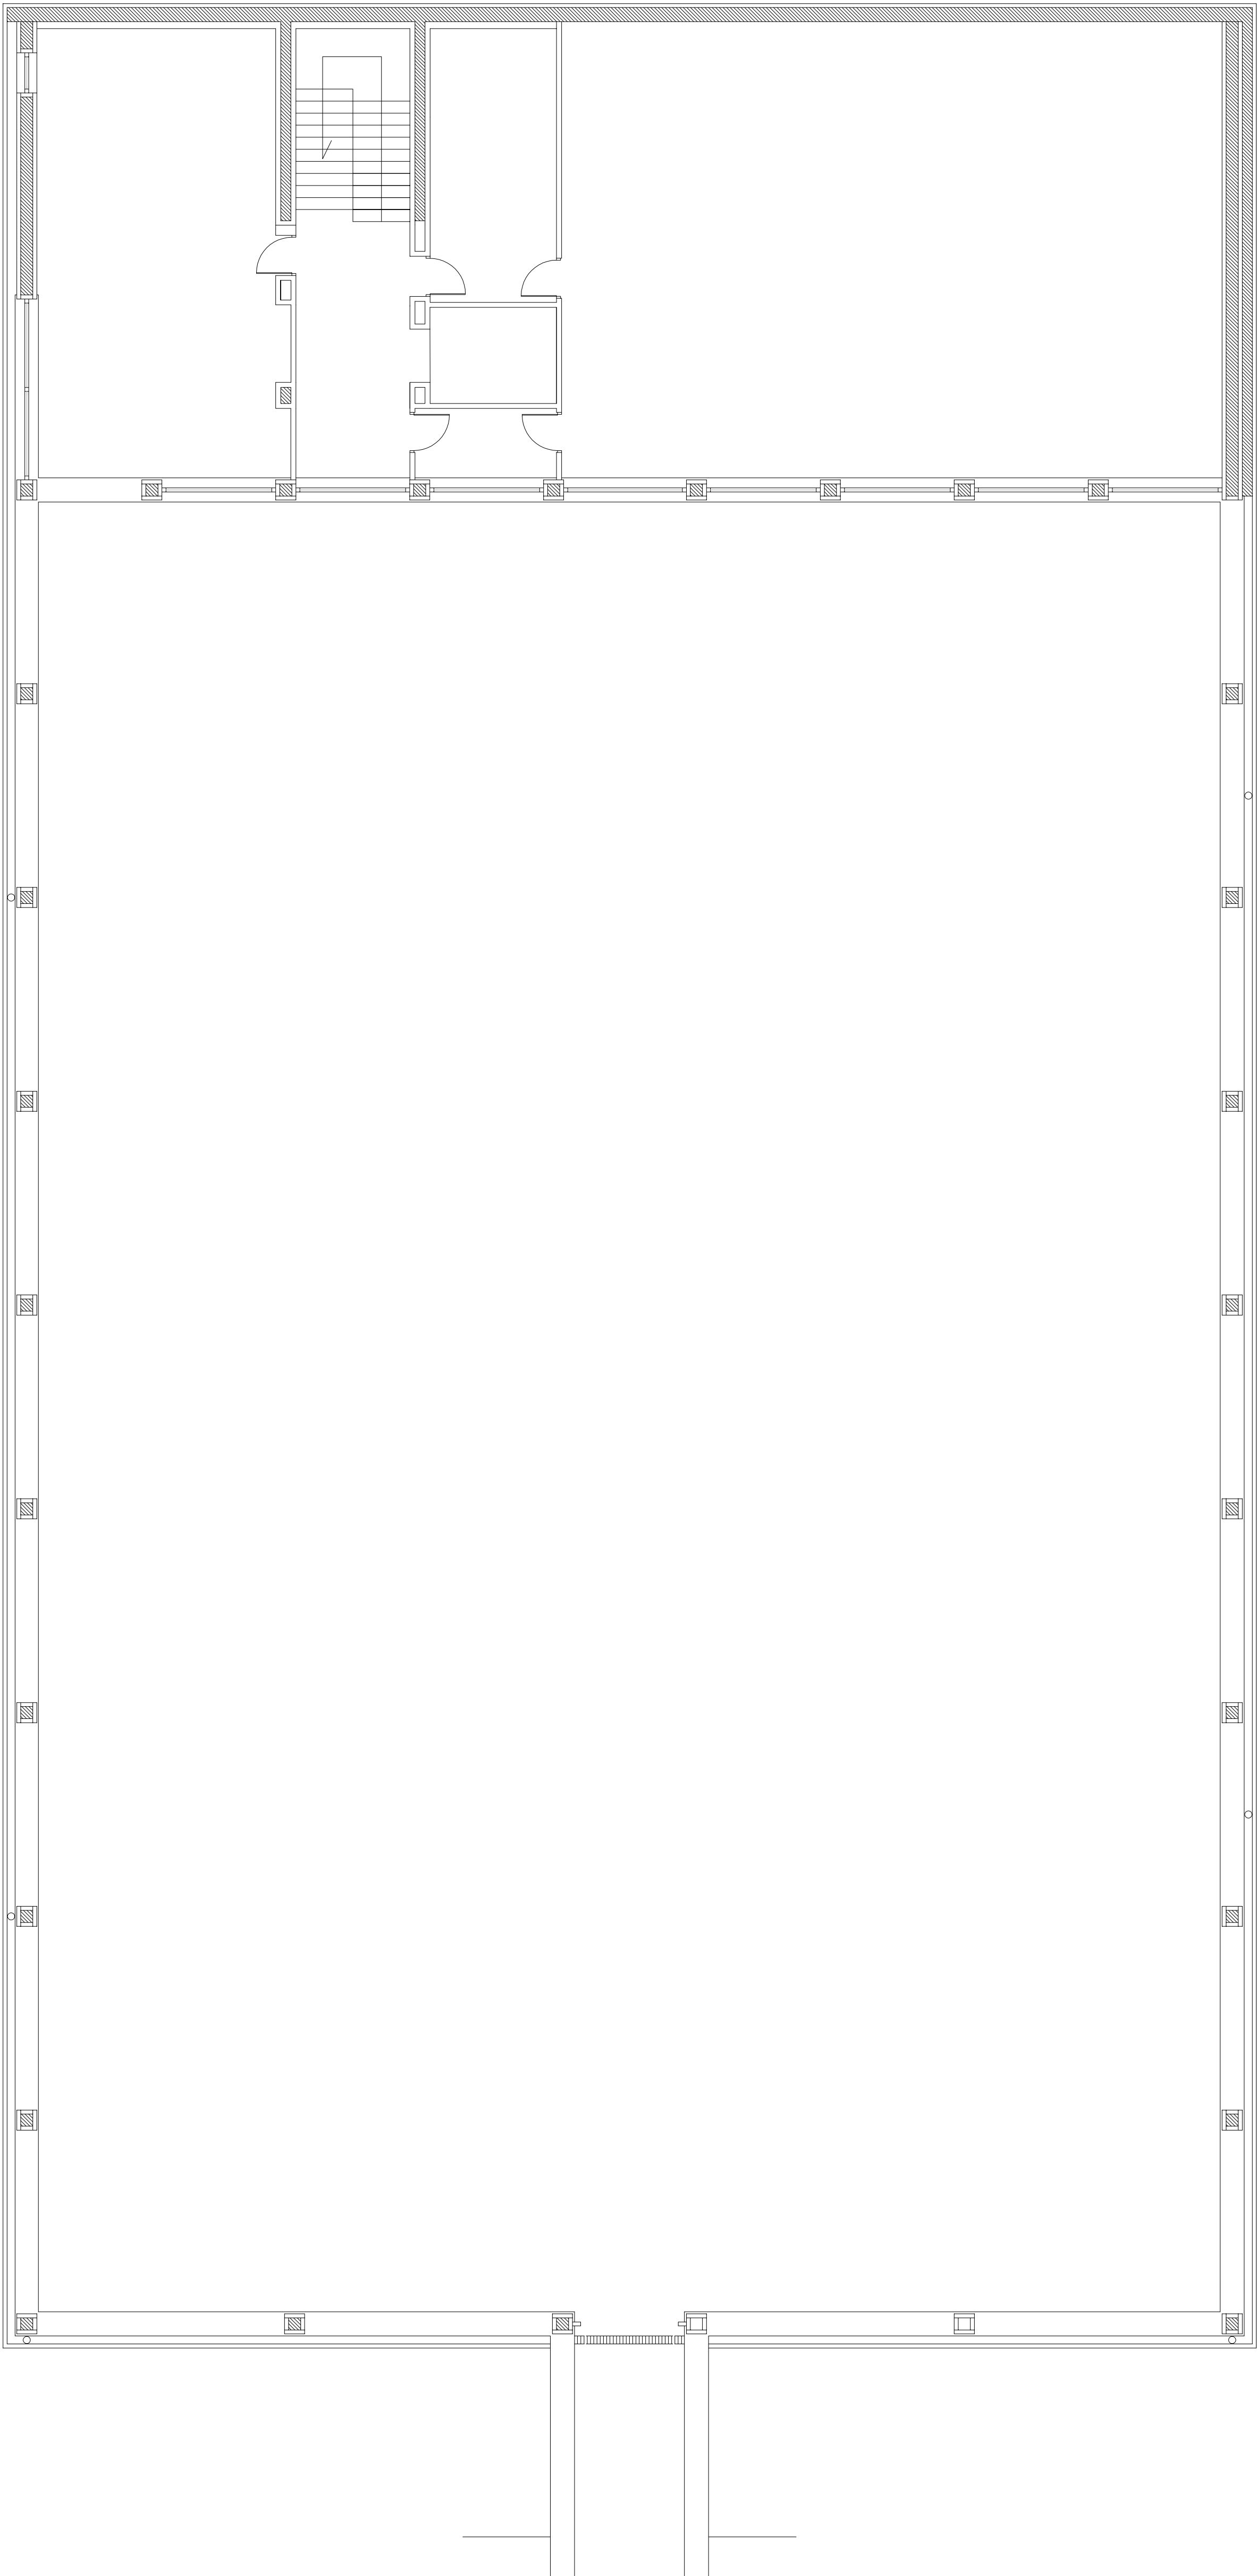

Gaur egungo egoera. Bigarren Oina.
Estado actual. Planta Segunda.

DEBAGO POLIKROIDEGIAREN ERREFORMA
REFORMAS POLIDEPORTIVO DEBA

Mogel Kalea. Deba.

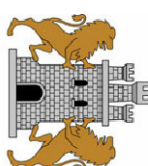

Urte: Martxo 2013

Kodea: EA.04

Escala: 1/100


Errealizazioa: J. Espinosa

0 1 2 3 4 5 10m 1/100


GAUR EGUNGO EGOERA
_EBAKETA OROKORAK

ESTADO ACTUAL
_SECCIONES GENERALES


.EBAKETA 2 / SECCIÓN 2

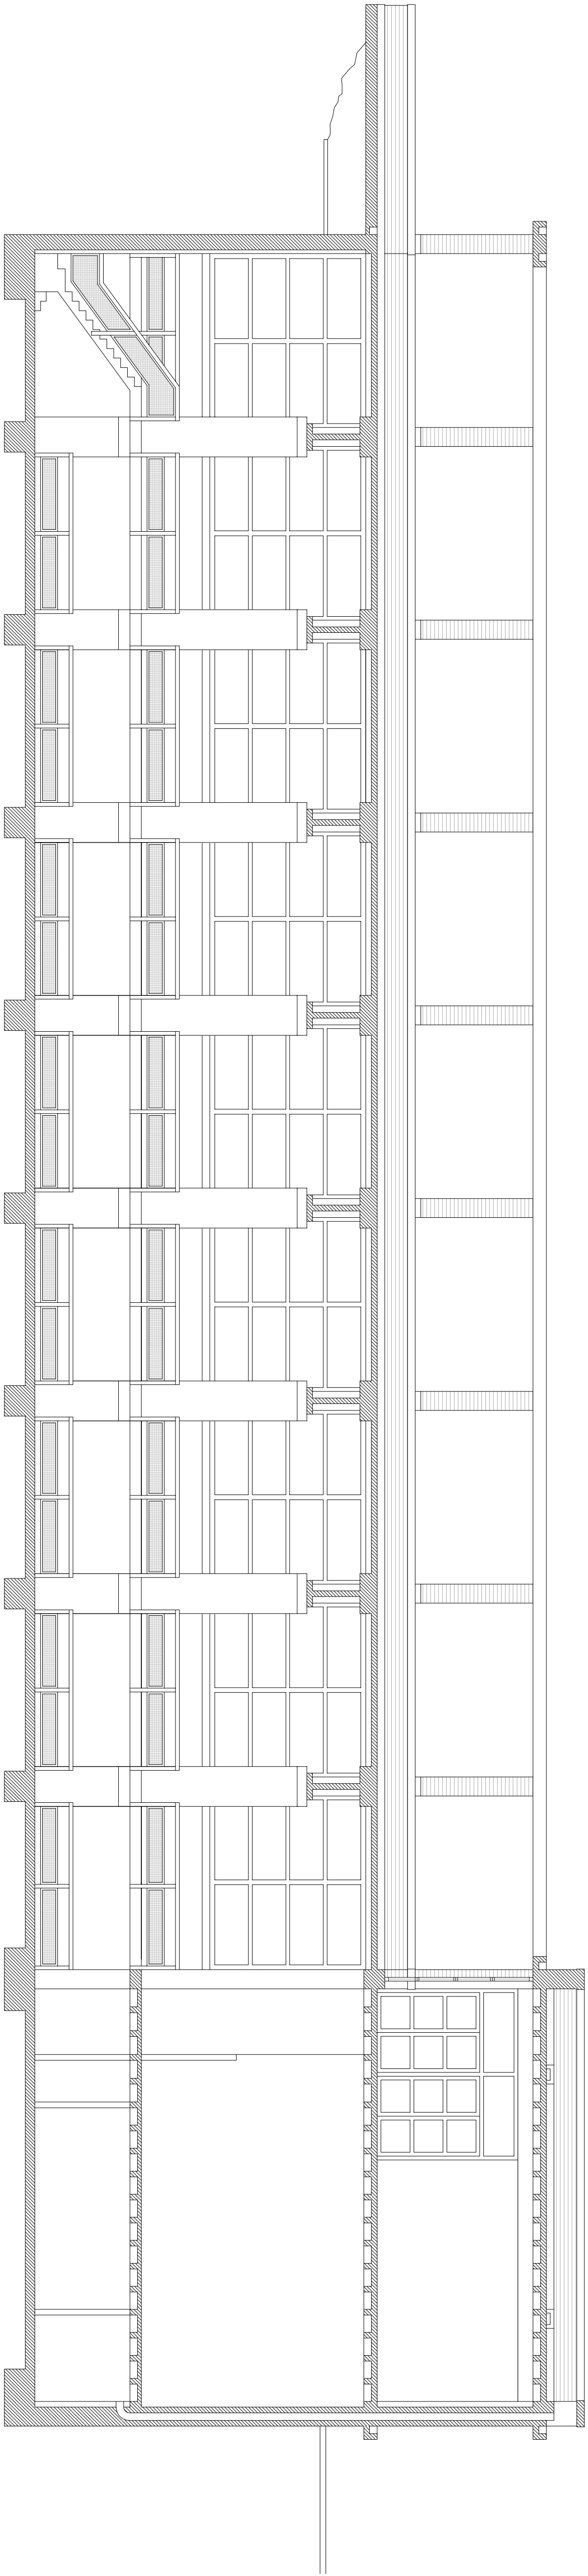

.EBAKETA 1 / SECCIÓN 1

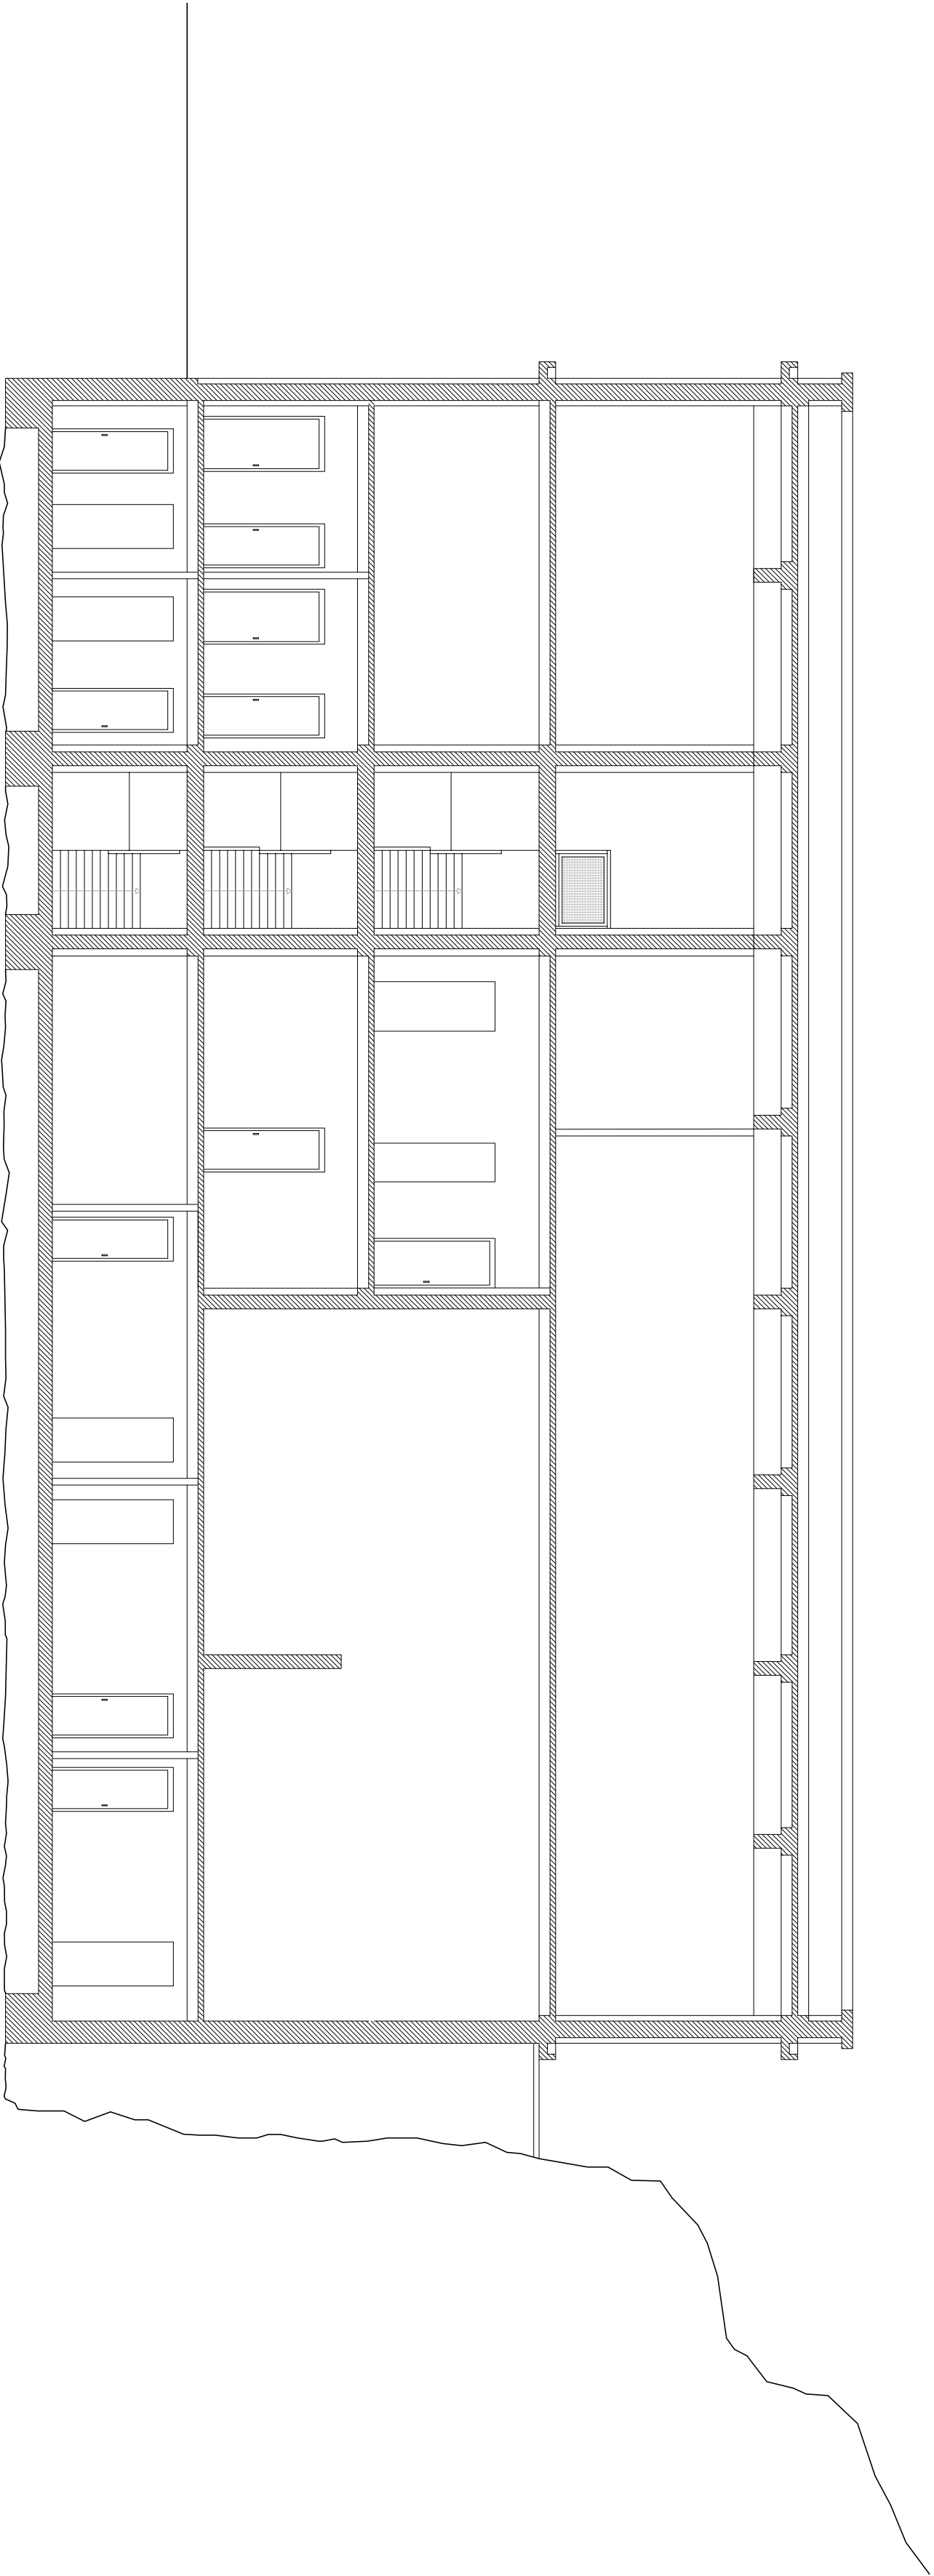

.EBAKETEN KOKAPENA / MARCA DE SECCIONES

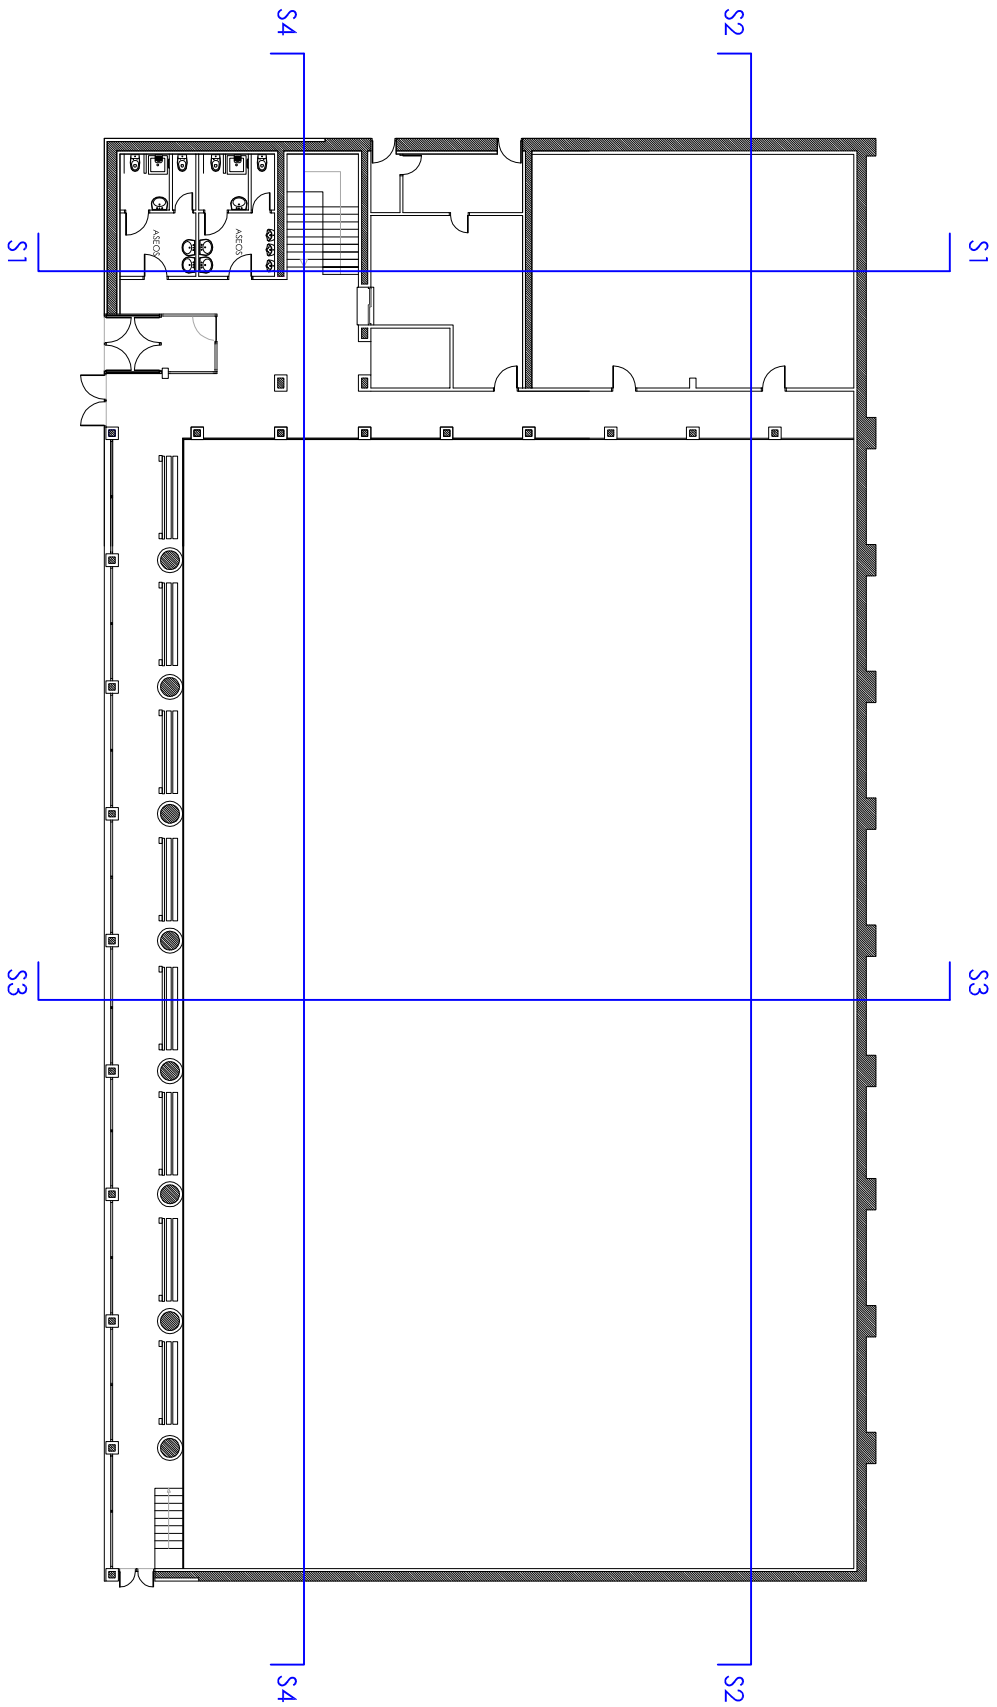

Gaur egungo egoera. Ebaketak.

Estado actual. Secciones.


DEBAKO POLIKROIDEGIAREN ERREFORMA
REFORMAS POLIDEPÓSITO DEBA

Mogel Kalea. Deba.

Ortografia
Data: Martxo 2013

Kopioa
EA. 05

1/100

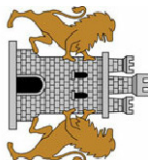


J. Eguren


0 1 2 3 4 5 10m 1/100

EA.05


.EBAKETA 4 / SECCIÓN 4

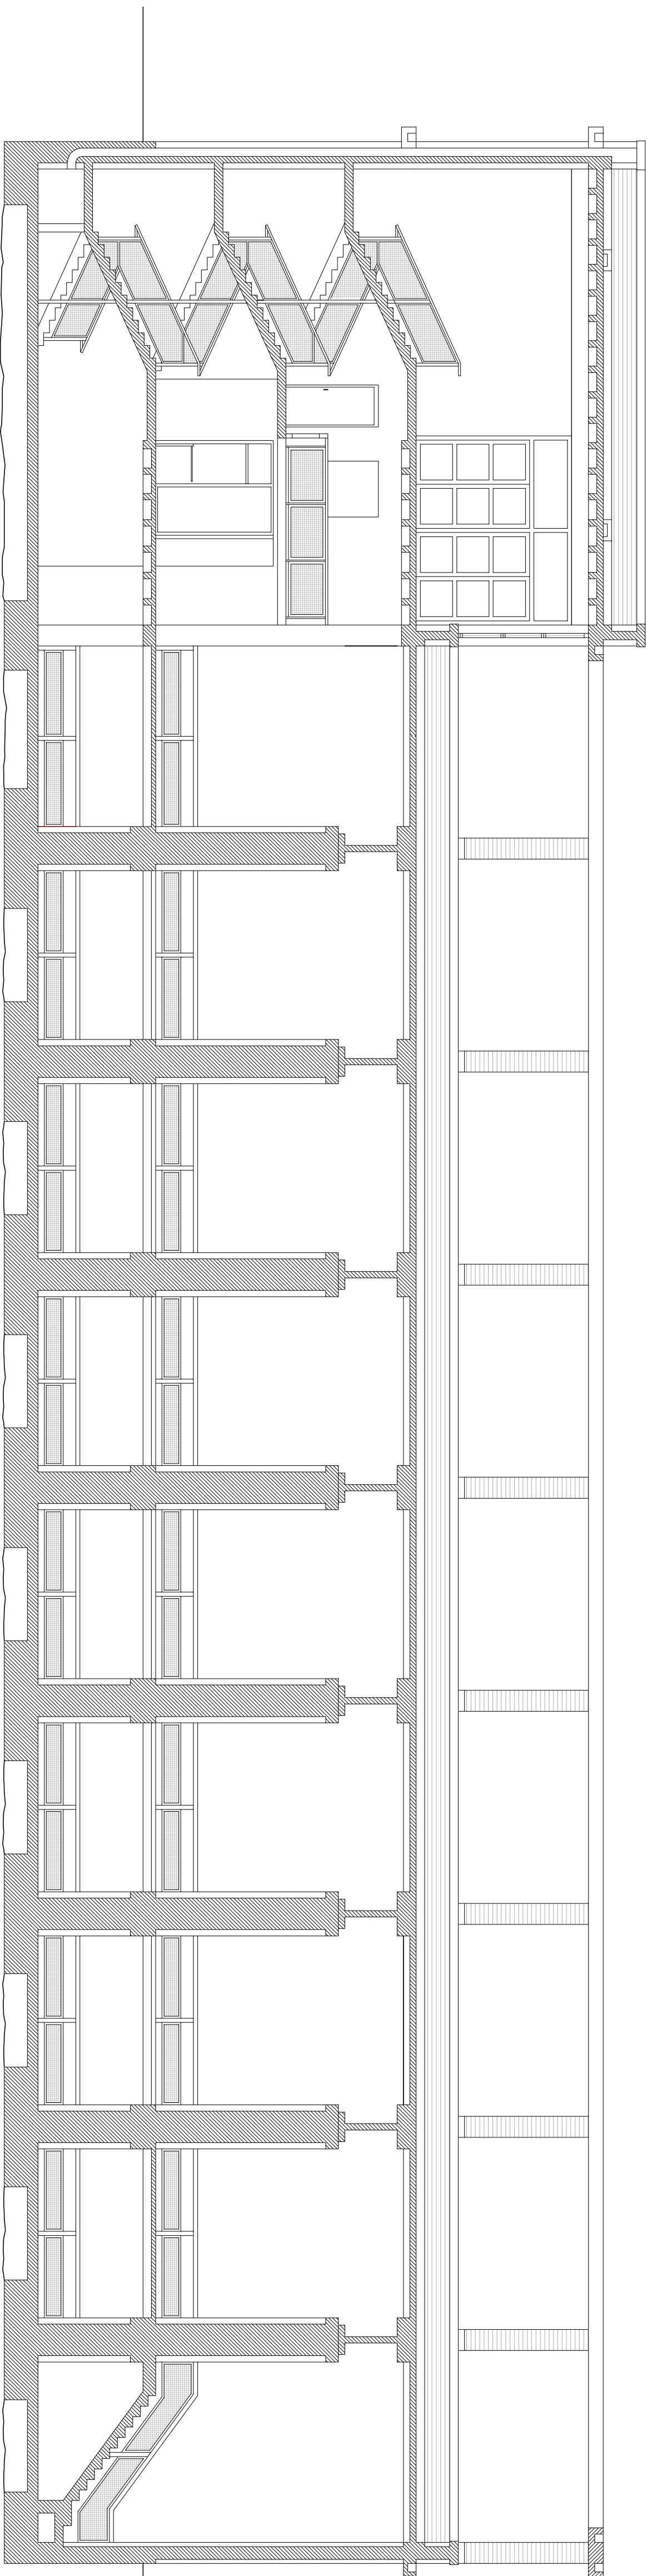

.EBAKETA 3 / SECCIÓN 3

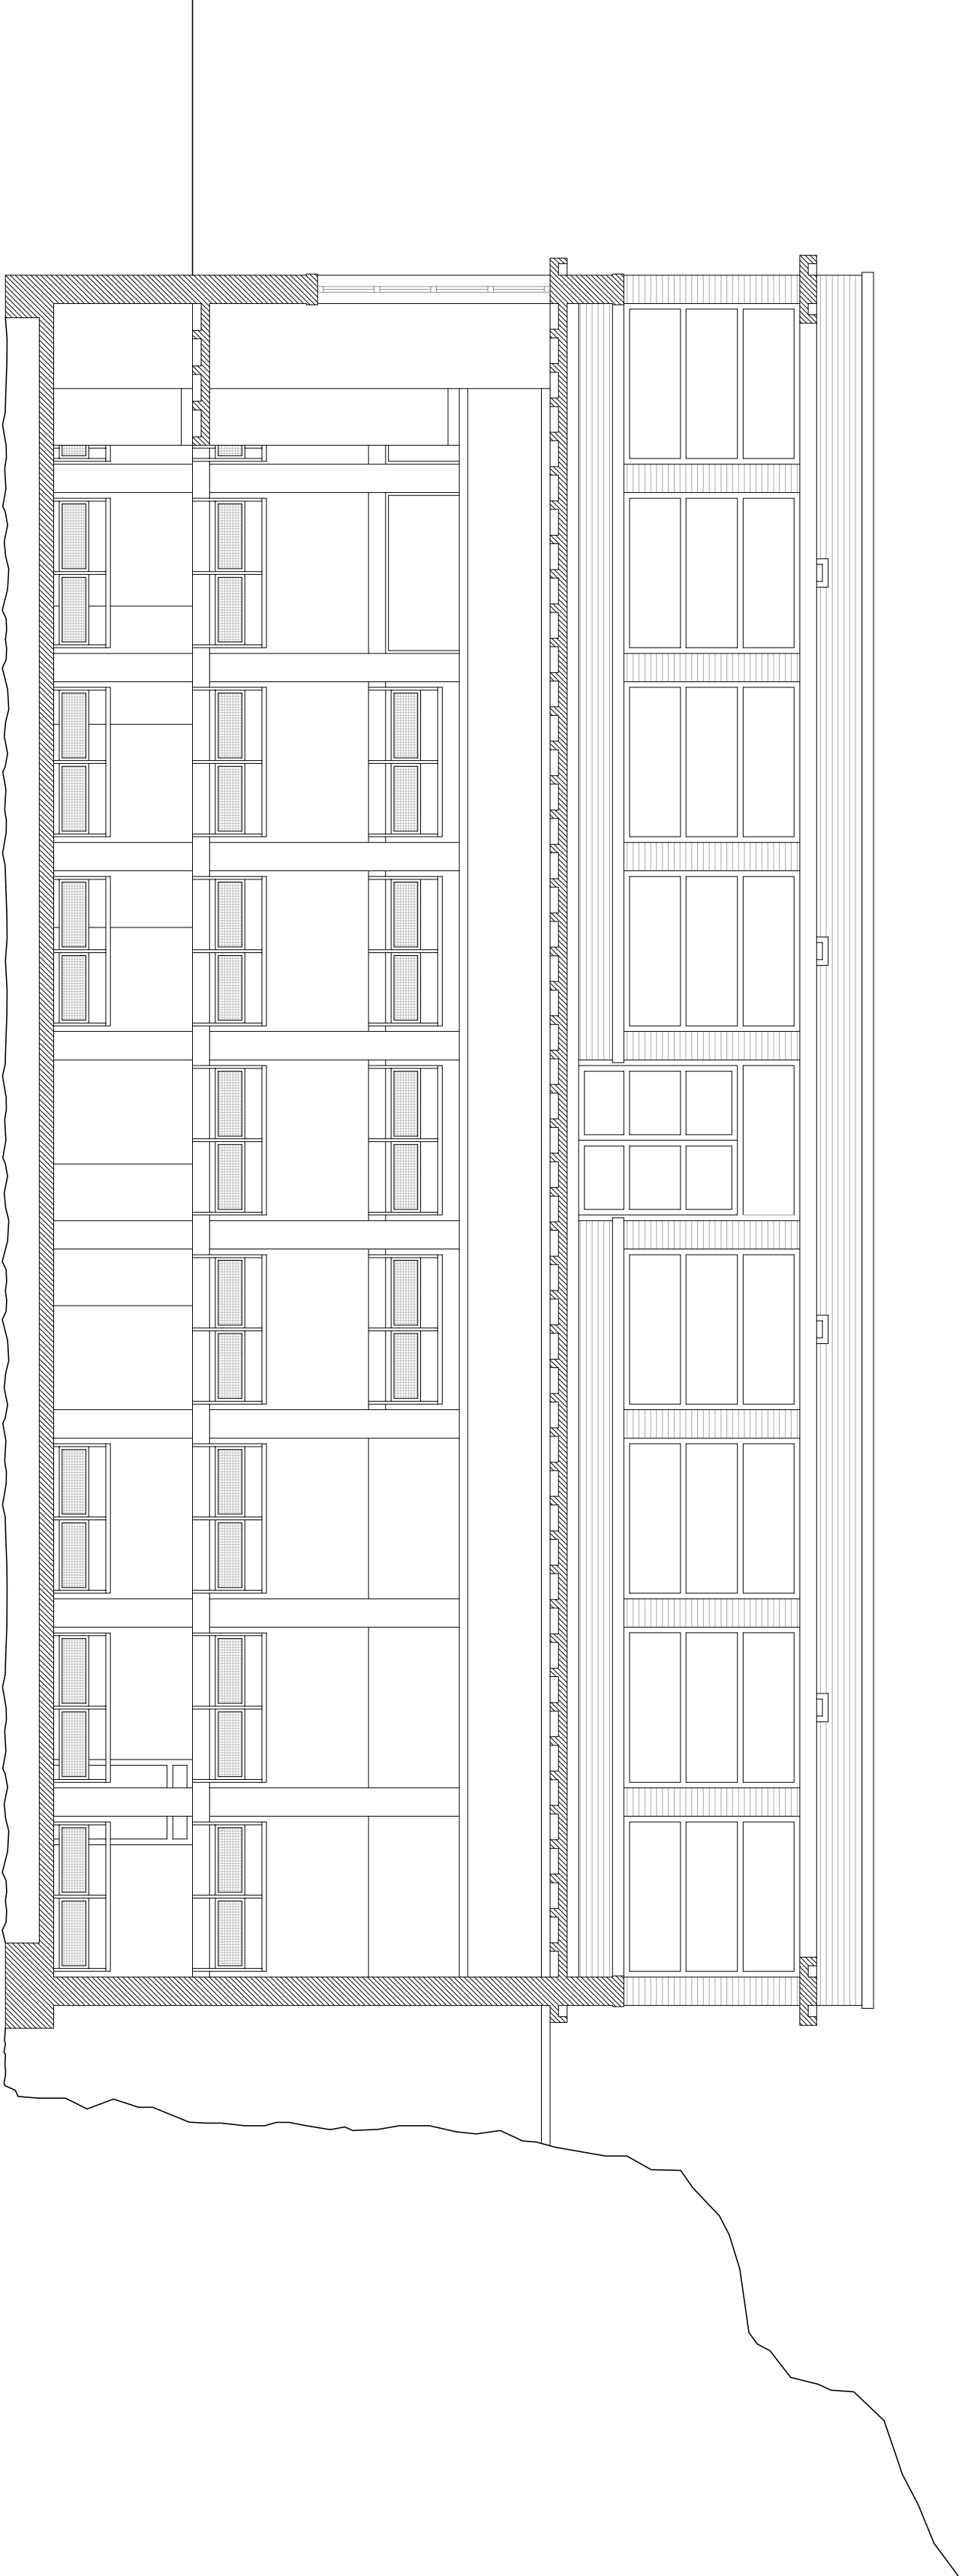

.EBAKETEN KOKAPENA / MARCA DE SECCIONES

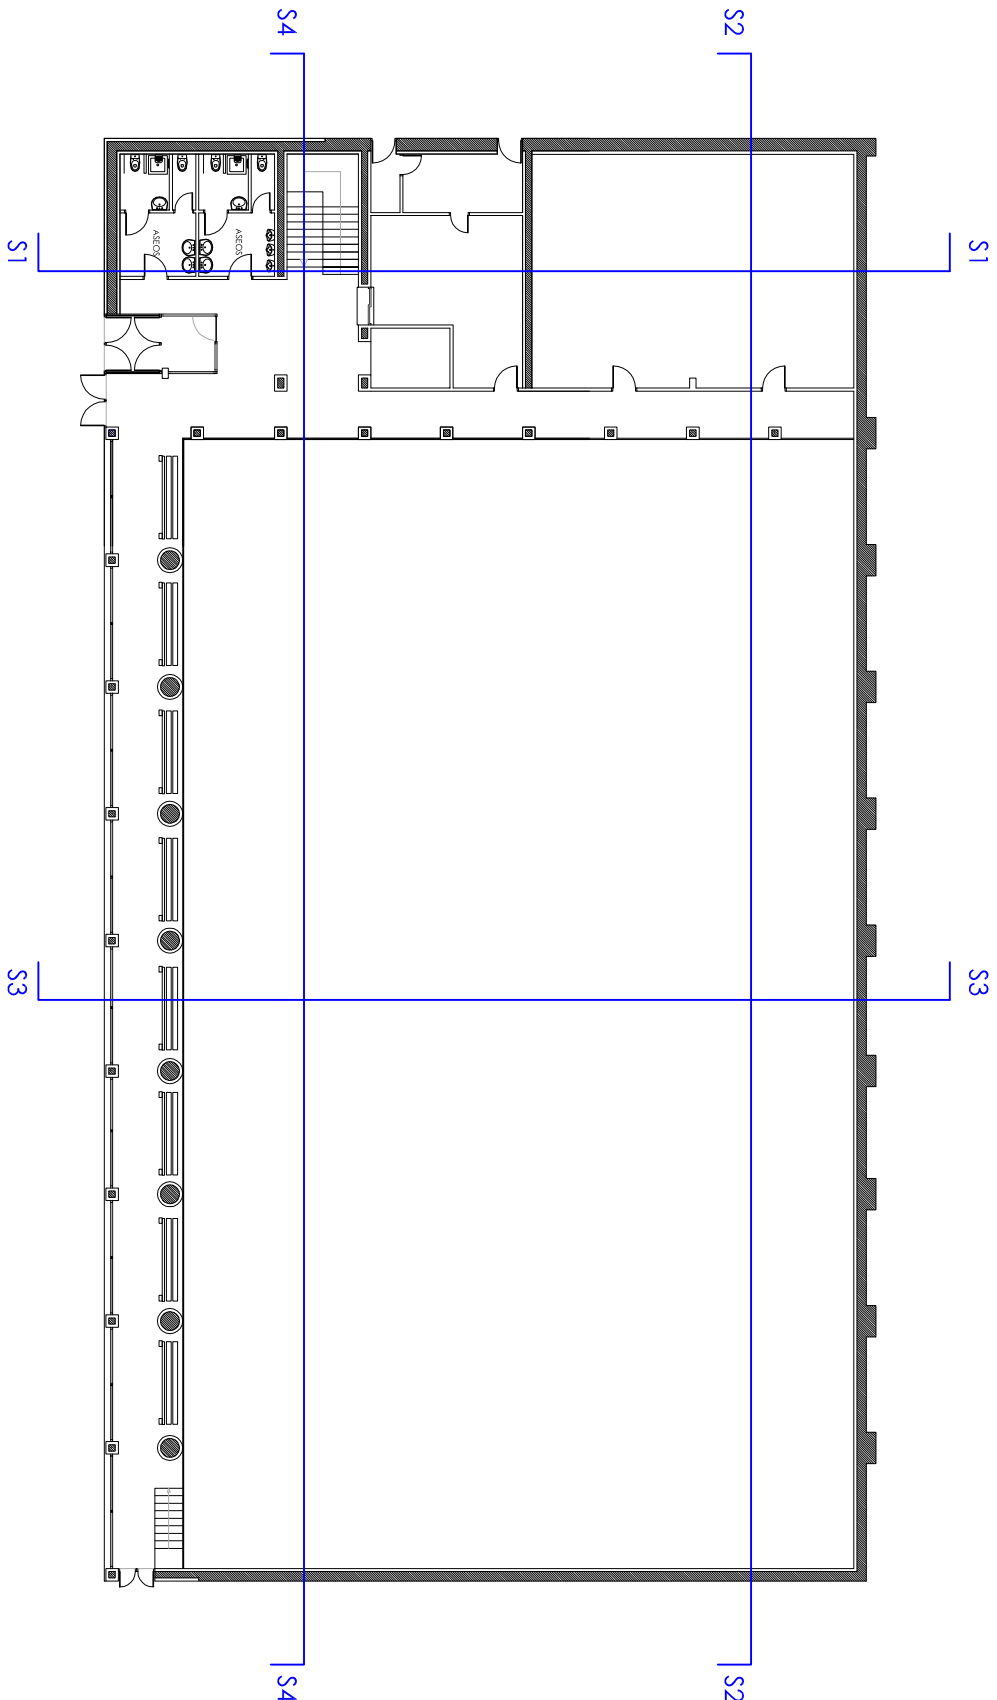

Gaur egungo egoera. Ebaketak.

Estado actual. Secciones.


DEBAKO POLIKROIDEGIAREN ERREFORMA
REFORMAS POLIDEPORTIVO DEBA

Mogel Kalea. Deba.

Orbita: 1/100
Data: Martxo 2013

Koala: EA.06

Estado

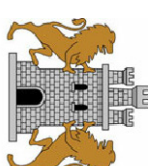


Orbita

J. Eguren

0 1 2 3 4 5 10m 1/100

ERREFORMA PROPOSAMENA
_SOTOA / ZONIFIKAZIOA ETA KOTATZEA


PROPUESTA DE REFORMA
_PLANTA SÓTANO / ZONIFICACIÓN Y ACOTACIÓN

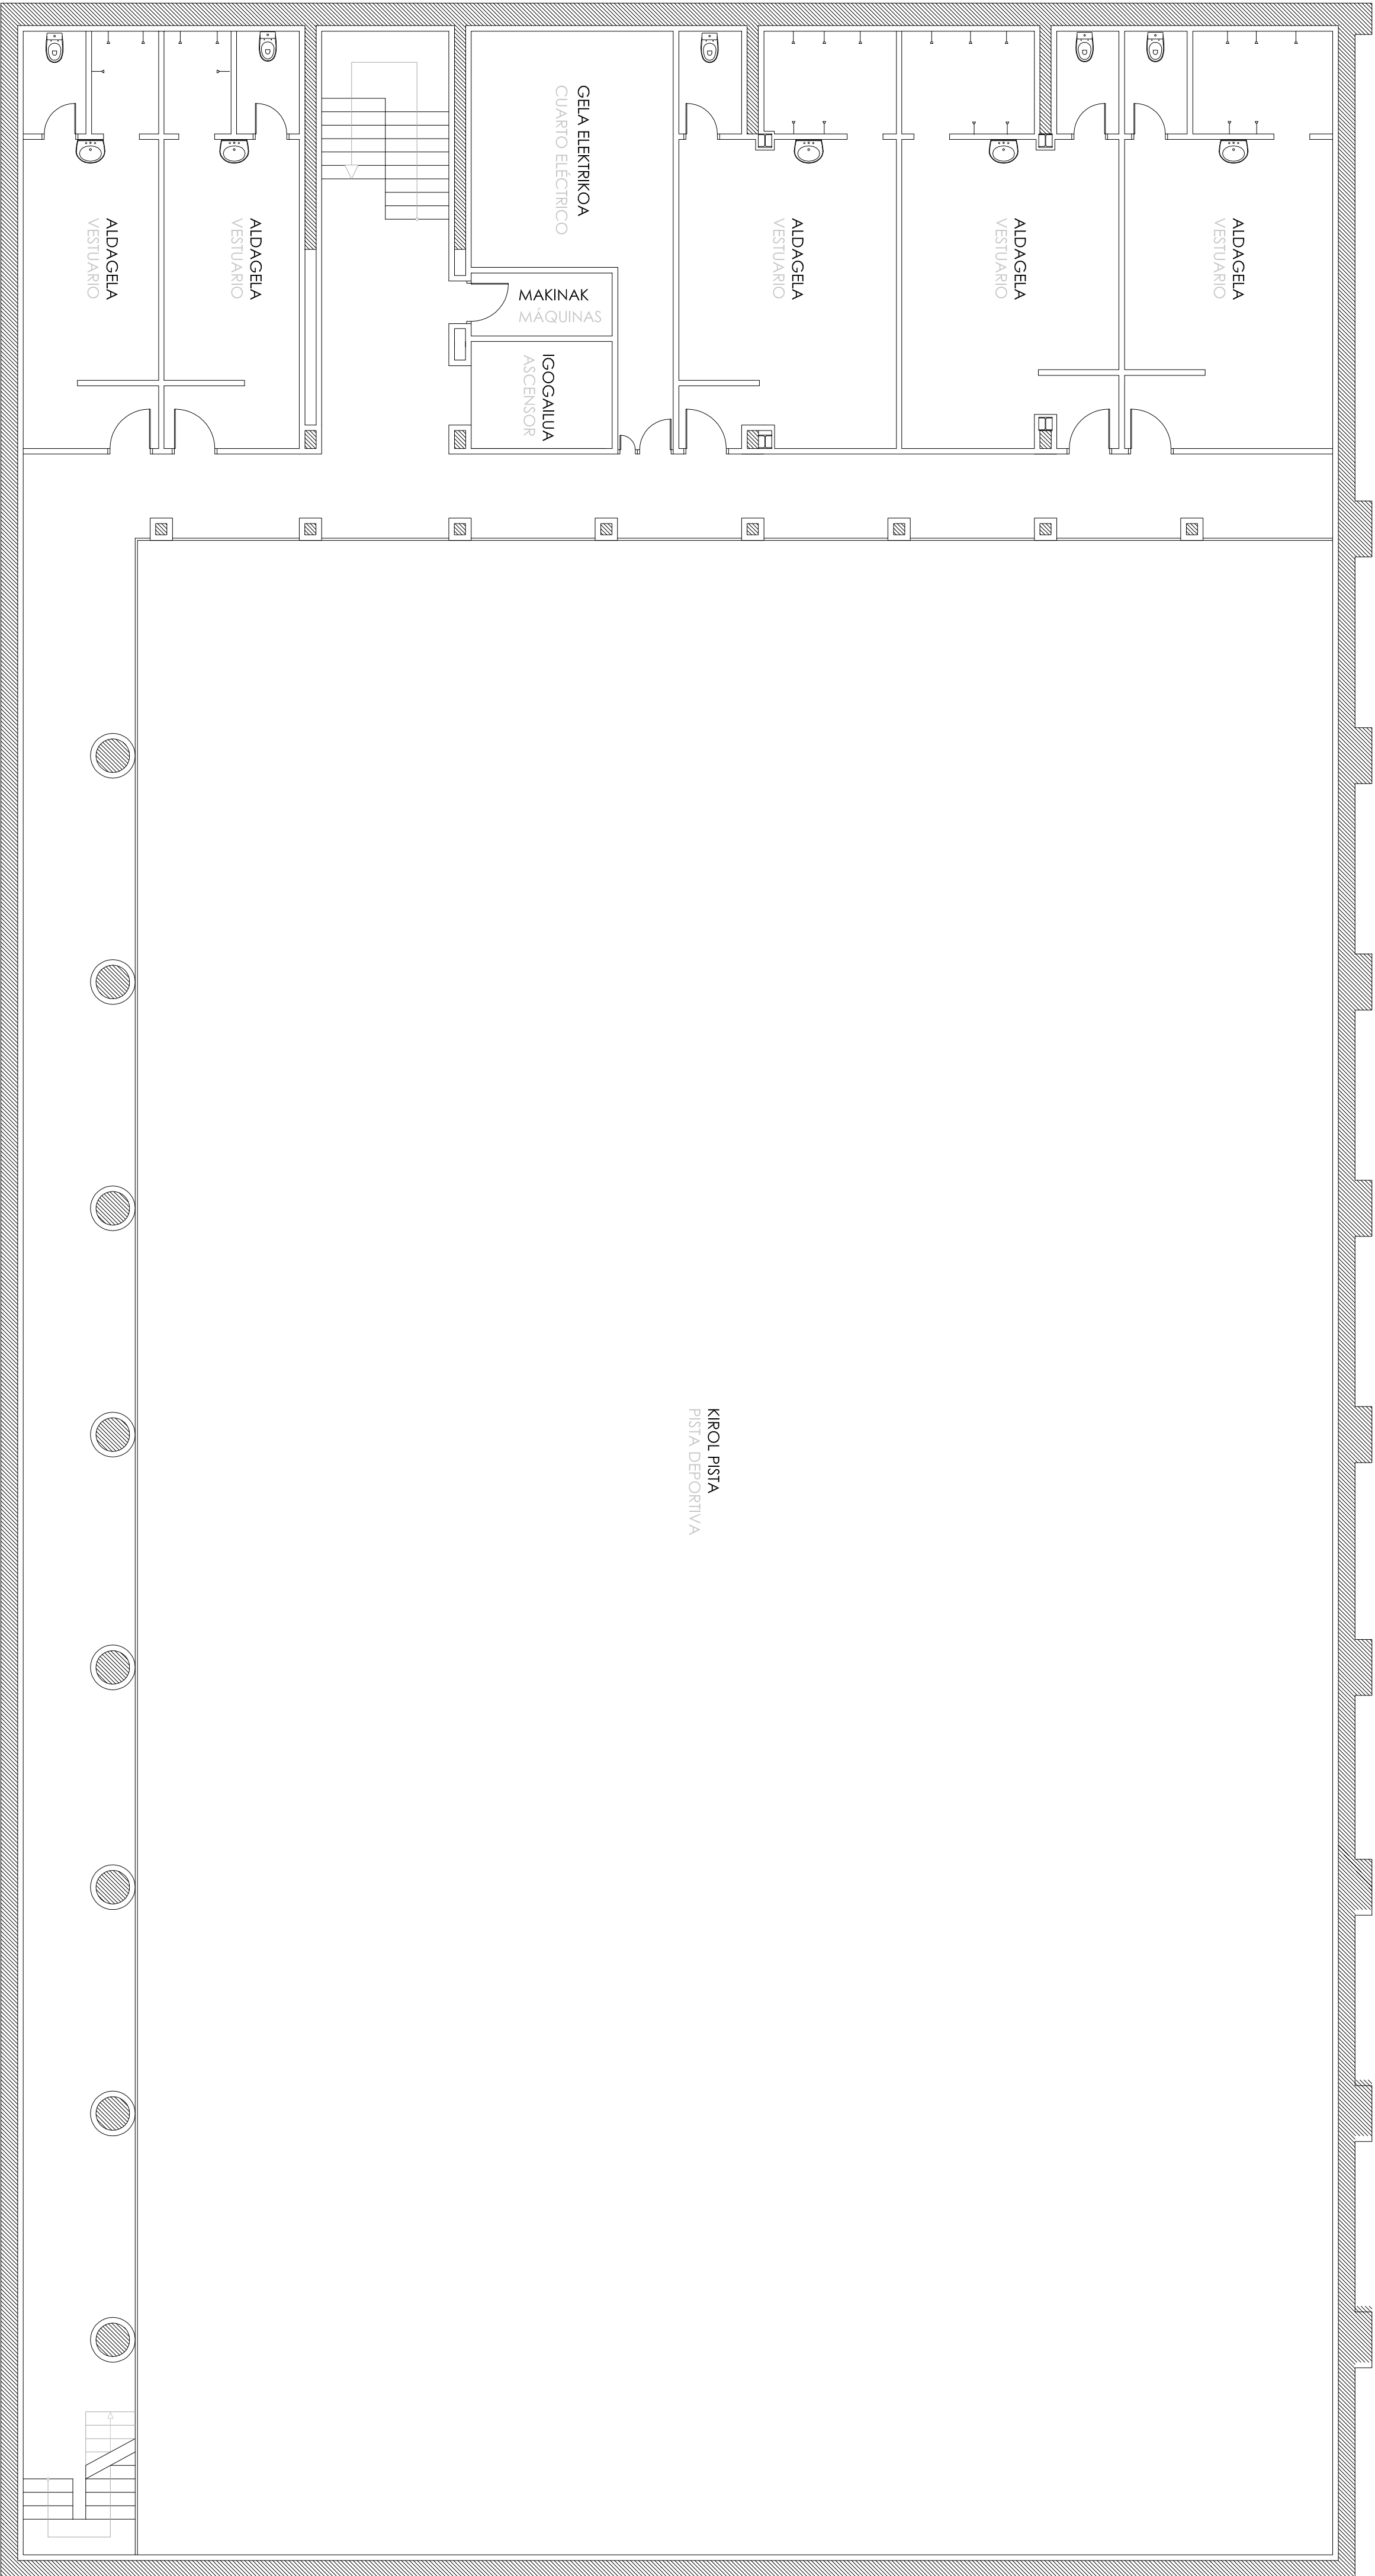

Erreforma. Sotoa.

Reforma. Planta Sótano.

DEBAKO POLIKIROLDEGIAREN ERREFORMA
REFORMAS POLIDEPORTIVO DEBA
Mogel Kidea. Deba.

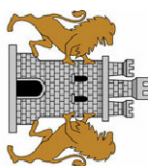

TITULO: 1.º
Mortxoq 2013

ER. 01

1/100

J. Egana

1/100


0 1 2 3 4 5 10m

ER.01

ERREFORMA PROPOSAMENA
_ BEHE OINA / ZONIFIKAZIOA ETA KOTATZEA

PROPUESTA DE REFORMA


PLANTA BAJA / ZONIFICACIÓN Y ACOTACIÓN

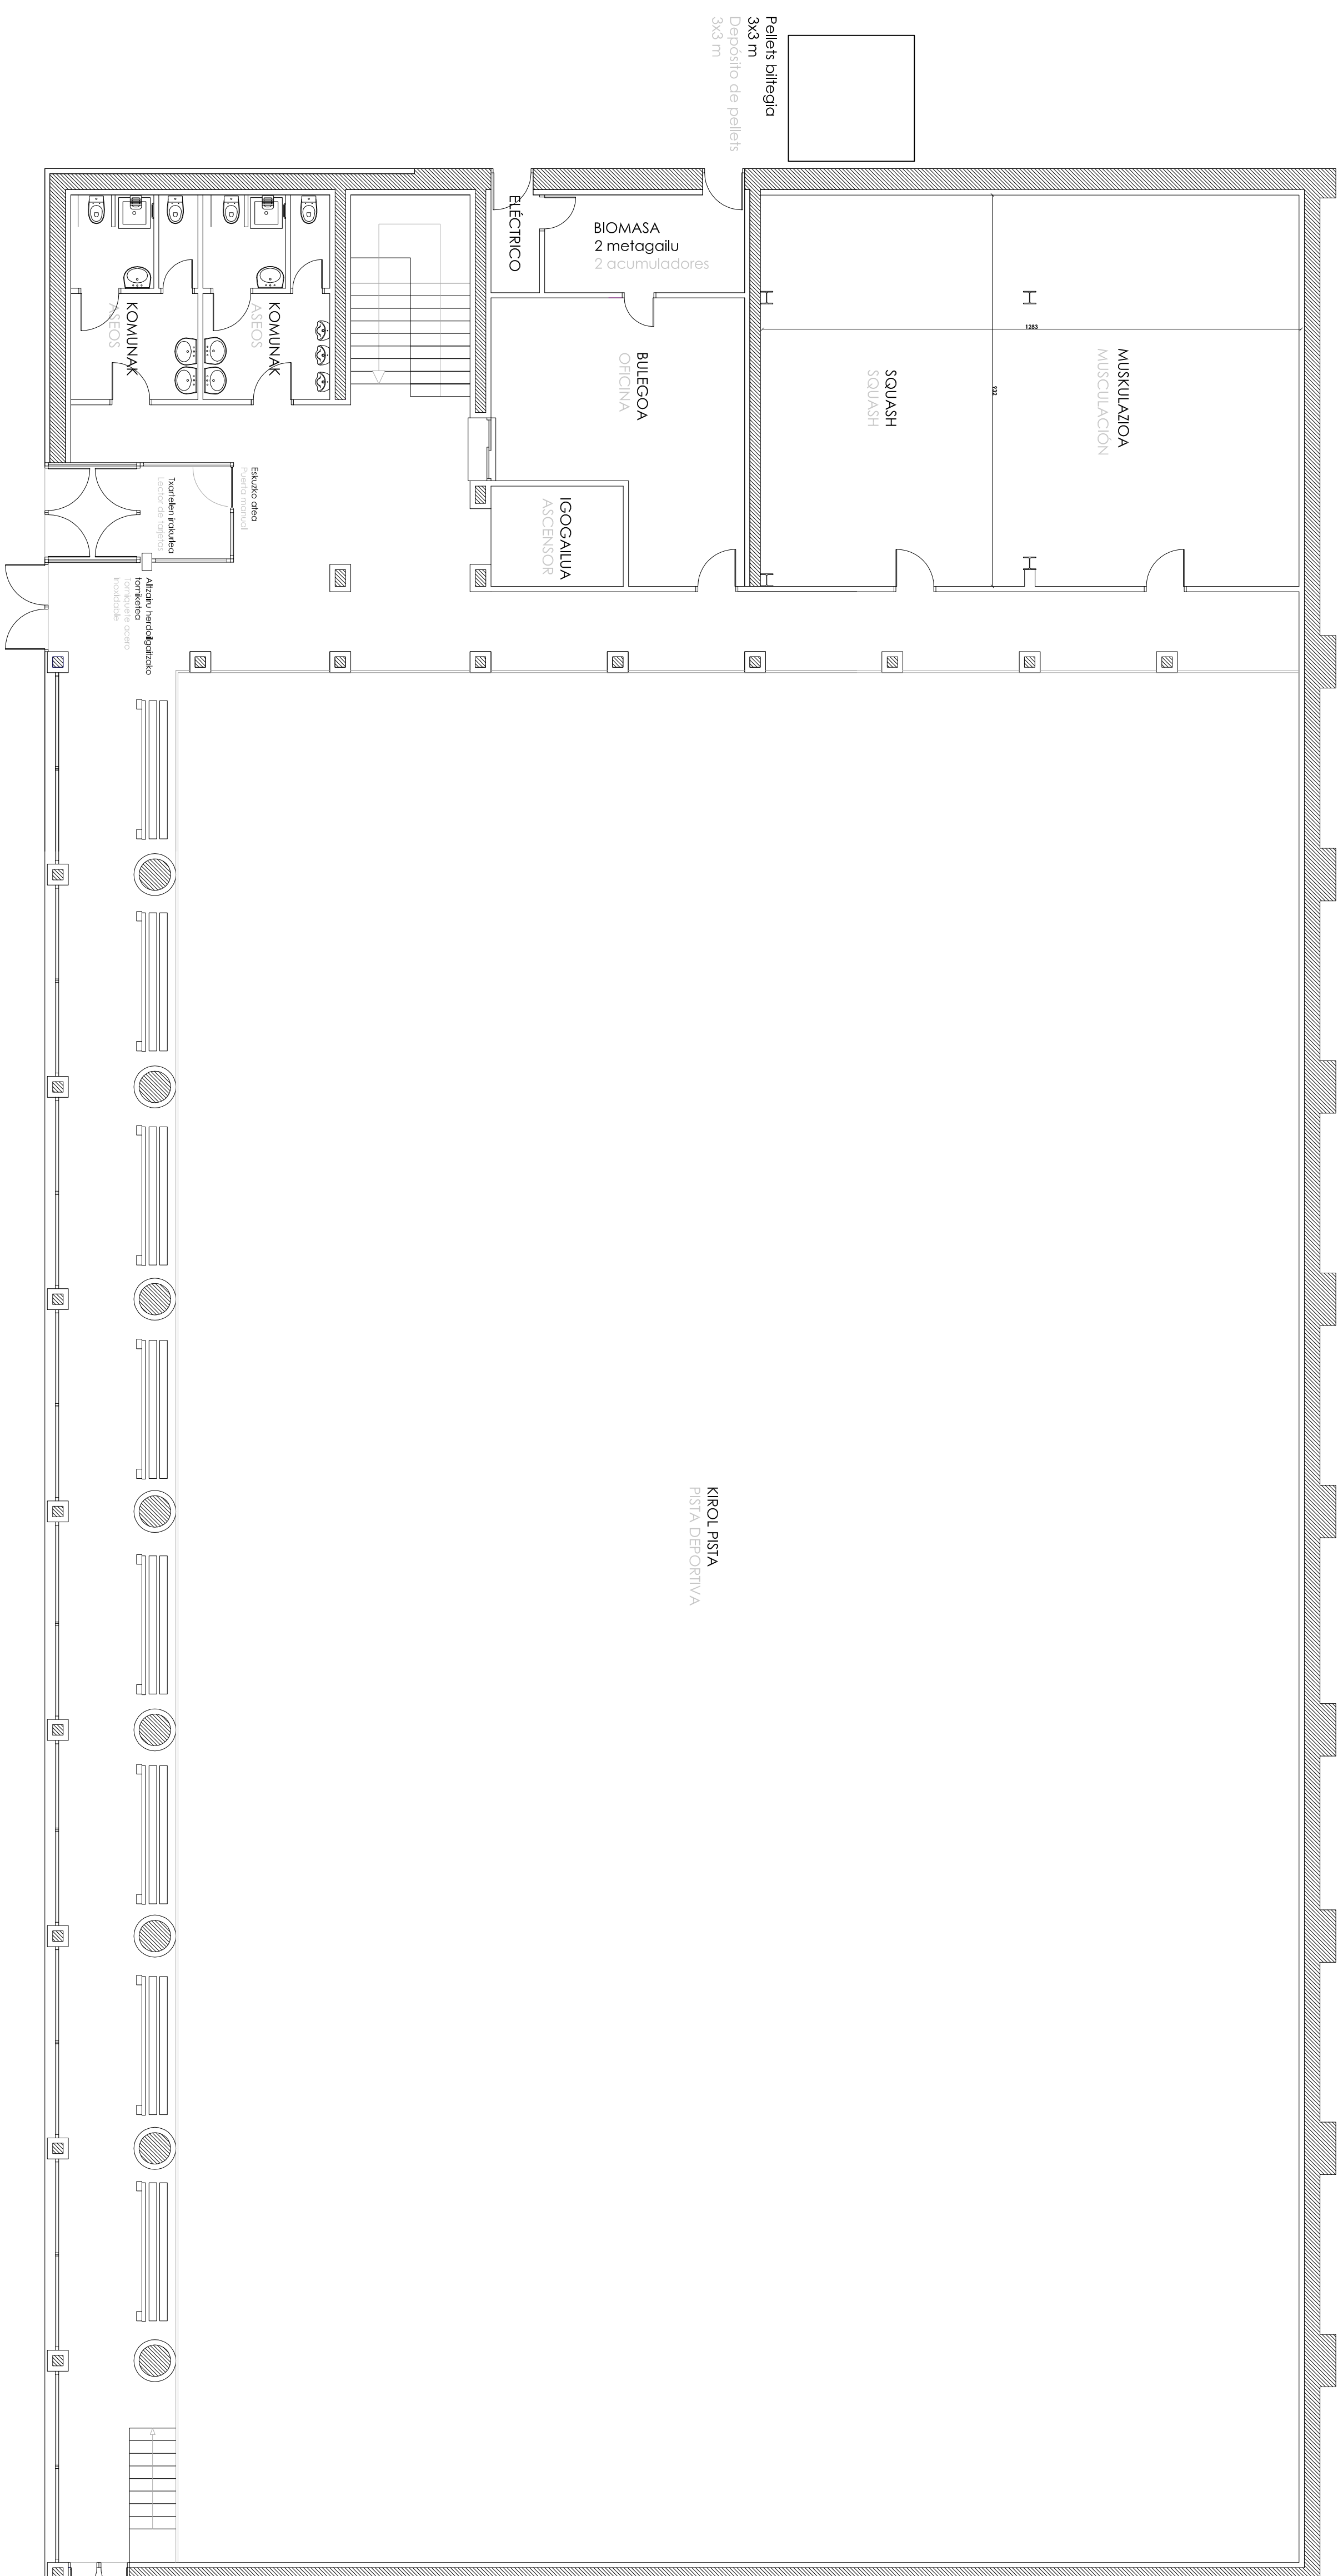

Erreforma. Behe oina.

Reforma. Planta Baja.

DEBAKO POLIKIROLDEGIAREN ERREFORMA REFORMAS POLIDEPORTIVO DEBA

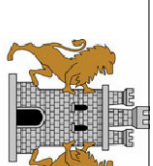


Mogel Kalea. Deba.

Date	Kodno	Estado
Martxo 2013	ER. 02	1/100

ERREFORMA PROPOSAMENA
_LEHENENGO OINA / ZONIFIKAZIOA ETA KOTATZEA


PROPUESTA DE REFORMA
_PLANTA PRIMERA / ZONIFICACIÓN Y ACOTACIÓN

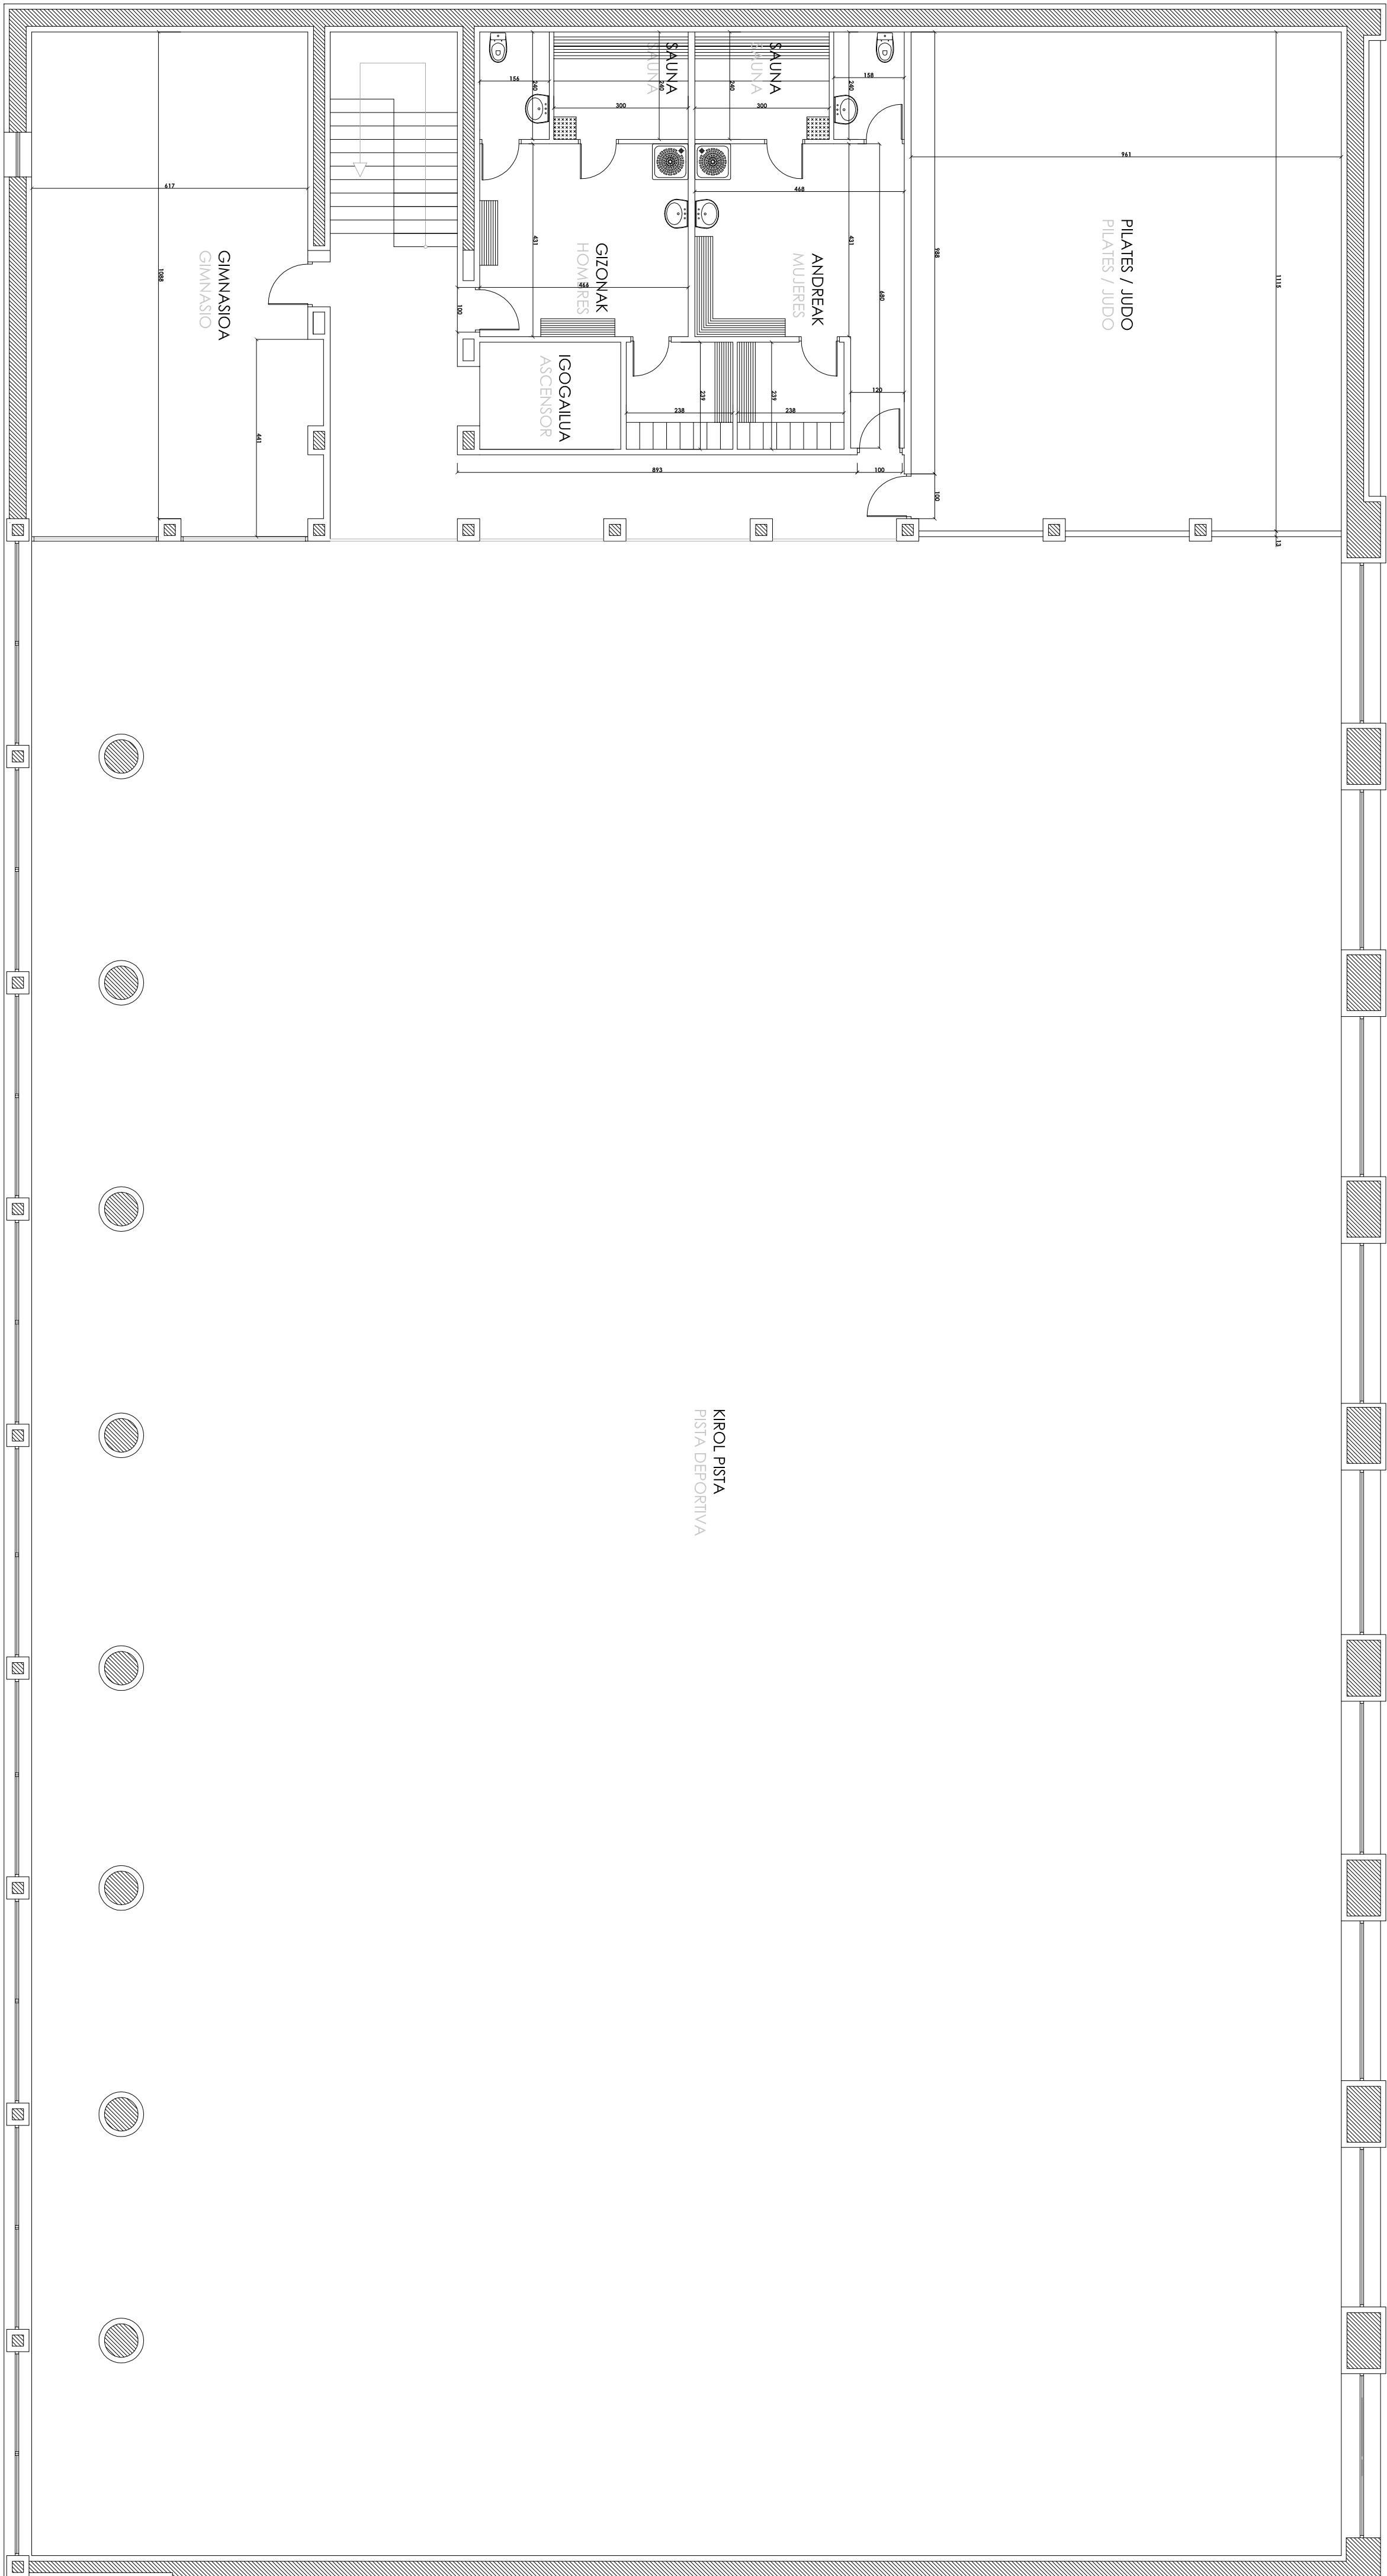

Erreforma. Lehenengo oina.

Reforma. Planta Primera.

DEBAKO POLIKIROLDUEN ERREFORMA
REFORMAS POLIDEPORTIVO DEBA
Mogel Kidea. Deba.

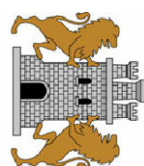

Titulua: Erreforma. Lehenengo oina. 1/100

Erreforma. Lehenengo oina. 1/100

Marxoa 2013


J. Egoia

0 1 2 3 4 5 10m 1/100

ER.03


ERREFORMA PROPOSAMENA
_BIGARENKO OINA / ZONIFIKAZIOA ETA KOTATZEA

PROPUESTA DE REFORMA
_PLANTA SEGUNDA / ZONIFICACIÓN Y ACOTACIÓN

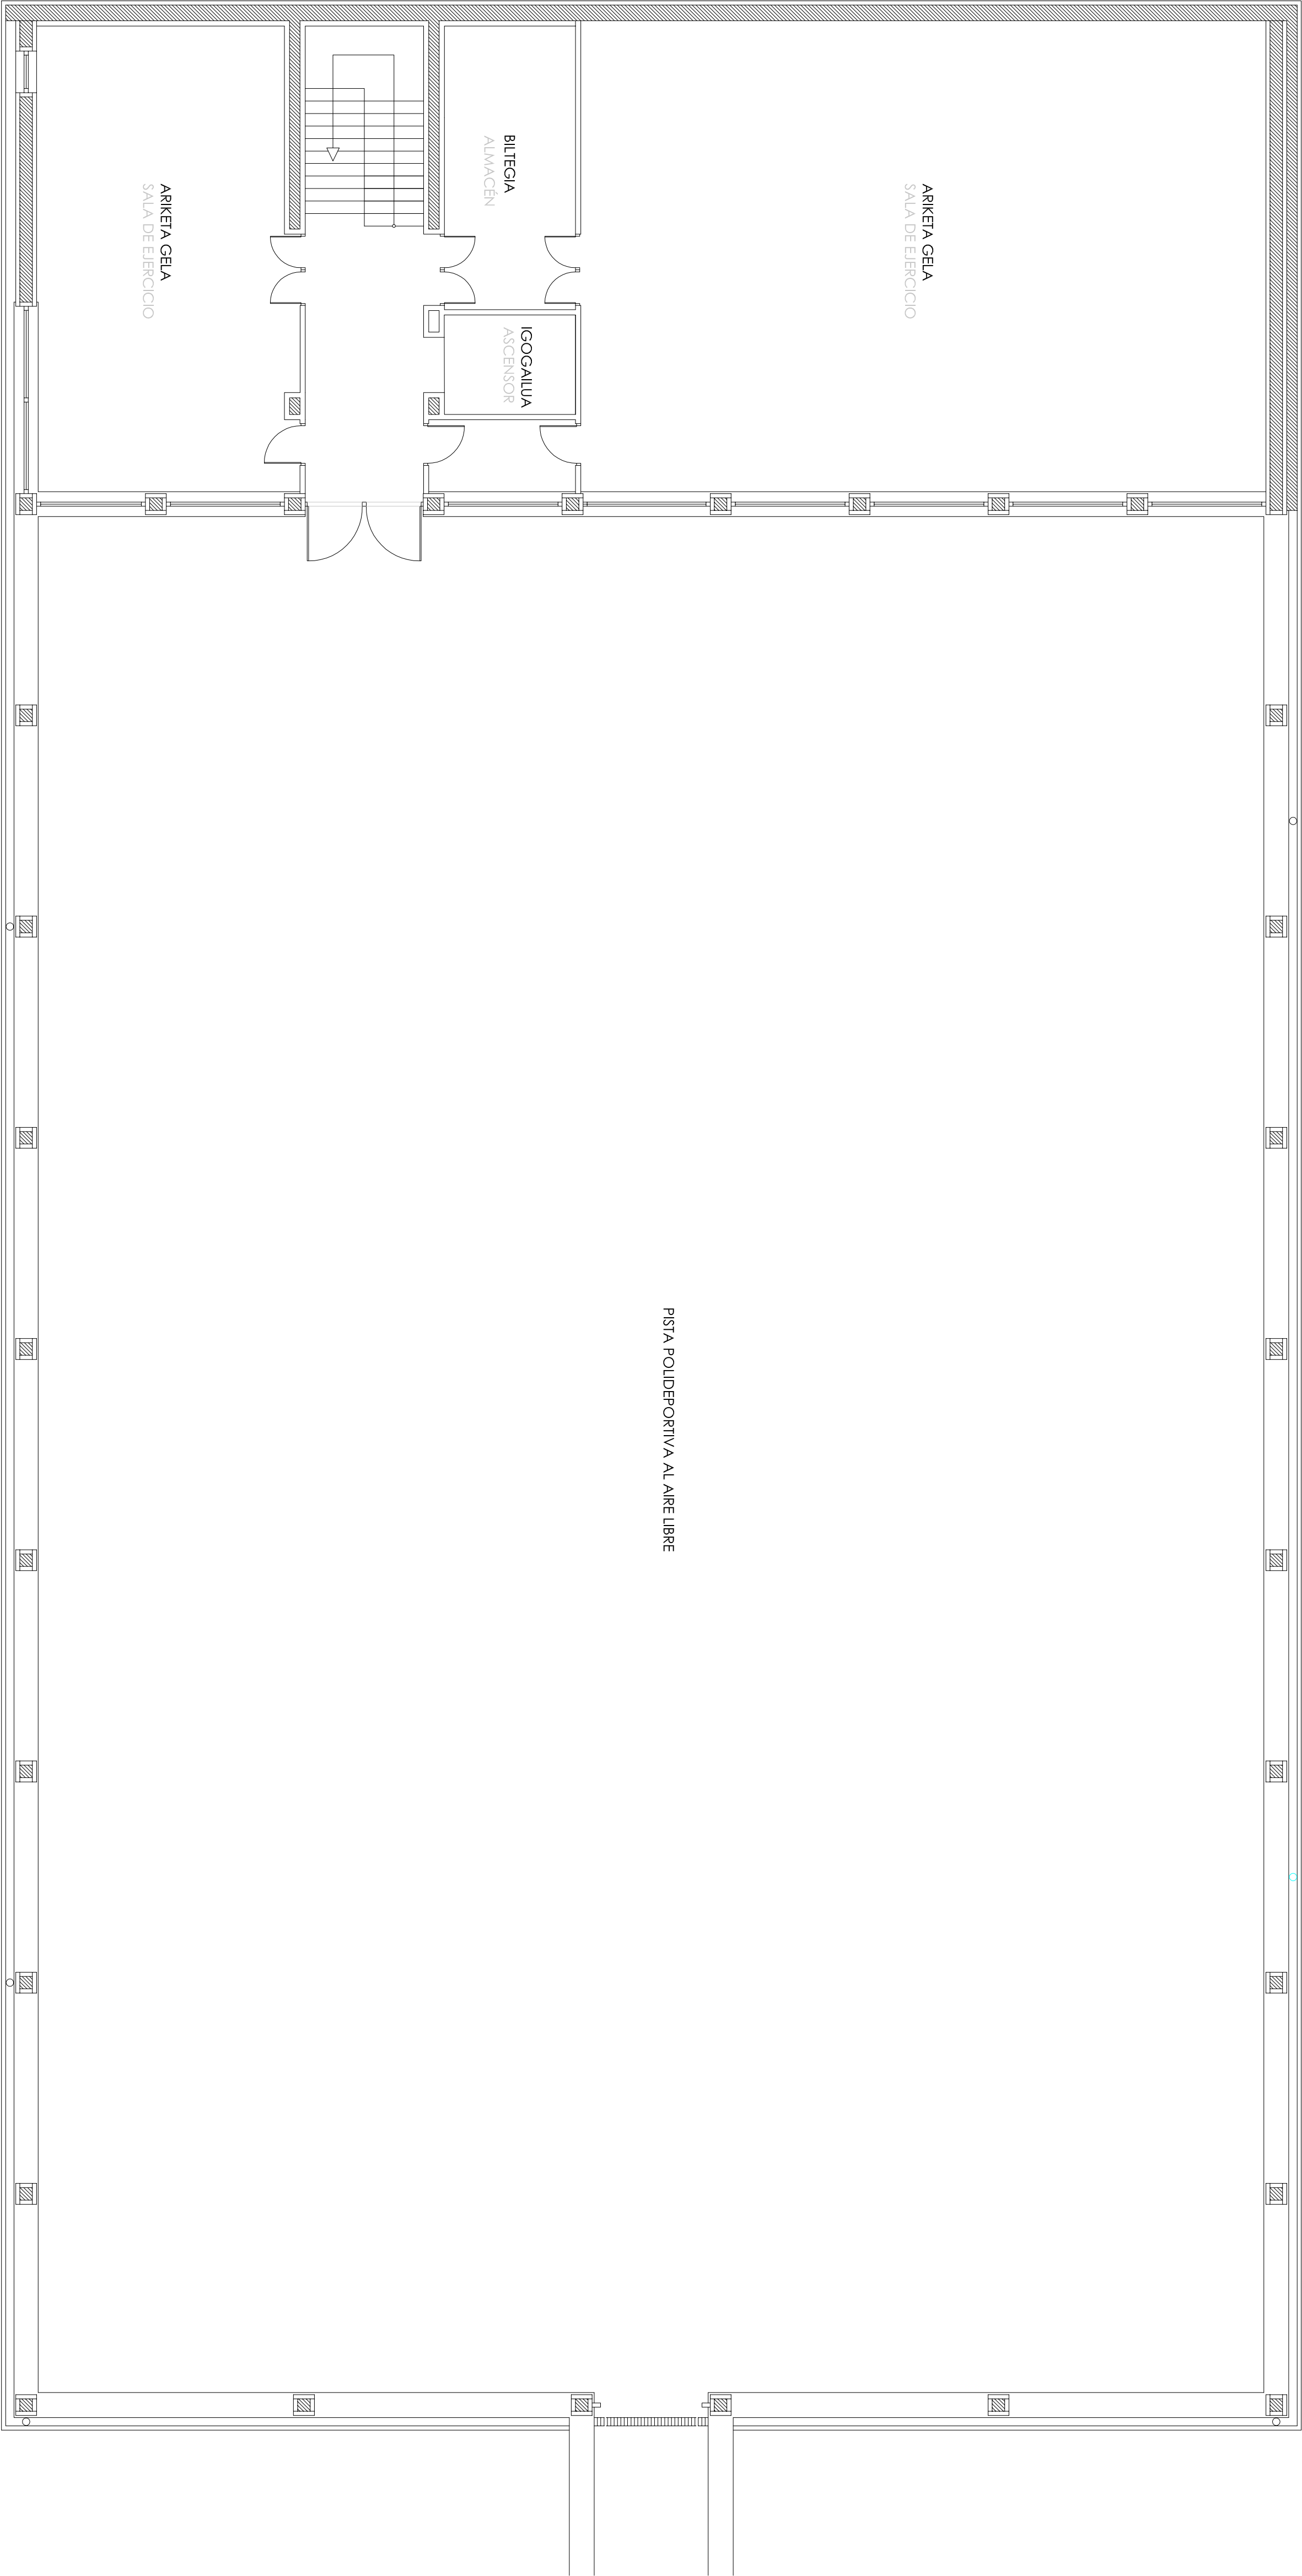

Erreforma. Bigarren oina.
Reforma. Planta Segunda.

DEBAKO POLIKIROLDUEGIAREN ERREFORMA
REFORMAS POLIDEPORTIVO DEBA
Mogel Kidea. Deba.

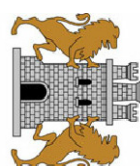

Titulua: Erreforma. Bigarren oina.
Kodea: ER. 04
Eskala: 1/100
Marrazia: 2013

Erreforma. Bigarren oina.
Kodea: ER. 04
Eskala: 1/100
Marrazia: 2013


0 1 2 3 4 5 10m 1/100

ER.04


ERREFORMA PROPOSAMENA
_EBAKETA OROKORAK

PROPUESTA DE REFORMA
_SECCIONES GENERALES


_EBAKETA 2 / SECCIÓN 2

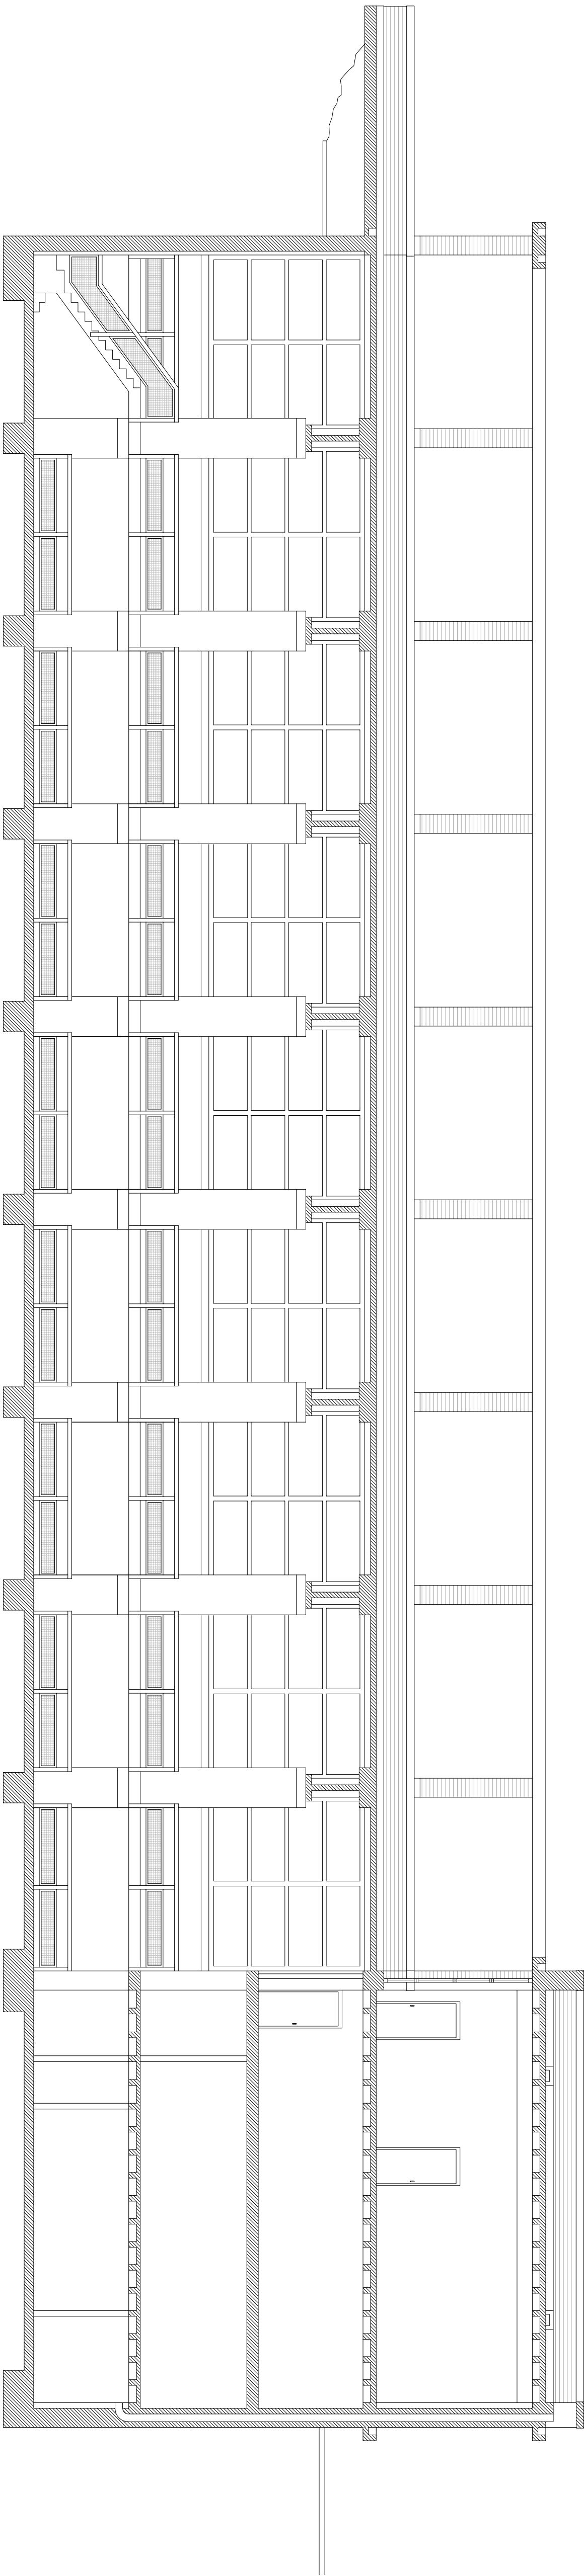

_EBAKETA 1 / SECCIÓN 1

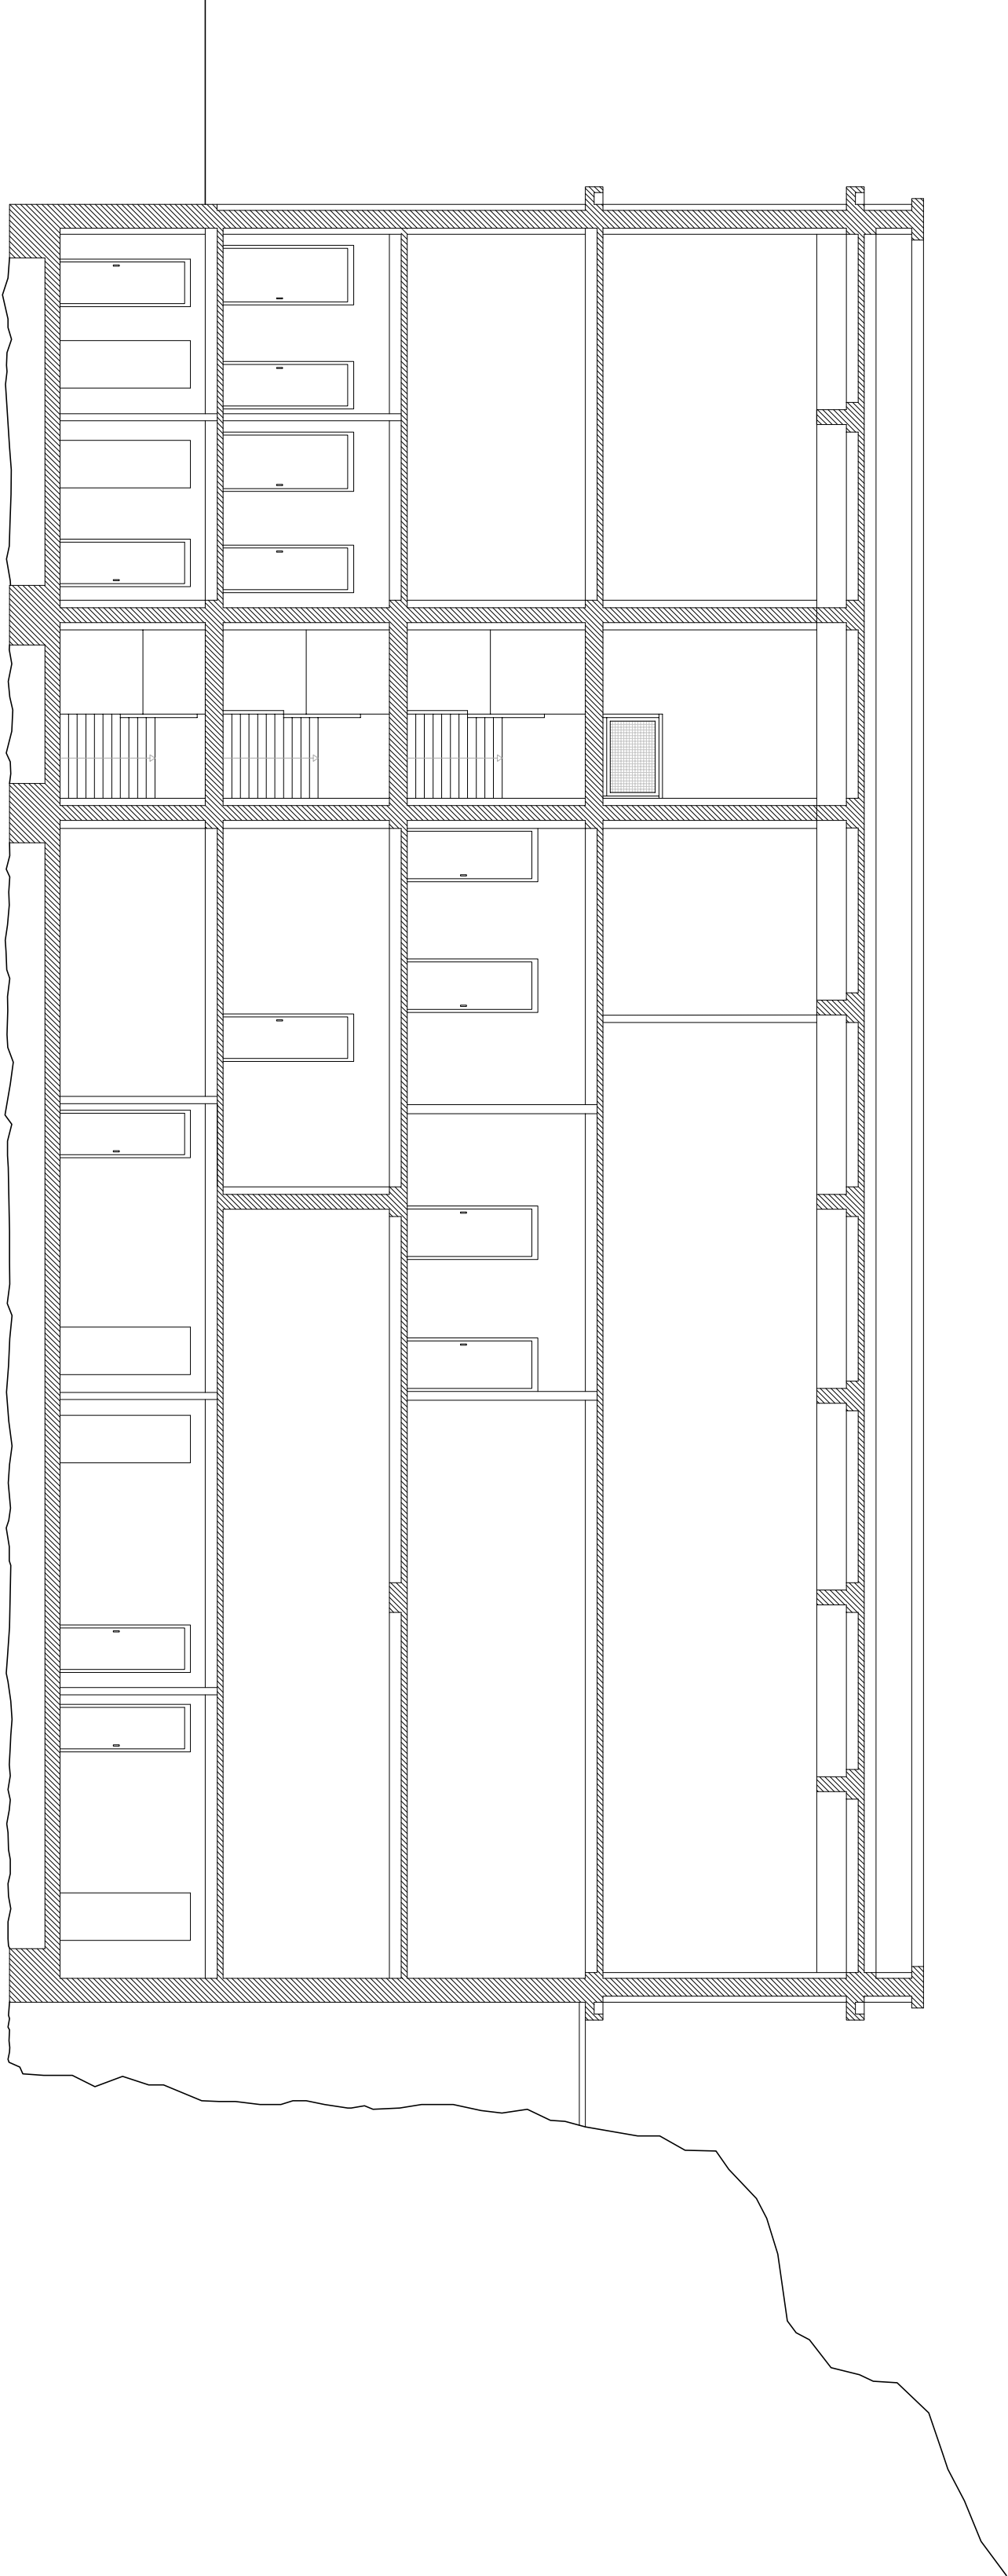


_EBAKETEN KOKAPENA / MARCA DE SECCIONES

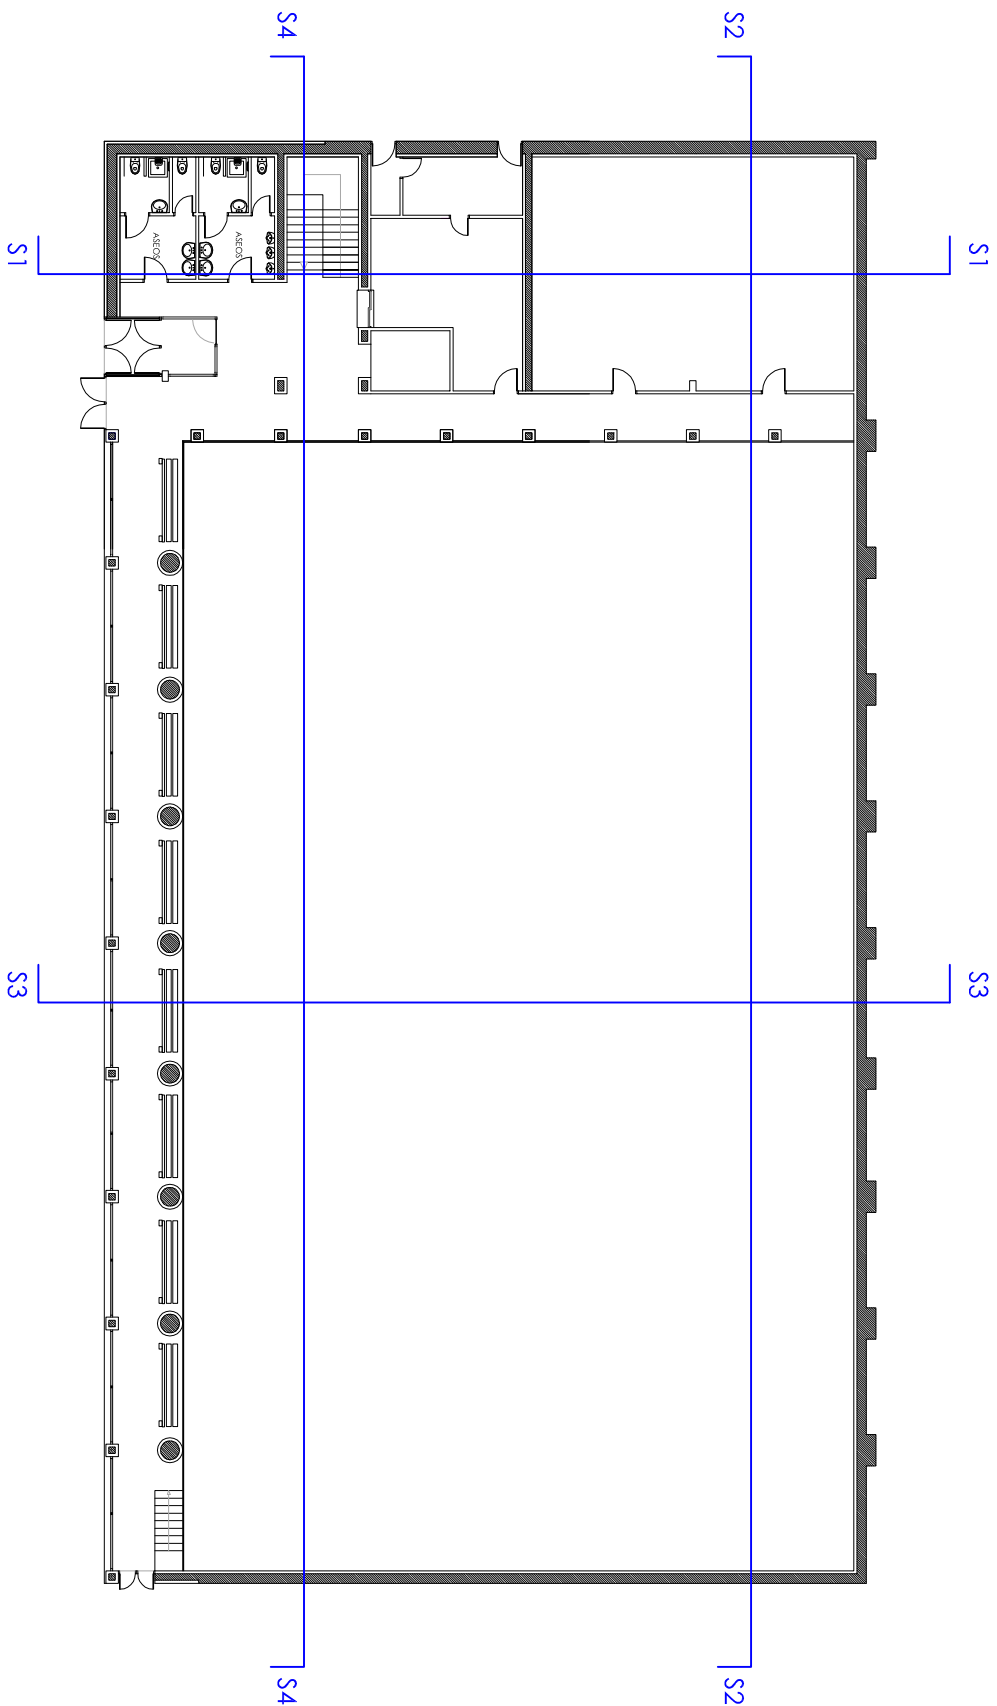

Erreforma. Ebaketa orokorak.
Reformado. Secciones generales.

DEBako POLIKIROLDIAGIAREN ERREFORMA
REFORMAS POLIDEPORTIVO DEBA
Mogel Kidea. Deba.

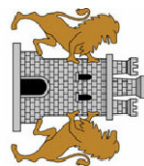


Tipo: Martxo 2013
Fase: F.03
Escala: ER. 05
Ortografia: J. Egaba
1/100


ERREFORMA PROPOSAMENA
_EBAKETA OROKORAK

PROPUESTA DE REFORMA
_SECCIONES GENERALES


_EBAKETA 4 / SECCIÓN 4

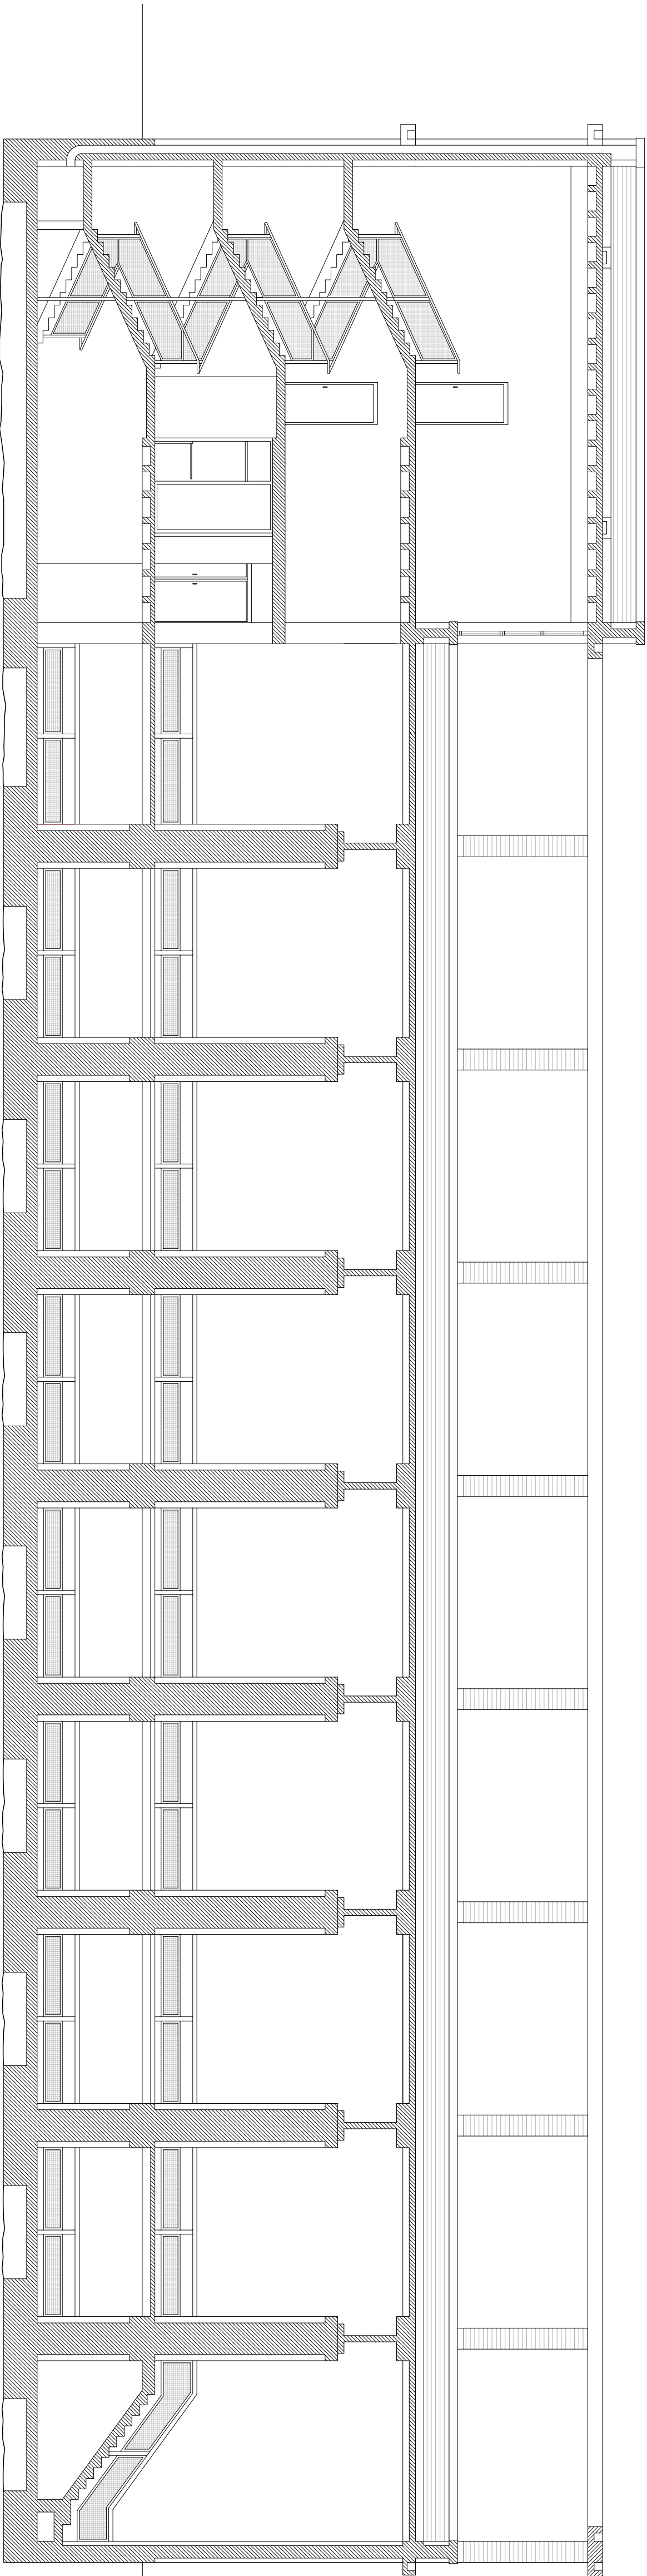

_EBAKETA 3 / SECCIÓN 3

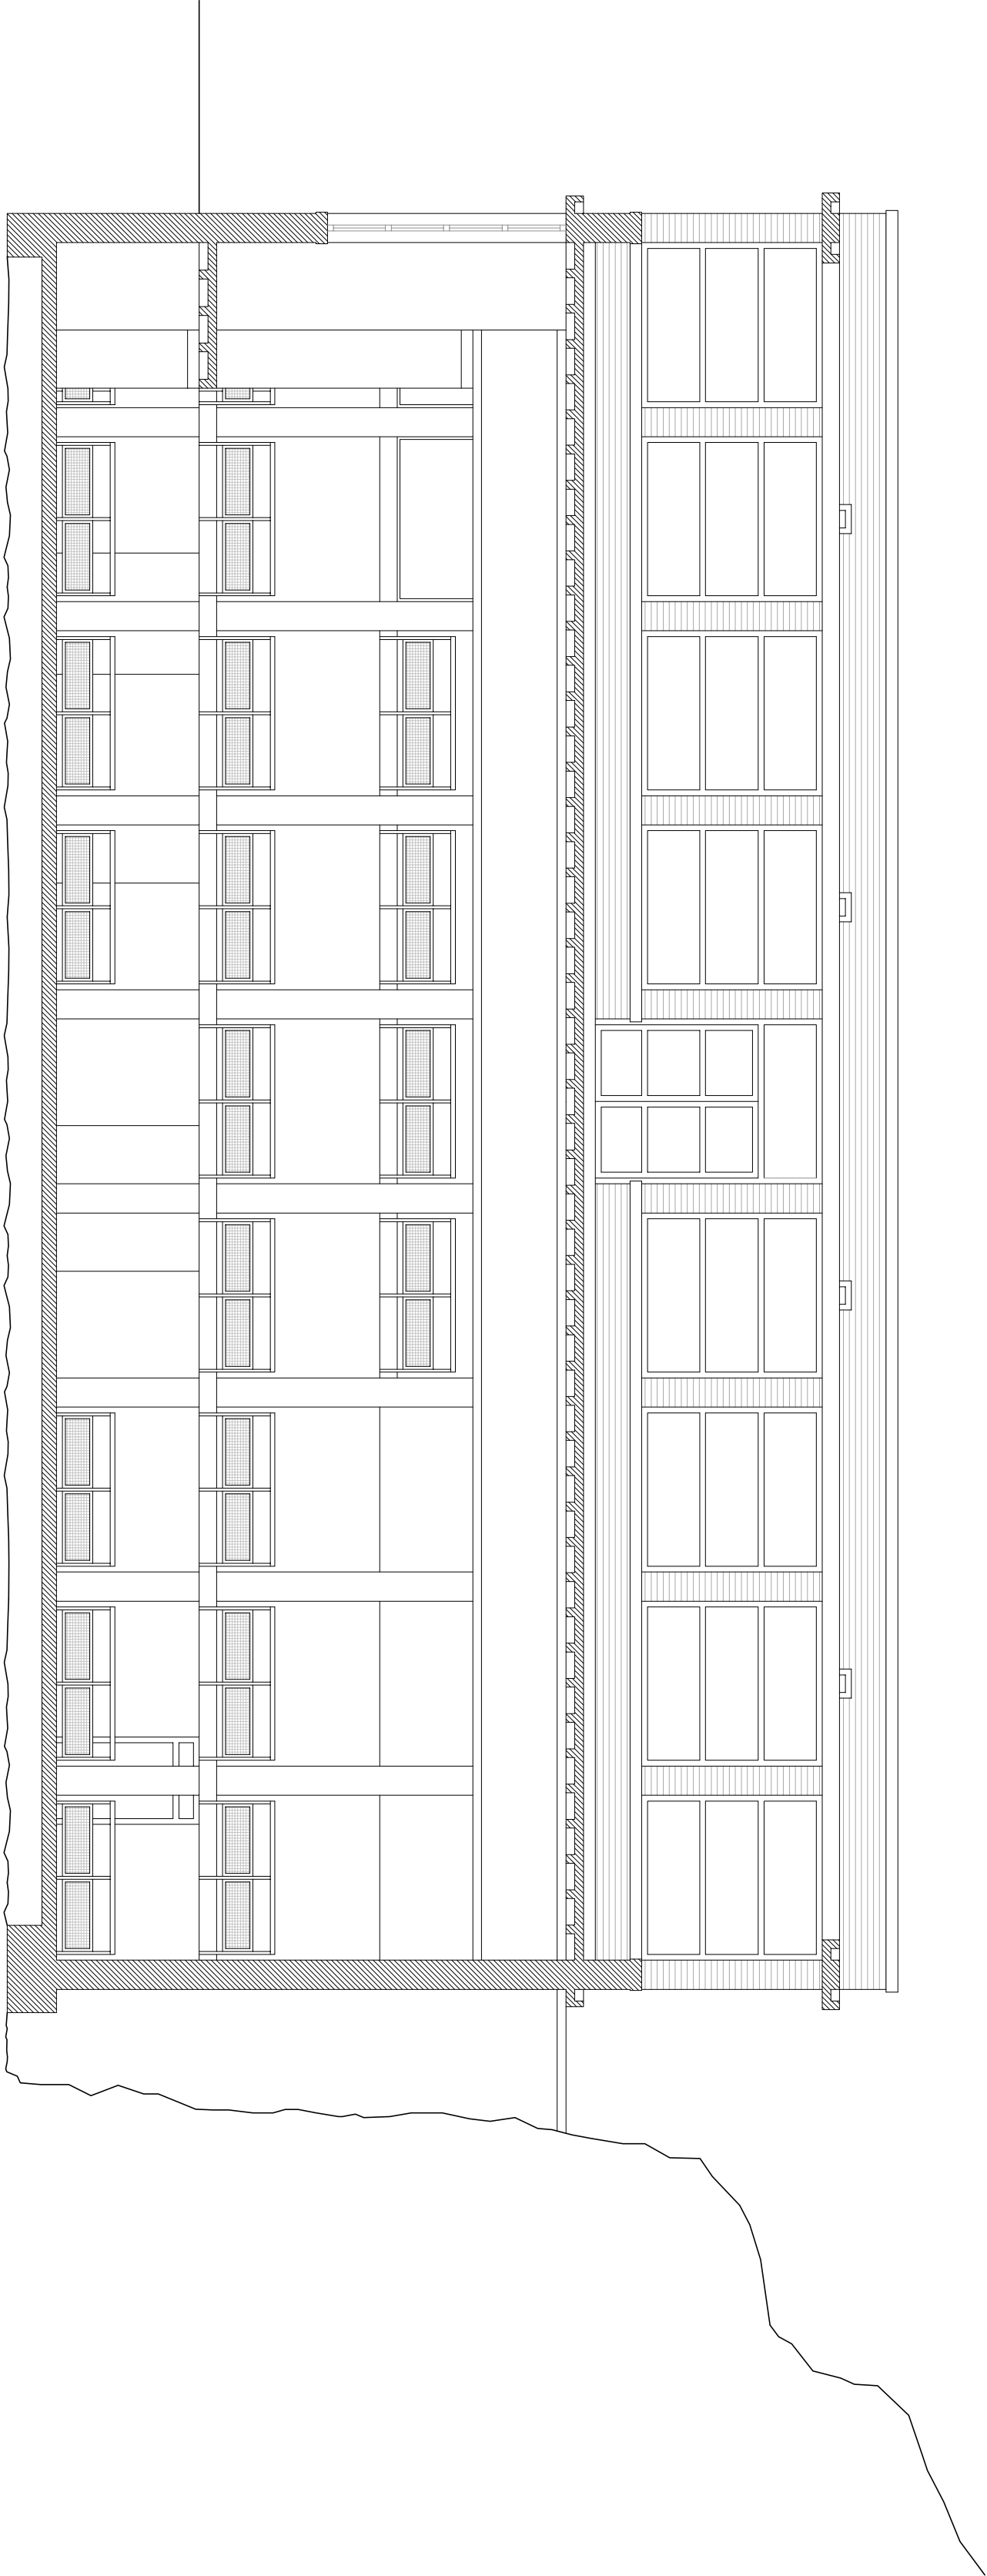

_EBAKETEN KOKAPENA / MARCA DE SECCIONES

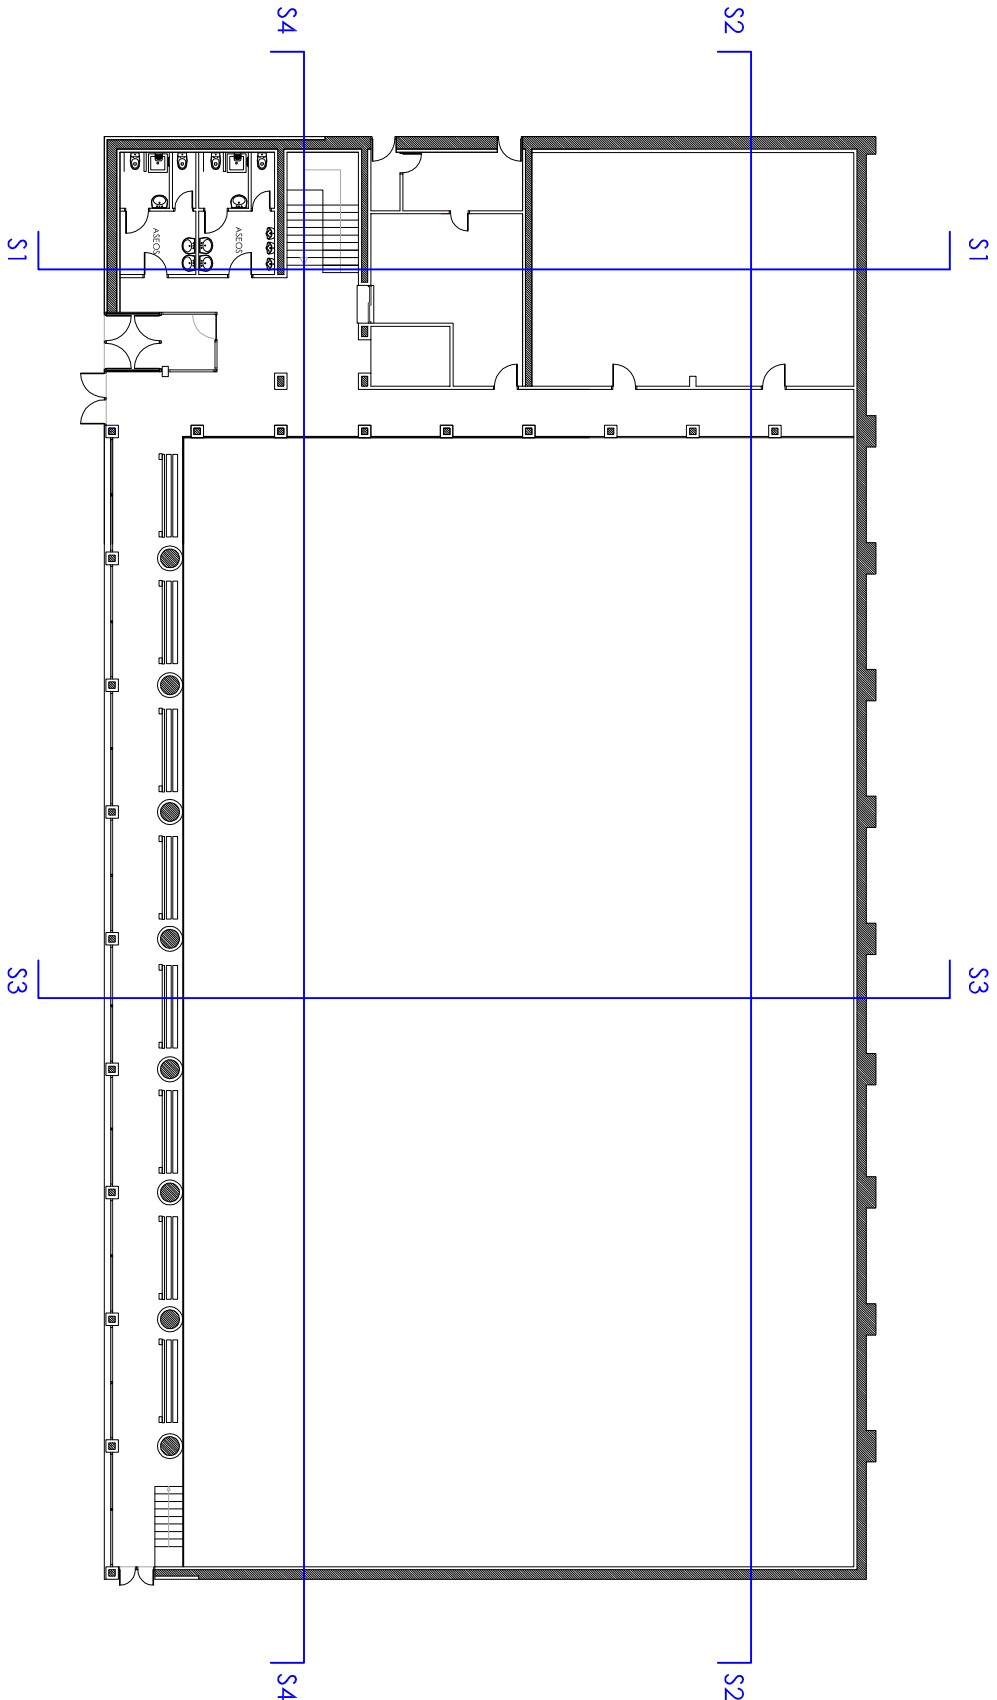

Erreforma. Ebaketa orokorrak.

Reforma. Secciones generales.

DEBako POLIKIROLDAGIAREN ERREFORMA

REFORMAS POLIDEPORTIVO DEBA

Mogel kalea. Deba.

Titulazioa: 2013.06.06


Marraztea: 2013.06.06

0 1 2 3 4 5 10m 1/100

ER.06



ERREFORMA PROPOSAMENA
_SOTOA / AROTZERIA

PROPUESTA DE REFORMA
_PLANTA SÓTANO / CARPINTERÍA

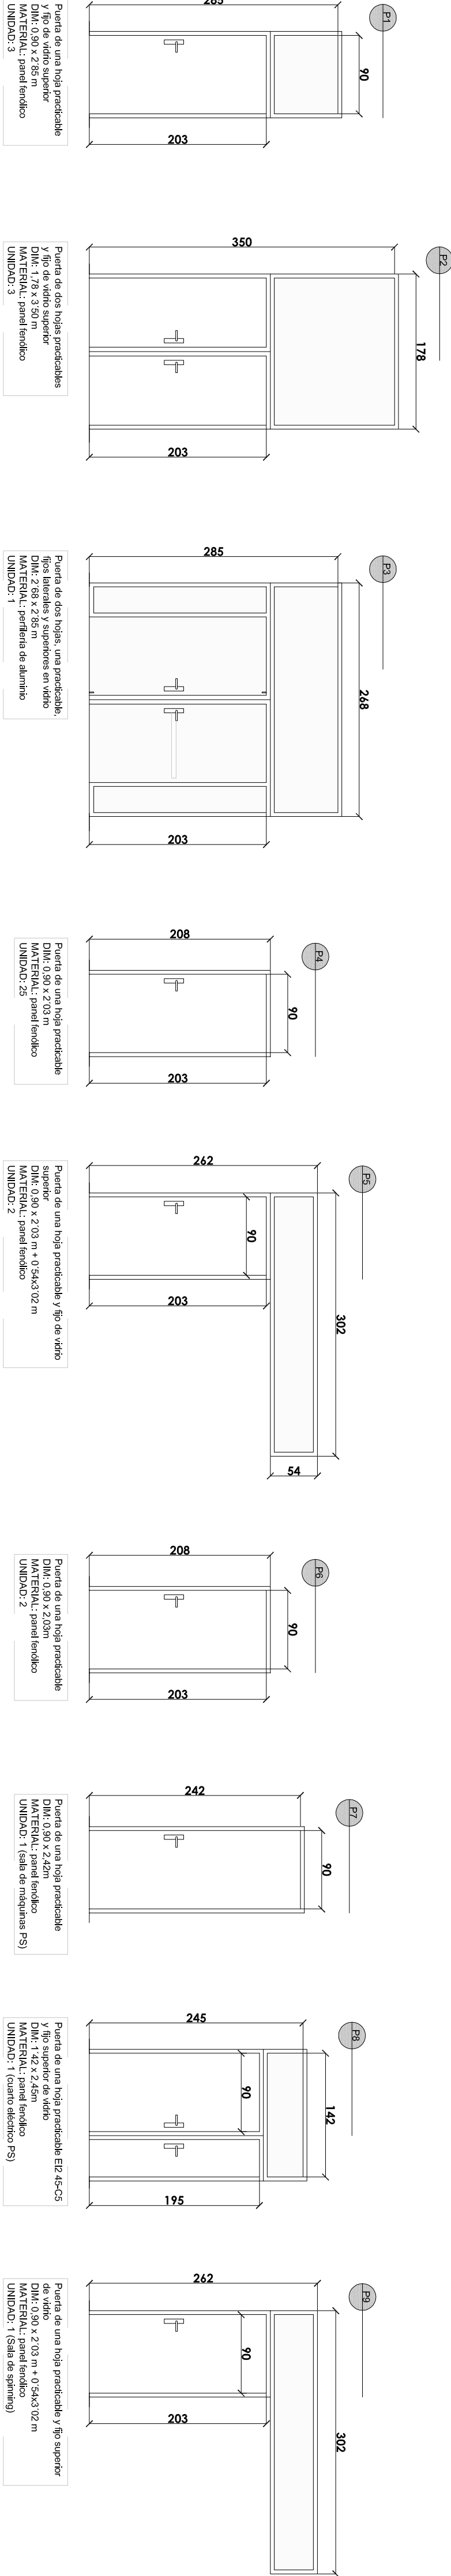

es: 1/50 0 2 4 6 8 10 20 m


DETALLES CARPINTERÍAS

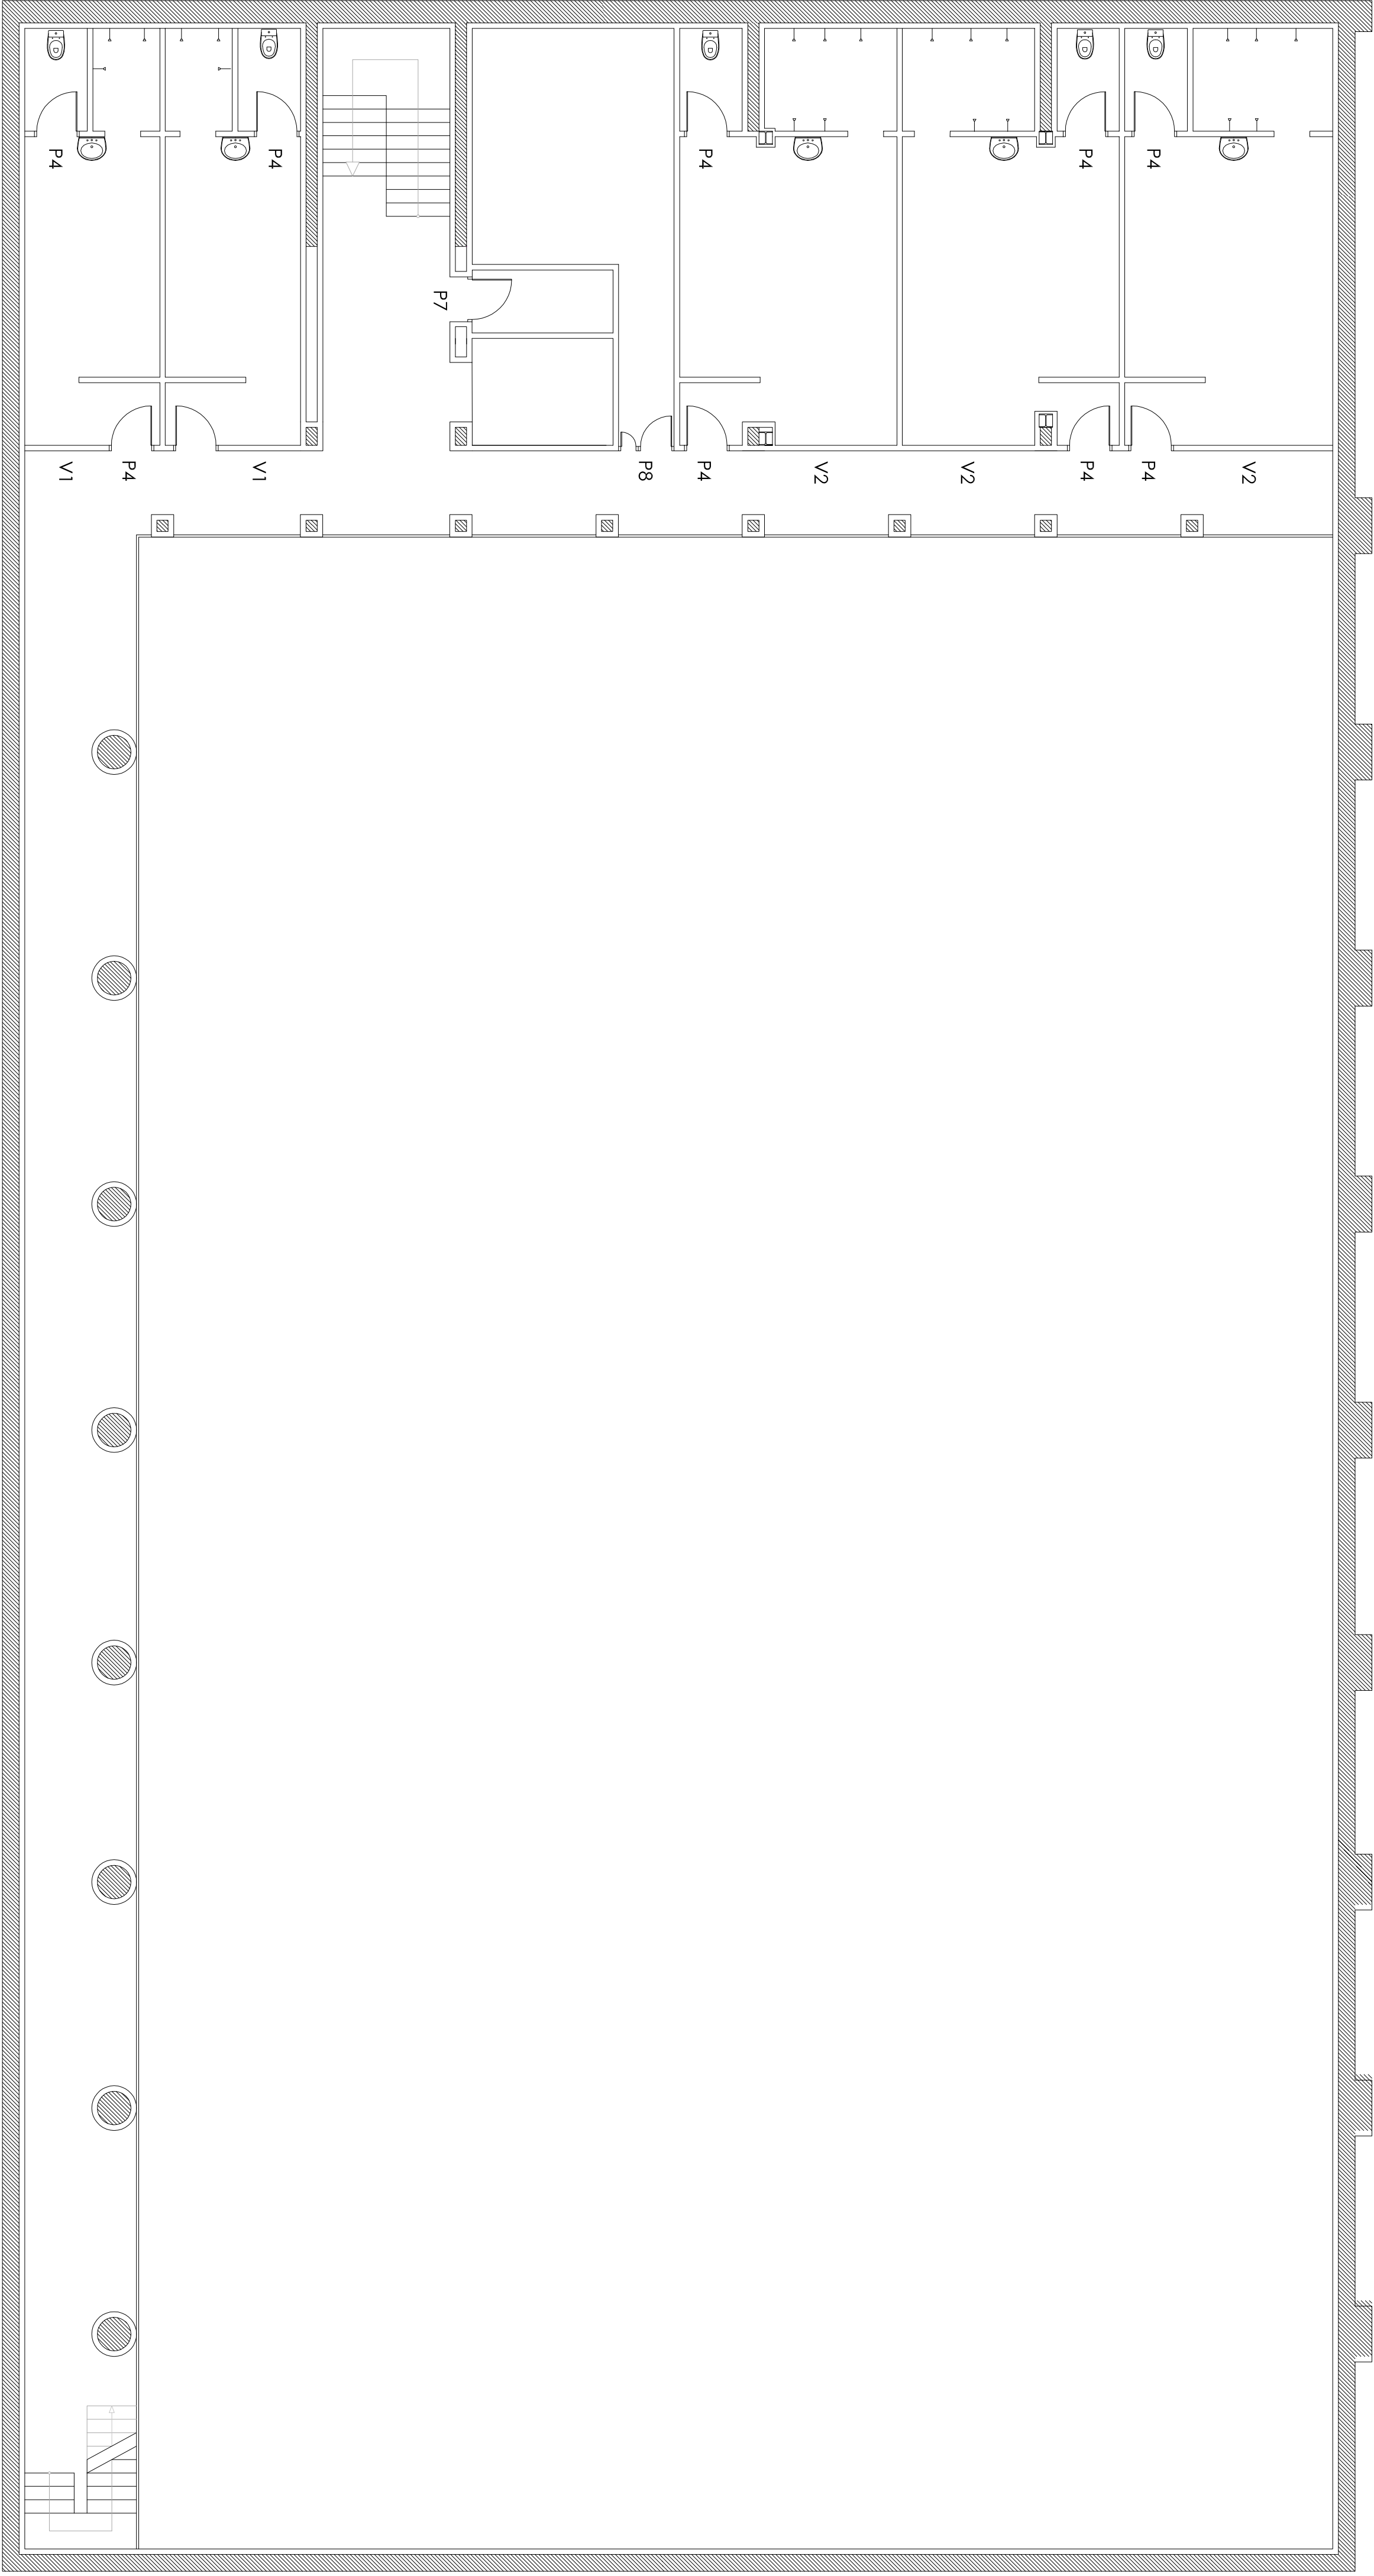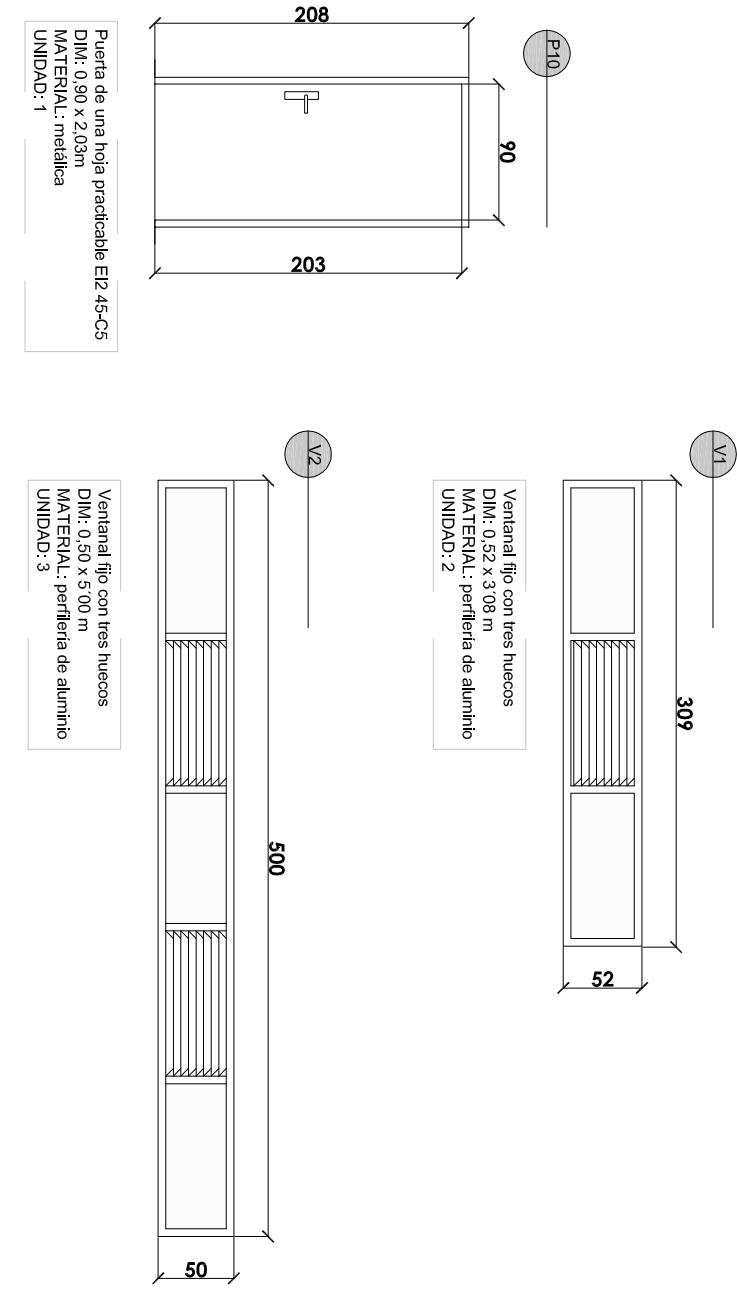

0 1 2 3 4 5 10m 1/100

Erreforma. Arotzeria. Sotoc.
Reforma.Carpintería. Planta Sótano.

DEBAKO POLIKRODEGIAREN ERREFORMA
REFORMAS POLIDEPORTIVO DEBA
Mogel Kolea. Deba.

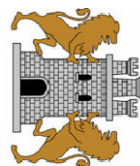


Titolatzailea: C. 01
Marrazlea: C. 01
Eskala: e: 1/100
E: 1/50

Arquiteto: J. Egido

C.01





ERREFORMA PROPOSAMENA
_BEHE OINA / AROTZERIA

PROPUESTA DE REFORMA
_PLANTA BAJA / CARPINTERÍAS

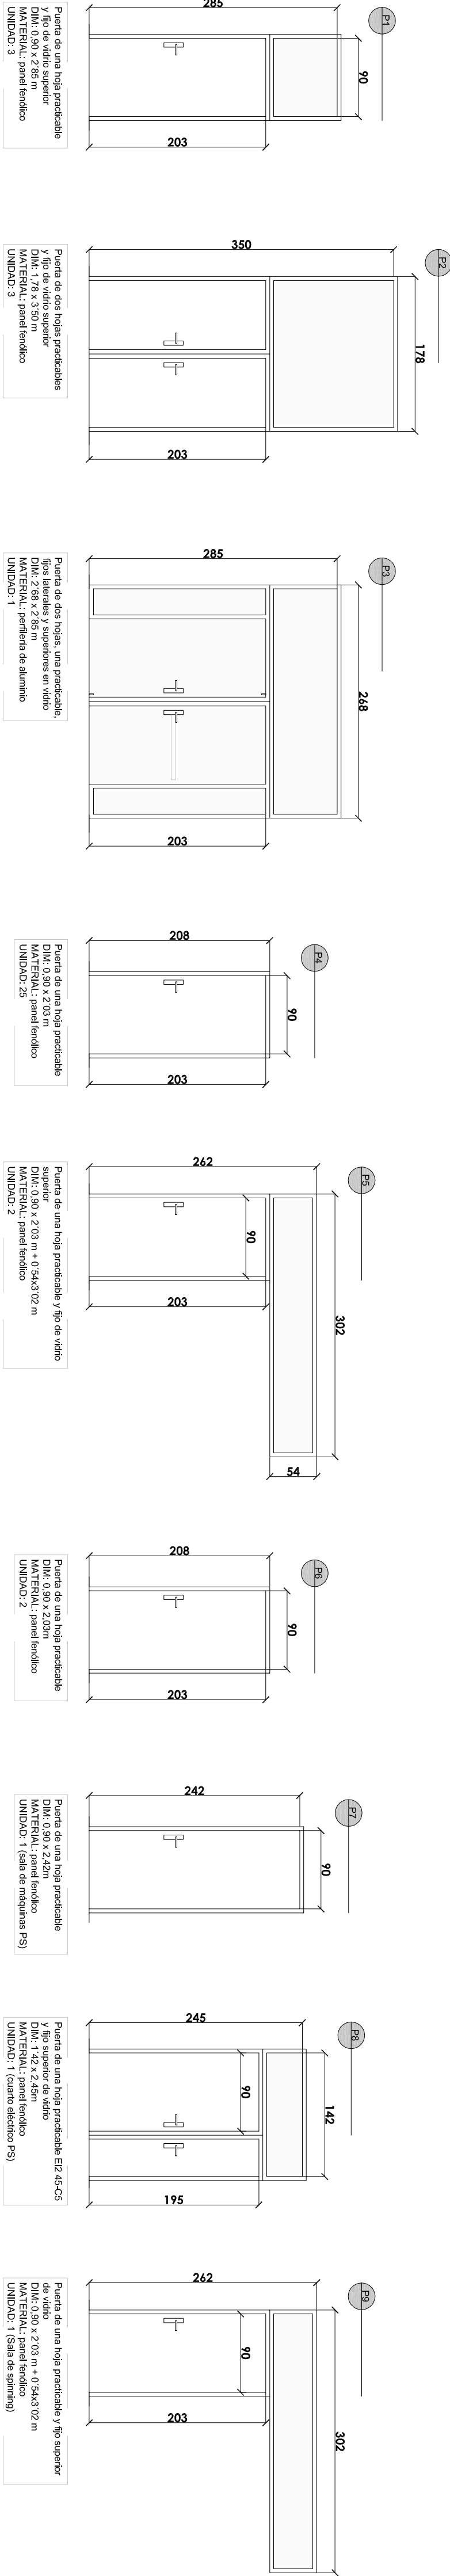

e: 1/50 0 2 4 6 8 10 20 m

DETALLES CARPINTERÍAS

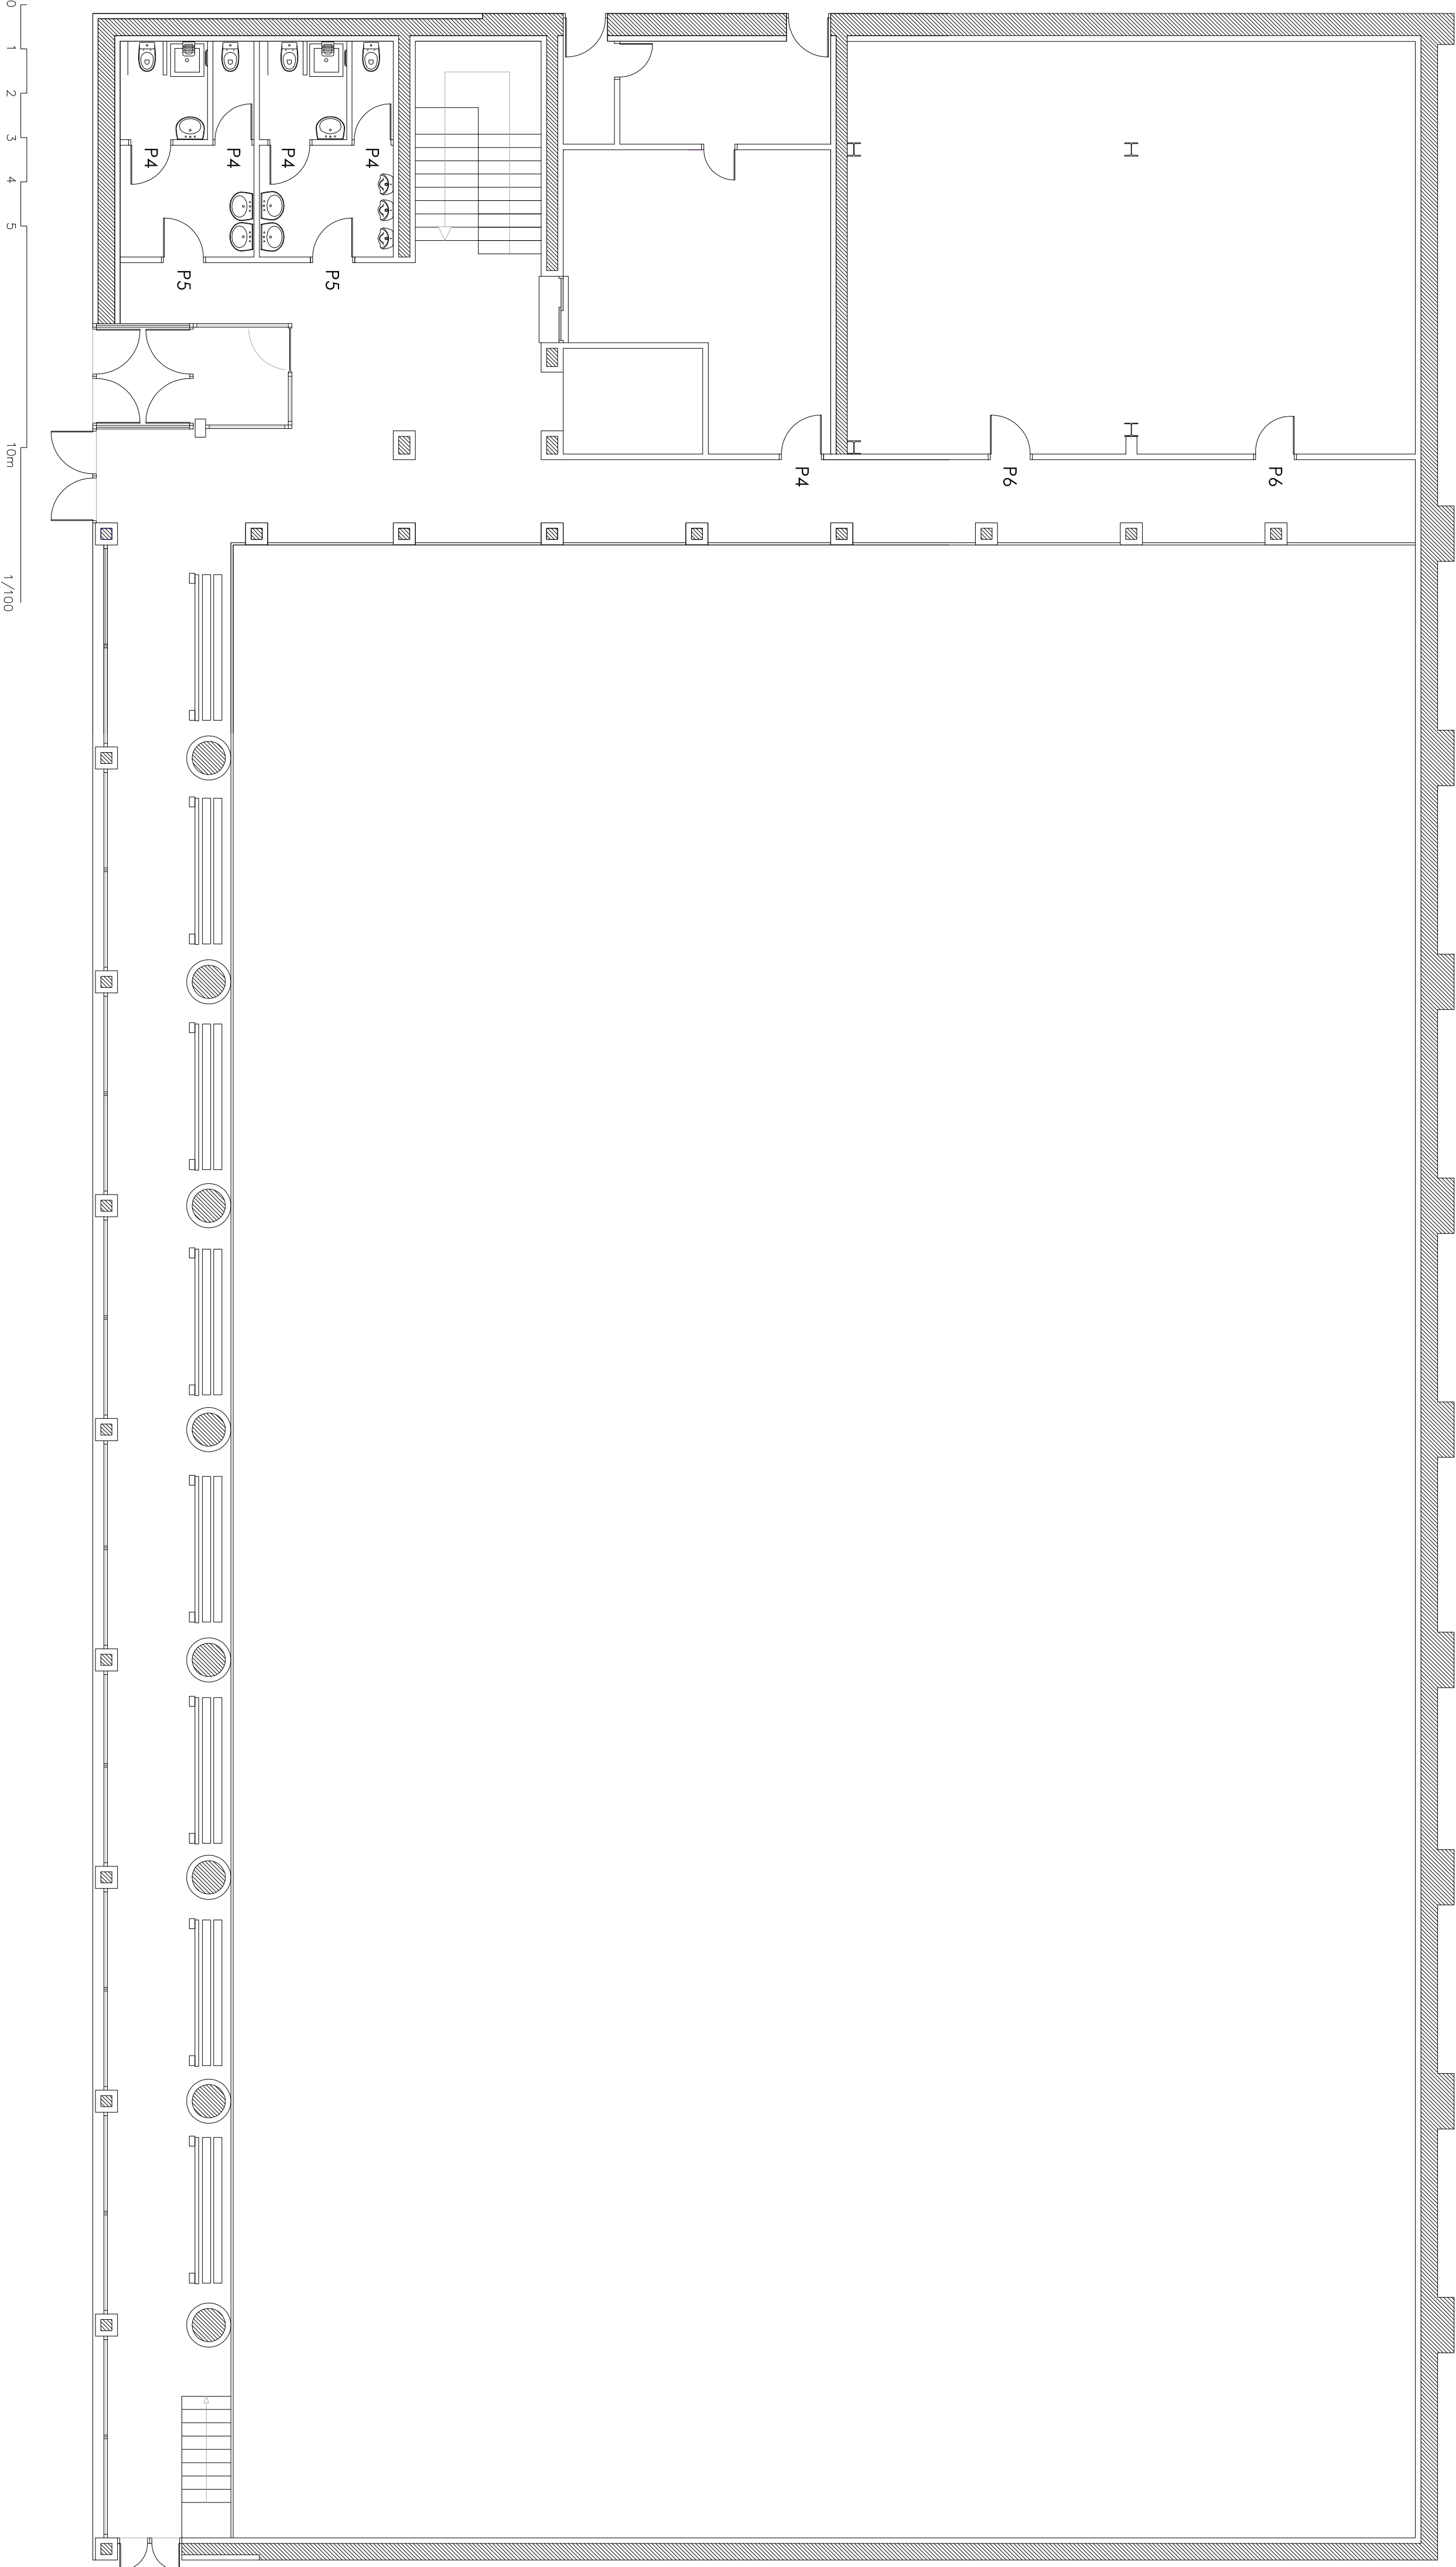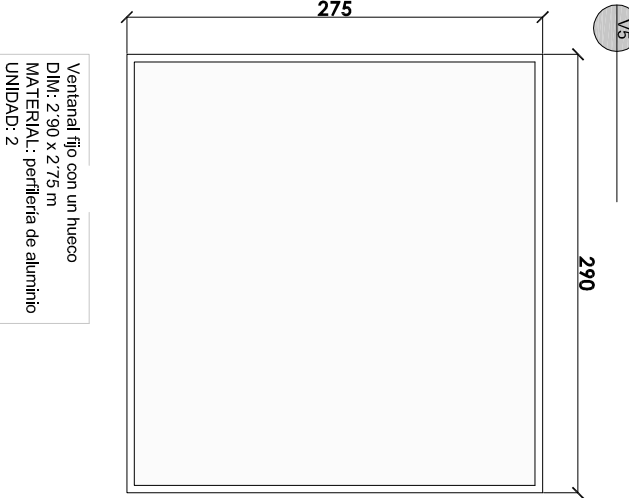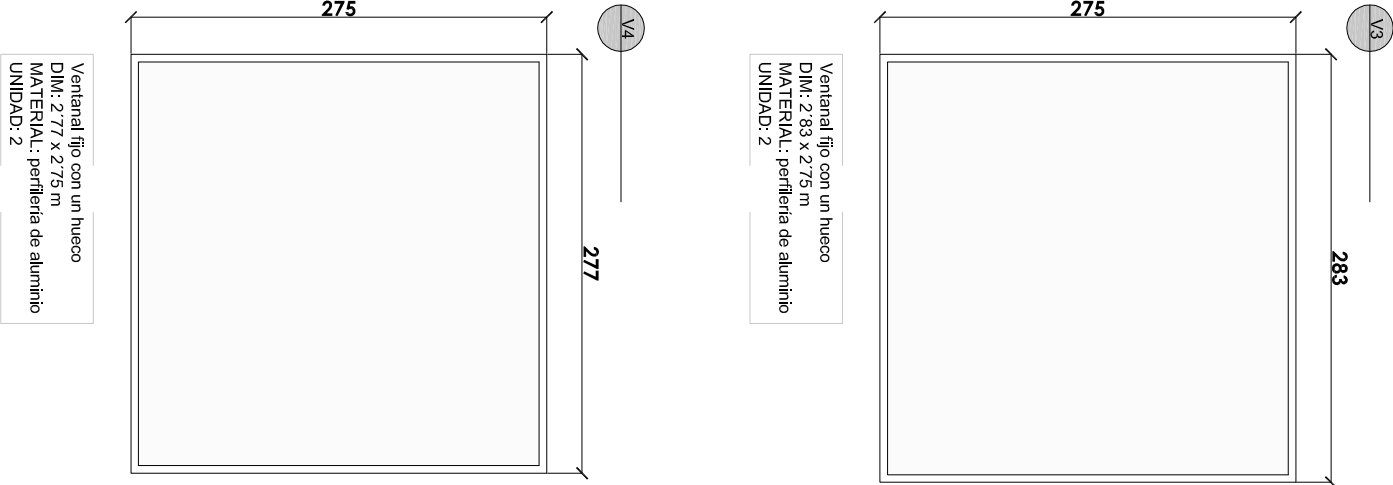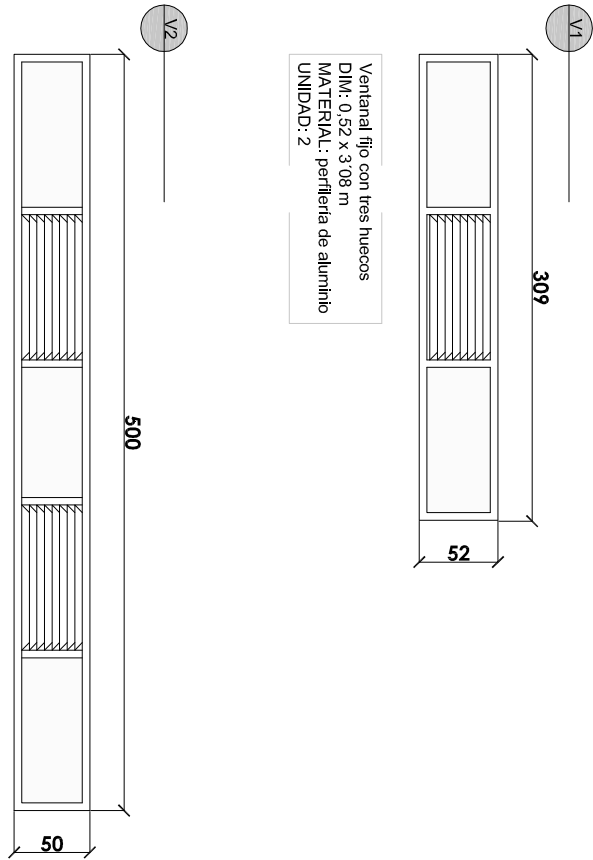

Erreforma. Arotzeria. Behe oina.

Reforma. Carpinterías. Planta Baja.

DEBAKO POLIKIRLODEGIAREN ERREFORMA

REFORMAS POLIDEPORTIVO DEBA

Mogel Kolea. Deba.


Totua 2013 C. 02 e. 1/100 e. 1/50

arquitecto J. Egido

C.02



ERREFORMA PROPOSAMENA
_LEHENENGO OINA / AROTZERIA

PROPUESTA DE REFORMA
_PLANTA PRIMERA / CARPINTERÍAS

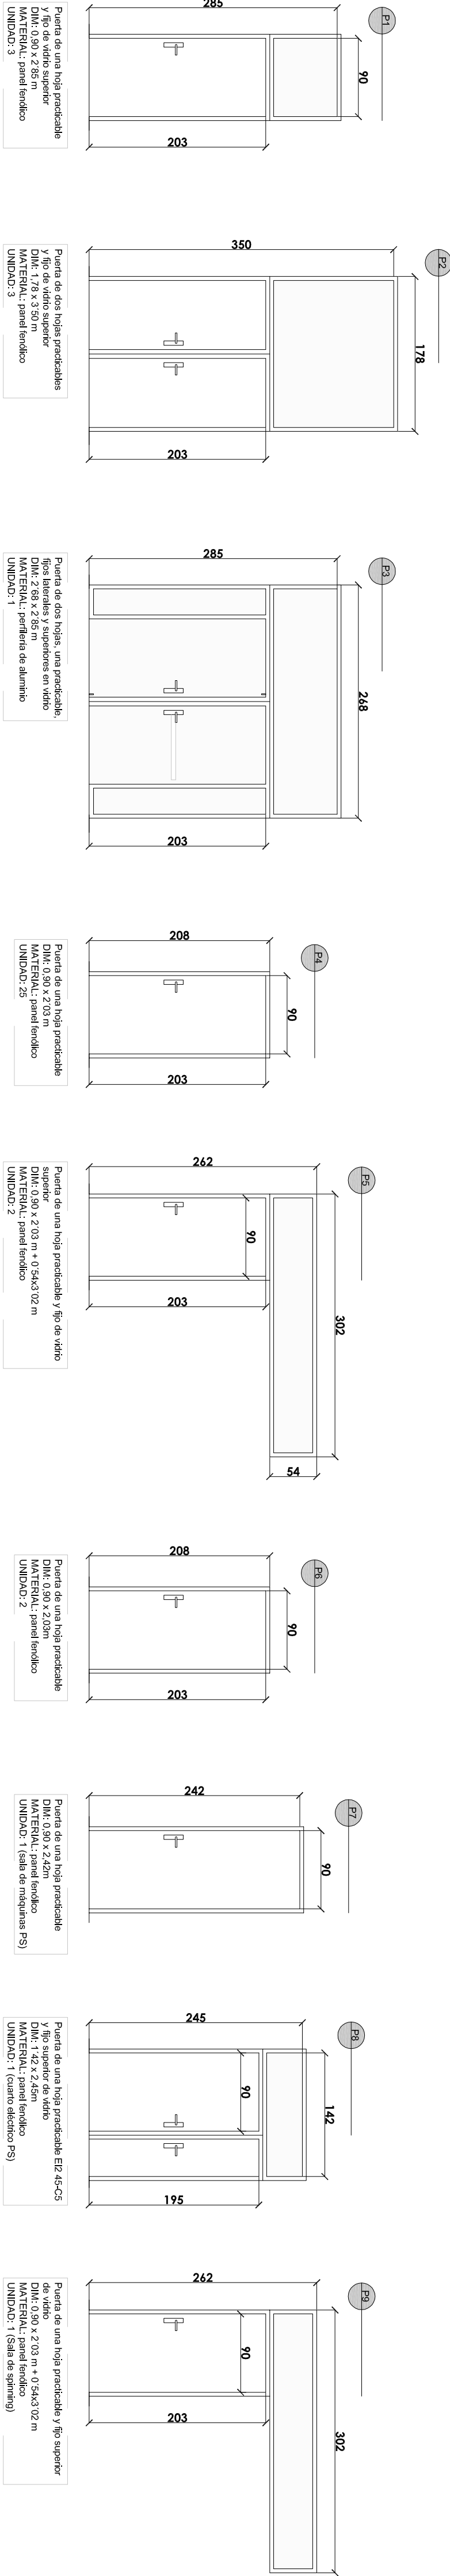

e: 1/50 0 2 4 6 8 10 20 m


DETALLES CARPINTERÍAS

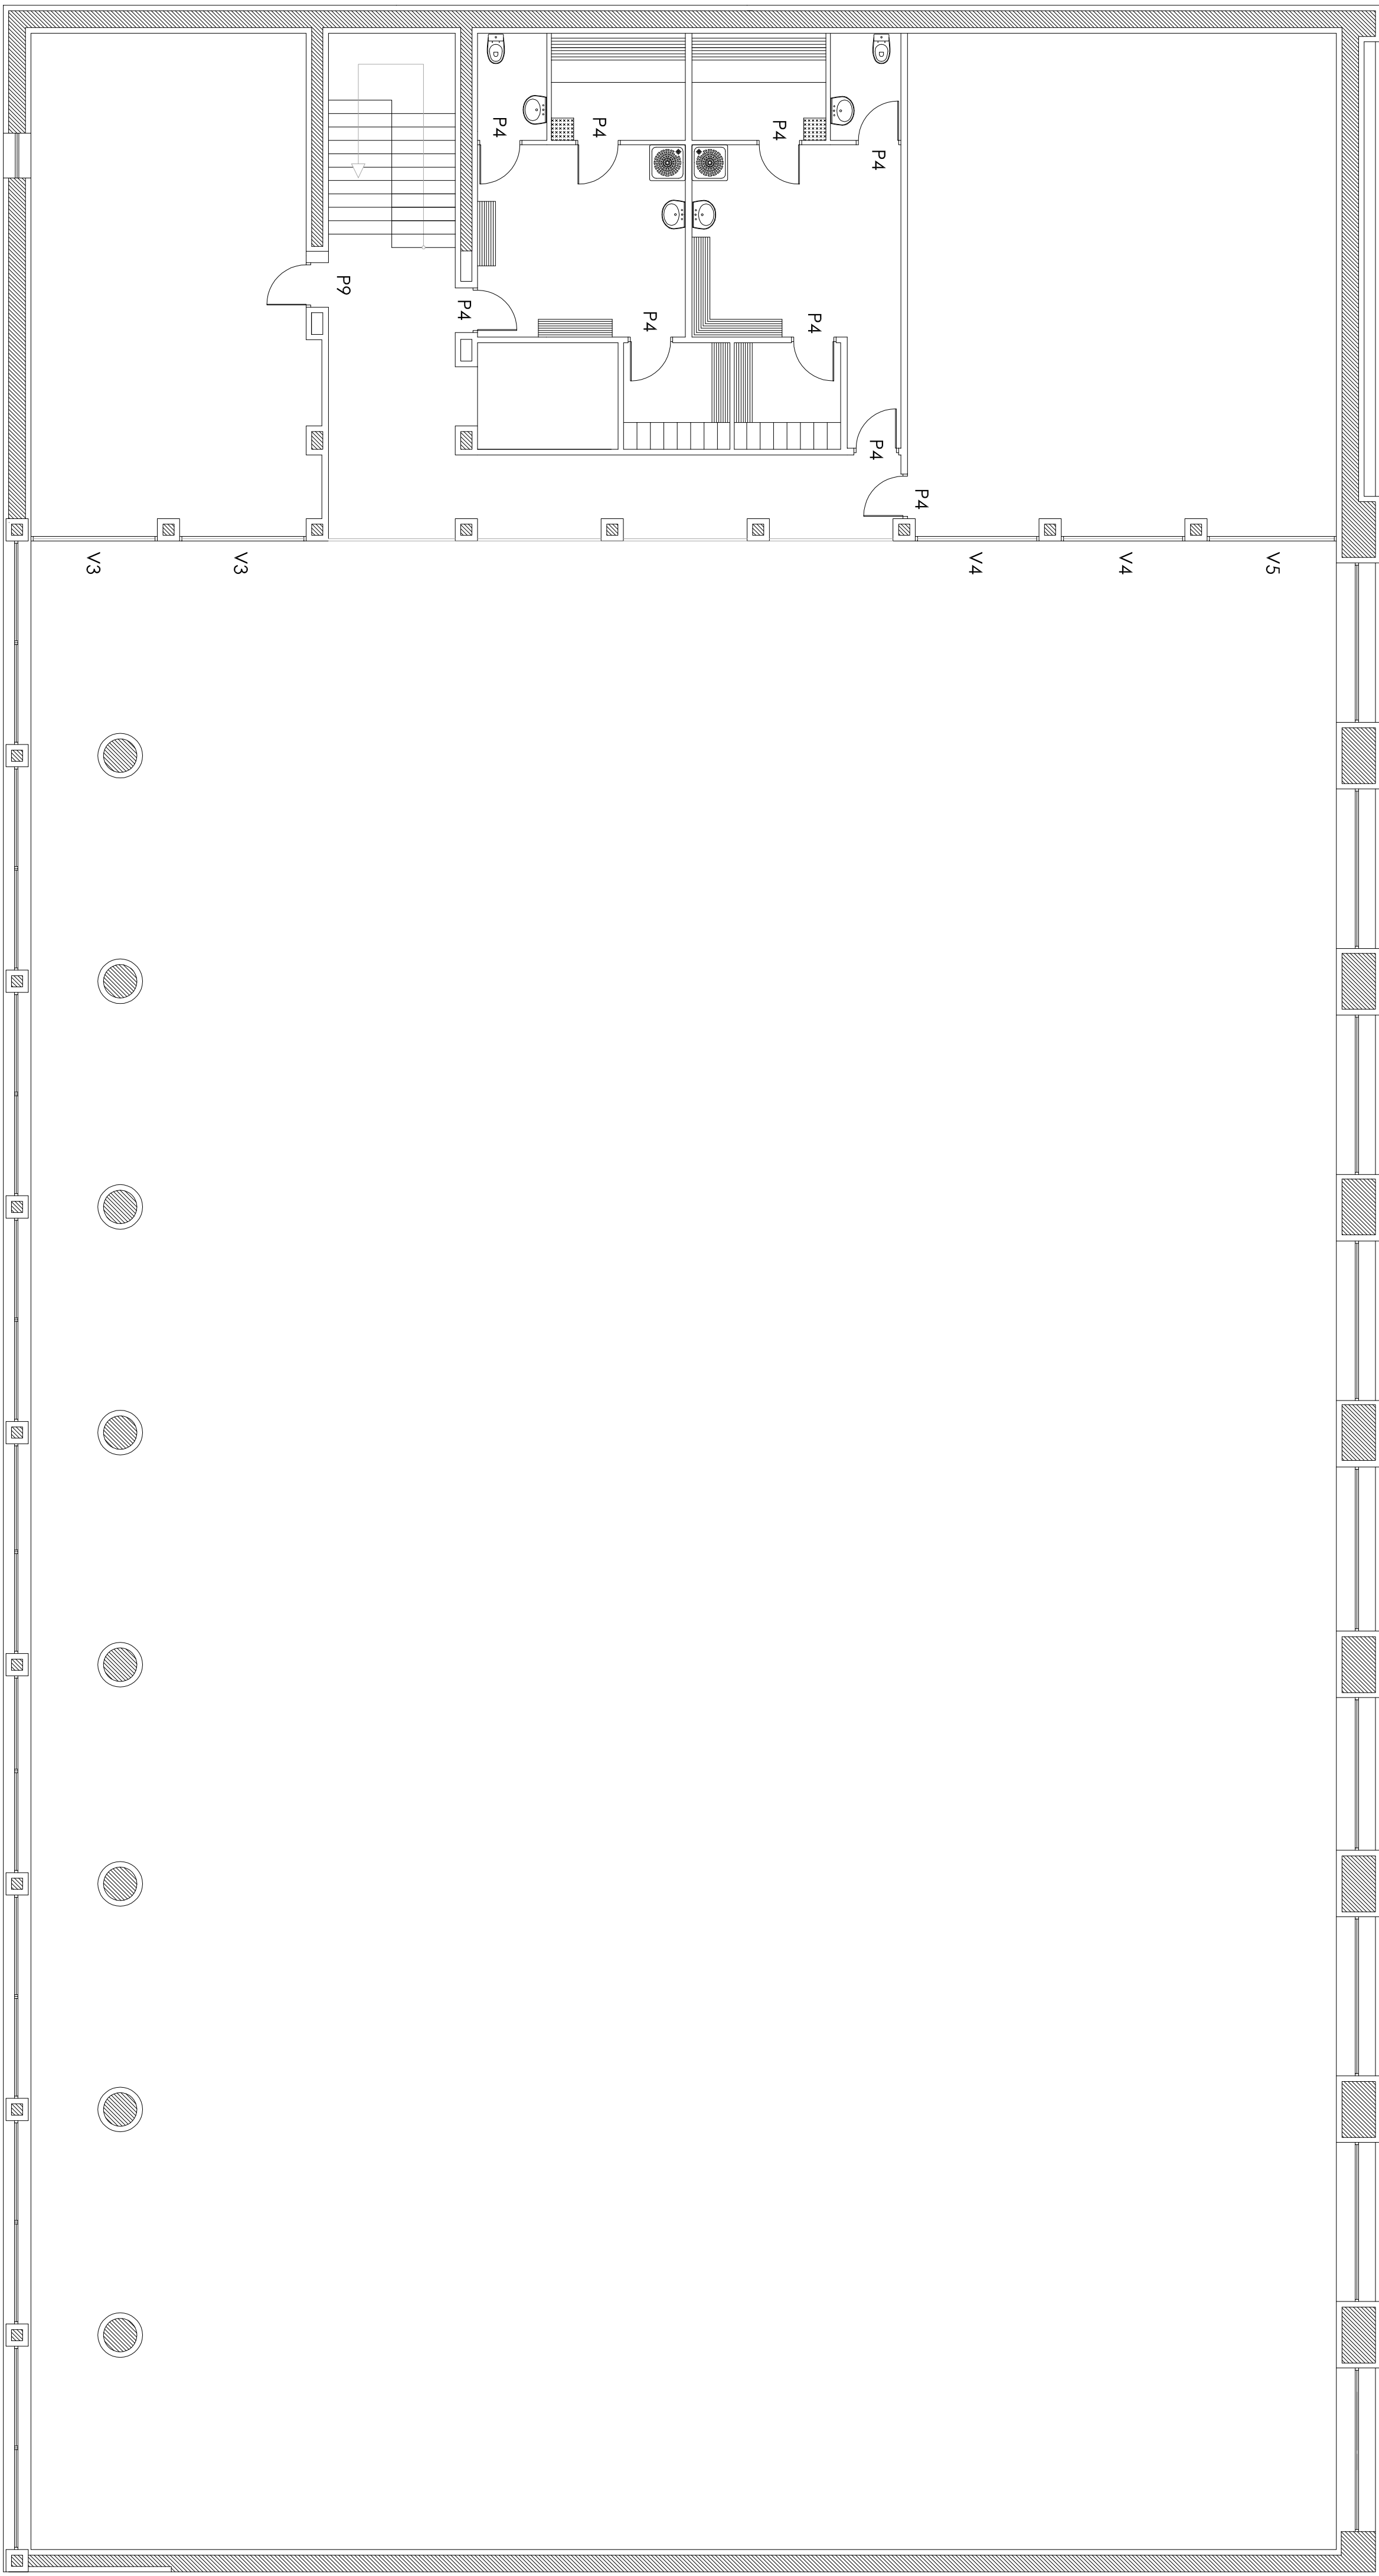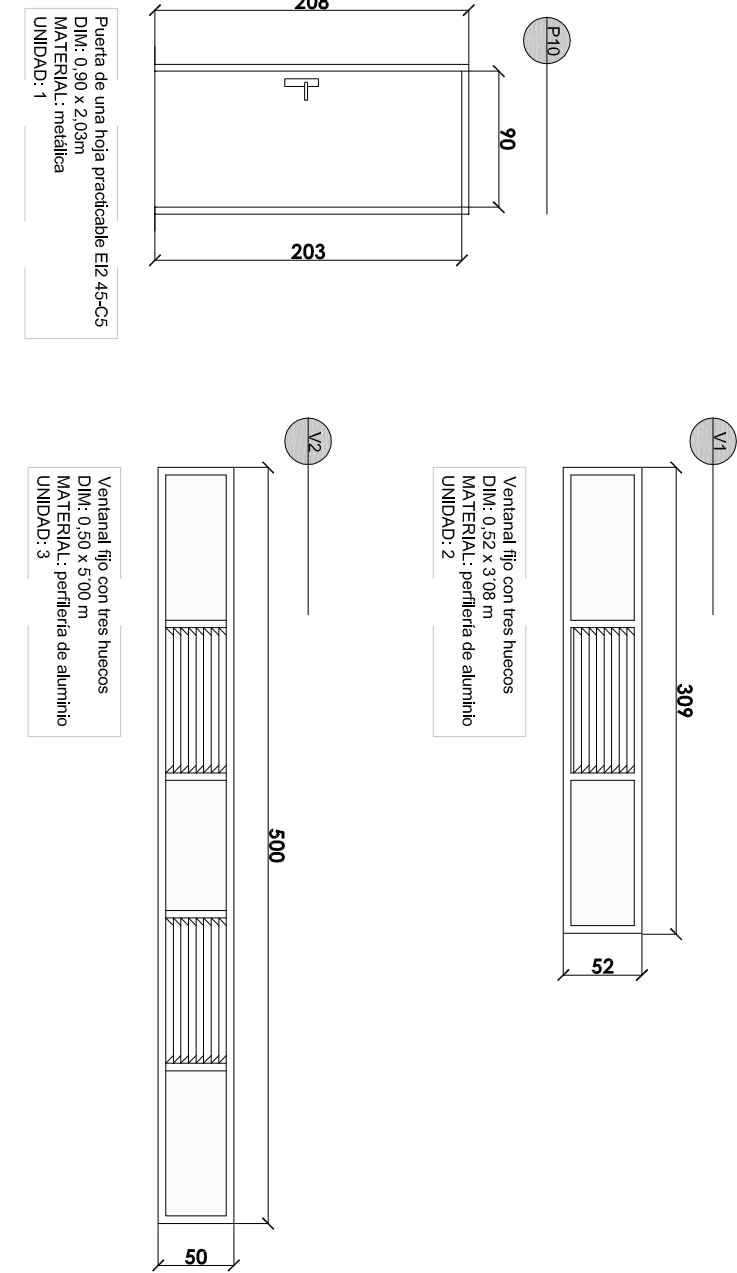

Erreforma. Arotzeria. Lehenengo oina.
Reforma. Carpinterías. Planta Primera.

DEBAKO POLIKIROUDEGIAREN ERREFORMA
REFORMAS POLIDEPORTIVO DEBA

Mogel Kalea. Deba.

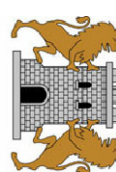

Titulak: 2013.03.03 Euzko Legebiltzaria. 1/50 e. 1/50 J. Eguren

C.03