

LERSUNDI KALEA 23

UNIDAD EDIFICATORIA C-6.

0.- SINTESIS DE LA INFORMACION URBANISTICA

- INTERES ARQUITECTONICO Y/O HISTORICO: TIPOLOGICO Y/O AMBIENTAL
- ESTADO DE EDIFICACION: BUENO
- CONDICIONES DE HABITABILIDAD: REGULAR

I.- CRITERIOS Y OBJETIVOS DE LA ORDENACION

SE PLANTEA LA CONSOLIDACION DE LA TIPOLOGIA CONSTRUCTIVA MEJORANDO LAS CONDICIONES HIGIENICO-SANITARIAS DE LA CARCAVA (MODIFICACION ALINEACION POSTERIOR).

II.- ORDENACION PORMENORIZADA

• ORDENANZA DE TRAZADO

	ACTUAL	CONSERVACION	AMPLIACION	NUEVA PLANTA
SUPERFICIE PARCELA	59,85	59,85	--	55,90
SUPERFICIE LIBRE PARCELA	--	--	--	--
SUPERFICIE PLANTA BAJA	59,85	59,85	--	55,90
SUPERFICIE PLANTA TIPO	59,85	59,85	--	55,90
Nº DE PLANTAS	PB+III	PB+III	--	PB+III-BC
ALTURA CORNISA	10,82	10,82	--	14,35
Nº VIVIENDAS	2	2	--	4

-OBLIGATORIA:

MODIFICACION ALINEACION POSTERIOR EN NUEVA PLANTA O REHABILITACION INTEGRAL

-ACONSEJABLE:

ELIMINACION DE AÑADIDO DE FACHADA POSTERIOR

-OBSERVACIONES:

• CONDICIONES DE ACTUACION URBANISTICA

INTERVENCIONES URBANISTICAS QUE AFECTAN A LA UNIDAD EDIFICATORIA ORIGINAL

INTERVENCION	SISTEMA	SUPERFICIE (m ²)
<input checked="" type="checkbox"/> ACTUACIÓN AISLADA Nº: C-6	<input checked="" type="checkbox"/> ACTUACIÓN DIRECTA	CESIÓN: 3,95
<input type="checkbox"/> ACTUACIÓN DE DOTACION Nº:	<input type="checkbox"/> ACTUACIÓN DIRECTA	
<input type="checkbox"/> ACTUACIÓN INTEGRADA Nº:	<input type="checkbox"/> COOPERACIÓN <input type="checkbox"/> CONCERTACIÓN	CESIÓN:
<input type="checkbox"/> ACTUACIÓN DE EJECUCIÓN DE DOTACIÓN PÚBLICA Nº:	<input type="checkbox"/> EXPROPIACIÓN	EXPROPIACIÓN:

ADECUACION URBANISTICA: ELEMENTOS FUERA DE ORDENACION:

LERSUNDI KALEA 23

UNIDAD EDIFICATORIA C-6.

CONDICIONES DE GESTION:

• **ORDENANZA DE PARCELACION**

PARCELA ACTUAL A CONSERVAR:

PARCELA ACTUAL A TRANSFORMAR:

OBSERVACIONES:

LA TRASNFORMACION DE LA PARCELA ACTUAL ES DEBIDA A LA CESION DE 3,95M2 DE SUPERFICIE(MODIFICACION ALINEACION POSTERIOR) MEDIANTE LA ACTUACION DIRECTA EN NUEVA EDIFICACION O REHABILITACION INTEGRAL. SE PERMITE COMPARTIR ELEMENTOS DE COMUNICACIÓN VERTICAL CON LA U.E.C-5

• **ORDENANZA DE EDIFICACION:** ORD. DE EDIF. OBJETO DE PROTECCION BASICA

INTERVENCIONES CONSTRUCTIVAS PERMITIDAS. CARACTER DE LAS MISMAS:

	SE PERMITE		: CARACTER REHABILITACION INTEGRADA	
	SI	NO		
CONSERVACION	<input checked="" type="checkbox"/>	<input type="checkbox"/>	<input checked="" type="checkbox"/>	→ RESTAURACION CIENTIFICA <input type="checkbox"/>
AMPLIACION	<input type="checkbox"/>	<input checked="" type="checkbox"/>	<input type="checkbox"/>	RESTAURACION CONSERVADORA CATEGORIA A <input type="checkbox"/>
				RESTAURACION CONSERVADORA CATEGORIA B <input type="checkbox"/>
				RESTAURACION CONSERVADORA CATEGORIA C <input type="checkbox"/>
NUEVA PLANTA	<input checked="" type="checkbox"/>	<input type="checkbox"/>	<input checked="" type="checkbox"/>	CONSERVACION Y ORNATO <input checked="" type="checkbox"/>
				CONSOLIDACION <input checked="" type="checkbox"/>
DEMOLICION	<input checked="" type="checkbox"/>	<input type="checkbox"/>	<input checked="" type="checkbox"/>	REEDIFICACION <input type="checkbox"/>
				REFORMA <input type="checkbox"/>

• **CATALOGO**

ELEMENTOS A CONSERVAR EN CUALQUIER CASO:

• **ORDENANZA DE USOS**

USOS PERMITIDOS

-SUPERFICIE LIBRE DE PARCELA: -

-PLANTAS BAJAS (SS-PB) : ACTIVIDADES (1,2,3 AB,4 AB,5)

-PLANTAS ALTAS (I-II-III...-BC) : VIVIENDA-ACTIVIDADES (3A, 4A)

REGULACION DE USOS EXISTENTES

-TOLERADOS TRANSITORIAMENTE:

-INCOMPATIBLES:


-REGULACION INTERVENCIONES CONSTRUCTIVAS EN LOS USOS TOLERADOS TRANSITORIAMENTE:

LERSUNDI KALE 23

UNIDAD EDIFICATORIA C-6.

III.-GRAFICOS EMPLAZAMIENTO

ESCALA :1/2500

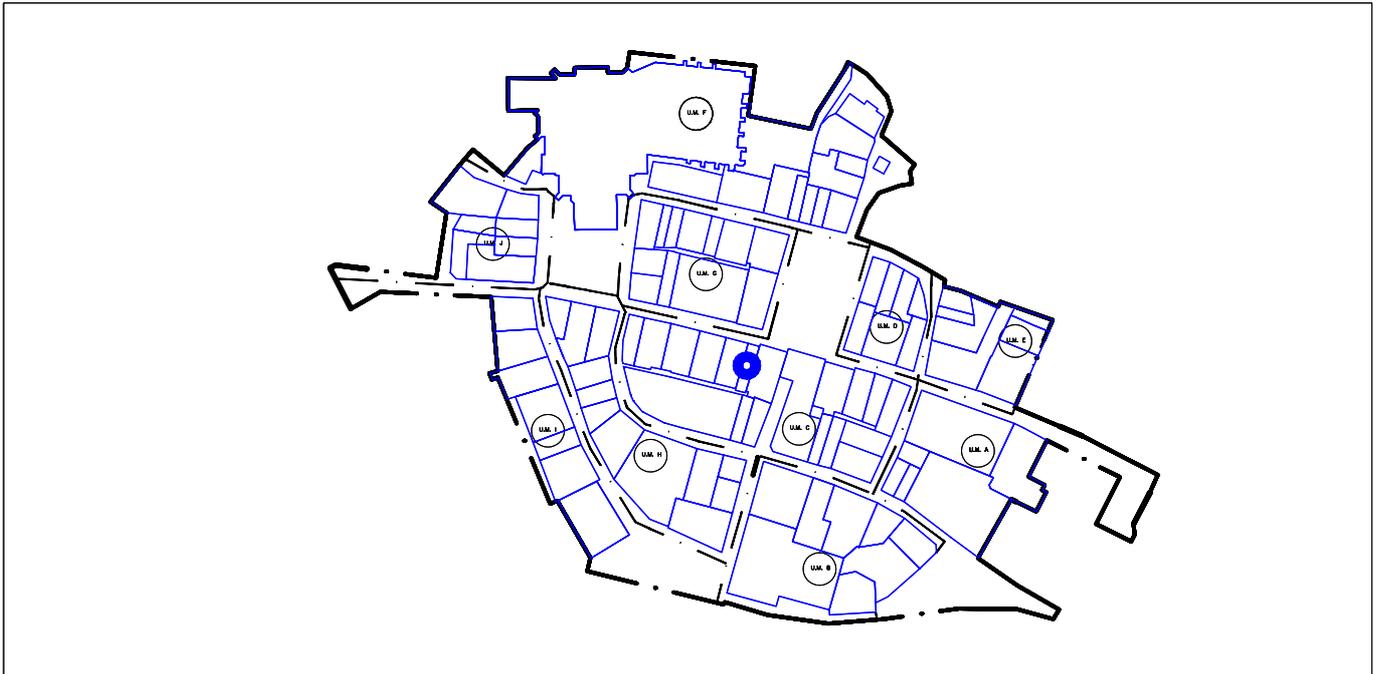


LEYENDA

	PARCELA EDIFICABLE PRIVADA		SERVIDUMBRE DE USO PUBLICO EN SUPERFICIE
	PARCELA EDIFICABLE EN PLANTA BAJA PRIVADA		LIMITE UNIDAD EDIFICATORIA
	PARCELA EDIFICABLE BAJO SUPERFICIE		EQUIPAMIENTO GENERAL-DOTACIONES LOCALES: EDIFICABLE/EDIFICABLE EN PLANTA SEMISOTANO/NO EDIFICABLE
	PARCELA NO EDIFICABLE PRIVADA		FUERA DE ORDENACION
	SERVIDUMBRE DE USO PUBLICO EN PLANTA BAJA		SUELO PUBLICO

ORDENACION PORMENORIZADA

ESCALA :1/500

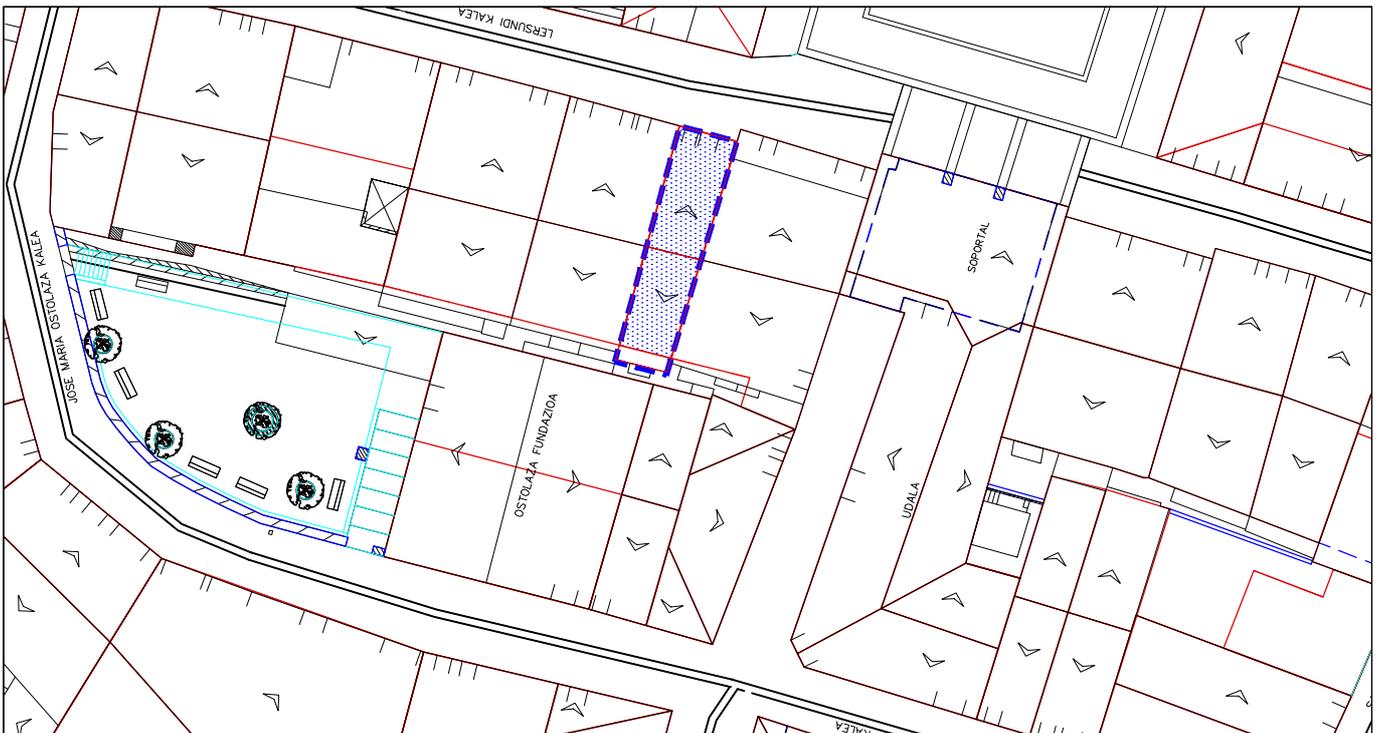

LERSUNDI KALEA 23

UNIDAD EDIFICATORIA C-6