




PLANTAS I y BAJO CUBIERTA

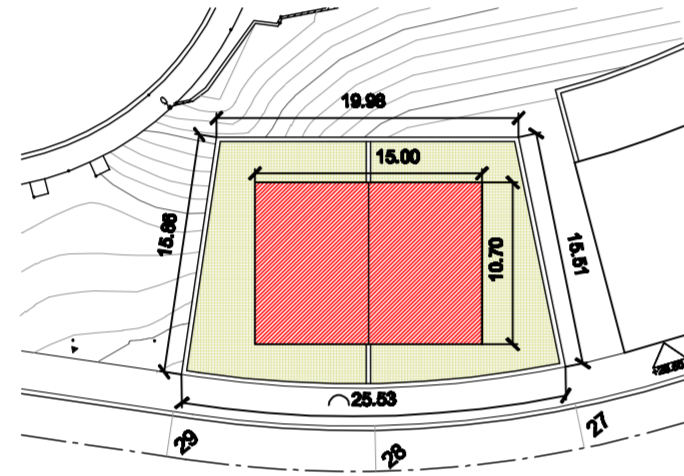


PLANTA BAJA

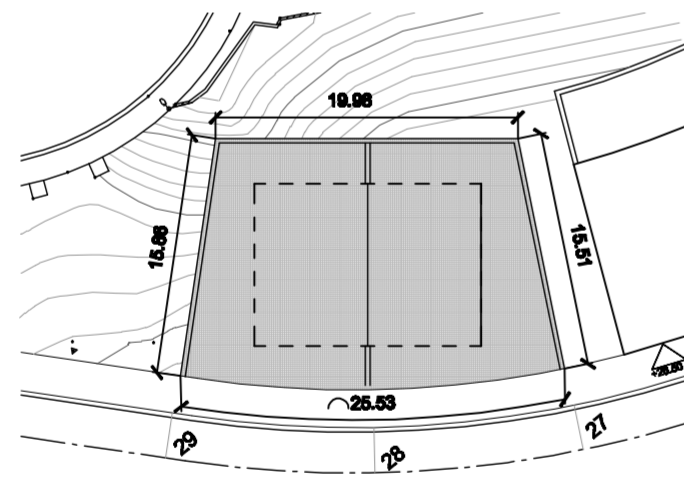

SEMISOTANO

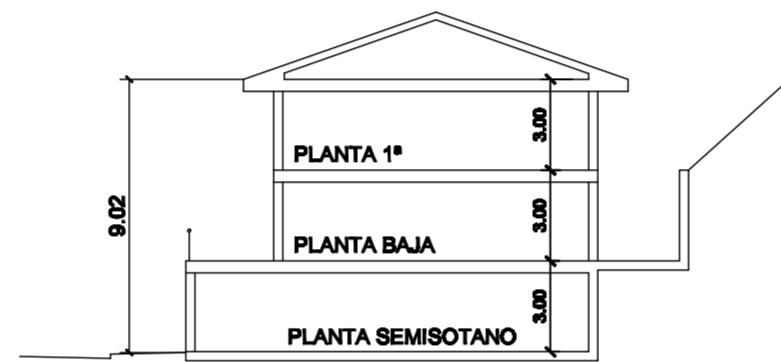

SECCION S-S

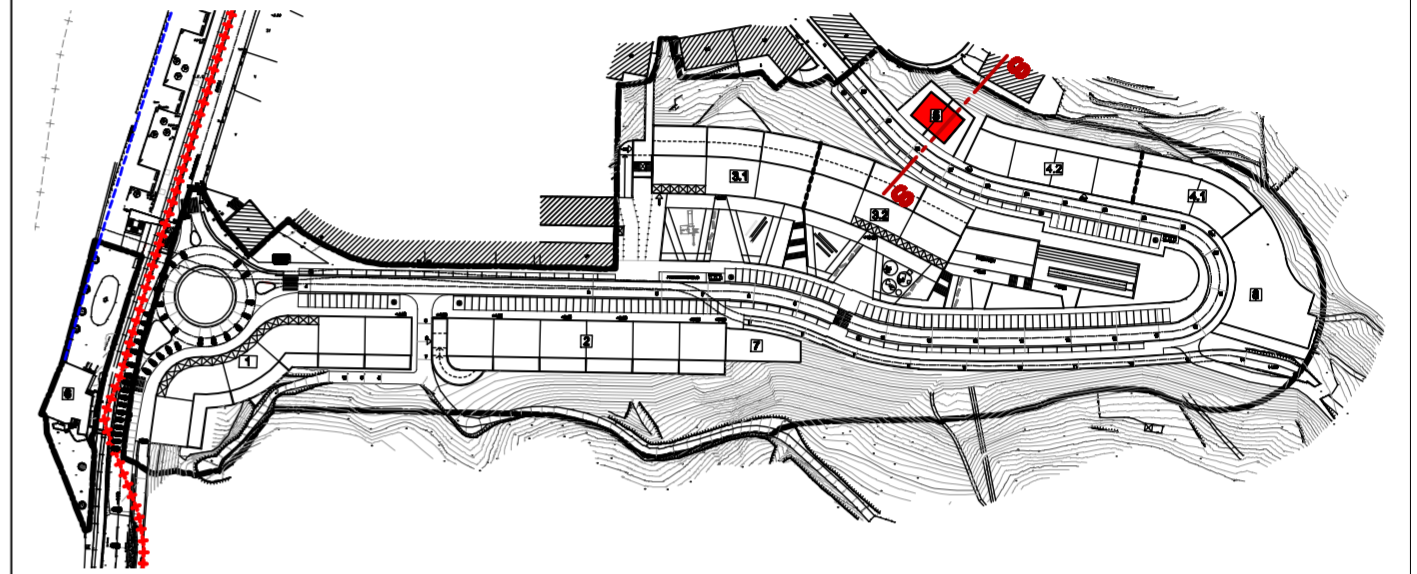

- LIMITE PARCELA
- LOCALES COMERCIALES Y PORTALES
- GARAJES Y TRASTEROS
- TERRAZA PRIVADA PARA USO DE LA VIVIENDA
- VIVIENDAS
- EQUIPAMIENTO

PARCELA 5. (LIBRE)

SUPERFICIE SOLAR		370 m2
SUPERFICIE EDIFICABLE SEMISOTANO		370 m2
SUPERFICIE EDIFICABLE P.BAJA	VIVIENDA	180.50 m2
SUPERFICIE EDIFICABLE P.ALTAS		180.50 m2
Nº VIVIENDAS		2 ud.
NUMERO MAXIMO DE PLANTAS		SEMISOT.+PB+1+BC



ARQUITECTOS:

Javier Corta Echaniz
Patxi Corta Echaniz
Javier Corta Martinez

PROMOTOR:

URBIALDE DEBA, S.L.

TEXTO REFUNDIDO

PLAN ESPECIAL DE ORDENACION
 URBANA DEL A.U.12 "OSIO" EN DEBA

Proyecto: CONDICIONES DE EDIFICACION
 DE LA PARCELA 5

Proyecto Nº: 2371
 Fecha: SEPTIEMBRE
 2008
 Pieza: 2371.PEDU
 Escala: 1/500

Plano Nº:
2.21