

**0.- SINTESIS DE LA INFORMACION URBANISTICA**

- INTERES ARQUITECTONICO Y/O HISTORICO: SIN INTERES
- ESTADO DE EDIFICACION: BUENO
- CONDICIONES DE HABITABILIDAD: BUENO

**I.- CRITERIOS Y OBJETIVOS DE LA ORDENACION**

SE PLANTEA LA CONSOLIDACION DE LAS CONDICIONES DE PERFIL Y APROVECHAMIENTO DE LA EDIFICACION EXISTENTE.

**II.- ORDENACION PORMENORIZADA**

- **ORDENANZA DE TRAZADO**

	ACTUAL	CONSERVACION	AMPLIACION	NUEVA PLANTA
SUPERFICIE PARCELA	148,00	148,00		148,00
SUPERFICIE LIBRE PARCELA	--	--		--
SUPERFICIE PLANTA BAJA	148,00	148,00		148,00
SUPERFICIE PLANTA TIPO	148,00	148,00		148,00
Nº DE PLANTAS	PB+II	PB+II		PB+II
ALTURA CORNISA	9,25	9,25		9,25
Nº VIVIENDAS	1	3		3

-OBLIGATORIA:

-ACONSEJABLE:

-OBSERVACIONES:

- **CONDICIONES DE ACTUACION URBANISTICA**

INTERVENCIONES URBANISTICAS QUE AFECTAN A LA UNIDAD EDIFICATORIA ORIGINAL

INTERVENCION	SISTEMA	SUPERFICIE DE M <sup>2</sup>
<input type="checkbox"/> UNIDAD DE EJECUCION Nº:	<input type="checkbox"/> ACTUACION DIRECTA Nº:	CESION:
	<input type="checkbox"/> COMPENSACION <input type="checkbox"/> COOPERACION	CESION:
<input type="checkbox"/> ACTUACION AISLADA Nº:	<input type="checkbox"/> EXPROPIACION	EXPROPIACION:

ADECUACION URBANISTICA: ELEMENTOS FUERA DE ORDENACION:

CONDICIONES DE GESTION:

- ORDENANZA DE PARCELACION**

PARCELA ACTUAL A CONSERVAR:

PARCELA ACTUAL A TRANSFORMAR:

OBSERVACIONES:

- ORDENANZA DE EDIFICACION: ORD. DE EDIF. CARENTES DE PROTECCION**

INTERVENCIONES CONSTRUCTIVAS PERMITIDAS. CARACTER DE LAS MISMAS:

	SE PERMITE		CARACTER REHABILITACION																	
	SI	NO	INTEGRADA																	
CONSERVACION	<input checked="" type="checkbox"/>	<input type="checkbox"/>	<input checked="" type="checkbox"/>	→ <table border="1"><tr><td>RESTAURACION CIENTIFICA</td><td><input type="checkbox"/></td></tr><tr><td>RESTAURACION CONSERVADORA CATEGORIA A</td><td><input type="checkbox"/></td></tr><tr><td>RESTAURACION CONSERVADORA CATEGORIA B</td><td><input type="checkbox"/></td></tr><tr><td>RESTAURACION CONSERVADORA CATEGORIA C</td><td><input type="checkbox"/></td></tr><tr><td>CONSERVACION Y ORNATO</td><td><input checked="" type="checkbox"/></td></tr><tr><td>CONSOLIDACION</td><td><input checked="" type="checkbox"/></td></tr><tr><td>REEDIFICACION</td><td><input type="checkbox"/></td></tr><tr><td>REFORMA</td><td><input type="checkbox"/></td></tr></table>	RESTAURACION CIENTIFICA	<input type="checkbox"/>	RESTAURACION CONSERVADORA CATEGORIA A	<input type="checkbox"/>	RESTAURACION CONSERVADORA CATEGORIA B	<input type="checkbox"/>	RESTAURACION CONSERVADORA CATEGORIA C	<input type="checkbox"/>	CONSERVACION Y ORNATO	<input checked="" type="checkbox"/>	CONSOLIDACION	<input checked="" type="checkbox"/>	REEDIFICACION	<input type="checkbox"/>	REFORMA	<input type="checkbox"/>
RESTAURACION CIENTIFICA	<input type="checkbox"/>																			
RESTAURACION CONSERVADORA CATEGORIA A	<input type="checkbox"/>																			
RESTAURACION CONSERVADORA CATEGORIA B	<input type="checkbox"/>																			
RESTAURACION CONSERVADORA CATEGORIA C	<input type="checkbox"/>																			
CONSERVACION Y ORNATO	<input checked="" type="checkbox"/>																			
CONSOLIDACION	<input checked="" type="checkbox"/>																			
REEDIFICACION	<input type="checkbox"/>																			
REFORMA	<input type="checkbox"/>																			
AMPLIACION	<input type="checkbox"/>	<input checked="" type="checkbox"/>	<input type="checkbox"/>																	
NUEVA PLANTA	<input checked="" type="checkbox"/>	<input type="checkbox"/>	<input checked="" type="checkbox"/>																	
DEMOLICION	<input checked="" type="checkbox"/>	<input type="checkbox"/>	<input checked="" type="checkbox"/>																	

- CATALOGO**

ELEMENTOS A CONSERVAR EN CUALQUIER CASO:

- ORDENANZA DE USOS**

**USOS PERMITIDOS**

-SUPERFICIE LIBRE DE PARCELA: -

-PLANTAS BAJAS (SS-PB) : ACTIVIDADES (1,2,3 AB,4 AB,5)

-PLANTAS ALTAS (I-II-III...-BC) : VIVIENDA-ACTIVIDADES (3A, 4A)

**REGULACION DE USOS EXISTENTES**

-TOLERADOS TRANSITORIAMENTE:

-INCOMPATIBLES:


-REGULACION INTERVENCIONES CONSTRUCTIVAS EN LOS USOS TOLERADOS TRANSITORIAMENTE:

GALTZADA, 13

UNIDAD EDIFICATORIA B-11

**III.-GRAFICOS  
EMPLAZAMIENTO**

**ESCALA :1/2000**

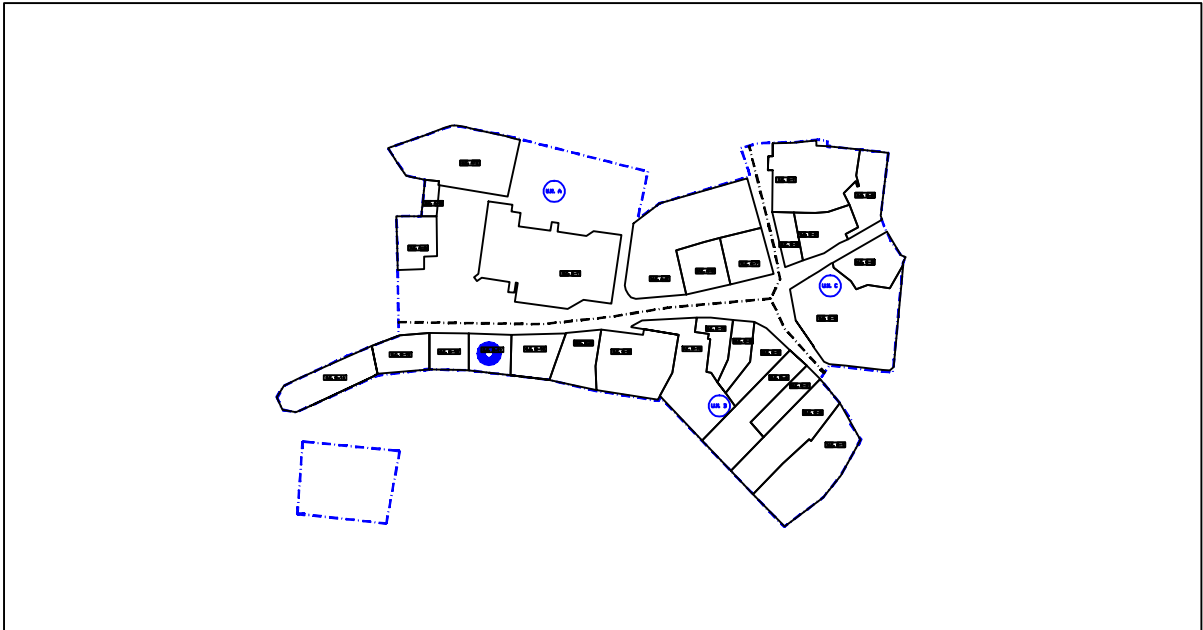


**LEYENDA**

	PARCELA EDIFICABLE PRIVADA		LIMITE UNIDAD EDIFICATORIA
	PARCELA EDIFICABLE EN PLANTA BAJA PRIVADA		EQUIPAMIENTO: EDIFICABLE/NO EDIFICABLE
	PARCELA EDIFICABLE EN PLANTA SEMISOTANO PRIVADA		SISTEMA LOCAL DE ESPACIOS LIBRES
	PARCELA NO EDIFICABLE PRIVADA		FUERA DE ORDENACION
	SERVIDUMBRE DE USO PUBLICO EN PLANTA BAJA		CESION DE U. DE EJECUCION

**ORDENACION PORMENORIZADA**

**ESCALA :1/500**

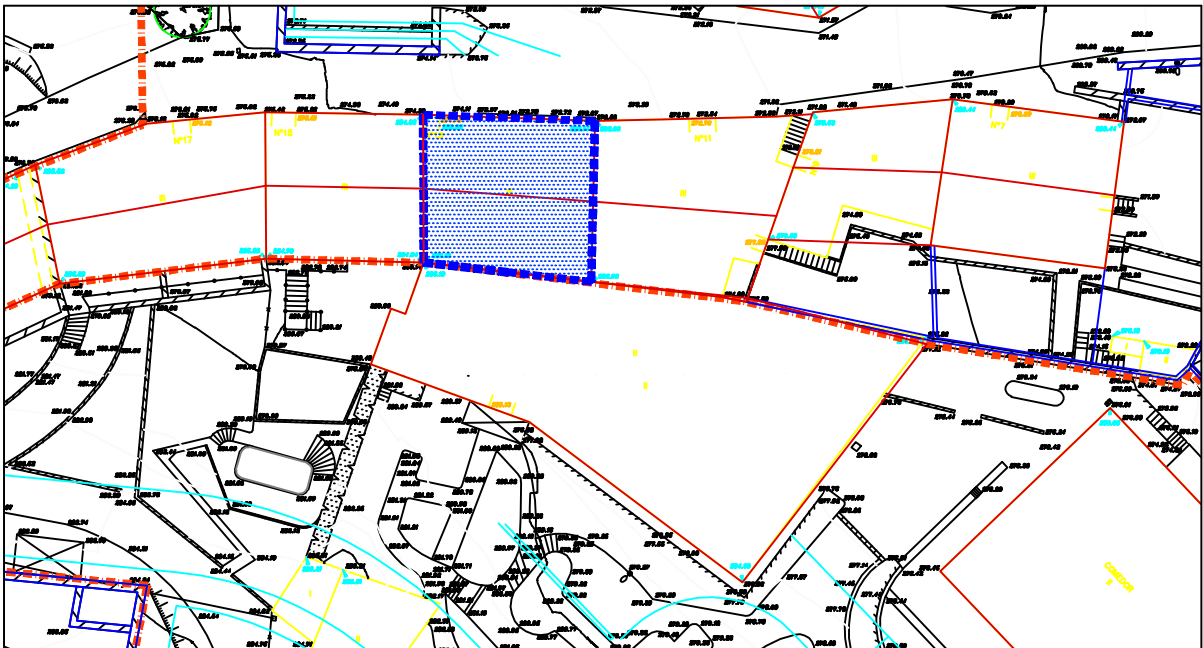

**GALTZADA 13**

**UNIDAD EDIFICATORIA B-11**

**PLAN ESPECIAL DE REHABILITACION DEL CASCO HISTORICO DE ITZIAR  
ITZIARKO ALDE ZAHARREKO BERRIKUNTZA PLAN BEREZIA**

**ORDENANZAS PARTICULARES**

**ORDENANTZA PARTIKULARRAK**