




PLANTAS II a VI y BAJO CUBIERTA

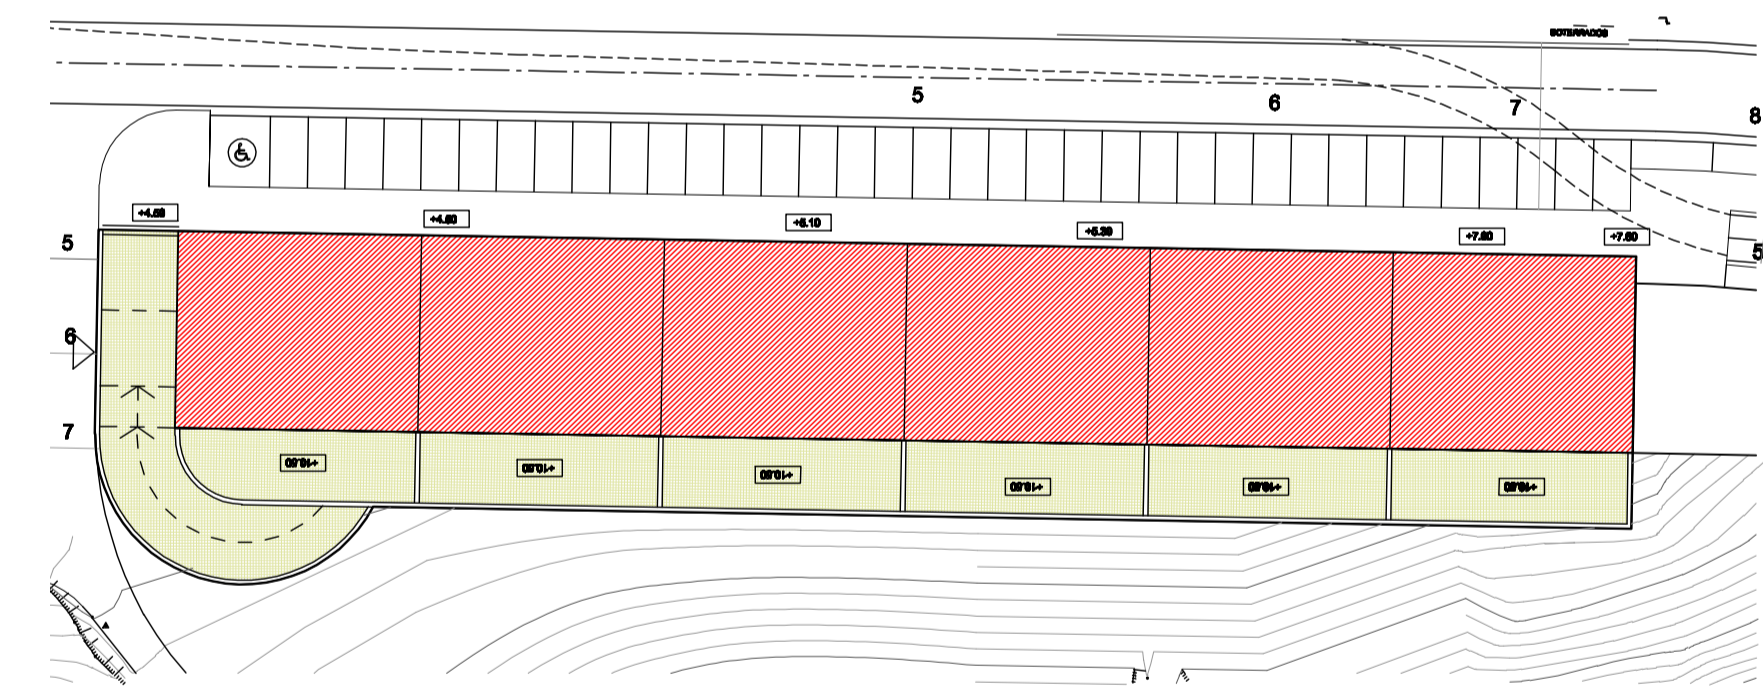


PLANTA I

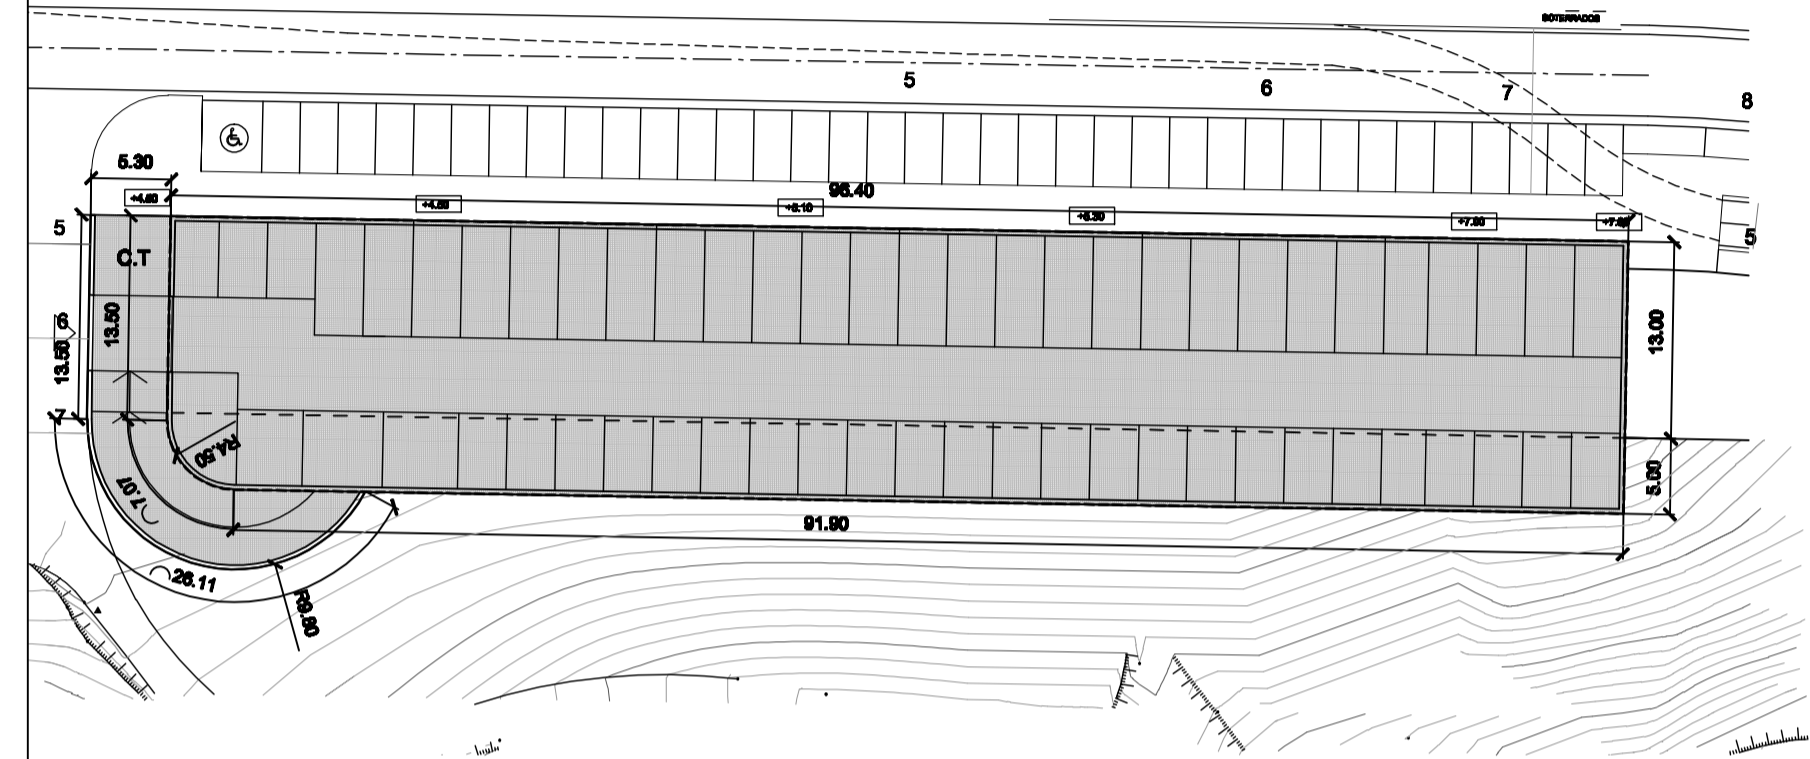


PLANTA BAJA

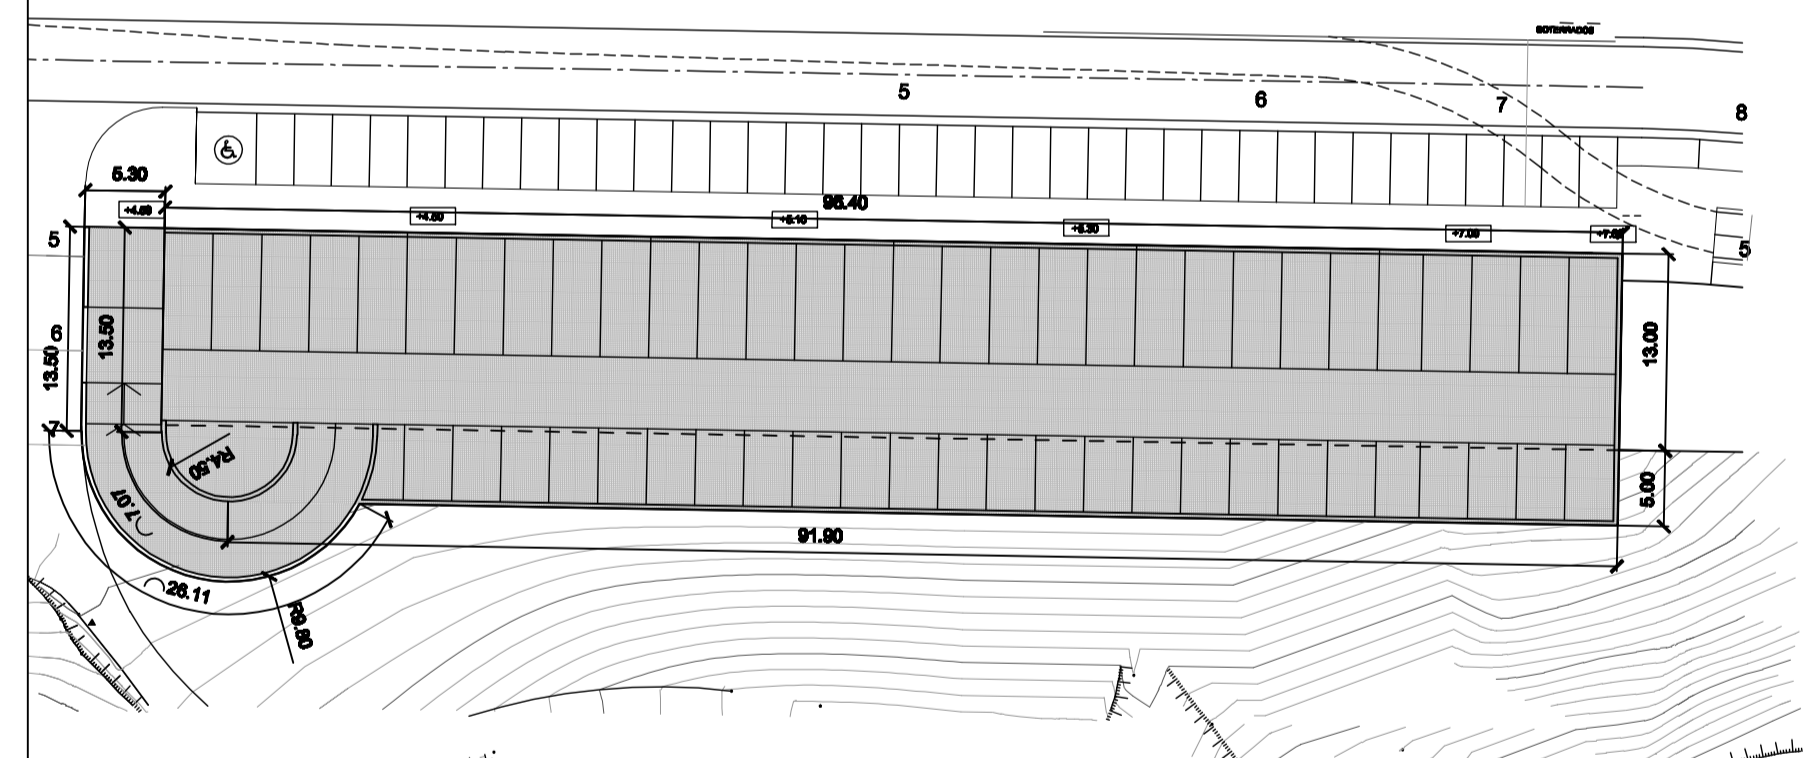

PLANTA SOTANO -1

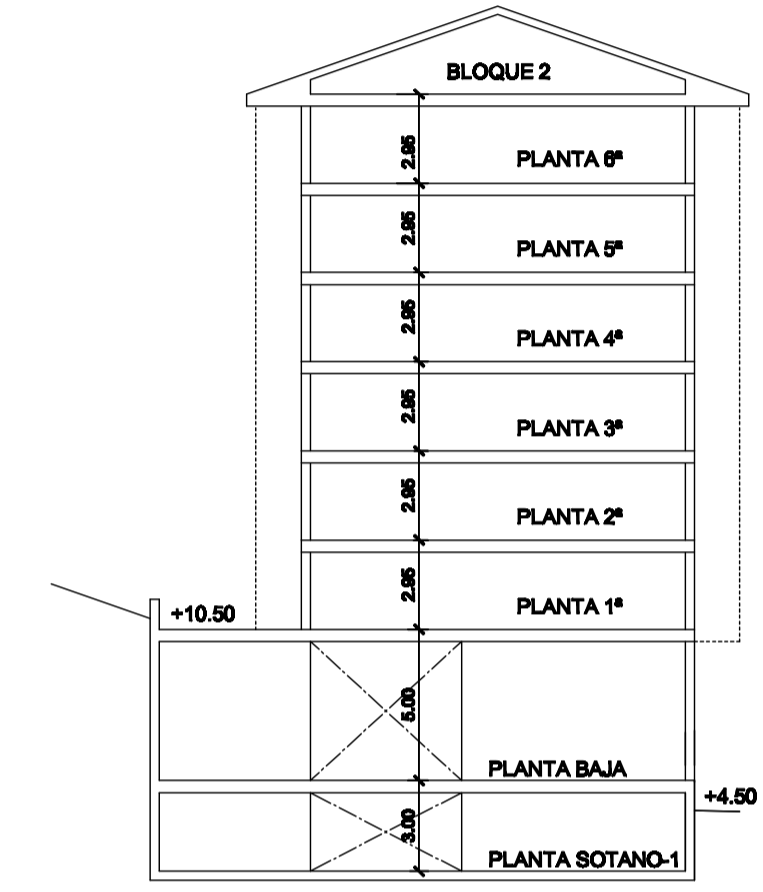

SECCION S-S

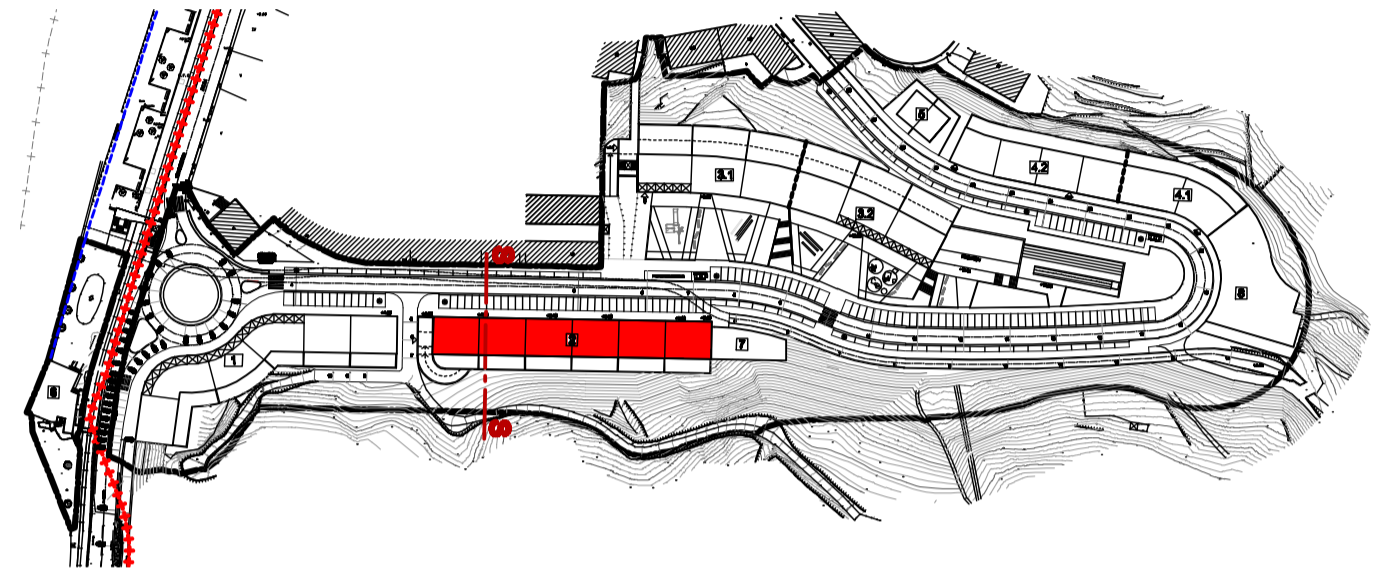

- LIMITE PARCELA
- LOCALS COMERCIALES Y PORTALES
- GARAJES Y TRASTEROS
- TERRAZA PRIVADA PARA USO DE LA VIVIENDA
- VIVIENDAS
- EQUIPAMIENTO

PARCELA 2. (LIBRES Y TASADAS)

SUPERFICIE SOLAR	1885 m ²	
SUPERFICIE EDIFICABLE SOTANO-1	1885 m ²	
SUPERFICIE EDIFICABLE P.BAJA	1885 m ²	GARAJES
SUPERFICIE EDIFICABLE P.ALTA	7780 m ²	3965 m ² Tasadas
Nº VIVIENDAS	84 ud.*	3765 m ² Libres
NUMERO MAXIMO DE PLANTAS	8+PB+4+BC	35 ud.* Tasadas
		29 ud.* Libres

* Por variedad tipológica se podrán realizar hasta 80 ud. (80 ud. tasadas y 40 ud. libres), sin modificar la edificabilidad.



ARQUITECTOS: *[Signatures]*
 JAVIER CORTA ECHEAZAR PATXI CORTA ECHEAZAR JAVIER CORTA MARTINEZ
 PROMOTOR: URBALDE DEBA, S.L.

TEXTO REFUNDIDO
 PLAN ESPECIAL DE ORDENACION URBANA DEL A.U.12 "OSIO" EN DEBA

Proyecto: CONDICIONES EDIFICACION DE LA PARCELA 2

Proyecto Nº: 2371
 Fecha: 2008
 Plano: 2371.PE04
 Escala: 1/500

