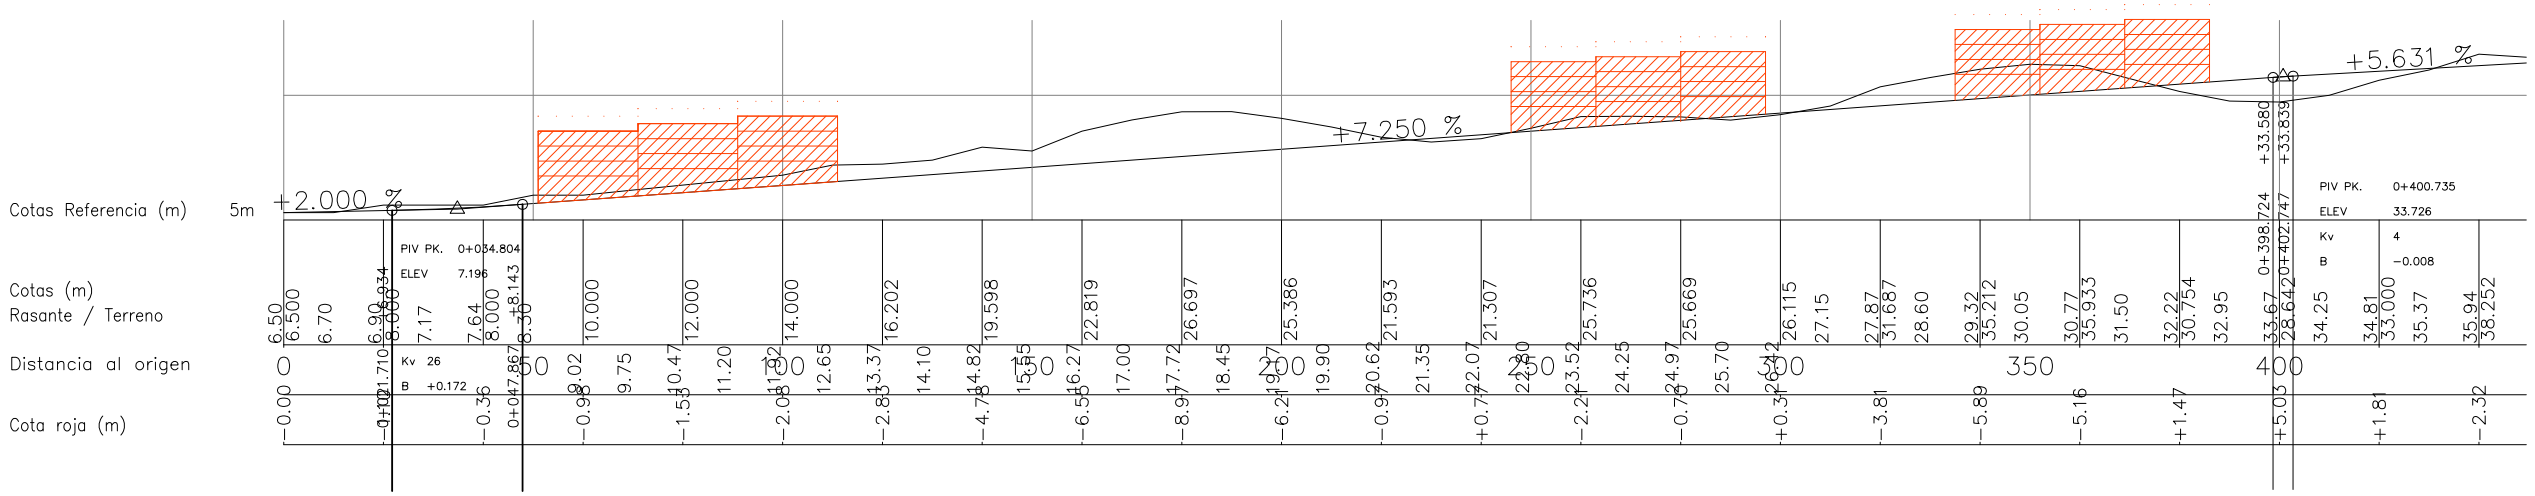

SECCION LONGITUDINAL
E=1:3000

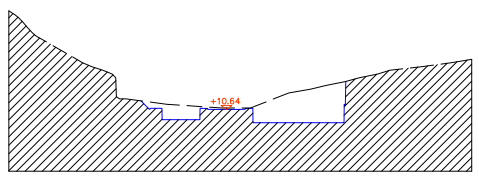

PK 80.00

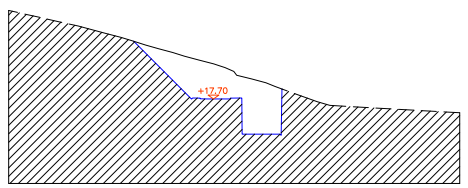

PK 180.00

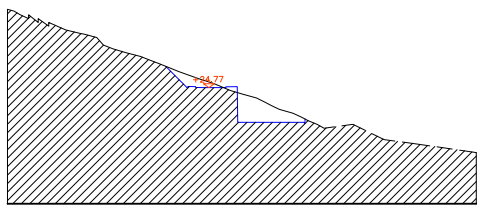

PK 280.00

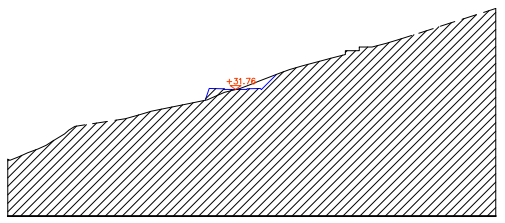

PK 380.00

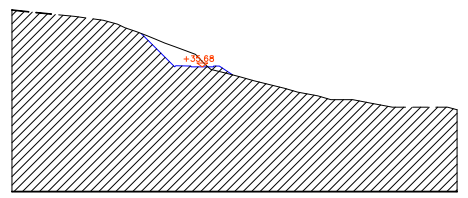

PK 440.00

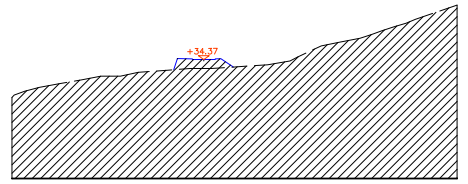

PK 420.00

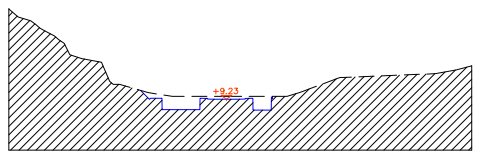

PK 60.00

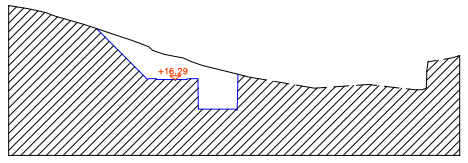

PK 160.00

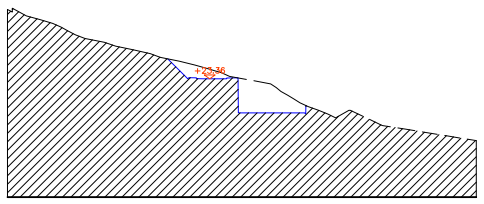

PK 260.00

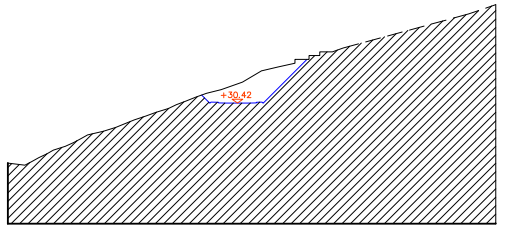

PK 360.00

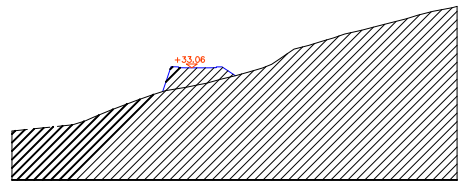

PK 400.00

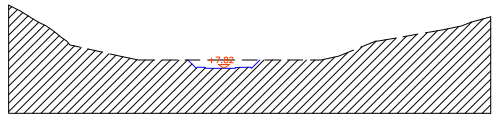

PK 40.00

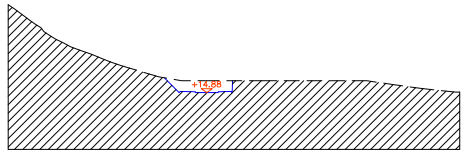

PK 140.00

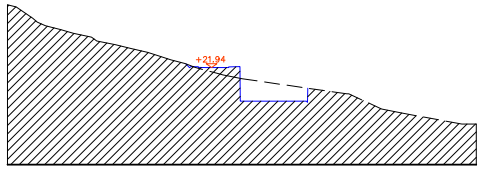

PK 240.00

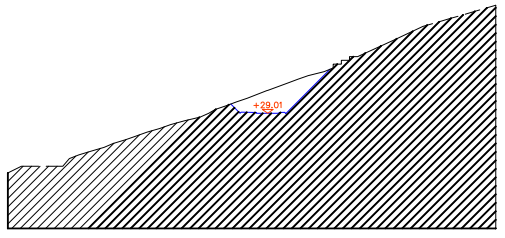

PK 340.00

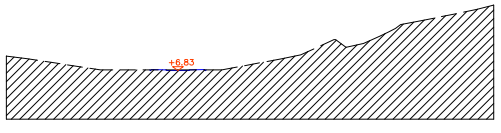

PK 20.00

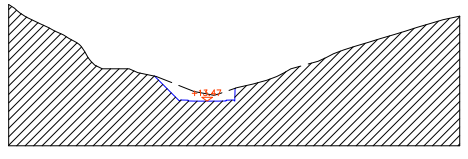

PK 120.00

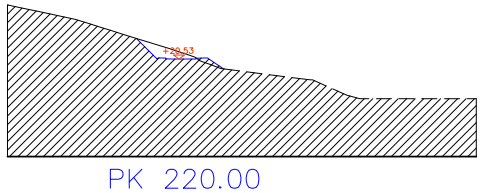

PK 220.00

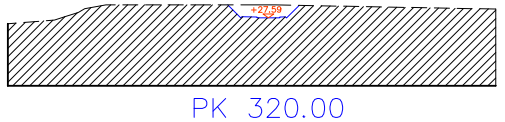

PK 320.00

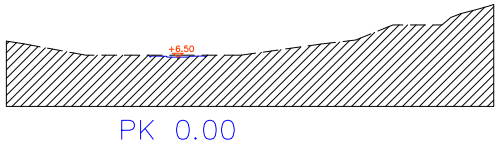

PK 0.00

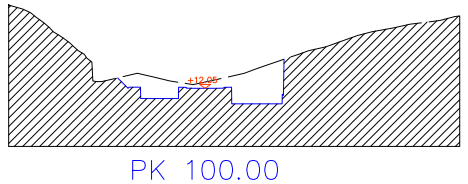

PK 100.00

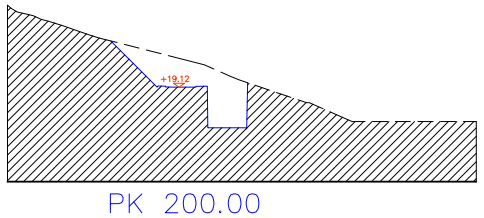

PK 200.00

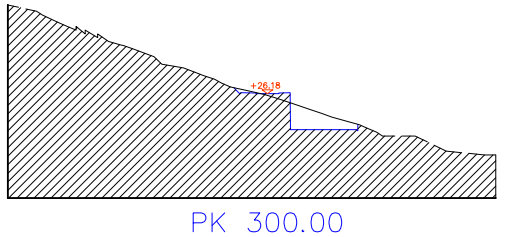

PK 300.00

PERFILES
E=1:2000

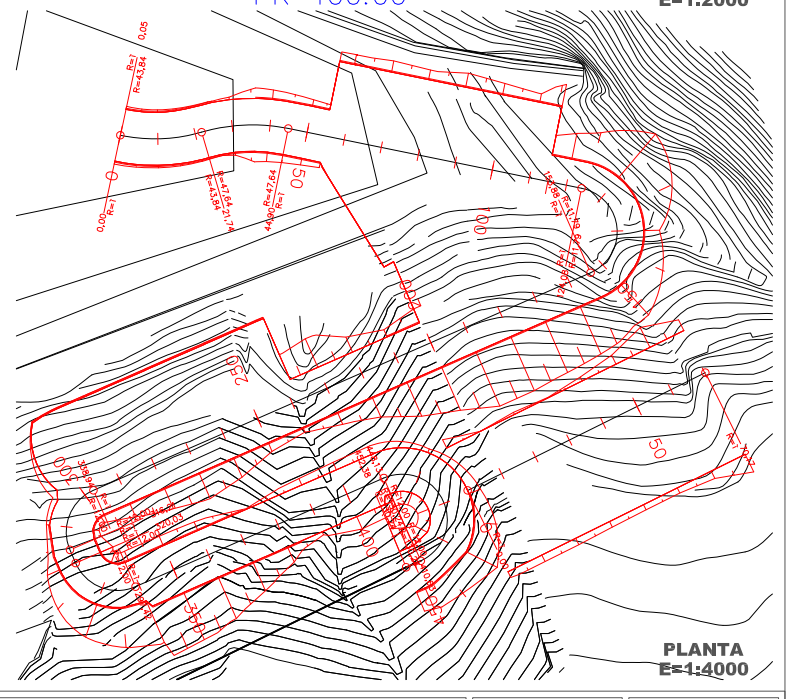

PLANTA
E=1:4000

UDAL-MUGARTEA / TERMINO MUNICIPAL: **DEBA**	TALDE IDAZLEA / EQUIPO REDACTOR: **PATXI GASTAMINZA SANTA COLOMA**, ARKITEKTOA	EGITASMOA / PROYECTO: **TEXTO REFUNDIDO. APROBACION DEFINITIVA. P.E.R.I. DELA.U.06 "AMILLAGA" DE LAS NN.SS. DE DEBA. DEBAKO AA.SS. "AMILLAGA" A.U.06-AREN B.E.P.B. ERABERRITUTAKO IDAZKIA. BEHIN-BETIKO ONESPENA.**	ERAGILEA / PROMOTOR: **PROTEISA 2002 S.L. Y DABAURPI S.L.**	NEURRIA / ESCALA: 1:3.000 1:2.000	ZBK. **3.7**
			OINPLANOA / PLANO: **SECCION LONGITUDINAL LUZERAKO EBAKIDURA**	DATA / FECHA: URRIA 2008 OCTUBRE	NUM.