

**I.-CARACTERISTICAS PARTICULARES**


- |                               |                               |
|-------------------------------|-------------------------------|
| 1. SUPERFICIE TOTAL           | 43,35 m <sup>2</sup>          |
| 2. ZONIFICACION PORMENORIZADA | SISTEMA LOCAL ESPACIOS LIBRES |
| 3. FUERA DE ORDENACIÓN        |                               |
| 4. SISTEMA DE ACTUACION       | EXPROPIACION                  |

**5. RELACION DE SUPERFICIES Y PROPIETARIOS**

FINCA	TITULAR	
2013001	COMUNIDAD PROPIETARIOS IFAR KALEA 2	43,35

**III.- GRAFICOS  
 EMPLAZAMIENTO**

**ESCALA :1/2500**

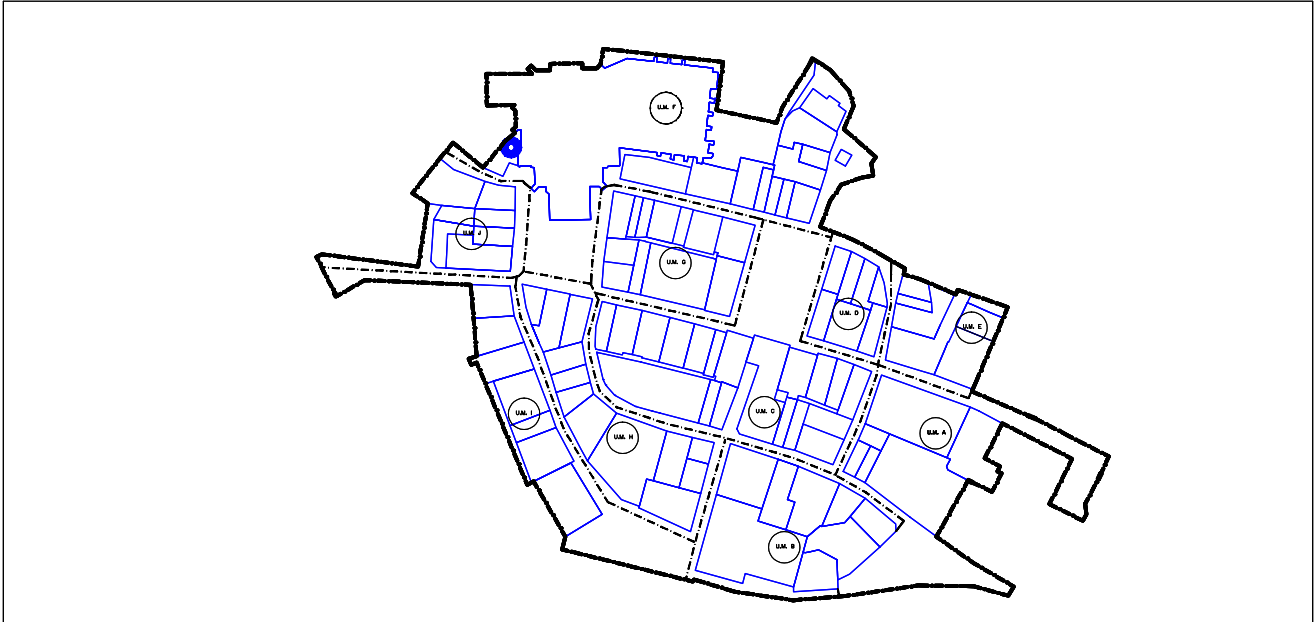


**LEYENDA**

	ACTUACION DE EJECUCION DE DOTACIONES PUBLICAS (A.E.D.P.)
	SISTEMA LOCAL RED VIARIA (RODADA-PEATONAL)
	SISTEMA LOCAL DE ESPACIOS LIBRES
	FUERA DE ORDENACION

**ORDENACION PORMENORIZADA**

**ESCALA :1/500**

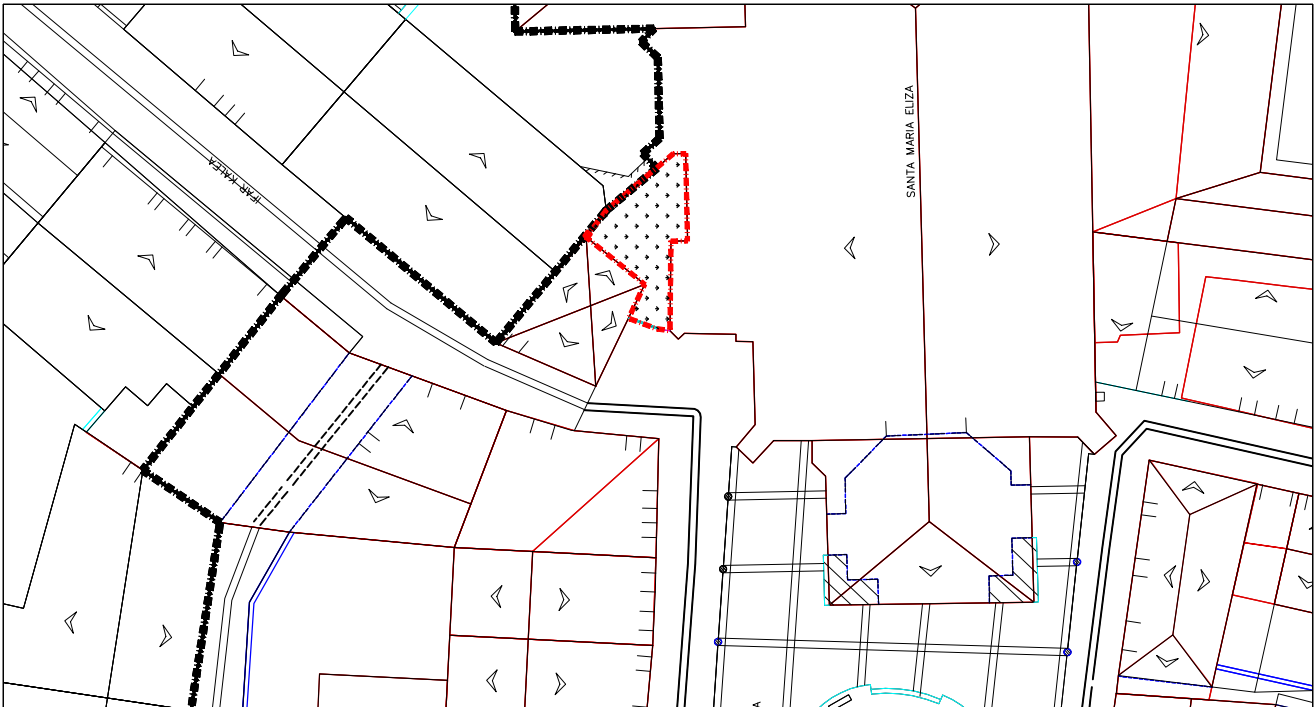

IFAR KALEA 2

A.E.D.P. F-14