



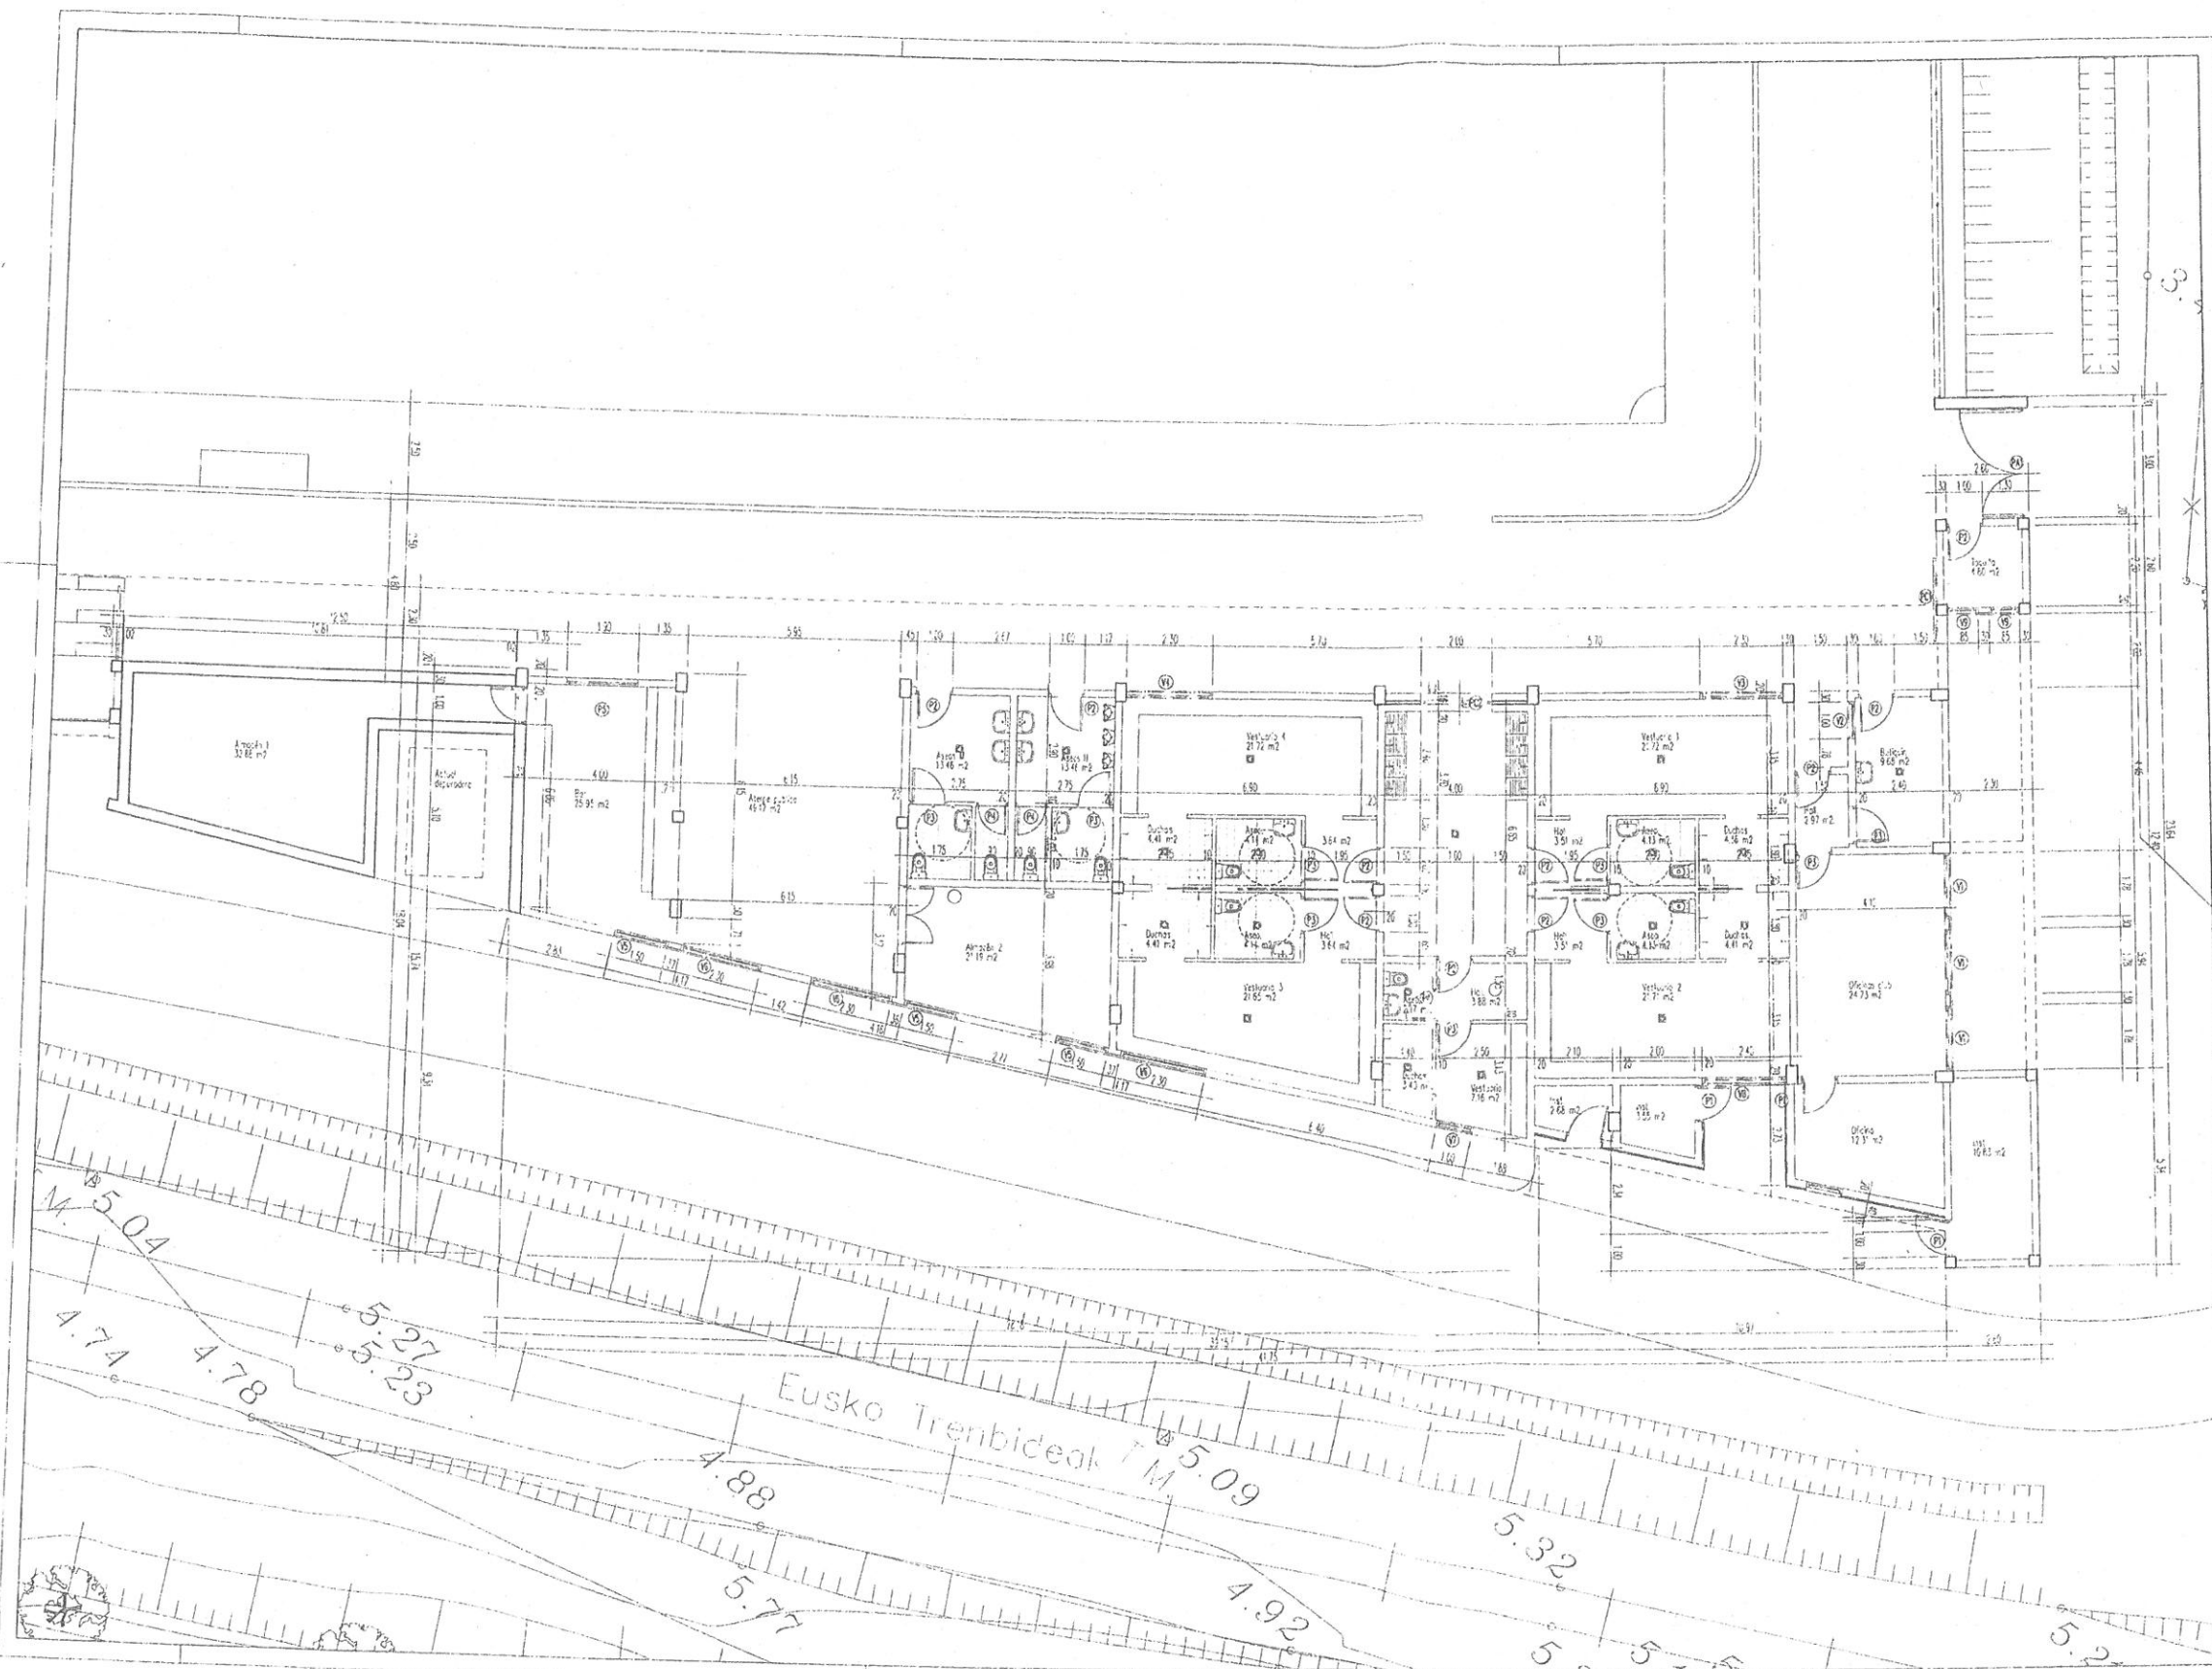

MODIFICADO DE
proyecto básico y de ejecución
de
equipamiento deportivo
(campo de fútbol y servicios auxiliares)
en
Harzabal (Deba)
FASE II

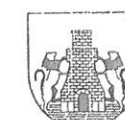

DEBAKO UDALA

1.2

ESCALA 1:100 ESKALA

VESTUARIOS,
PLANTA ACOTADA.

JULIO 2.010 UZTAILA

Ereñosa
DEBAKO UDALA

L. PAGAEGI BILBAO
Arquitecto

A. ERREA GUZABAI
Arquitecto

SABAI