

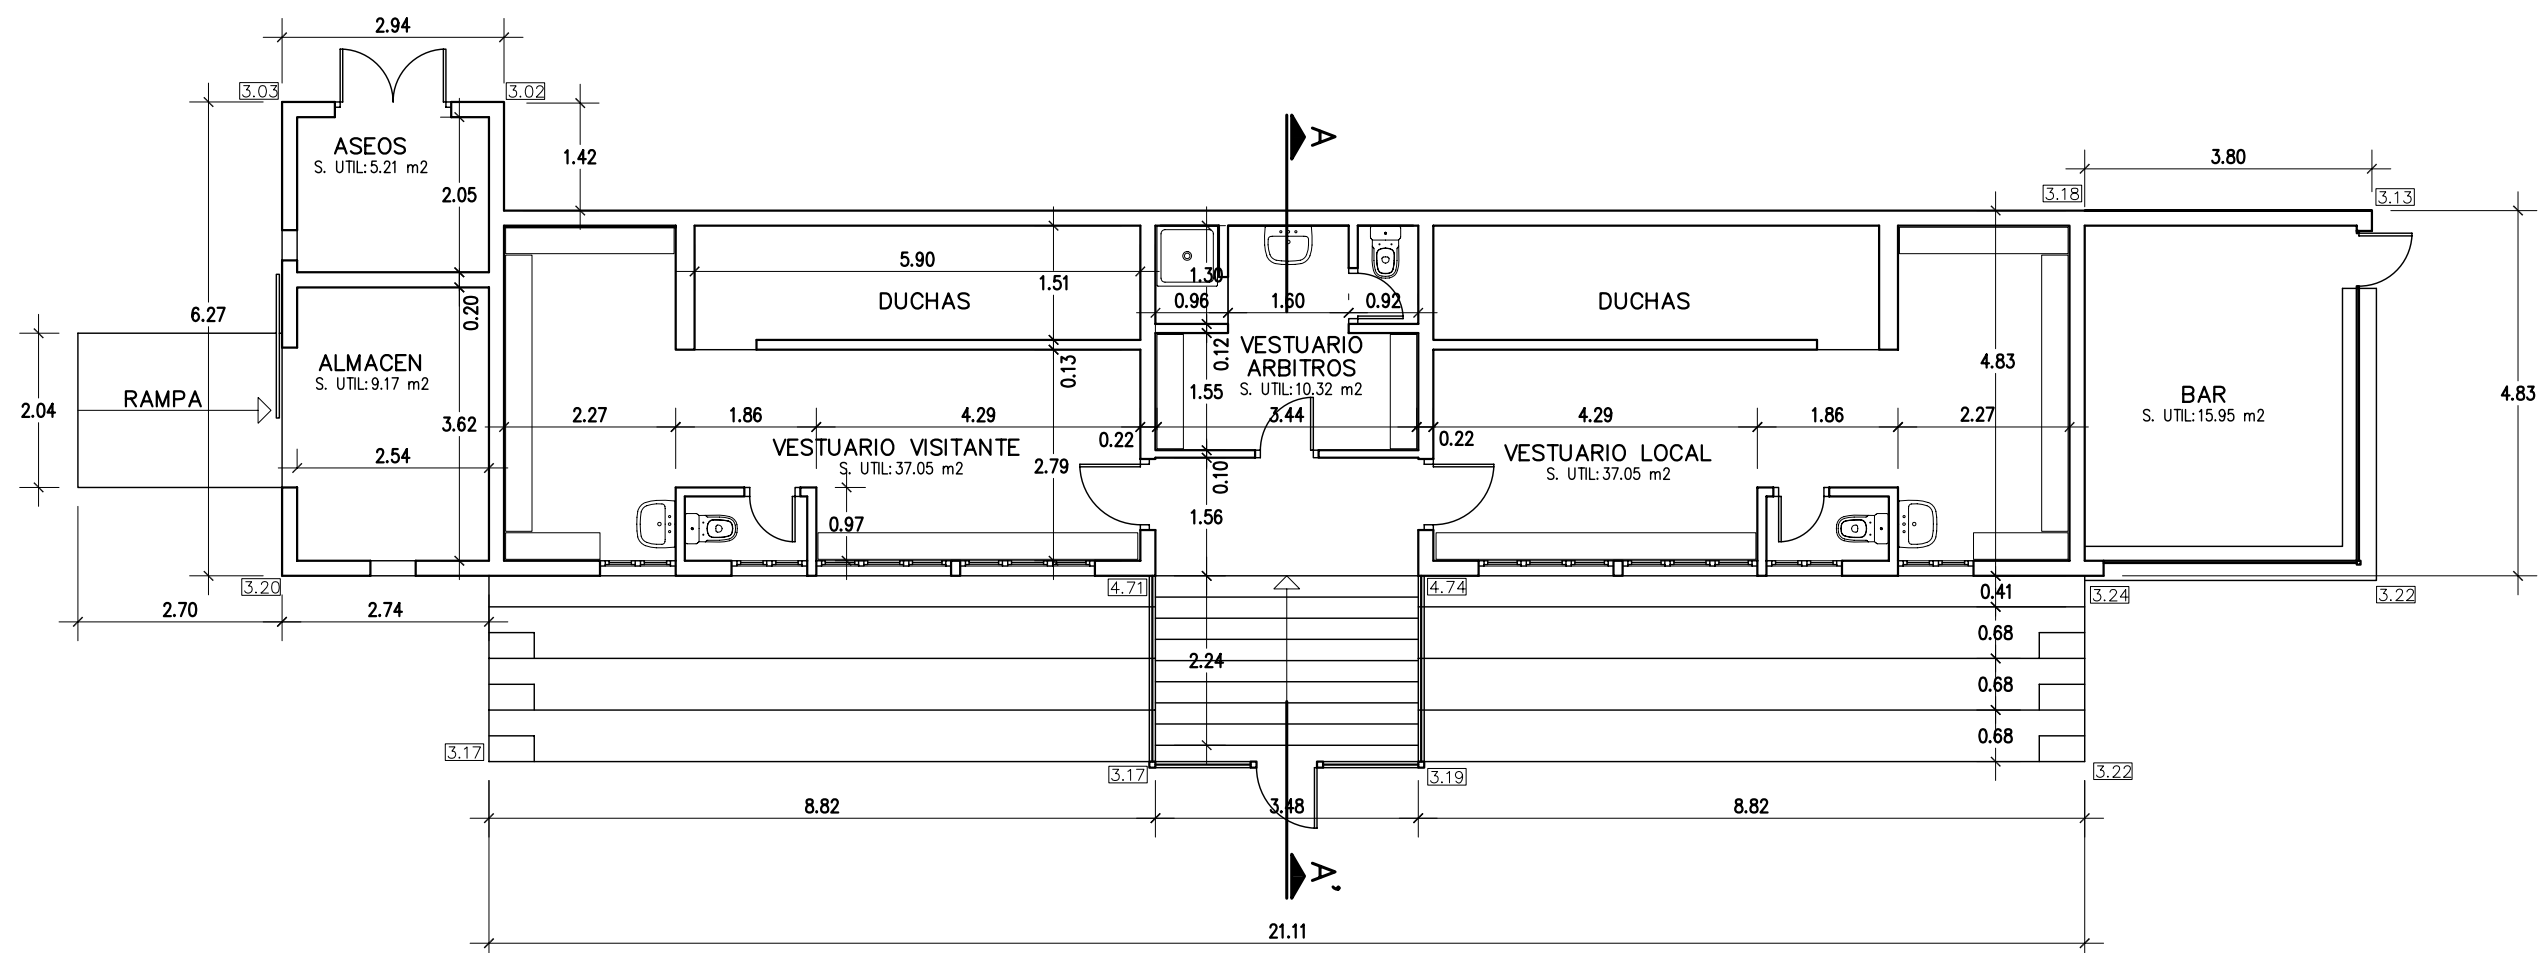
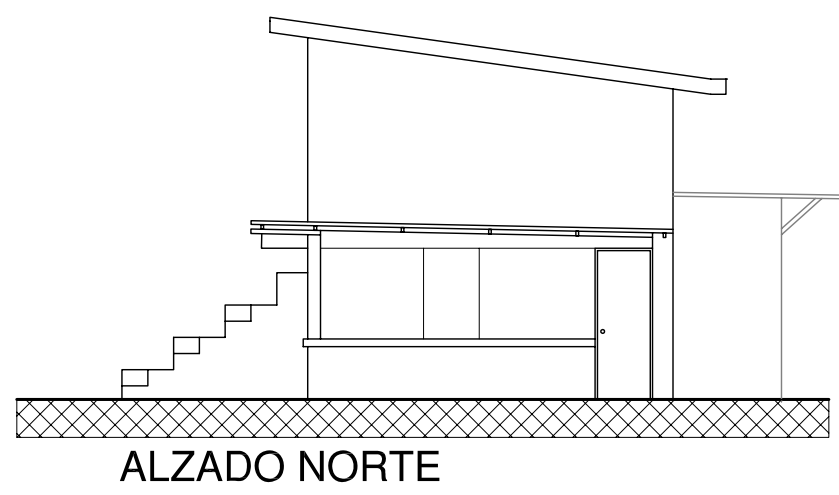
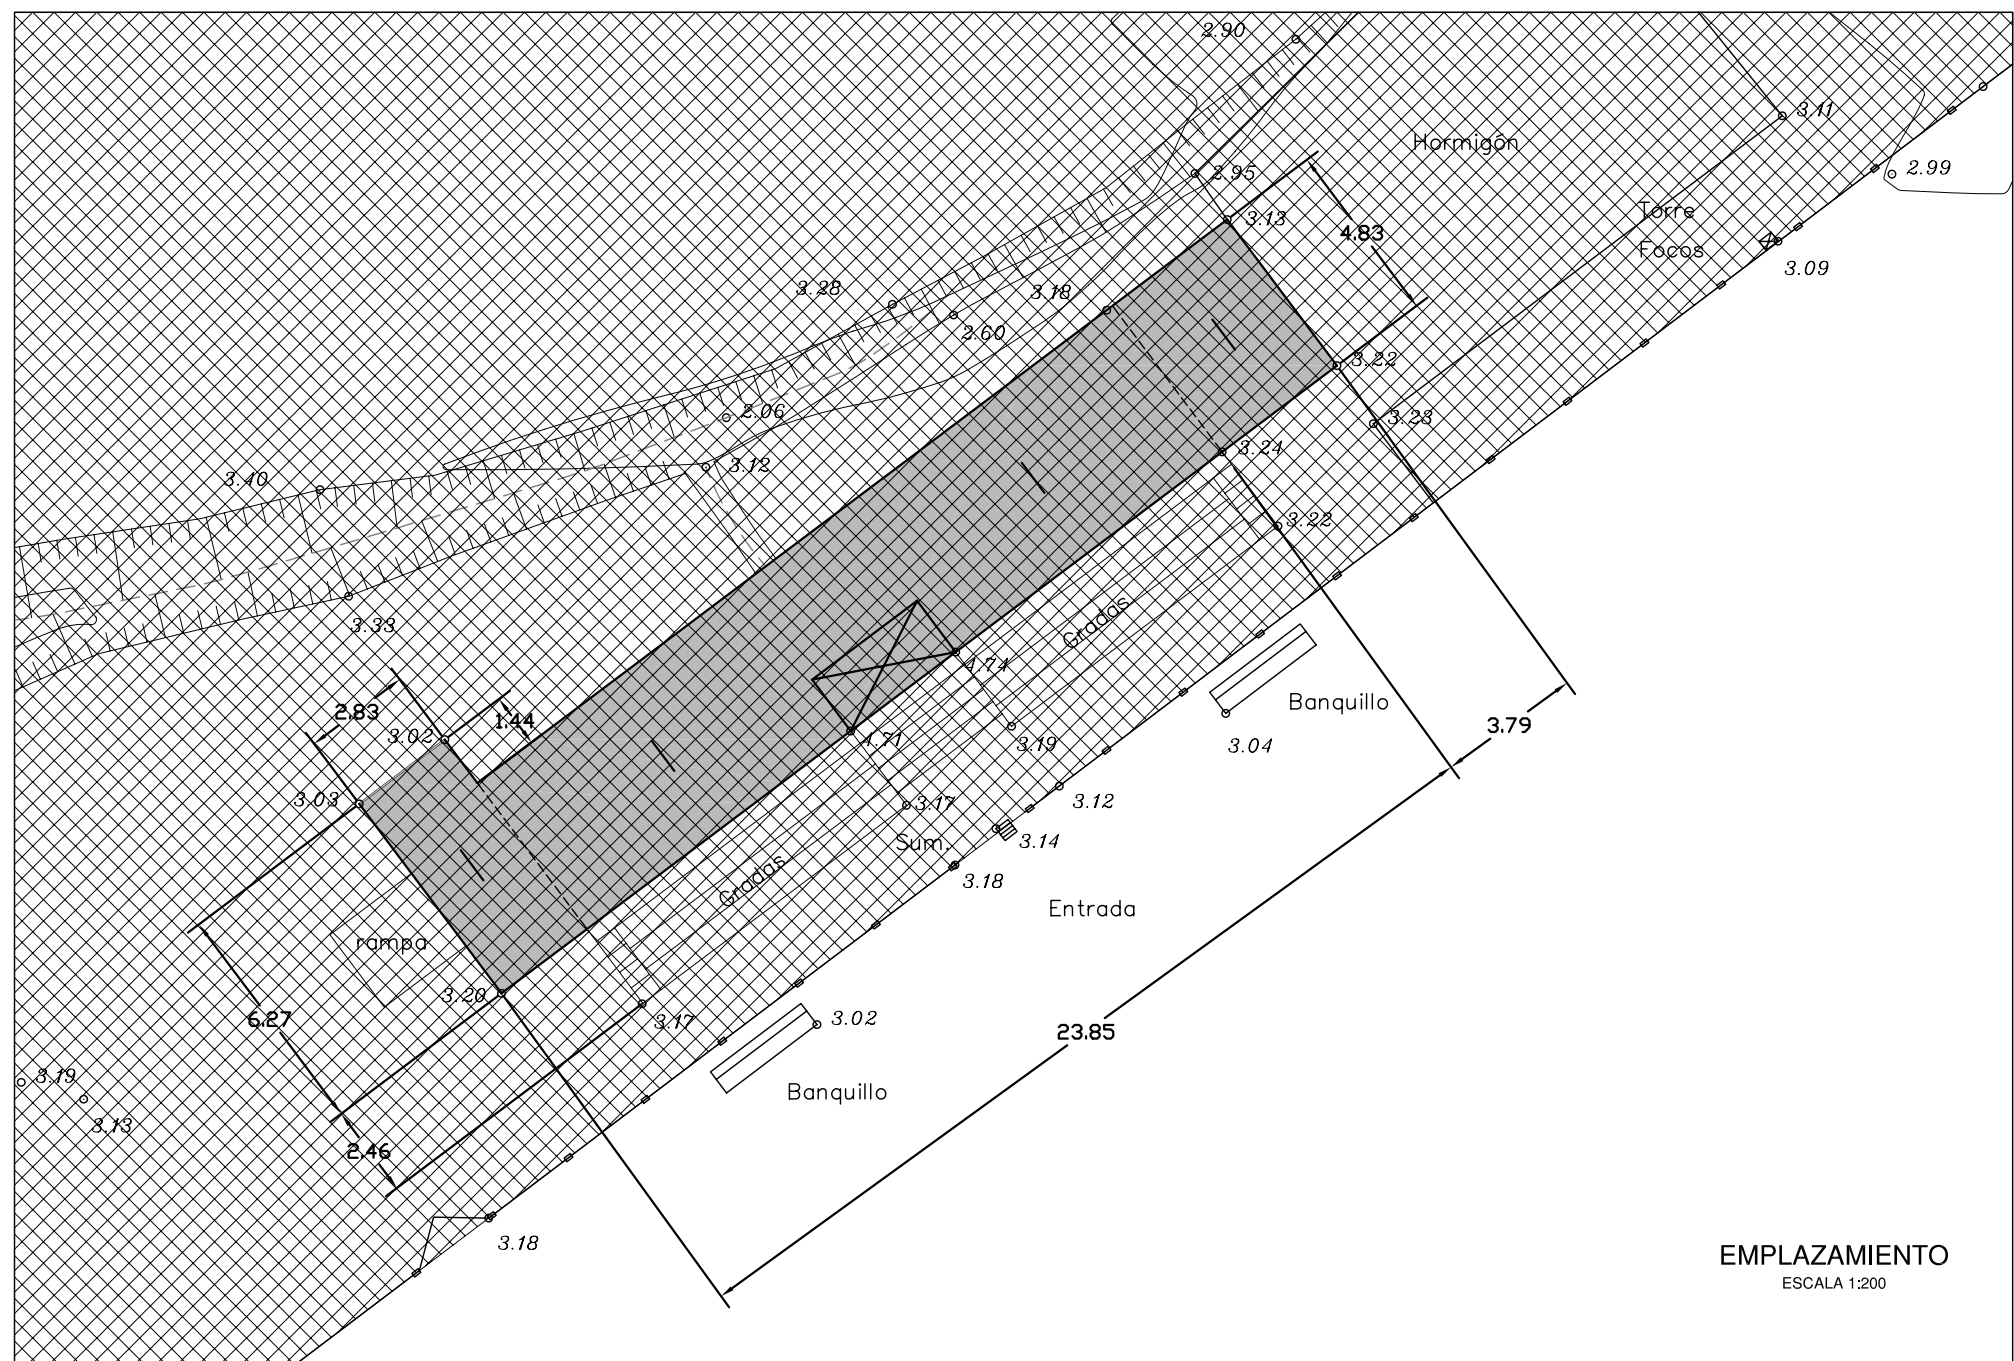
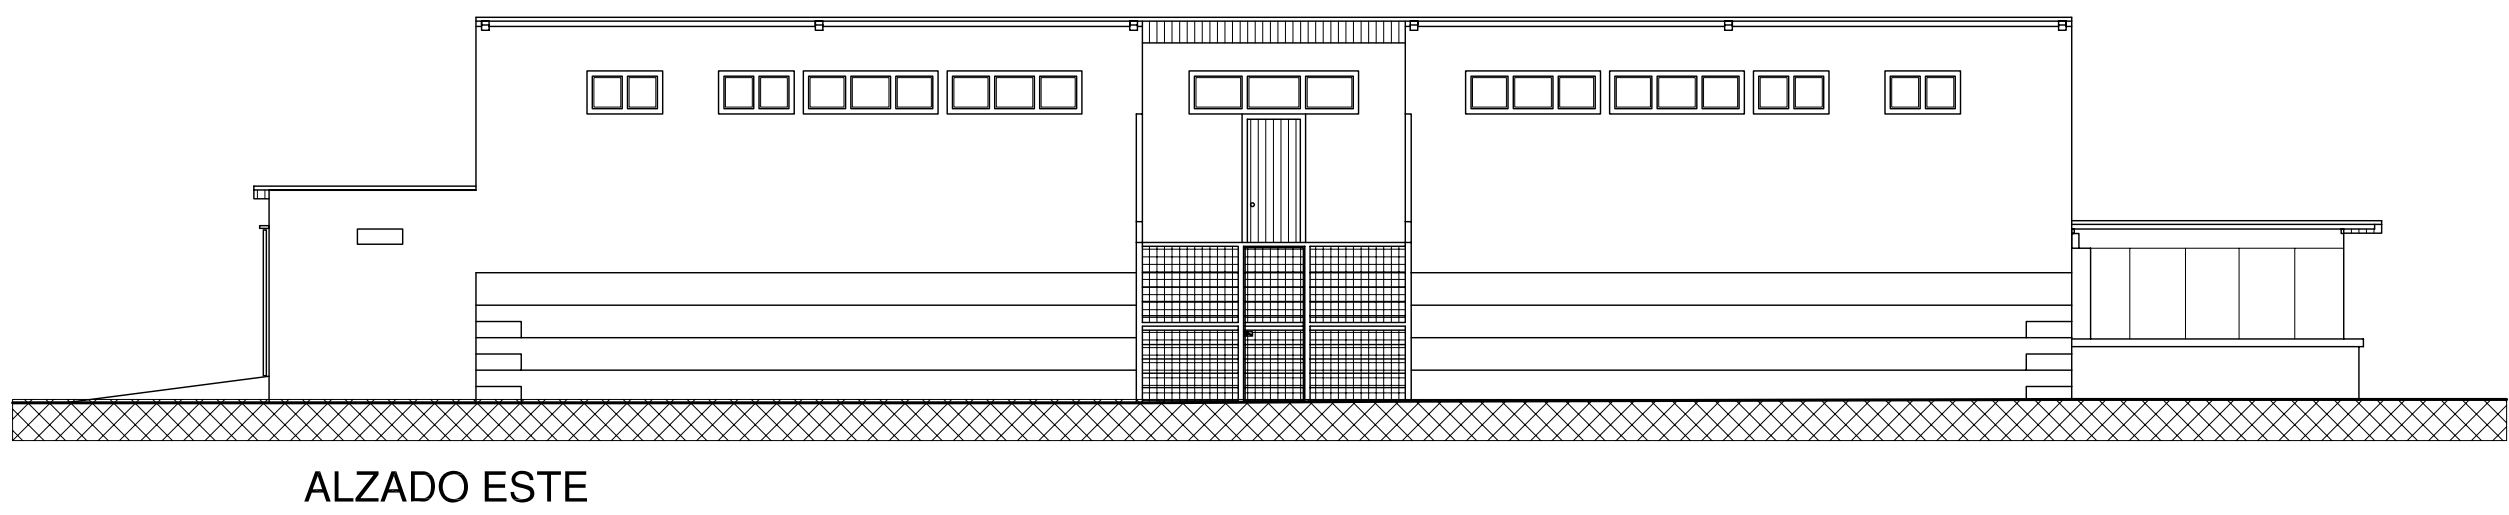
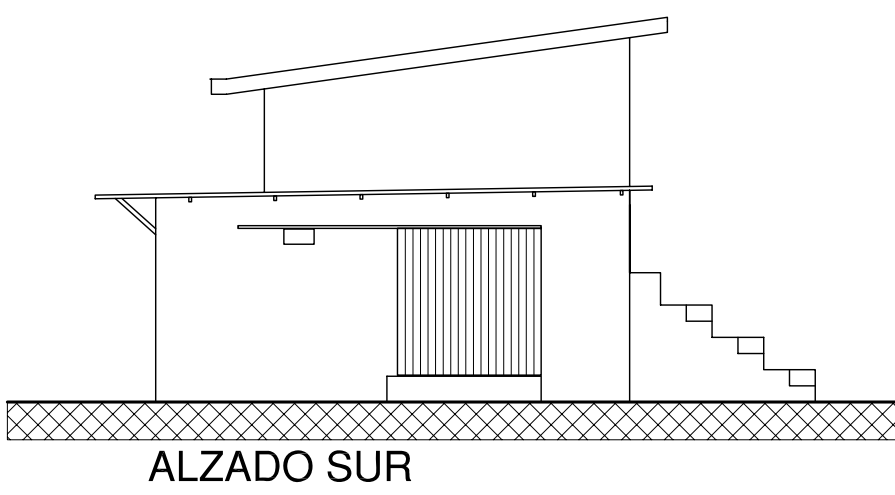
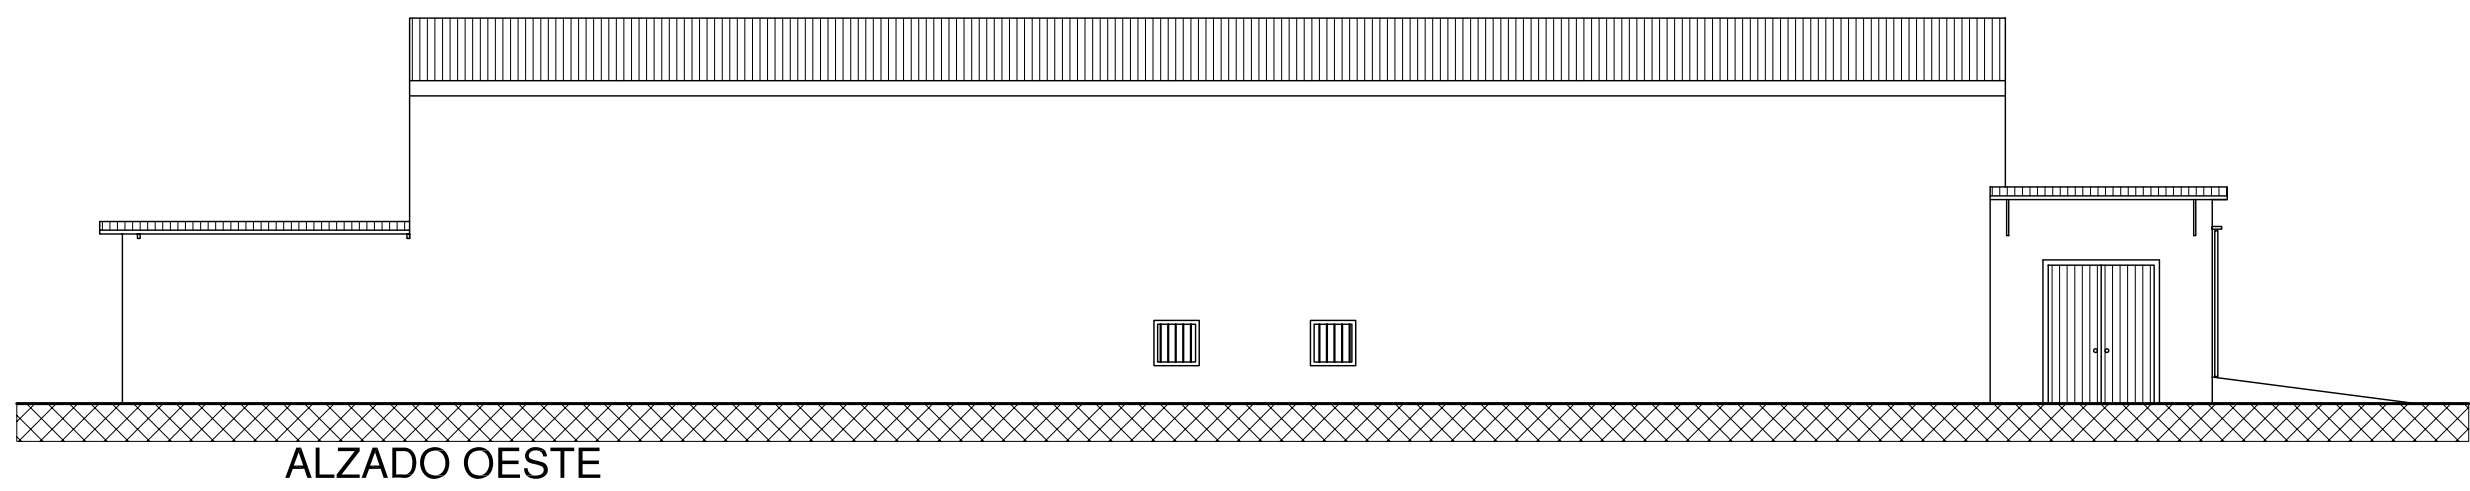


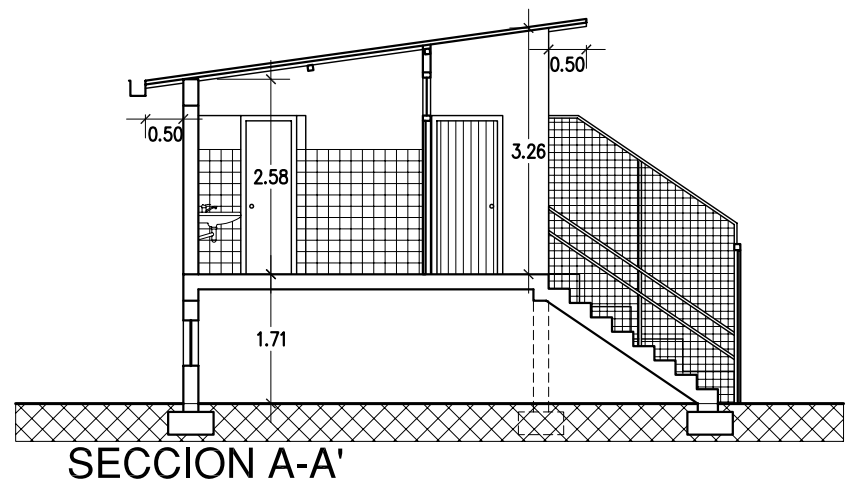


PLANTA

SUPERFICIE CONSTRUIDA CERRADA: 137,81 m²
SUPERFICIE CONSTRUIDA GRADERIO: 51,86 m²

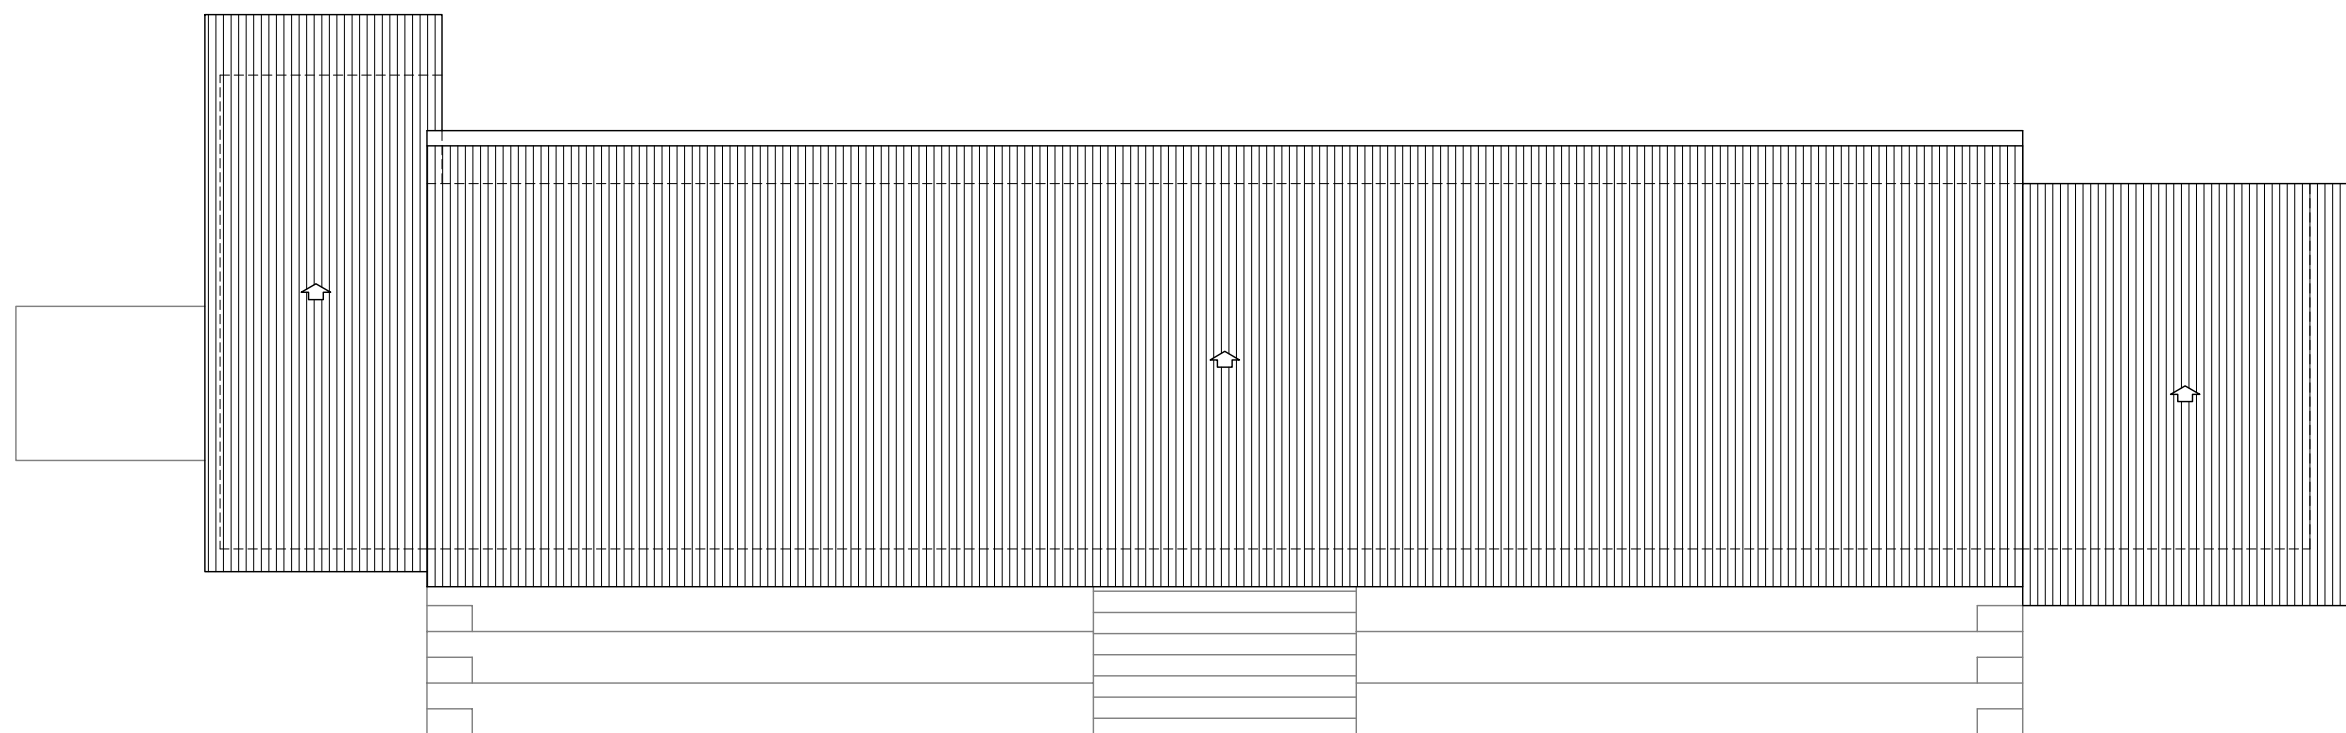

PLANTA DE CUBIERTAS

proyecto básico y de ejecucion
de
equipamiento deportivo
(campo de futbol y servicios auxiliares)
en
Harzabal (Deba)

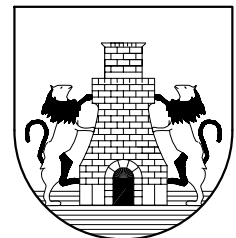

DEBAko UDALA

3
DERRIBO.
PLANTAS, ALZADOS Y SECCION

ESKALA 1:100 ESCALA

ABRIL 2.004 APIRILA

Eragilea
DEBAko UDALA

L.PAGAEGI BILBAO
Arkitektoa
Talde egilea

A.ERREA OIARZABAL
Arkitektoa

SABAI