



PLANTA

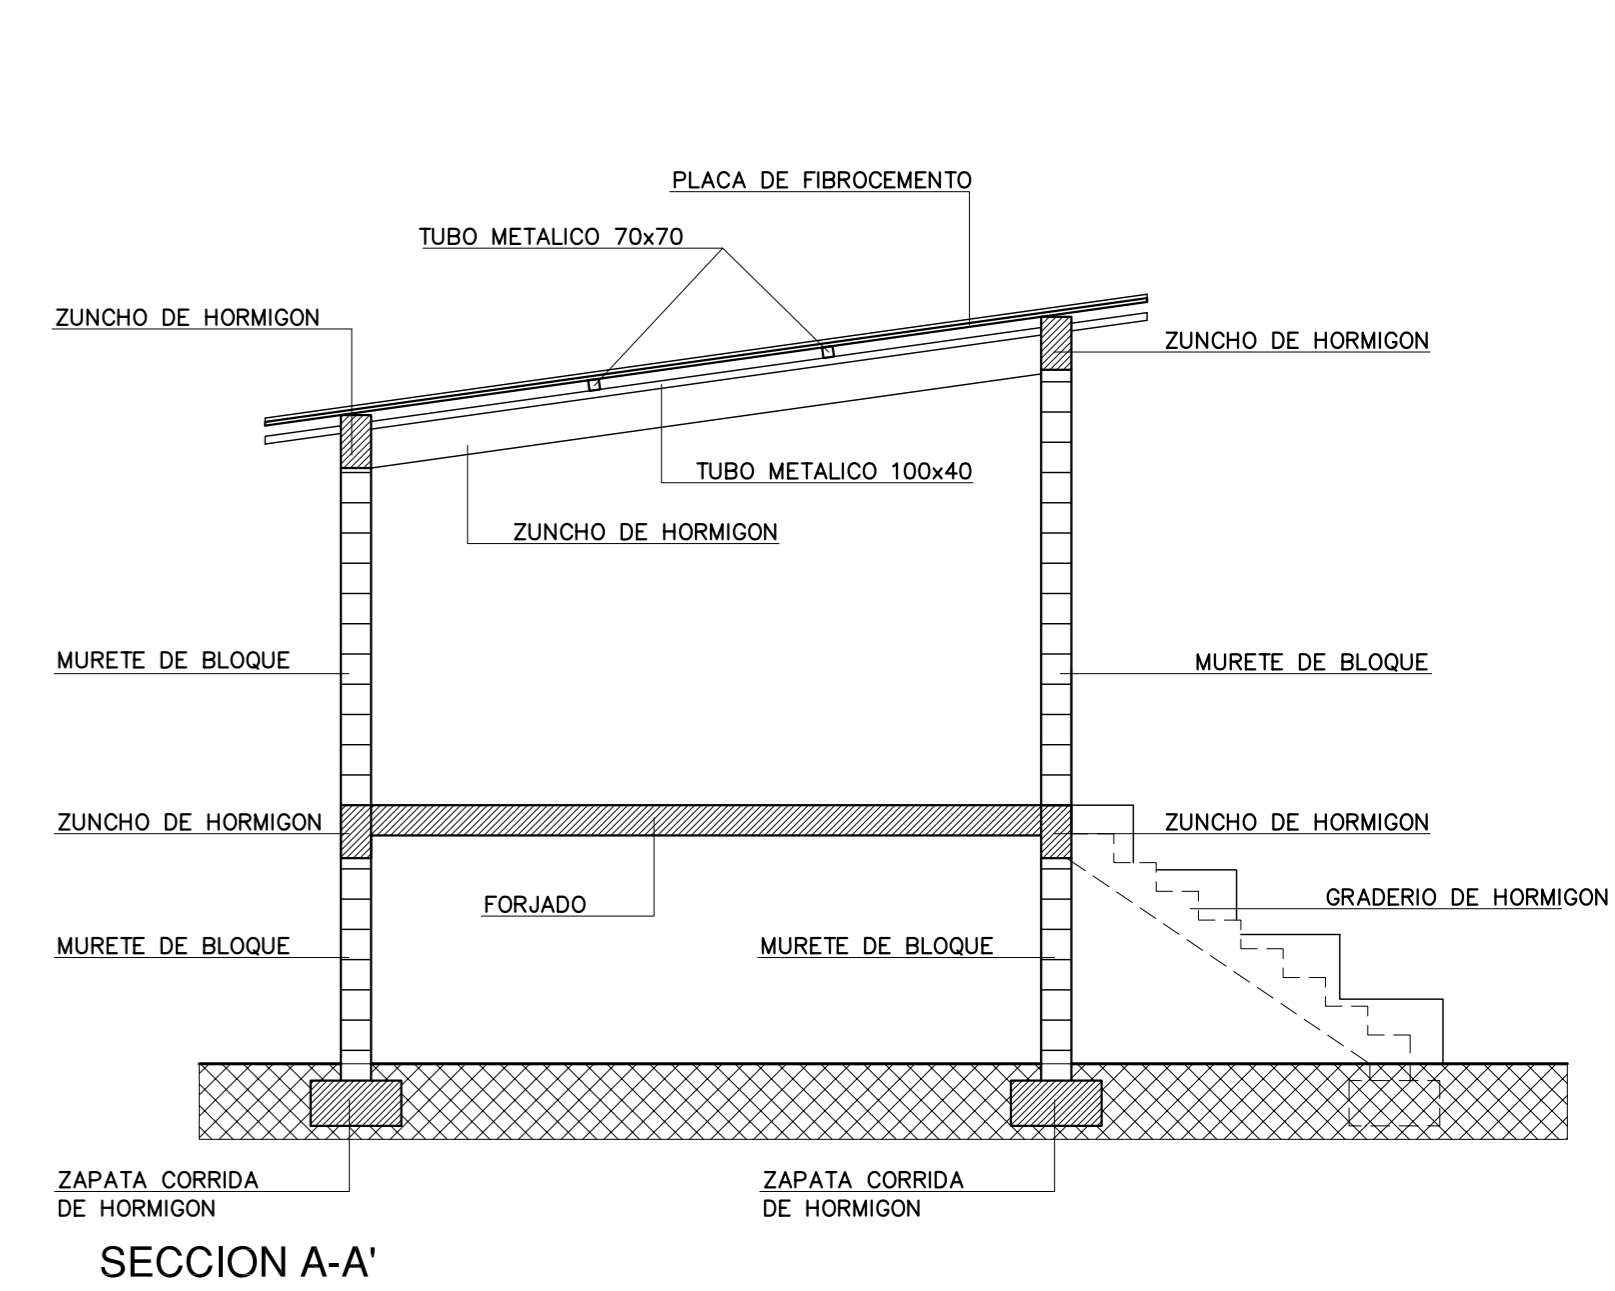


SECCION A-A'

 AREA DE PRESUNCION ARQUEOLOGICA. MOLINO DE MAREAS ERROTAZAR.

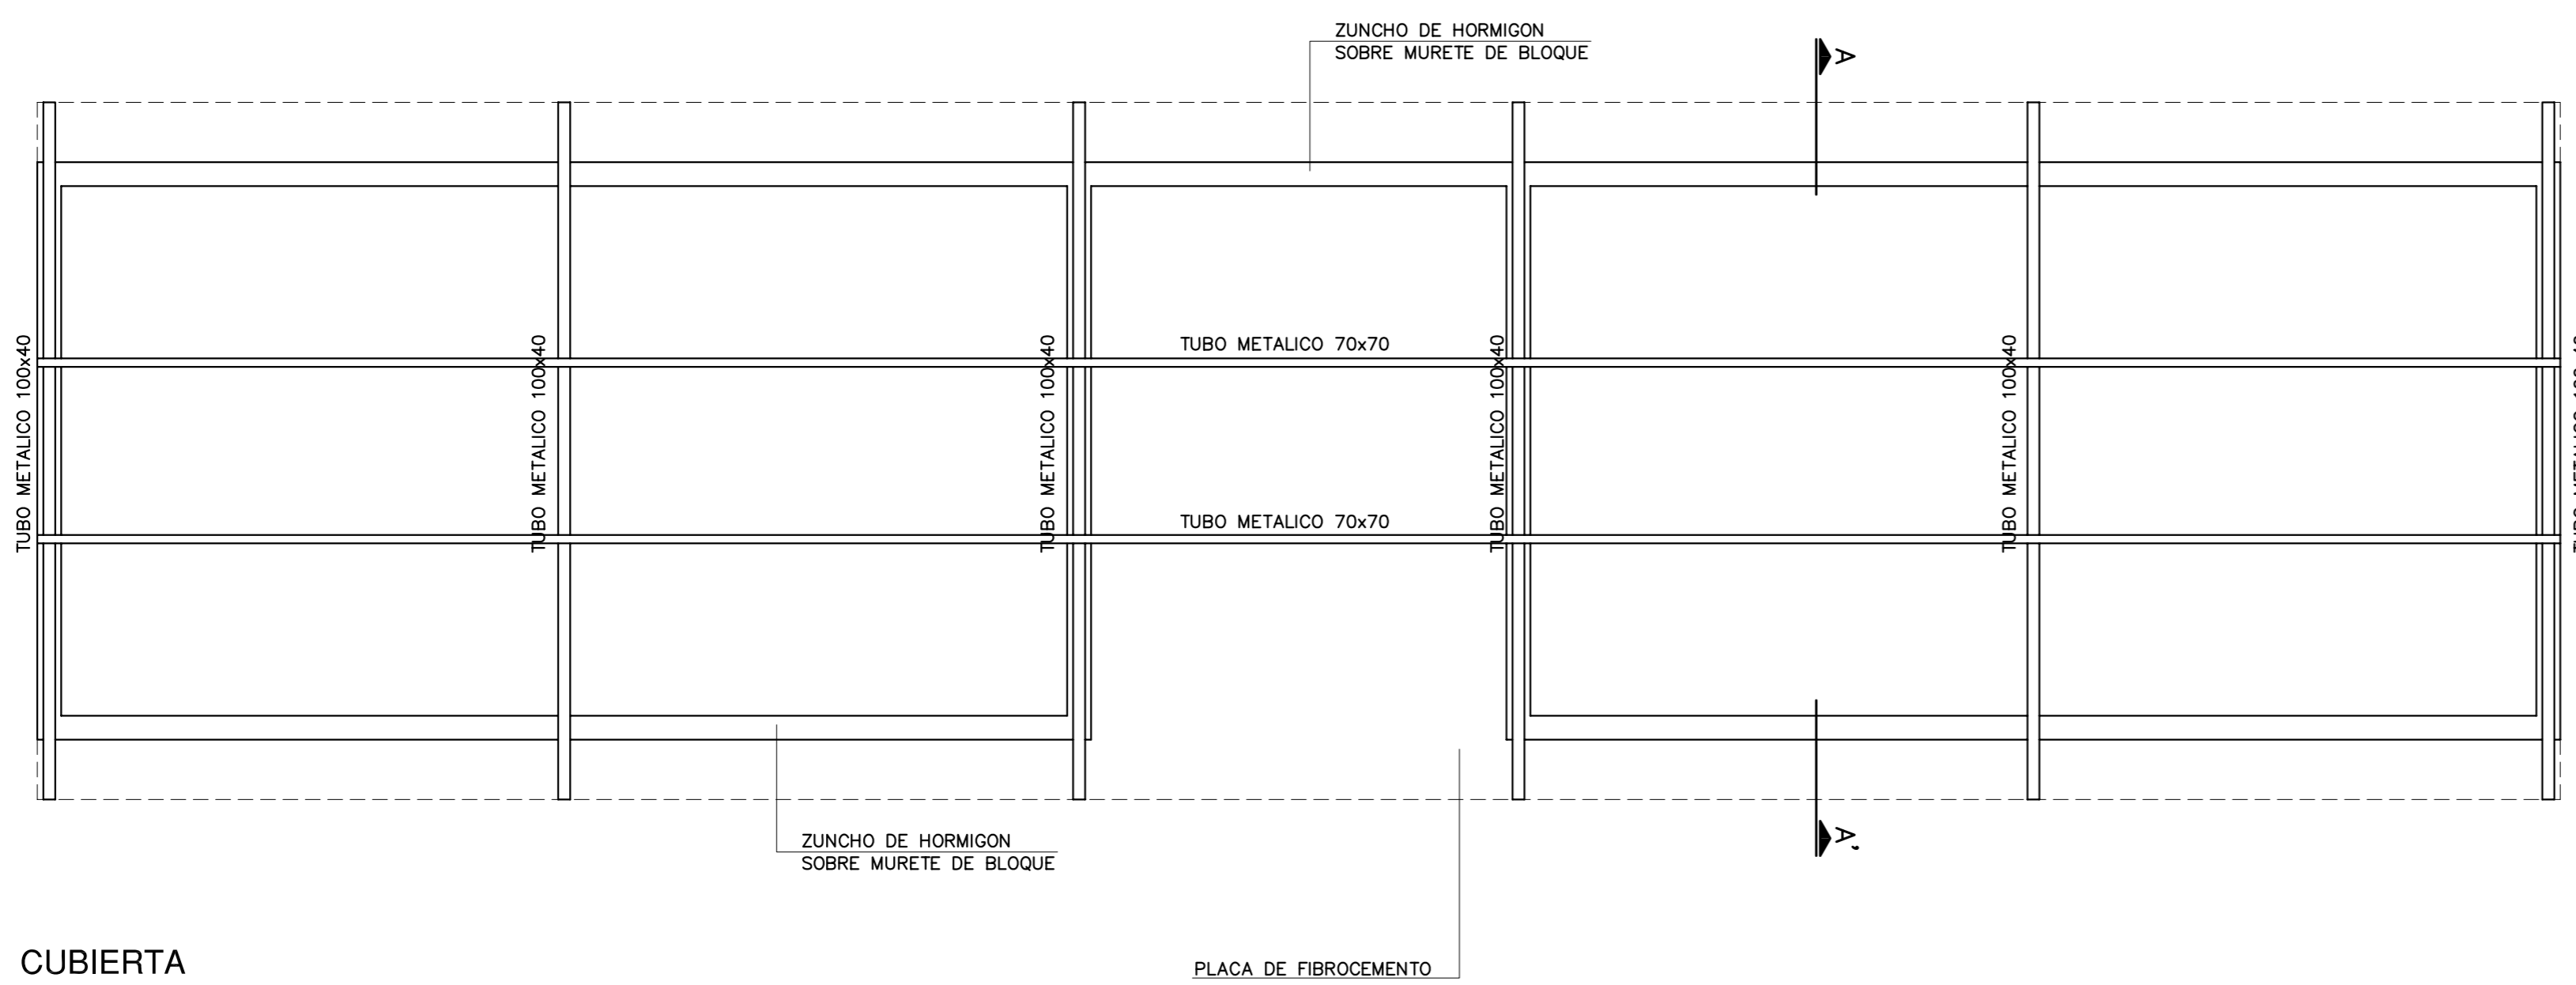

CUBIERTA

proyecto básico y de ejecución
de
equipamiento deportivo
(campo de fútbol y servicios auxiliares)
en
Harzabal (Deba)

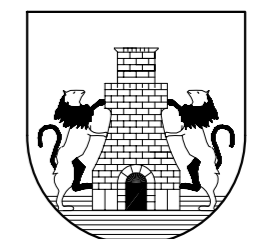

DEBAKO UDALA


4

**DERRIBO.
ESTADO ACTUAL. ESTRUCTURA**


ESKALA 1:50 ESCALA

ABRIL 2.004 APIRILA

Eragilea
DEBAKO UDALA

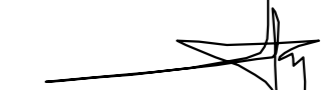

L. PAGAEGI BILBAO
Arkitektoa
Talde egilea

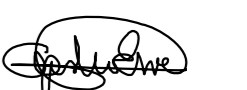

A. ERREA OIARZABAL
Arkitektoa

SABAI 