

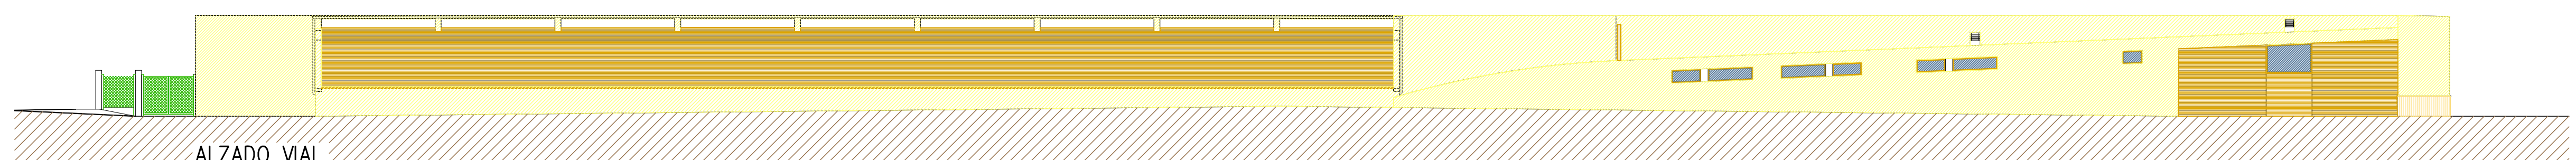
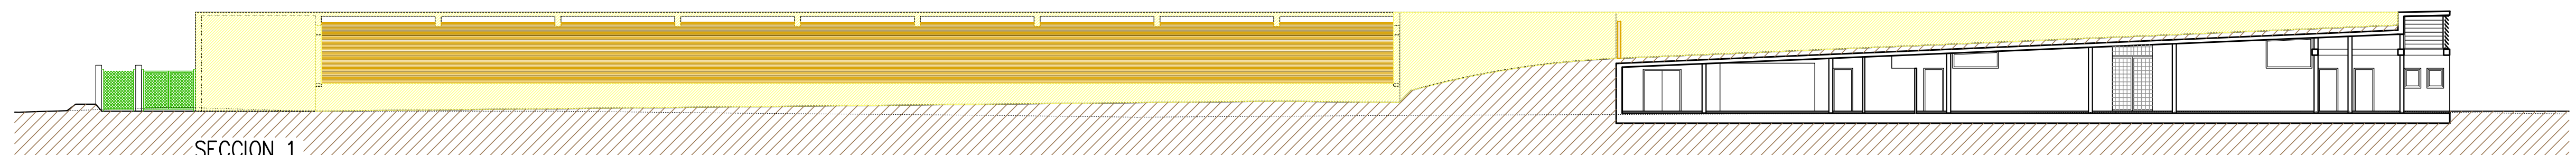
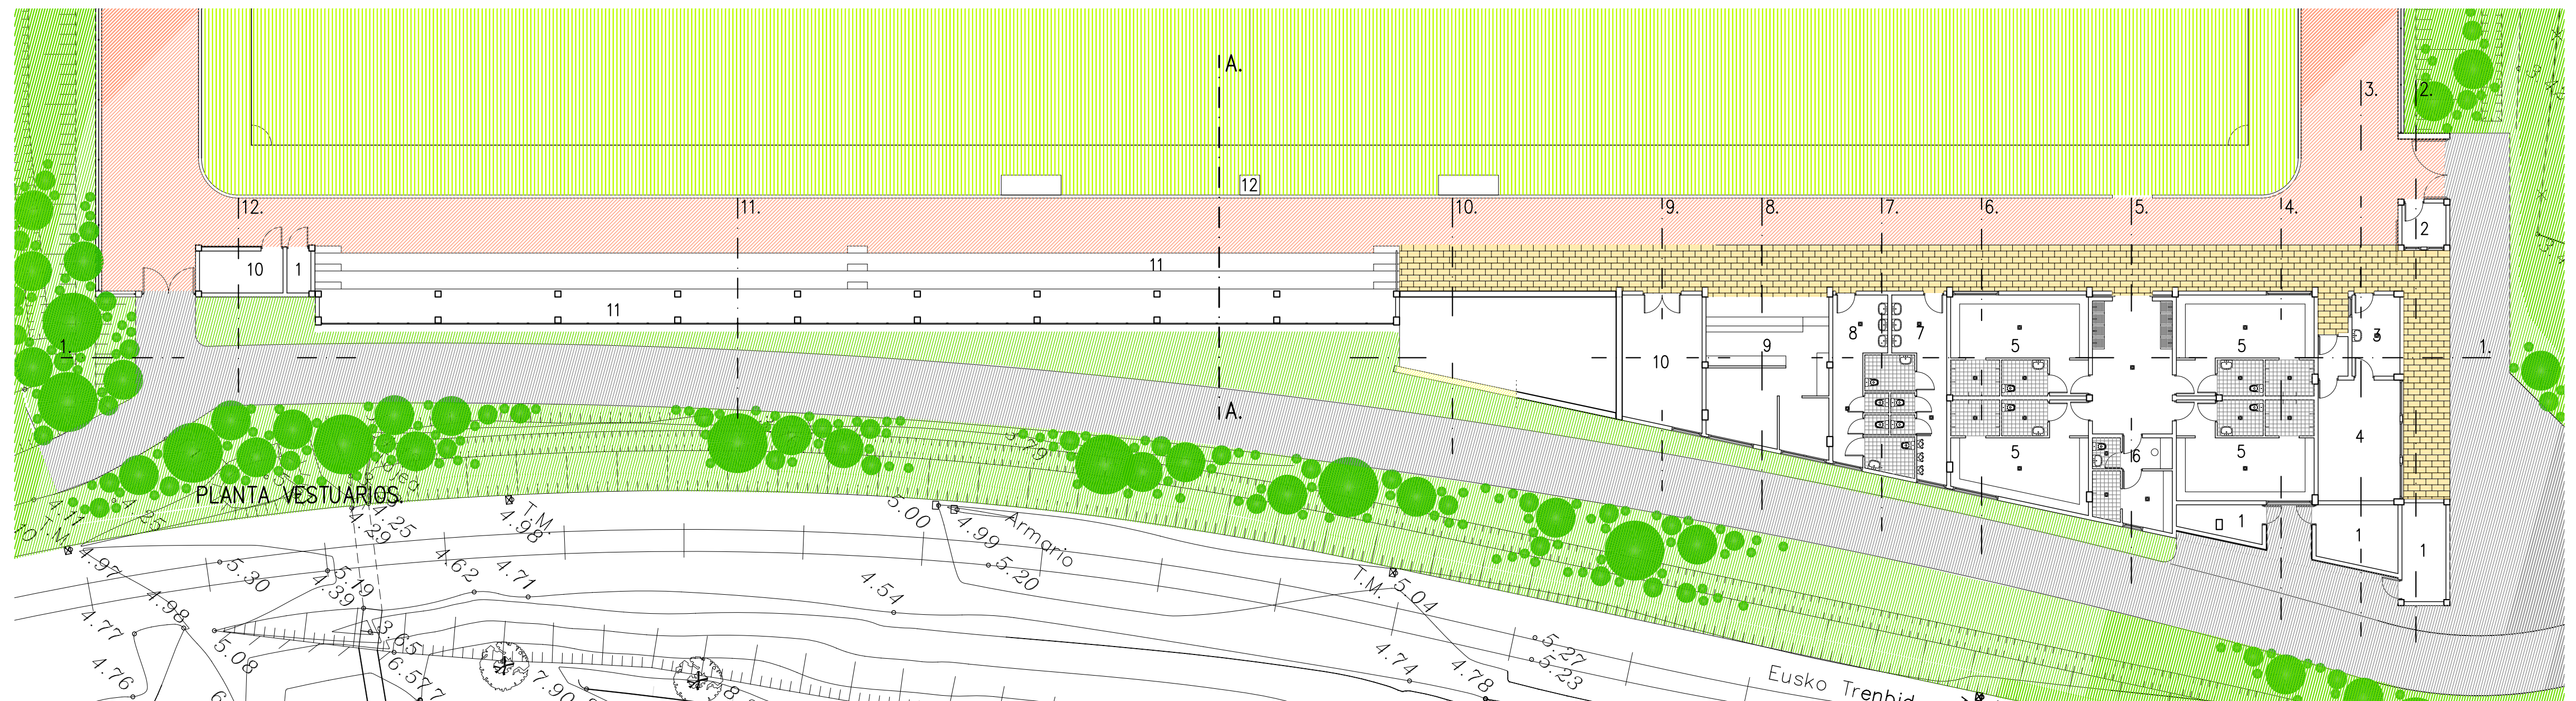
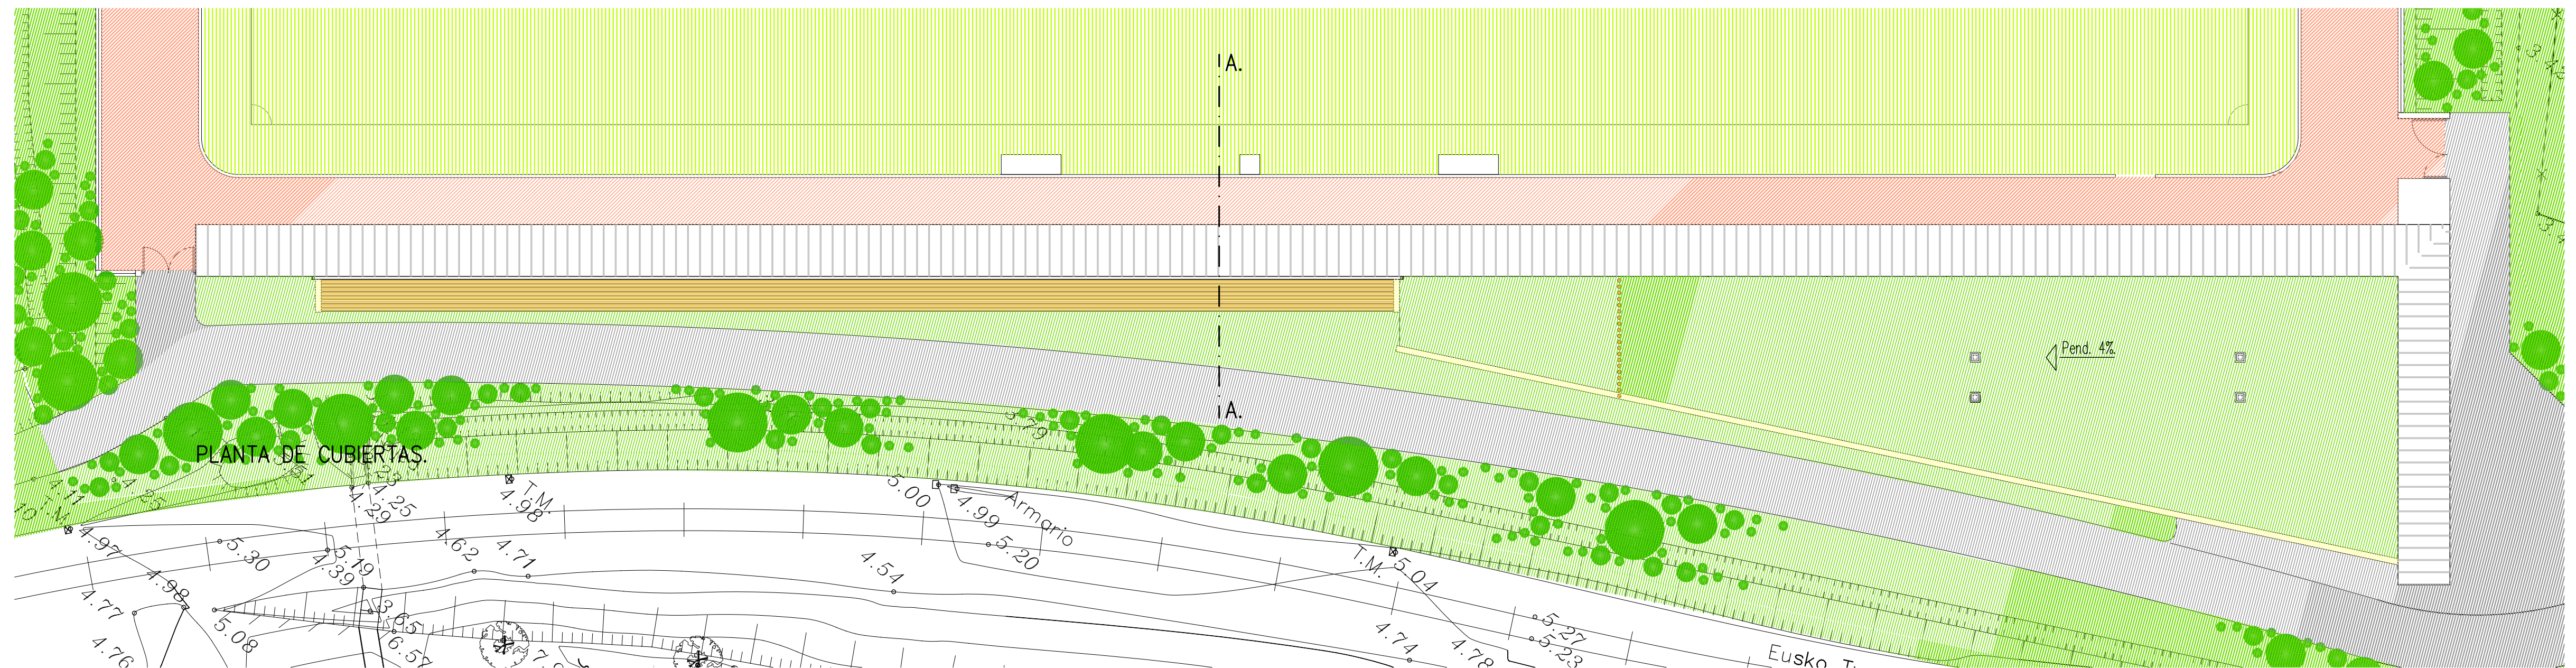
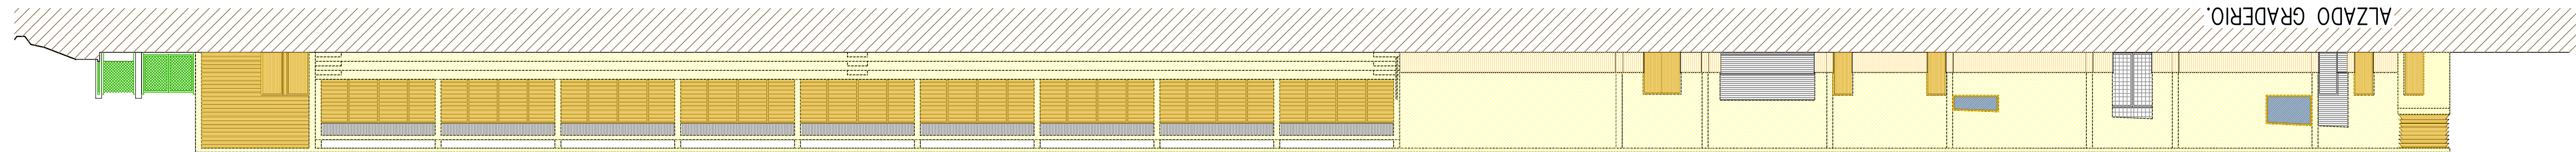
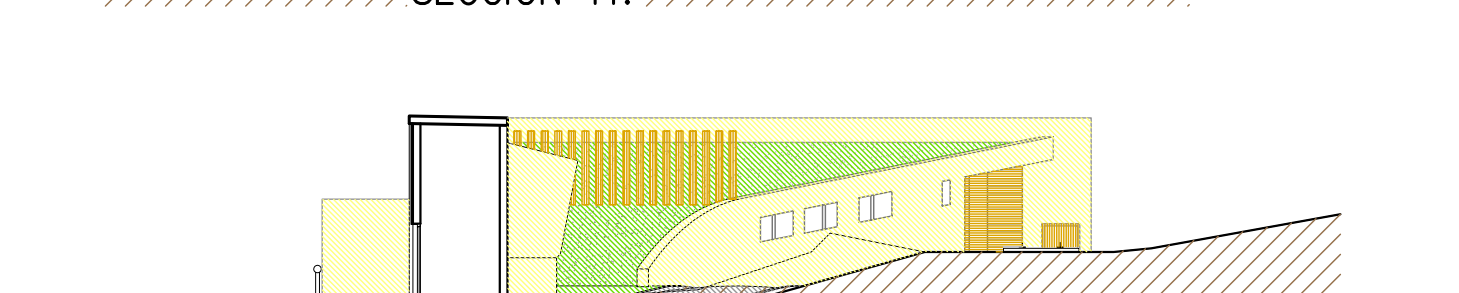
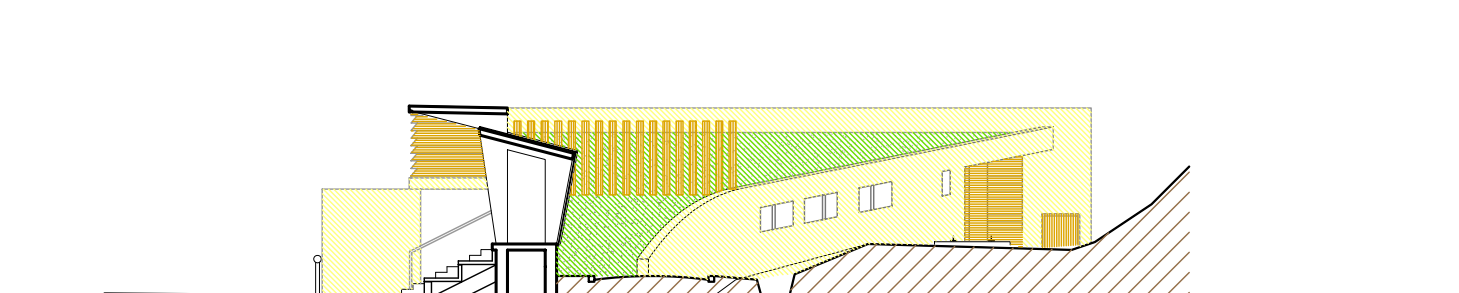
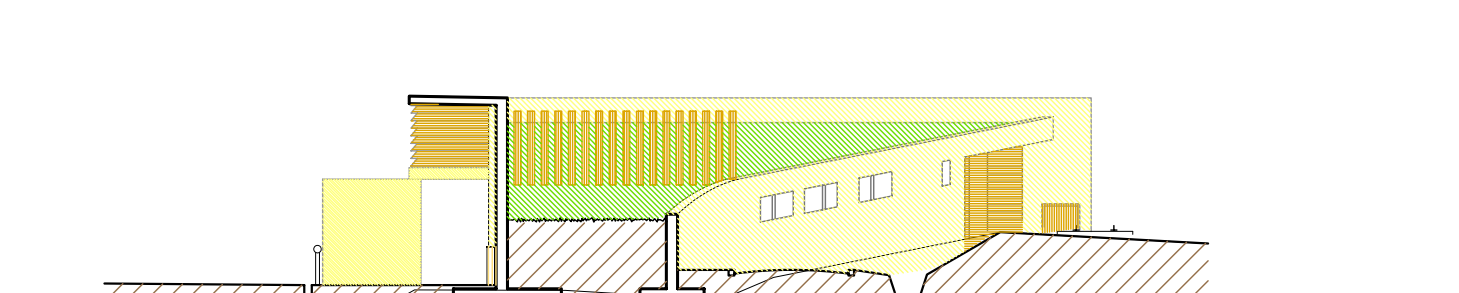
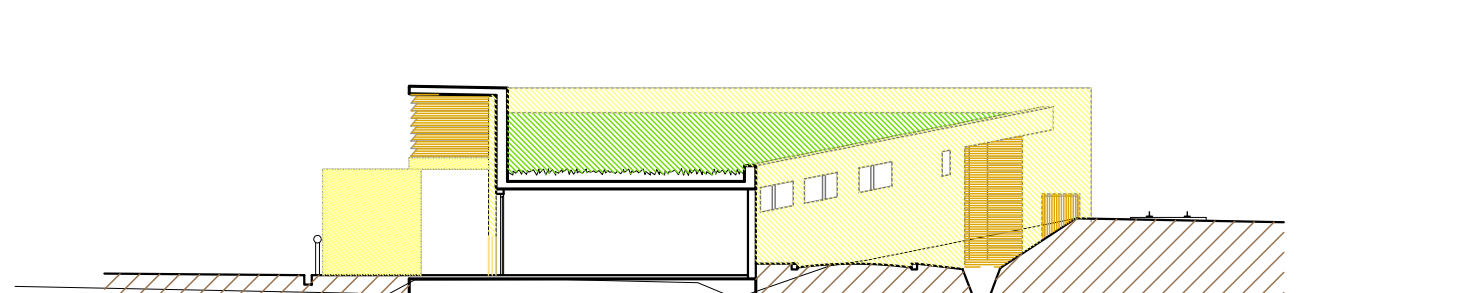
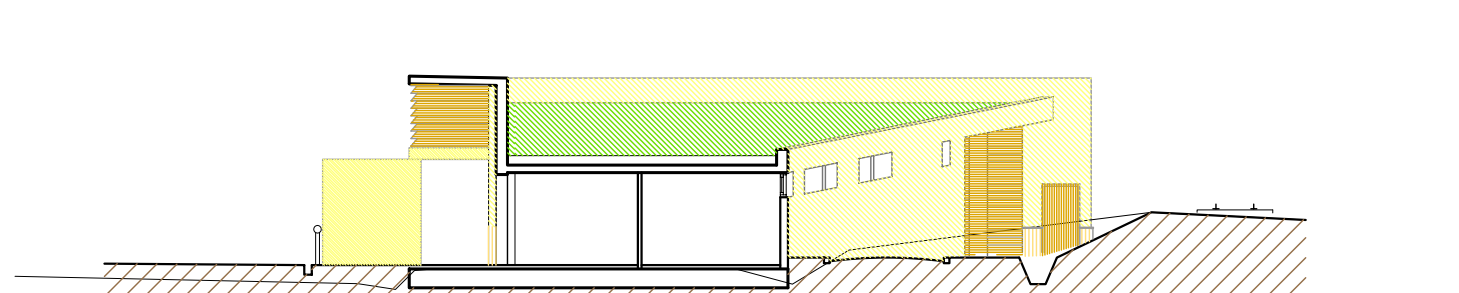
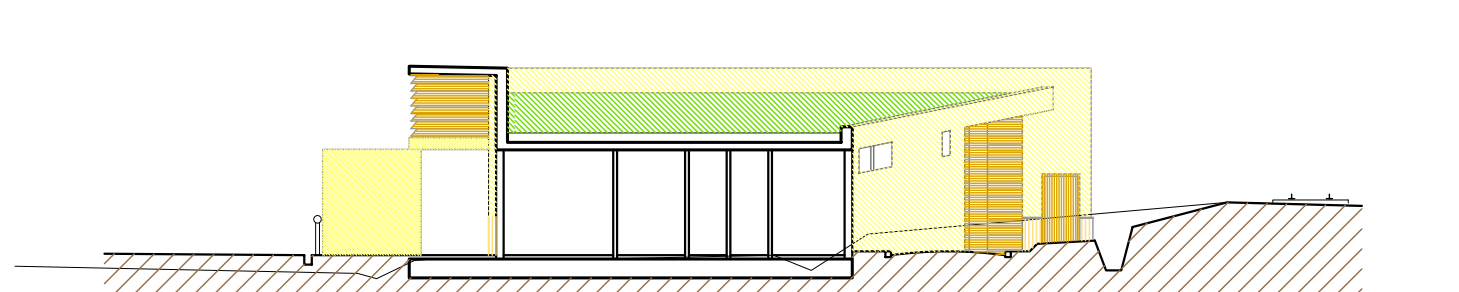
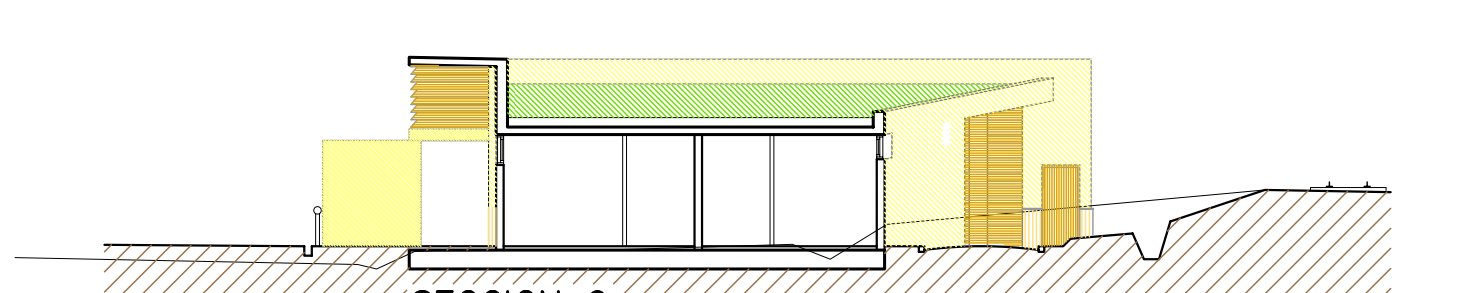
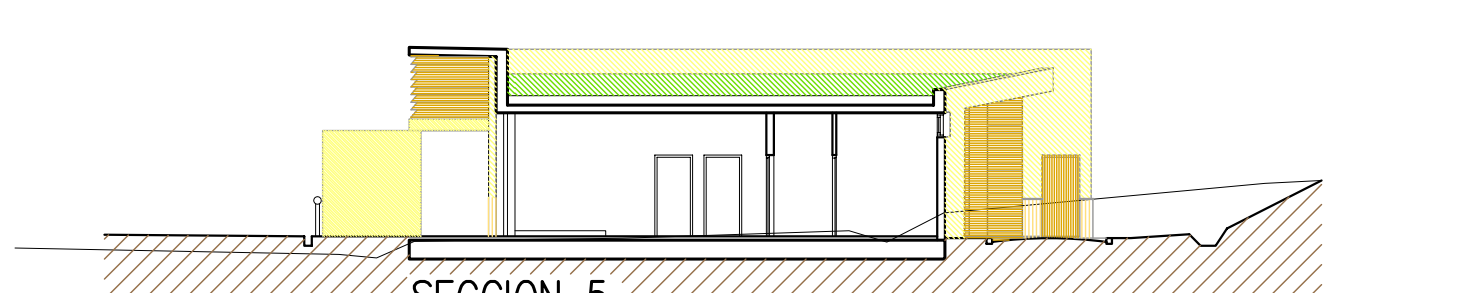
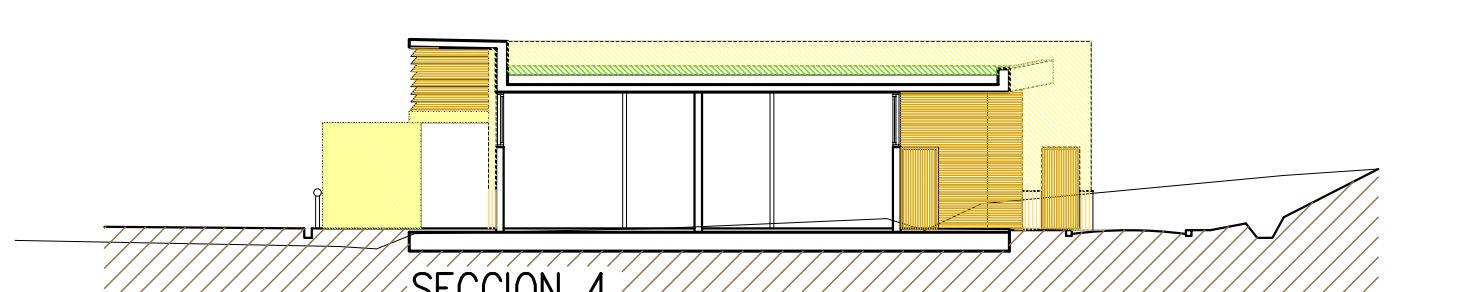
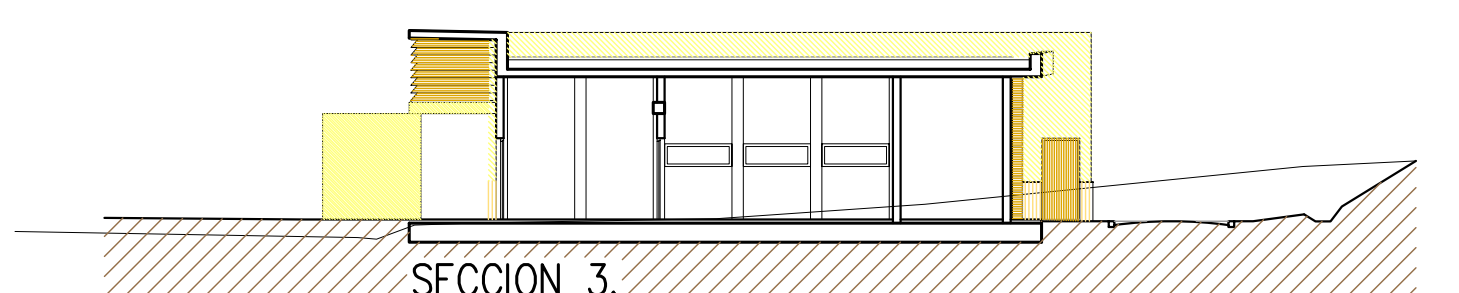



SECCION A-A.

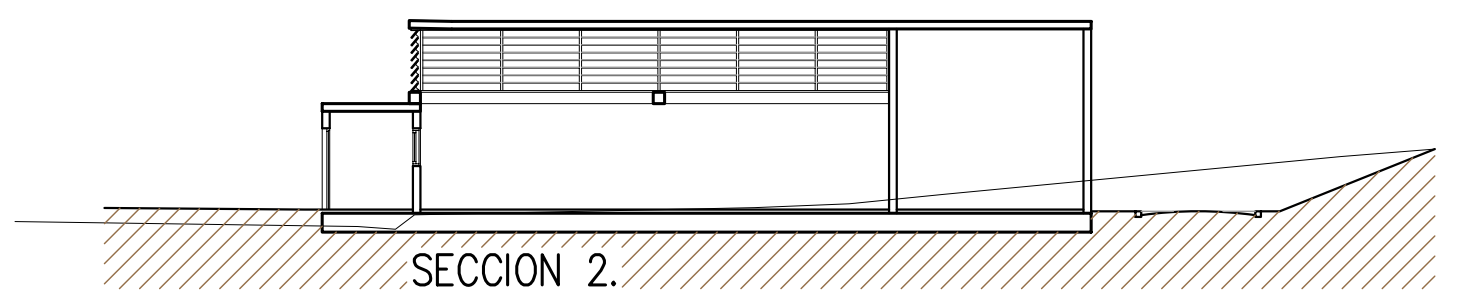

1.-	CUARTO DE INSTALACIONES.	25,95 m2.
2.-	TAGLIA.	4,80 m2.
3.-	BOTIJUN.	9,64 m2.
4.-	OFICINAS CLUB.	24,69 m2.
5.-	VESTUARIOS.	134,88 m2.
6.-	VESTUARIO ARBITRAL.	16,60 m2.
7.-	ASEOS H.	24,92 m2.
8.-	ASEOS M.	23,52 m2.
9.-	BAR.	45,24 m2.
10.-	ALMACEN.	38,33 m2.
11.-	GRADERIO.	182,60 m2.
12.-	FUENTE.	

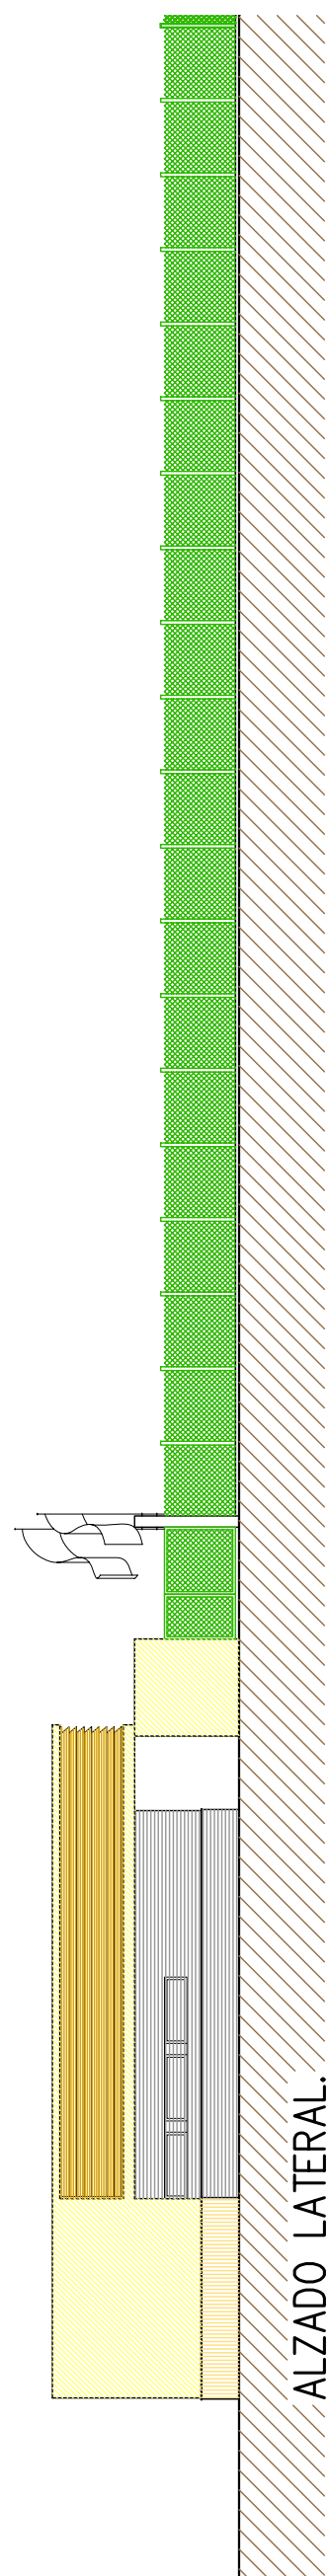

proyecto básico y de ejecucion
de
equipamiento deportivo
(campo de futbol y servicios auxiliares)
en
Harzabal (Deba)

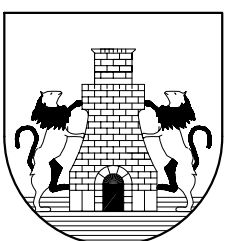

DEBAKO UDALA

7

ESCALA 1:200 ESKALA

PLANTAS ALZADOS Y SECCIONES.

ABRIL 2.004 APIRILA

Eragilea
DEBAKO UDALA

L.PAGAEGI BILBAO
Arkitektoa
Taldea egilea

A.ERREA GIARZABAL
Arkitektoa

SABAI