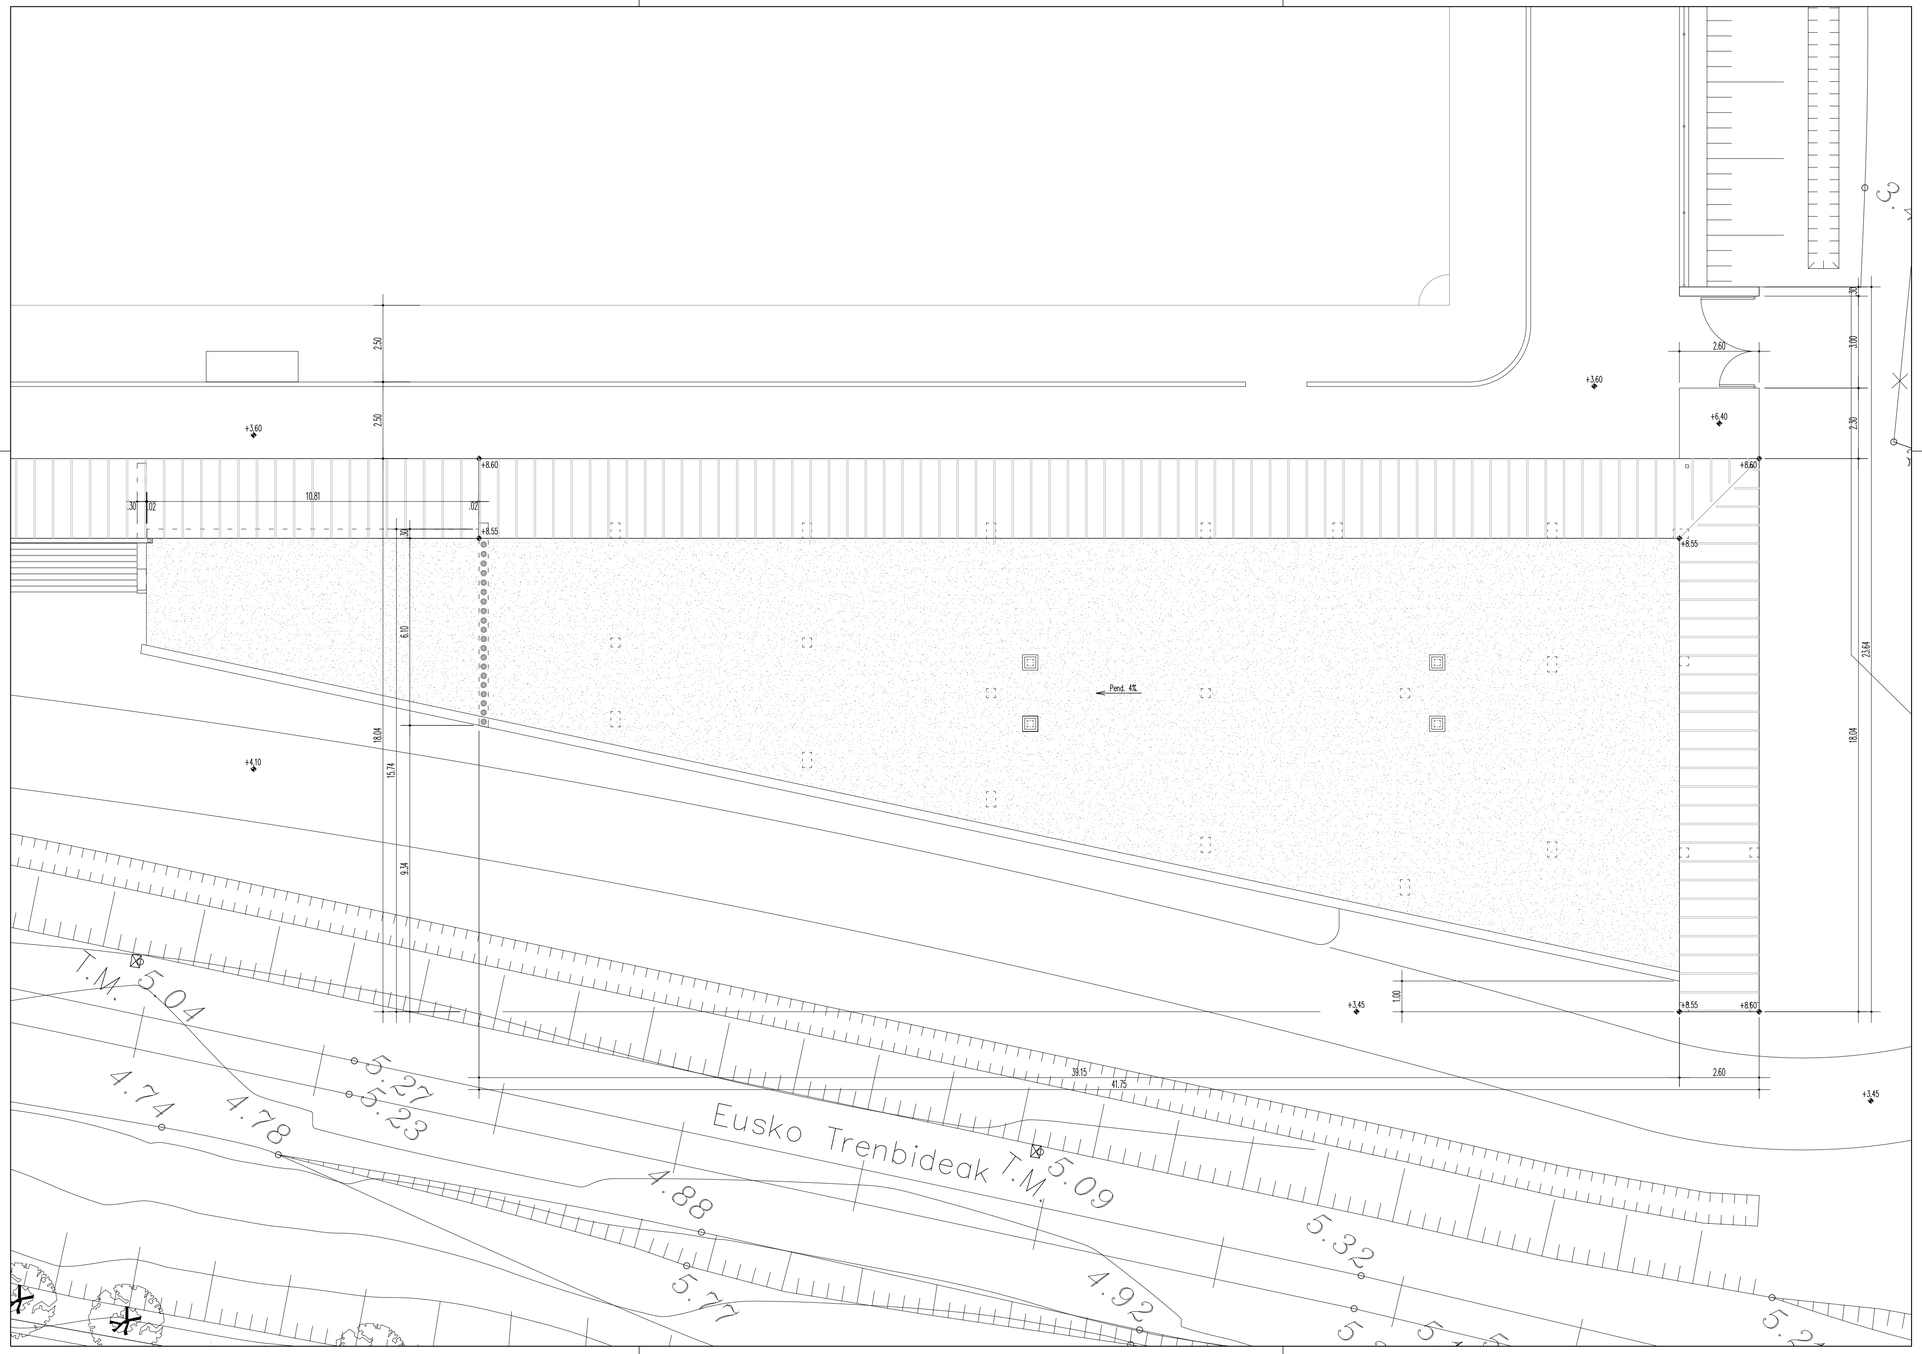

proyecto básico y de ejecucion
de
equipamiento deportivo
(campo de futbol y servicios auxiliares)
en
Harzabal (Deba)

DEBAko UDALA

8.2

ESCALA 1 : 100 ESKALA

VESTUARIOS, PLANTA ACOTADA.

ABRIL 2.004 APIRILA

Eragilea
DEBAko UDALA

L.PAGAEGI BILBAO
Arkitektoa

A.ERREA OIARZABAL
Arkitektoa

Talde egilea

SABAI arkitektoak sl