




SECCION 1.

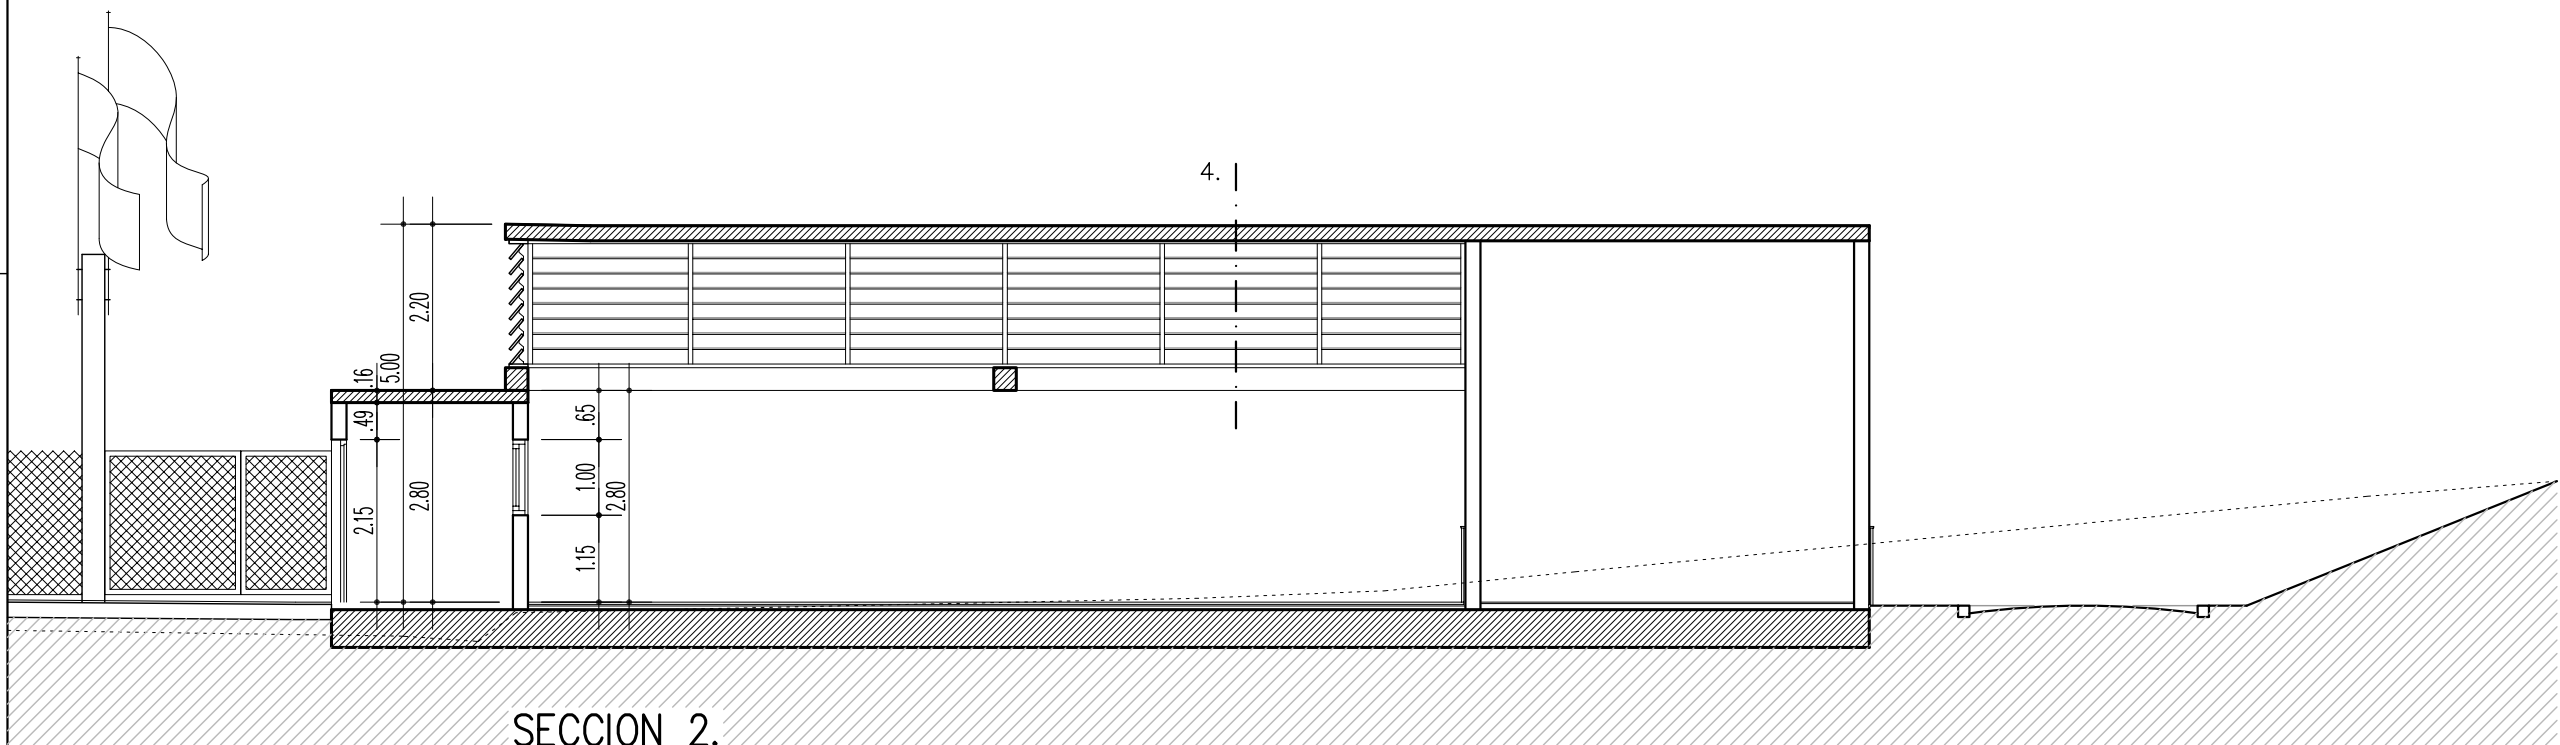


SECCION 2.

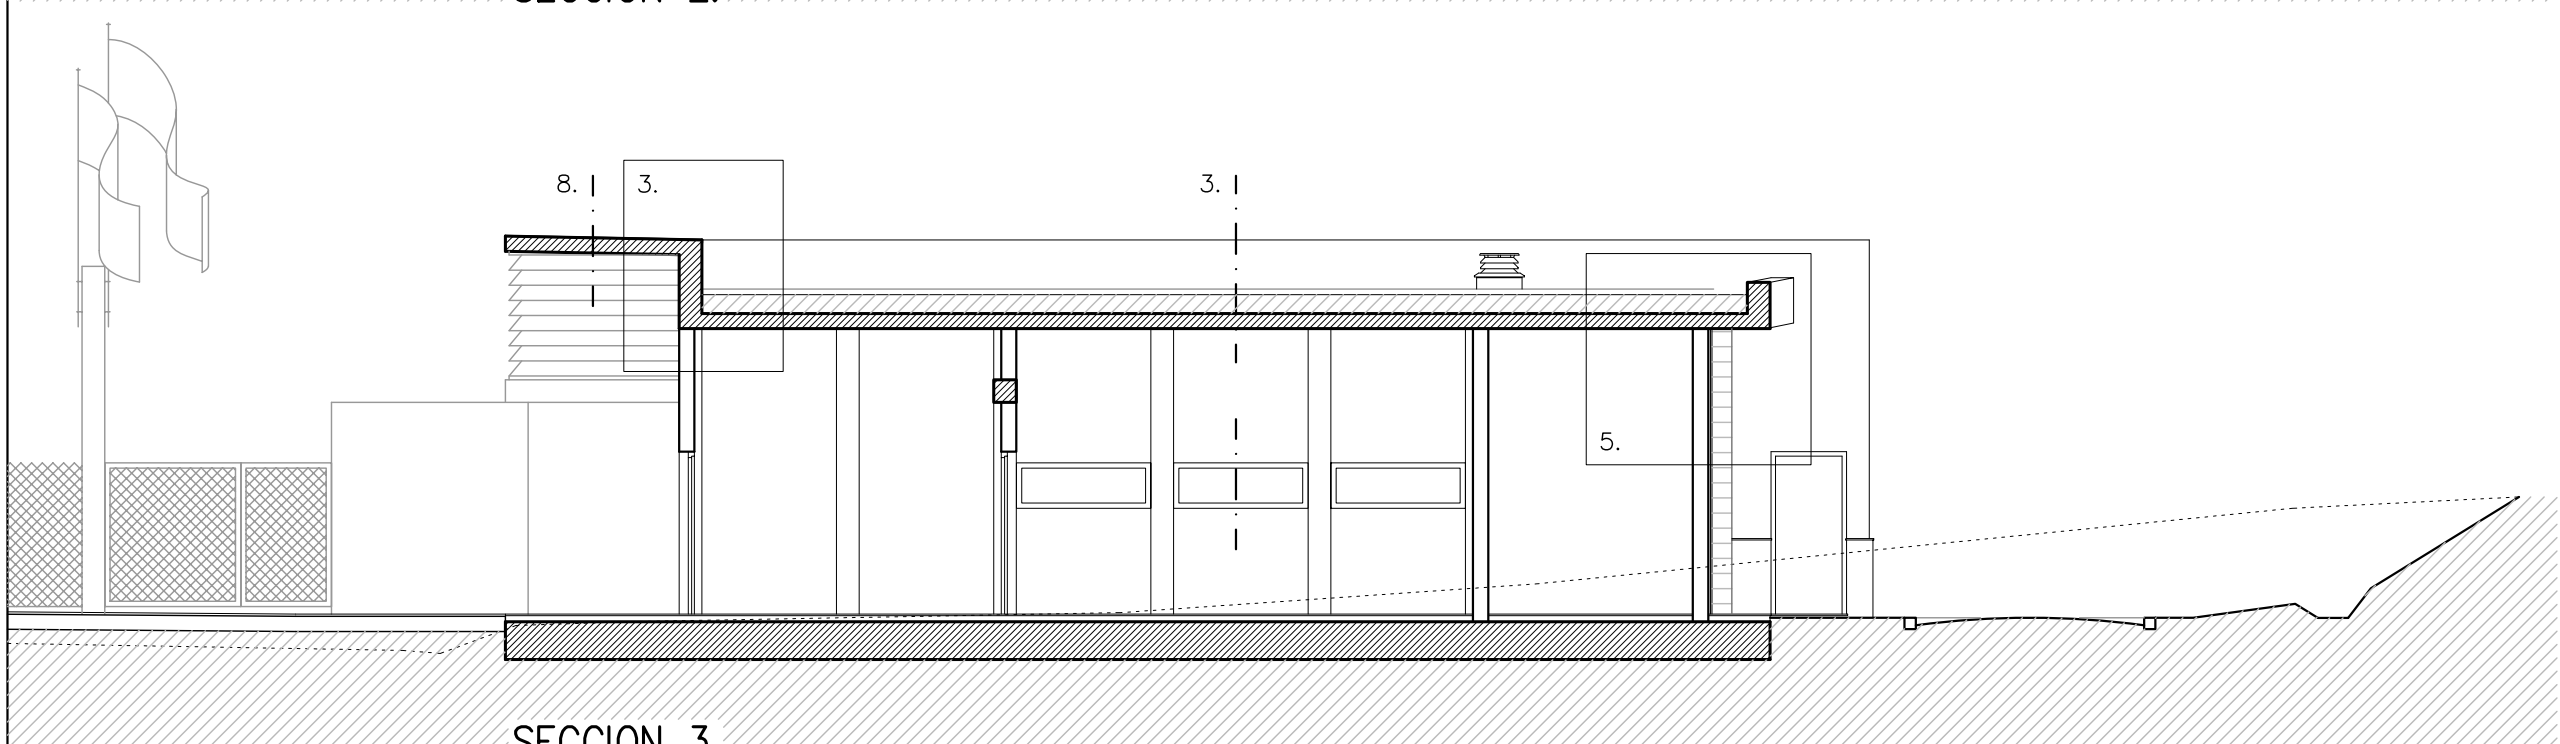


SECCION 3.

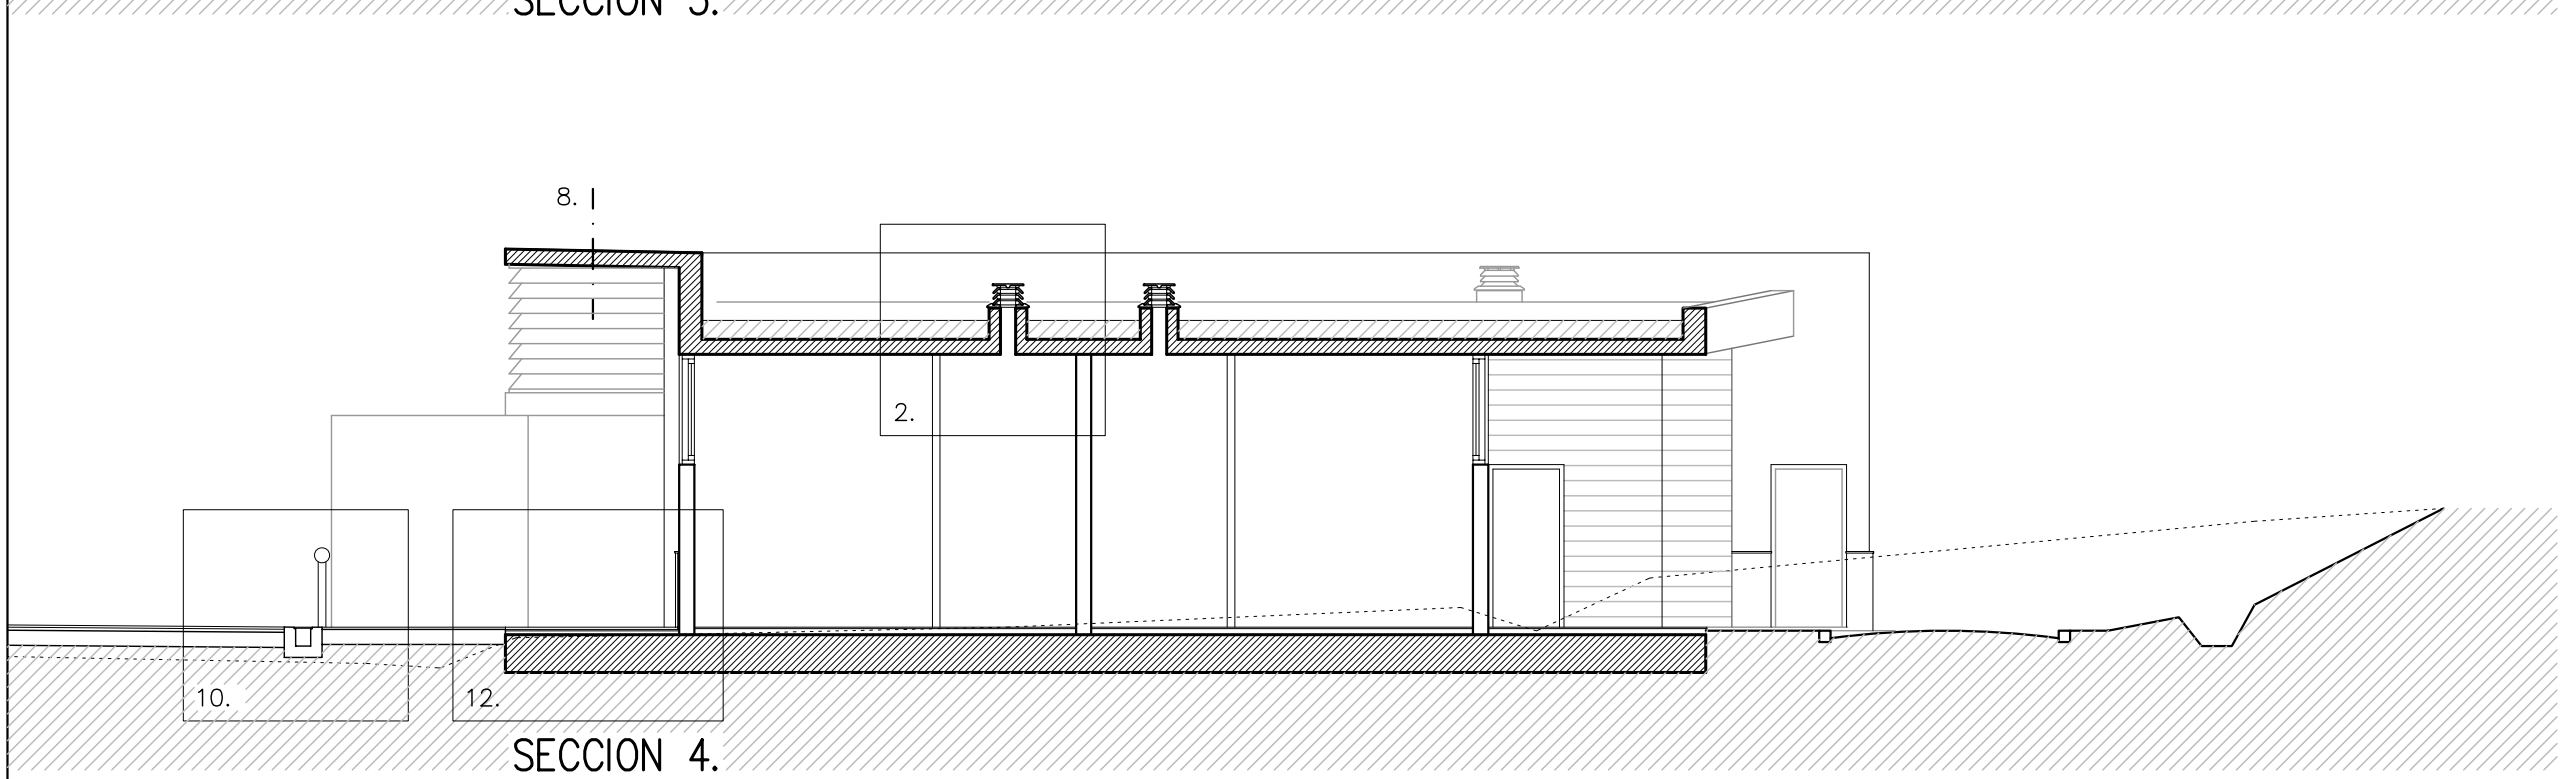


SECCION 4.

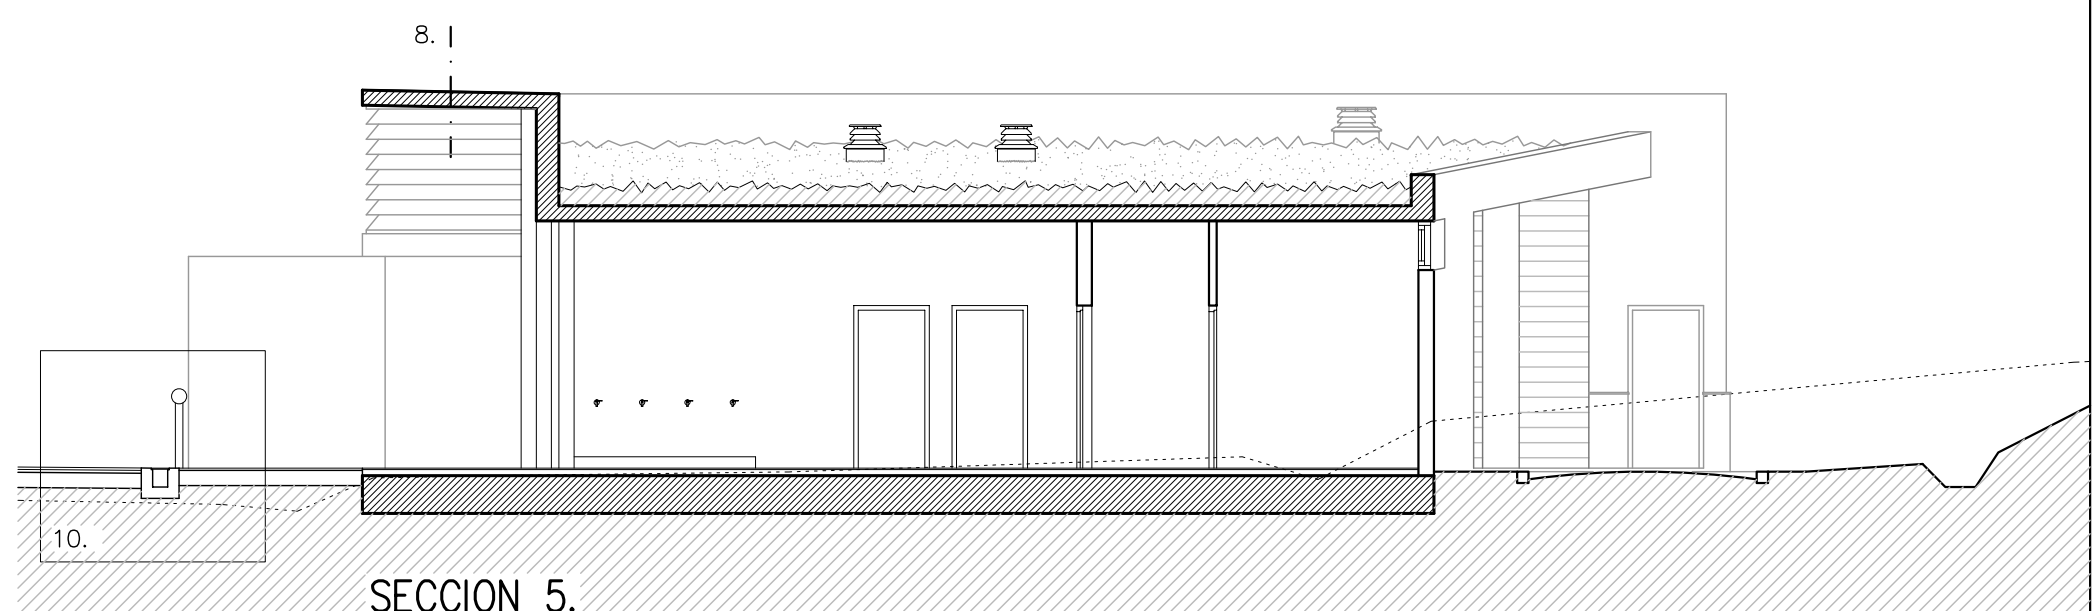

SECCION 5.

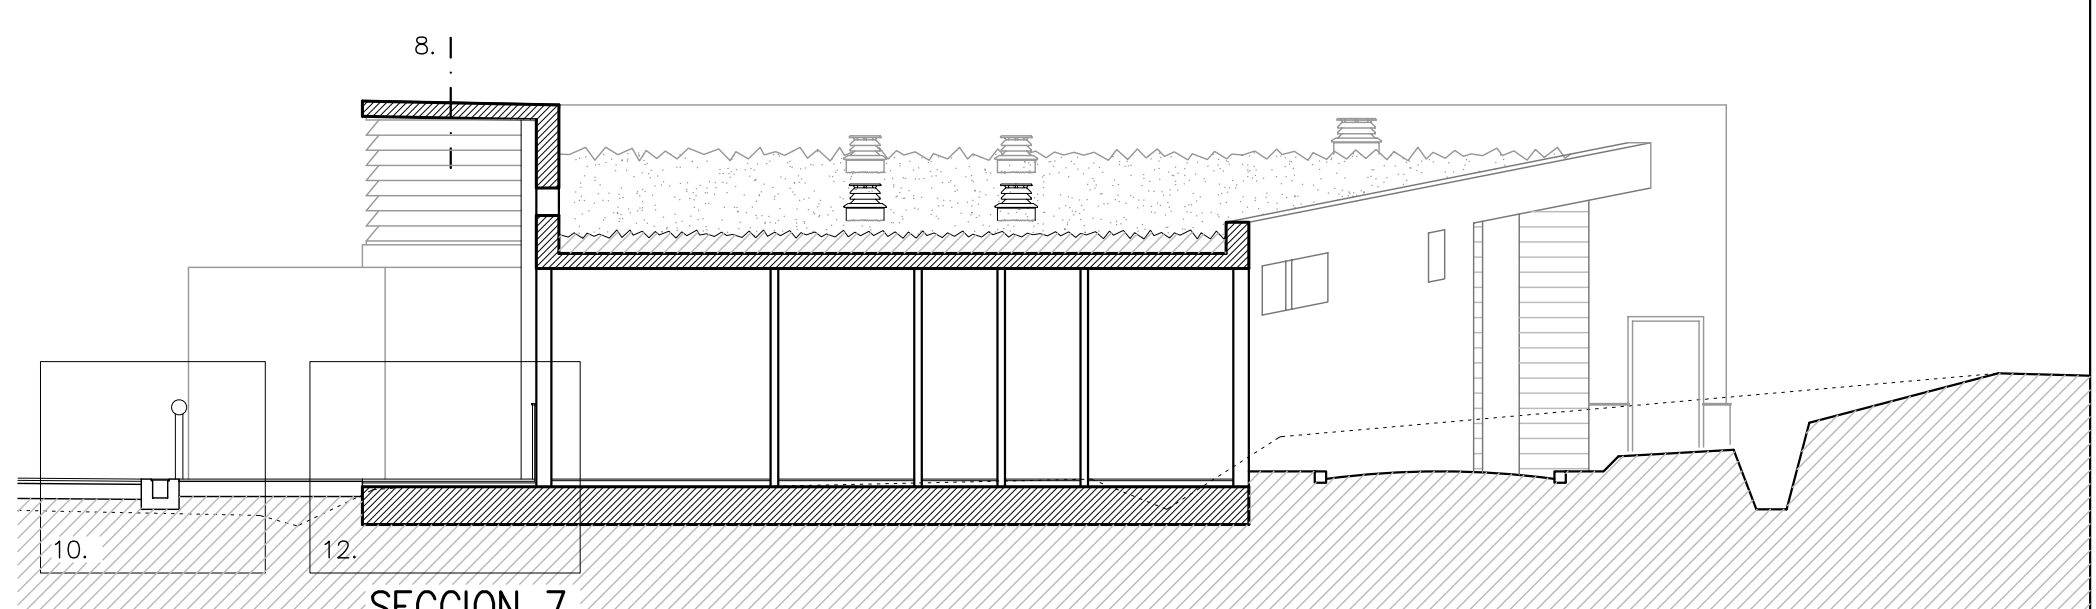


SECCION 7.

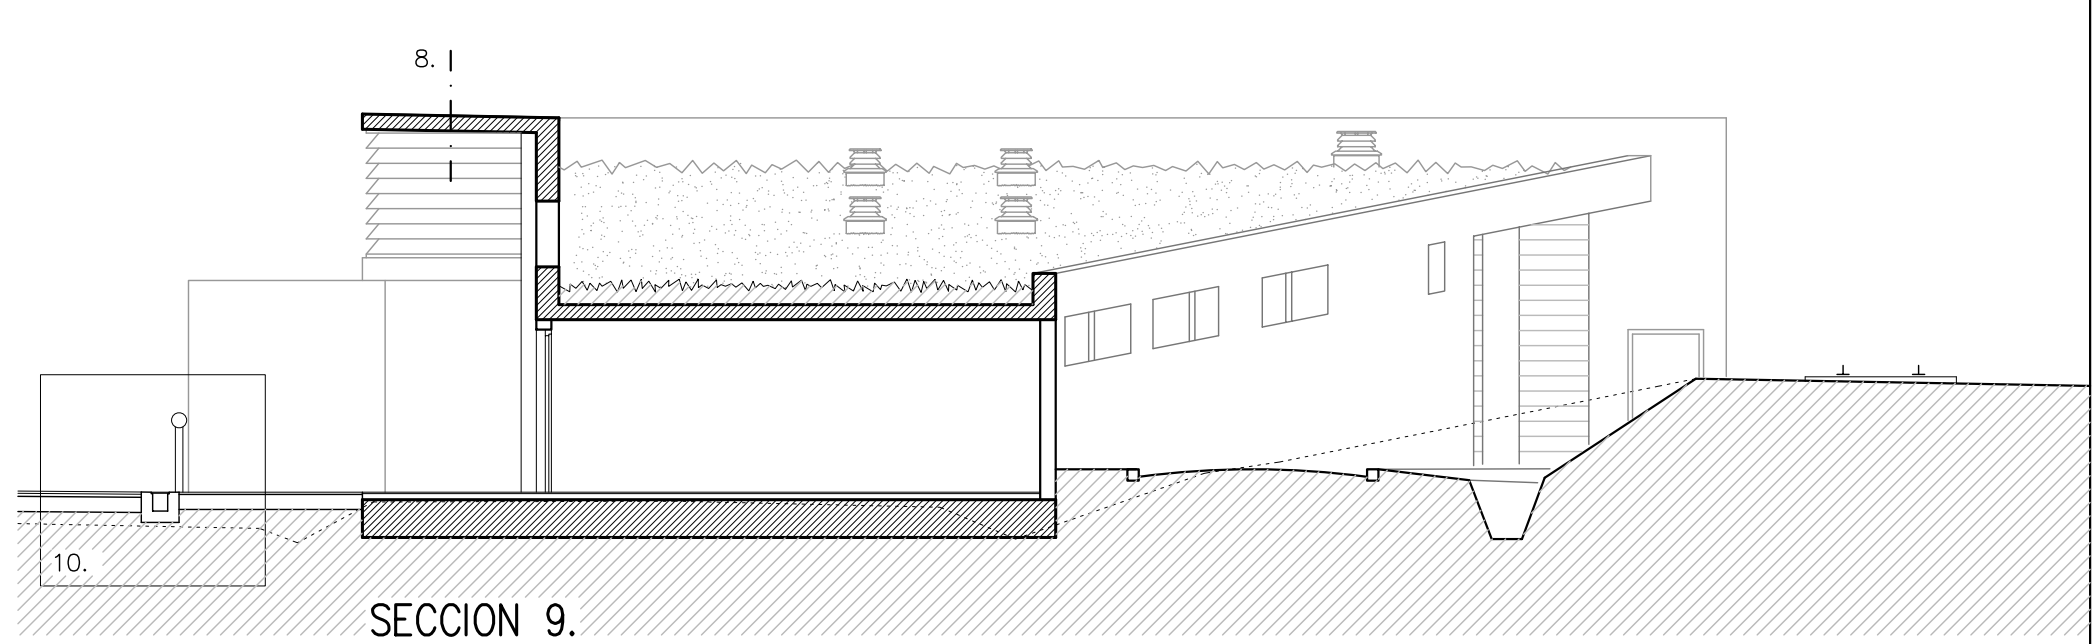

SECCION 9.

proyecto básico y de ejecucion
de
equipamiento deportivo
(campo de futbol y servicios auxiliares)
en
Harzabal (Deba)

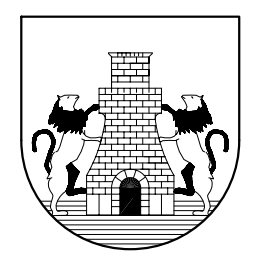

DEBAKO UDALA


8.3

ESCALA 1 : 100 ESKALA


VESTUARIOS,
SECCIONES.

ABRIL 2.004 APIRILA

Eragilea
DEBAKO UDALA

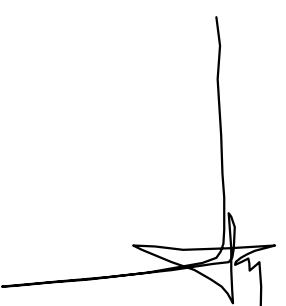

L. PAGAEGI BILBAO
Arkitektoa
Talde egilea

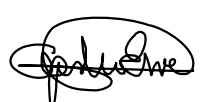

A. ERREA OIARZABAL
Arkitektoa

SABAI arkitektoak