


proyecto básico y de ejecución
de
equipamiento deportivo
(campo de fútbol y servicios auxiliares)
en
Harzabal (Deba)

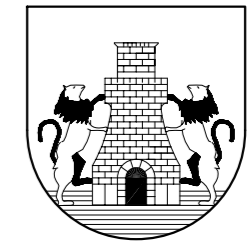

DEBAko UDALA

8.4

ESCALA 1 : 100 ESKALA

**VESTUARIOS,
ALZADOS.**


ABRIL 2.004 APIRILA

Eragilea
DEBAko UDALA


L. PAGAEGI BILBAO
Arkitektoa
Talde egilea

A. ERREA OIARZABAL
Arkitektoa


SABAI arkitektoaksl

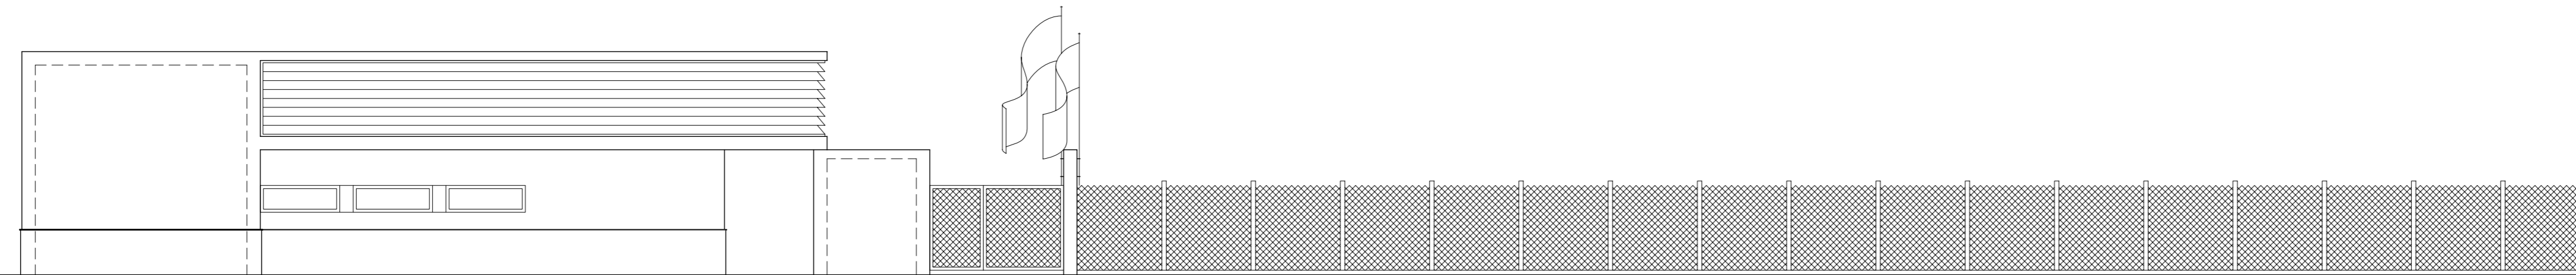

ALZADO ESTE.

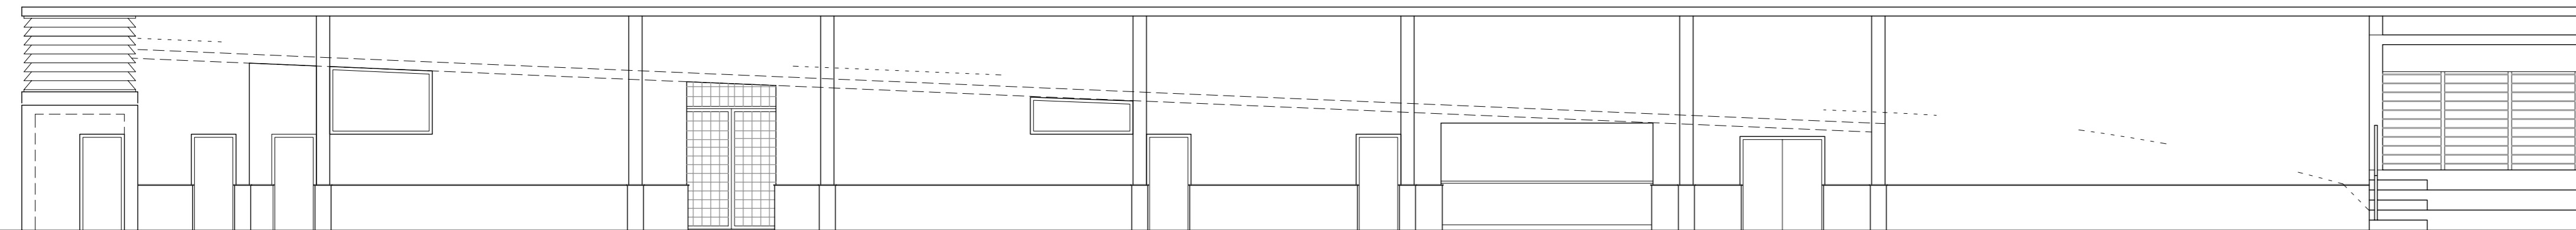

ALZADO NORTE.

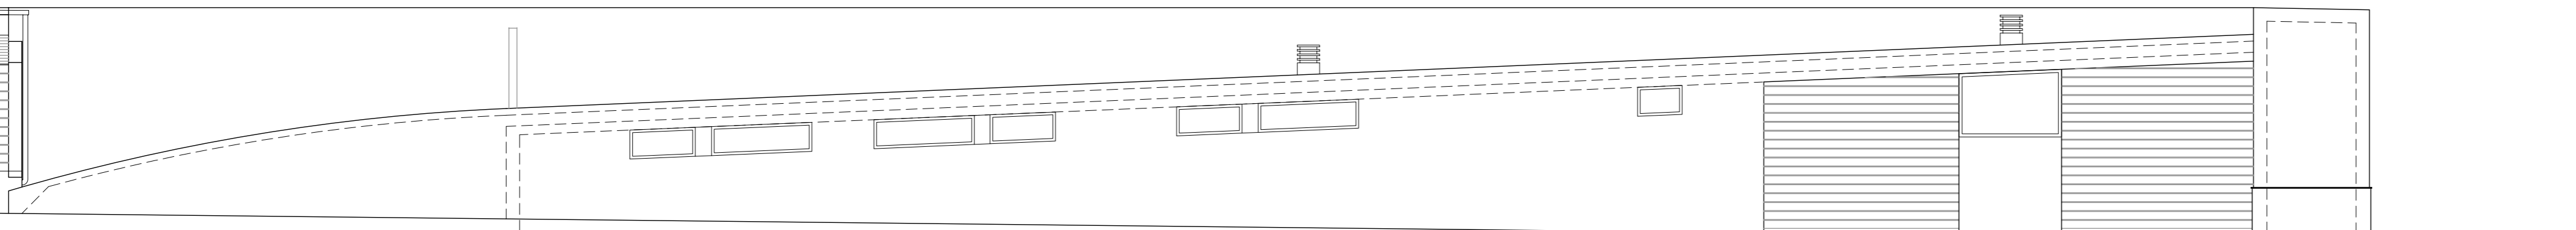

ALZADO SUR.