
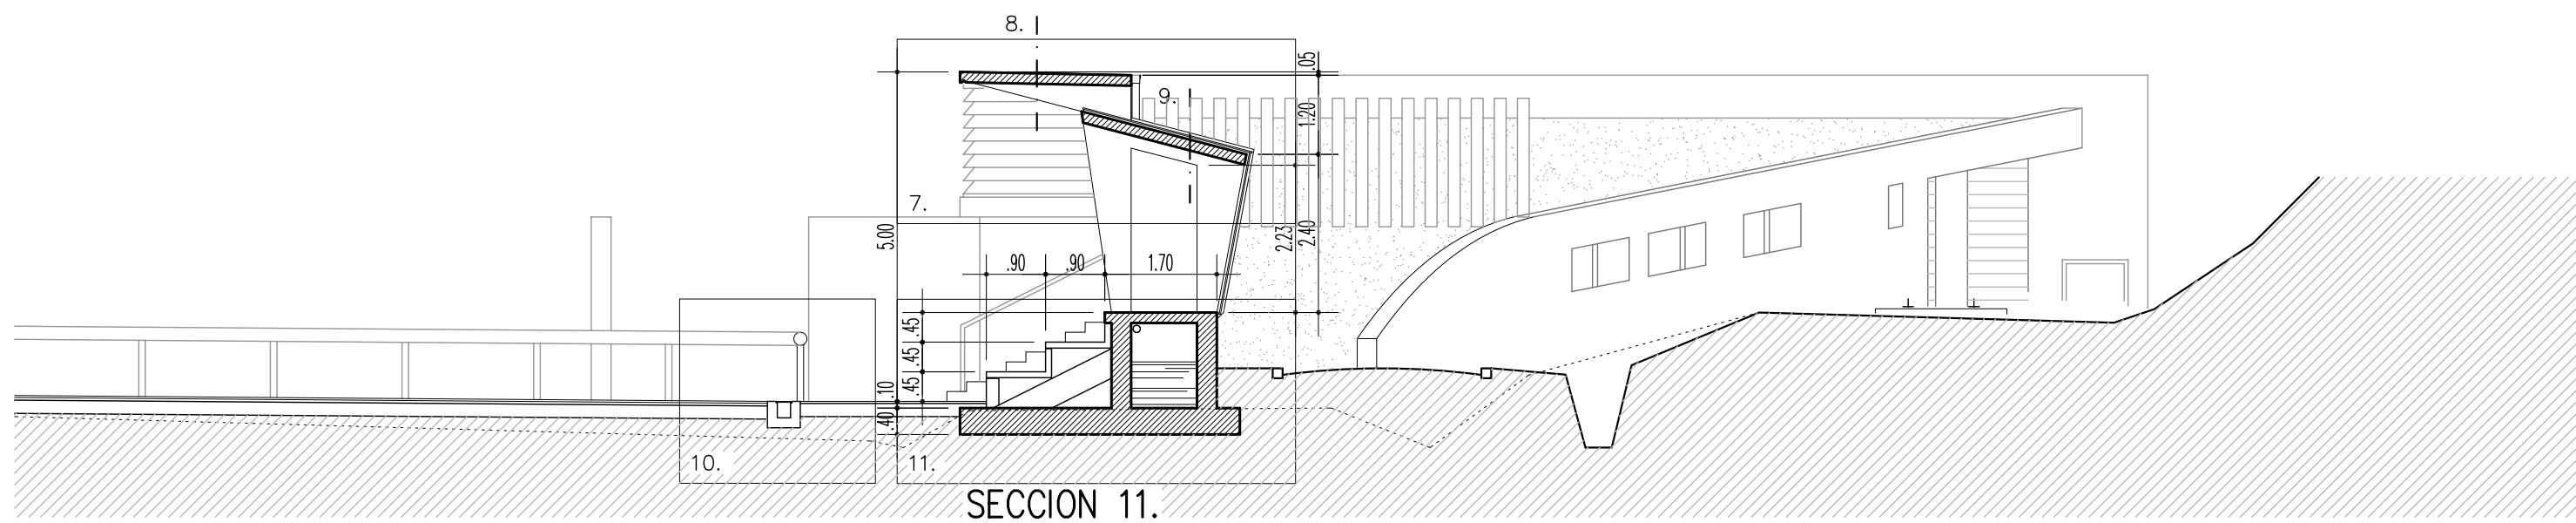
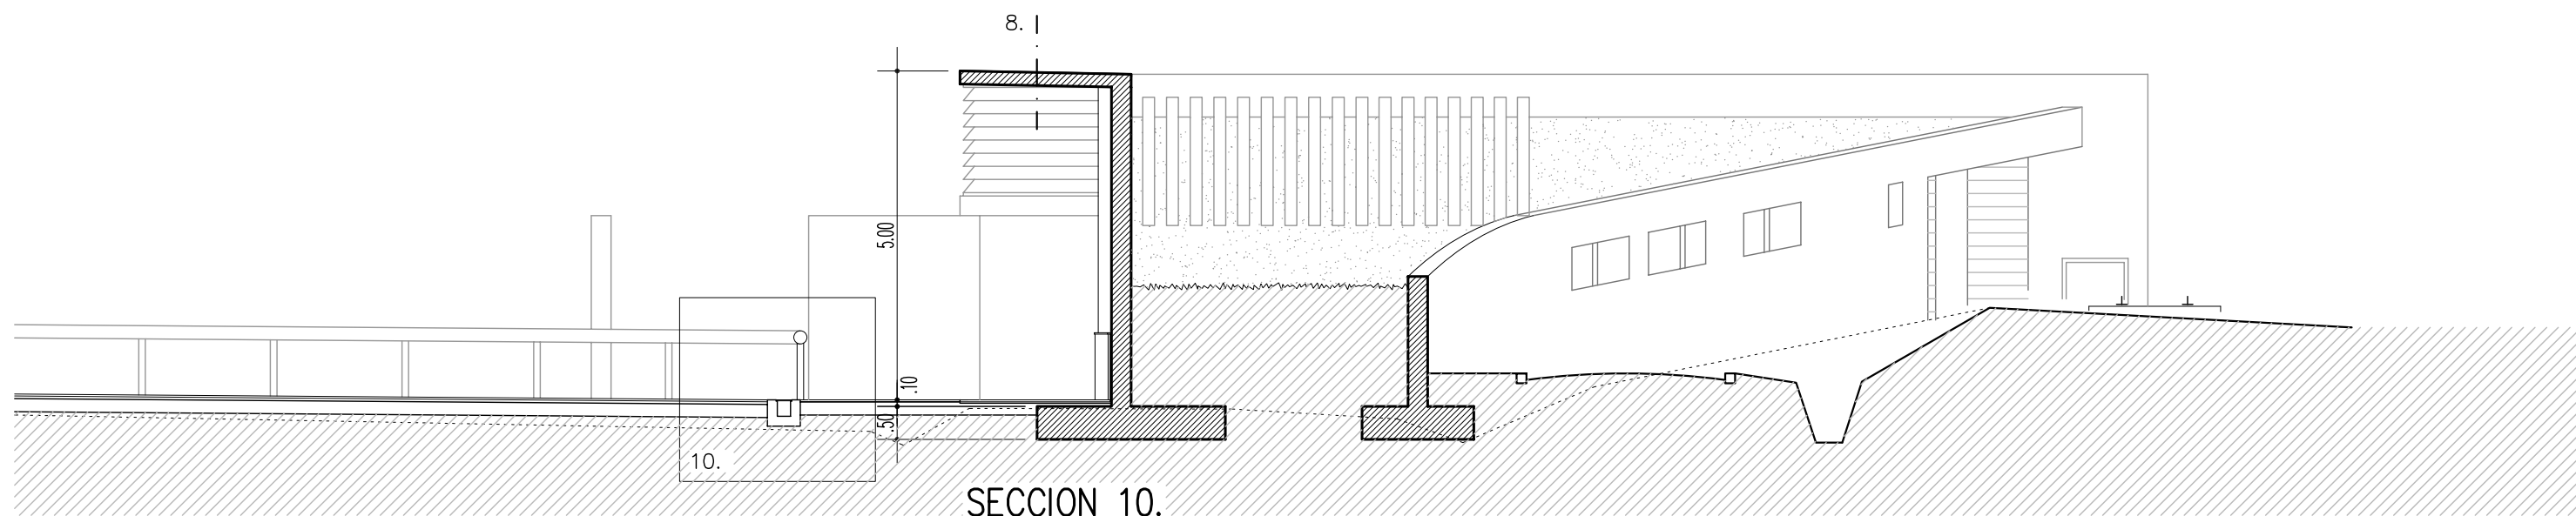


proyecto básico y de ejecucion
de
equipamiento deportivo
(campo de futbol y servicios auxiliares)
en
Harzabal (Deba)

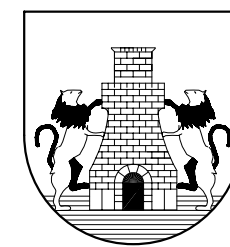

DEBAko UDALA

9.2

ESCALA 1:100 ESKALA

GRADERIOS.
SECCIONES.

ABRIL 2.004 APIRILA

Eragilea
DEBAko UDALA

L.PAGAEGI BILBAO
Arkitektoa
Talde egilea

A.ERREA OIARZABAL
Arkitektoa

SABAI arkitektoaksl