

**NOTA:**

LOS DESAGÜES INDIVIDUALES DE CADA APARATO SANITARIO SE REALIZARAN CON TUBO DE PVC SEGUN UNE-EN 1329-1 DE LOS SIGUIENTES DIAMETROS:

- L LAVABO	Ø40	- S01 SUMIDERO	Ø75
- I INODORO	Ø110	- S03 SUMIDERO	Ø50
- U URINARIO	Ø50	- MH MAQUINA HIELO	Ø50
- LB LAVABOTAS	Ø50	- CAF CAFETERA	Ø50
- F FREGADERO	Ø50	- LV LAVAVAJILLAS	Ø50

LAS DIMENSIONES DE LAS ARQUETAS EN FUNCION DEL DIAMETRO DEL COLECTOR DE SALIDA SERAN LAS SIGUIENTES:

- Ø110 Y Ø125	370x370 mm.
- Ø160	370x510 mm.
- Ø200	510x510 mm.
- Ø250	630x510 mm.
- Ø300	630x630 mm.

LEYENDA SANEAMIENTO		
SIMBOLOGIA	DESCRIPCION	NOTAS
	TUBERIA DE DESAGÜE ENTERRADA DE PVC. FECALES	UNE-EN 1401
	TUBERIA DE DESAGÜE ENTERRADA DE PVC. PLUVIALES	UNE-EN 1401
	TUBERIA DE DESAGÜE COLGADA DE PVC. PLUVIALES	SEGUN UNE-EN 1329-1 TIPO BD
	TUBERIA DE DESAGÜE DE PVC	SEGUN UNE-EN 1329-1 TIPO B
	BAJANTE AGUAS PLUVIALES	PVC SEGUN UNE-EN 1329-1 TIPO B
	BAJANTE AGUAS FECALES	PVC SEGUN UNE-EN 1329-1 TIPO B
	SUMIDERO	
	ARQUETA	CONSTRUIDA EN OBRA CON FABRICA DE LADRILLO
	ARQUETA SIFONICA	CONSTRUIDA EN OBRA CON FABRICA DE LADRILLO
	ARQUETA SEPARADORA DE GRASAS	CONSTRUIDA EN OBRA CON FABRICA DE LADRILLO
	REJA CON CANAL DE EVACUACION	
	ARQUETA SEPARADORA ARENERA	CONSTRUIDA EN OBRA CON FABRICA DE LADRILLO
	CAZOLETA EN CUBIERTA	
	POZO	PREFABRICADA DE HORMIGON

proyecto básico y de ejecución de equipamiento deportivo (campo de futbol y servicios auxiliares) en Harzabal (Deba)



DEBAko UDALA

**11.1**

ESCALA 1 : 100 ESKALA

**MECANICAS. SANEAMIENTO Y EXTINCION.**

ABRIL 2.004 APIRILA

Eragilea DEBAko UDALA

Parque Empresarial Zuato Zuato Kalea 1 Pta. 1º Of. 6 20018 San Sebastián T+34 943 313 016 F+34 943 313 017 inconorjg@grupojg.com www.grupojg.com


**INCONORJG**

JUAN JOSE IRURETAGOYENA OSUNA Ingeniero Industrial Colegiado nº 2.307

L.PAGAEGI BILBAO Arkitektoa Talde egilea

A.ERREA OIARZABAL Arkitektoa

SABA arkitektoak sl

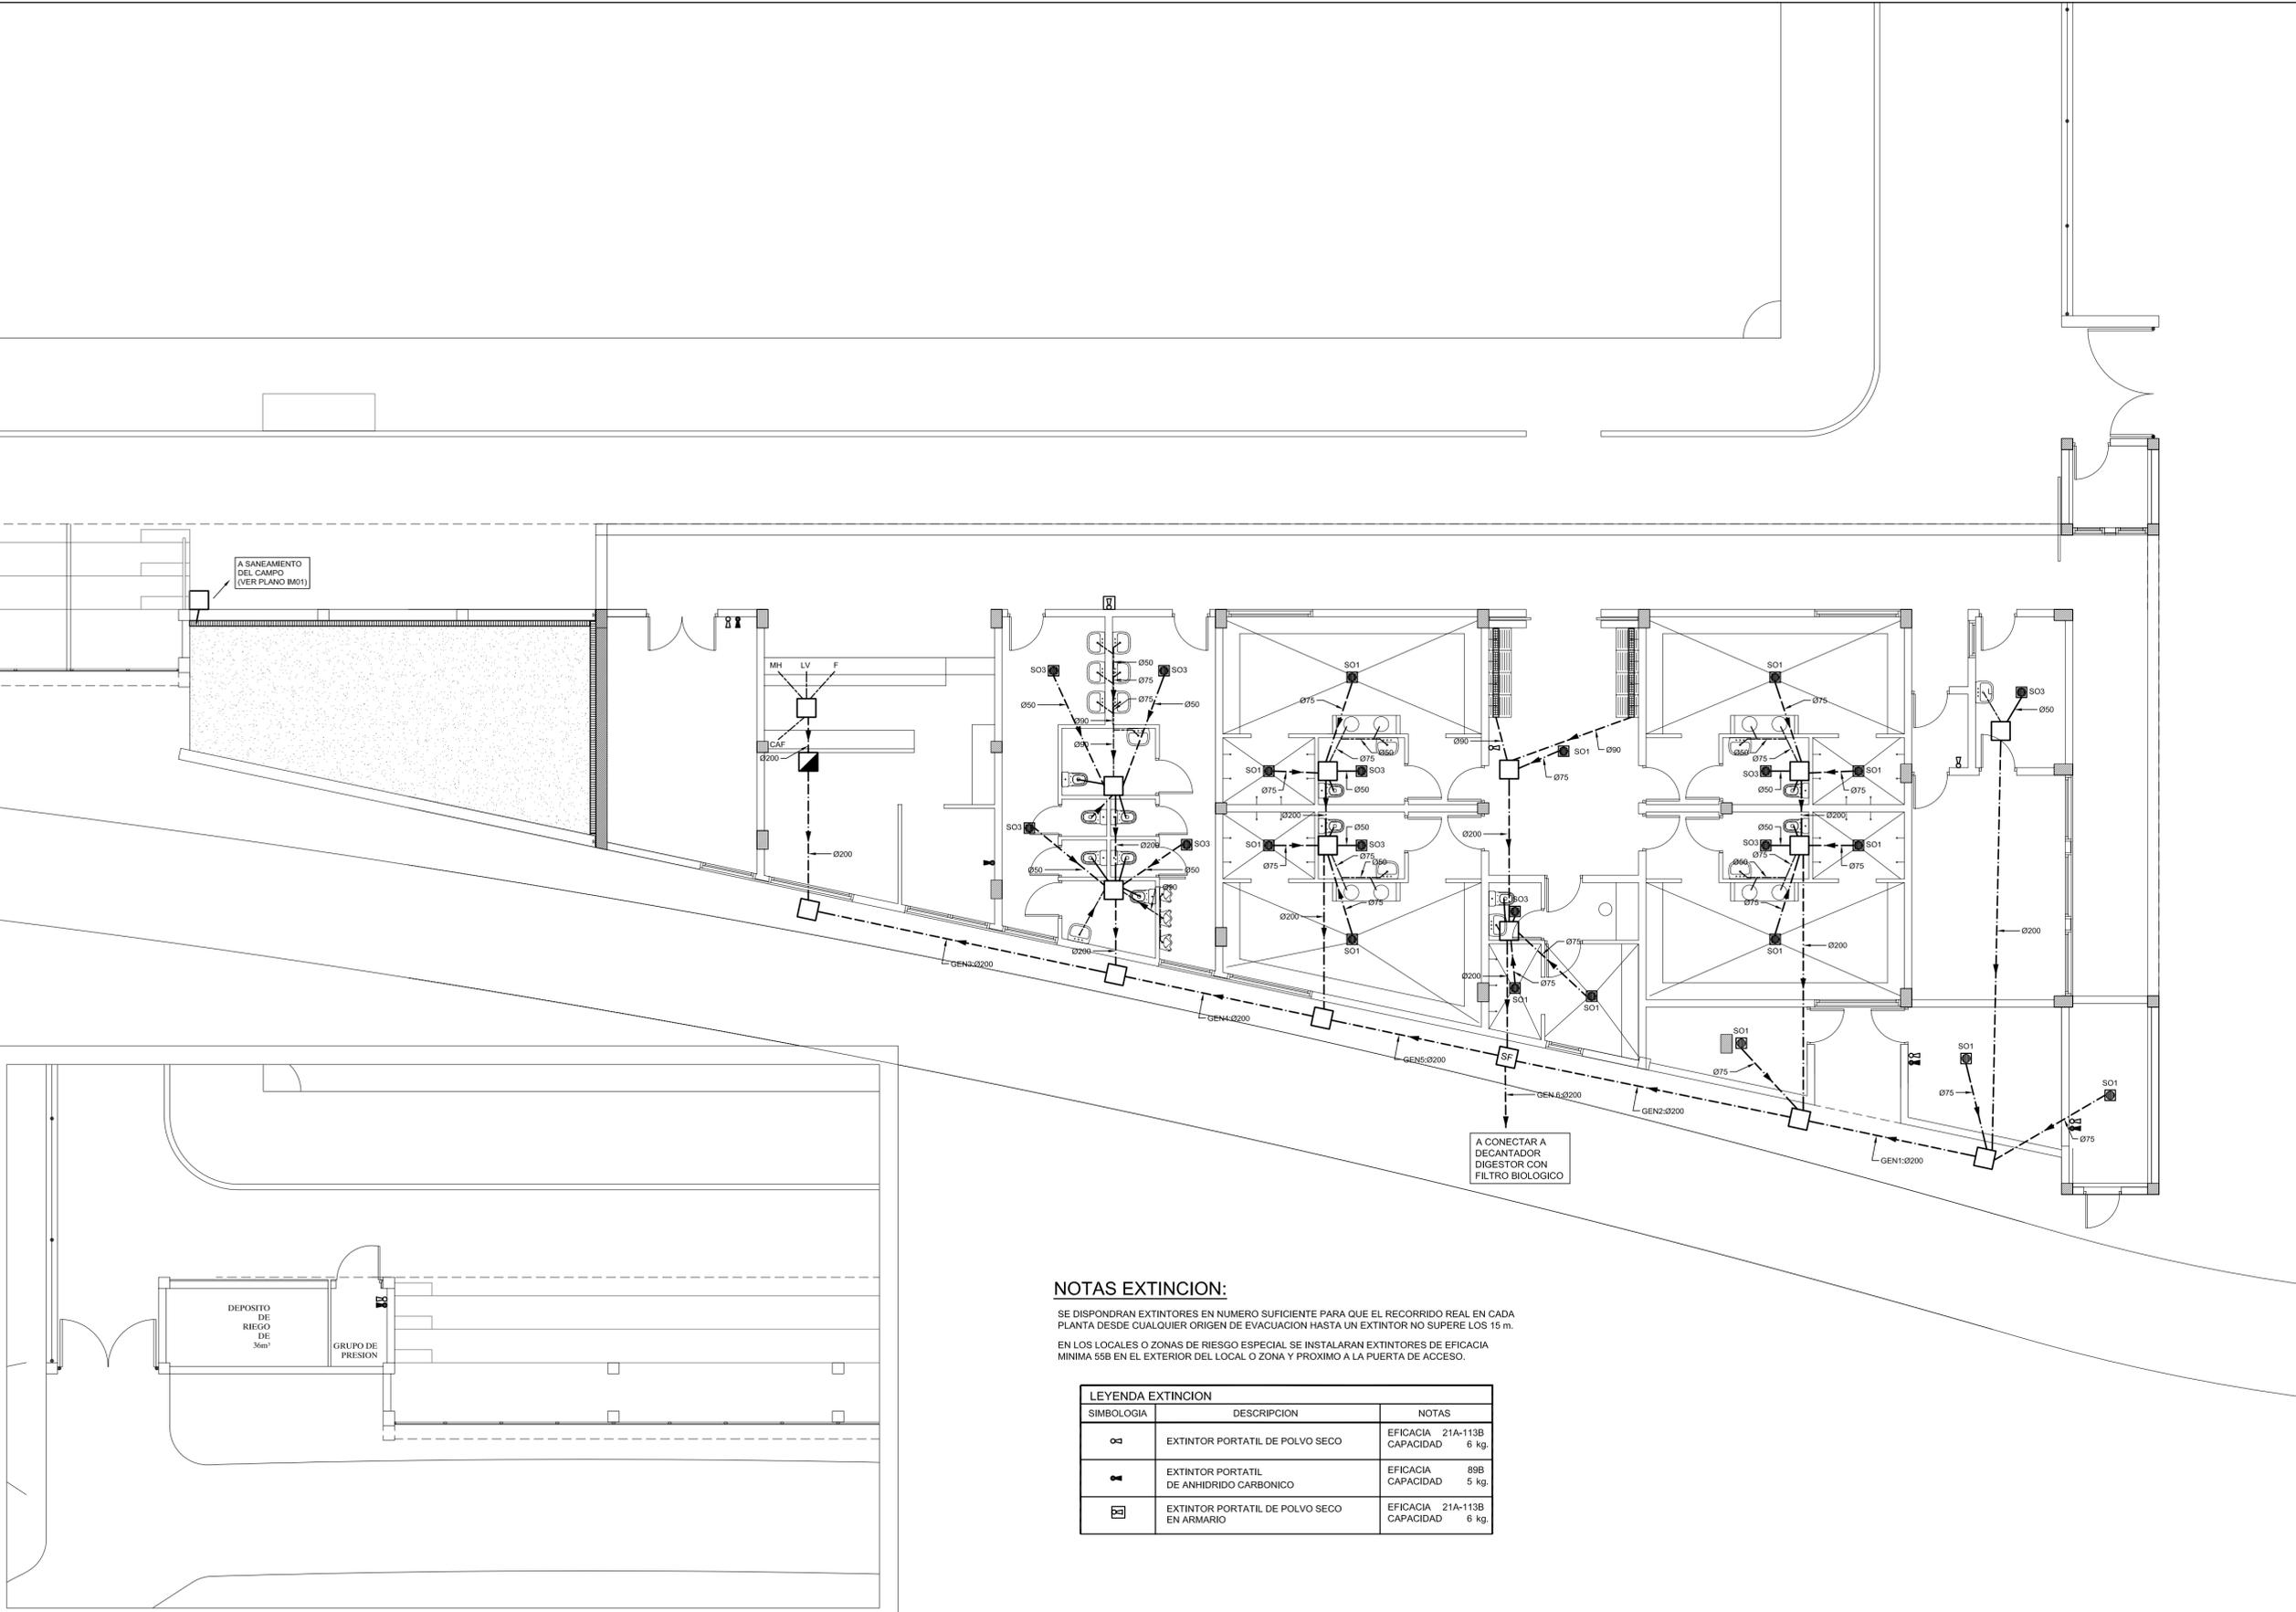

**NOTAS EXTINCION:**

SE DISPONDRAN EXTINTORES EN NUMERO SUFICIENTE PARA QUE EL RECORRIDO REAL EN CADA PLANTA DESDE CUALQUIER ORIGEN DE EVACUACION HASTA UN EXTINTOR NO SUPERE LOS 15 m. EN LOS LOCALES O ZONAS DE RIESGO ESPECIAL SE INSTALARAN EXTINTORES DE EFICACIA MINIMA 55B EN EL EXTERIOR DEL LOCAL O ZONA Y PROXIMO A LA PUERTA DE ACCESO.

LEYENDA EXTINCION		
SIMBOLOGIA	DESCRIPCION	NOTAS
	EXTINTOR PORTATIL DE POLVO SECO	EFICACIA 21A-113B CAPACIDAD 6 kg.
	EXTINTOR PORTATIL DE ANHIDRIDO CARBONICO	EFICACIA 89B CAPACIDAD 5 kg.
	EXTINTOR PORTATIL DE POLVO SECO EN ARMARIO	EFICACIA 21A-113B CAPACIDAD 6 kg.