


**DETALLE ARQUETA ARENERA**  
E:1/20

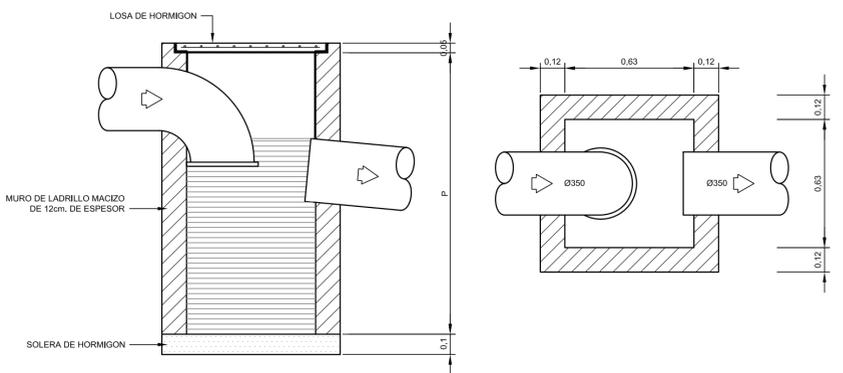

**NOTA:**

LOS DESAGÜES INDIVIDUALES DE CADA APARATO SANITARIO SE REALIZARAN CON TUBO DE PVC SEGUN UNE-EN 1329-1 DE LOS SIGUIENTES DIAMETROS:


- L LAVABO Ø40
- I INODORO Ø110
- U URINARIO Ø50
- LB LAVABOTAS Ø50
- F FREGADERO Ø50
- S01 SUMIDERO Ø75
- S03 SUMIDERO Ø50
- MH MAQUINA HIELO Ø50
- CAF CAFETERA Ø50
- LV LAVAVAJILLAS Ø50

LAS DIMENSIONES DE LAS ARQUETAS EN FUNCION DEL DIAMETRO DEL COLECTOR DE SALIDA SERAN LAS SIGUIENTES:


- Ø110 Y Ø125 370x370 mm.
- Ø160 370x510 mm.
- Ø200 510x510 mm.
- Ø250 630x510 mm.
- Ø300 630x630 mm.

LEYENDA SANEAMIENTO		
SIMBOLOGIA	DESCRIPCION	NOTAS
---	TUBERIA DE DESAGÜE ENTERRADA DE PVC. FECALES	UNE-EN 1401
---	TUBERIA DE DESAGÜE ENTERRADA DE PVC. PLUVIALES	UNE-EN 1401
---	TUBERIA DE DESAGÜE COLGADA DE PVC. PLUVIALES	SEGUN UNE-EN 1329-1 TIPO BD
---	TUBERIA DE DESAGÜE DE PVC	SEGUN UNE-EN 1329-1 TIPO B
⊙ (P-1)	BAJANTE AGUAS PLUVIALES	PVC SEGUN UNE-EN 1329-1 TIPO B
⊙ (F-1)	BAJANTE AGUAS FECALES	PVC SEGUN UNE-EN 1329-1 TIPO B
⊠	SUMIDERO	
□	ARQUETA	CONSTRUIDA EN OBRA CON FABRICA DE LADRILLO
⊠ SF	ARQUETA SIFONICA	CONSTRUIDA EN OBRA CON FABRICA DE LADRILLO
⊠	ARQUETA SEPARADORA DE GRASAS	CONSTRUIDA EN OBRA CON FABRICA DE LADRILLO
⊠	REJA CON CANAL DE EVAGUACION	
⊠	ARQUETA SEPARADORA ARENERA	CONSTRUIDA EN OBRA CON FABRICA DE LADRILLO
⊠	CAZOLETA EN CUBIERTA	
○	POZO	PREFABRICADA DE HORMIGÓN

DETALLE: **ARQUETA SIFONICA** CODIGO: 1CB-21  
ESCALA: s/e EDICION: FEBRERO 97

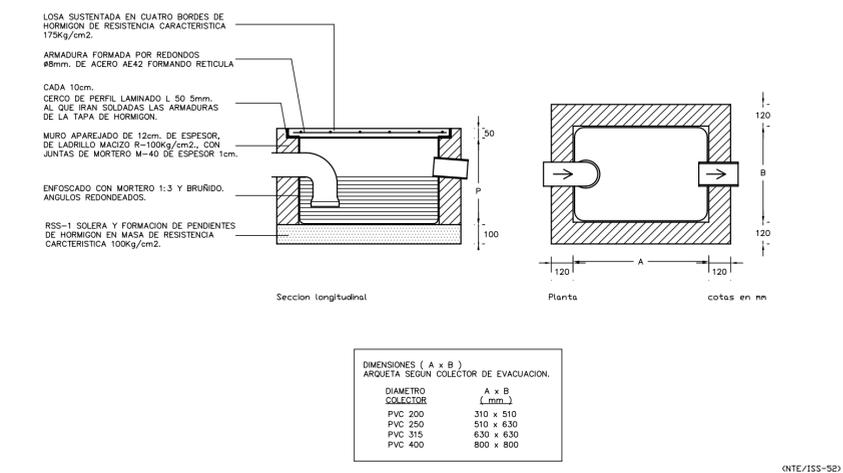

**COMPACTO DECANTADOR-DIGESTOR CON FILTRO BIOLÓGICO**

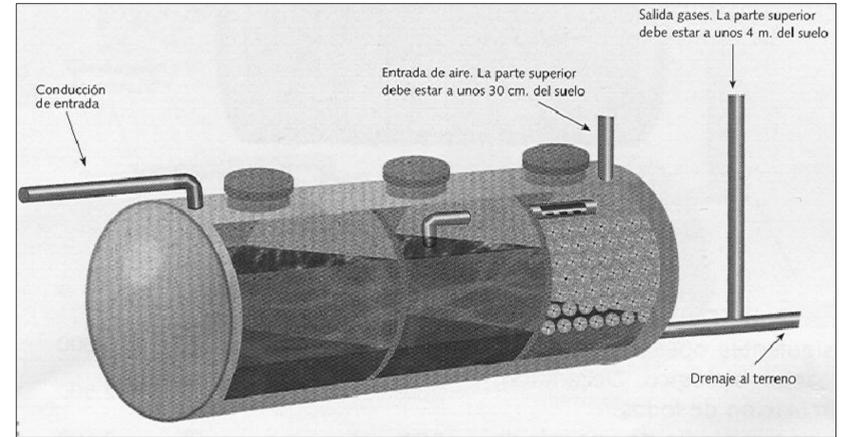

proyecto básico y de ejecución de equipamiento deportivo (campo de futbol y servicios auxiliares) en Harzabal (Deba)



DEBAKO UDALA

**14.3**

ESCALA 1 : 400 ESKALA

**MECANICAS. SANEAMIENTO. DETALLES.**

ABRIL 2.004 APIRILA

Eragilea DEBAKO UDALA

Parque Empresarial Zuzatu Zuzatu Kalea 1 Pta. 1º Of. 6 20018 San Sebastián T+34 943 313 016 F+34 943 313 017 inconorjg@grupojg.com www.grupojg.com

**INCONORJG**

JUAN JOSE IRURETAGOYENA OSUNA Ingeniero Industrial Colegiado nº 2.307

L.PAGAEGI BILBAO Arkitektoa Talde egilea

A.ERREA OIARZABAL Arkitektoa

SABA arkitektoaksl