




MARCAJE TIPO I.

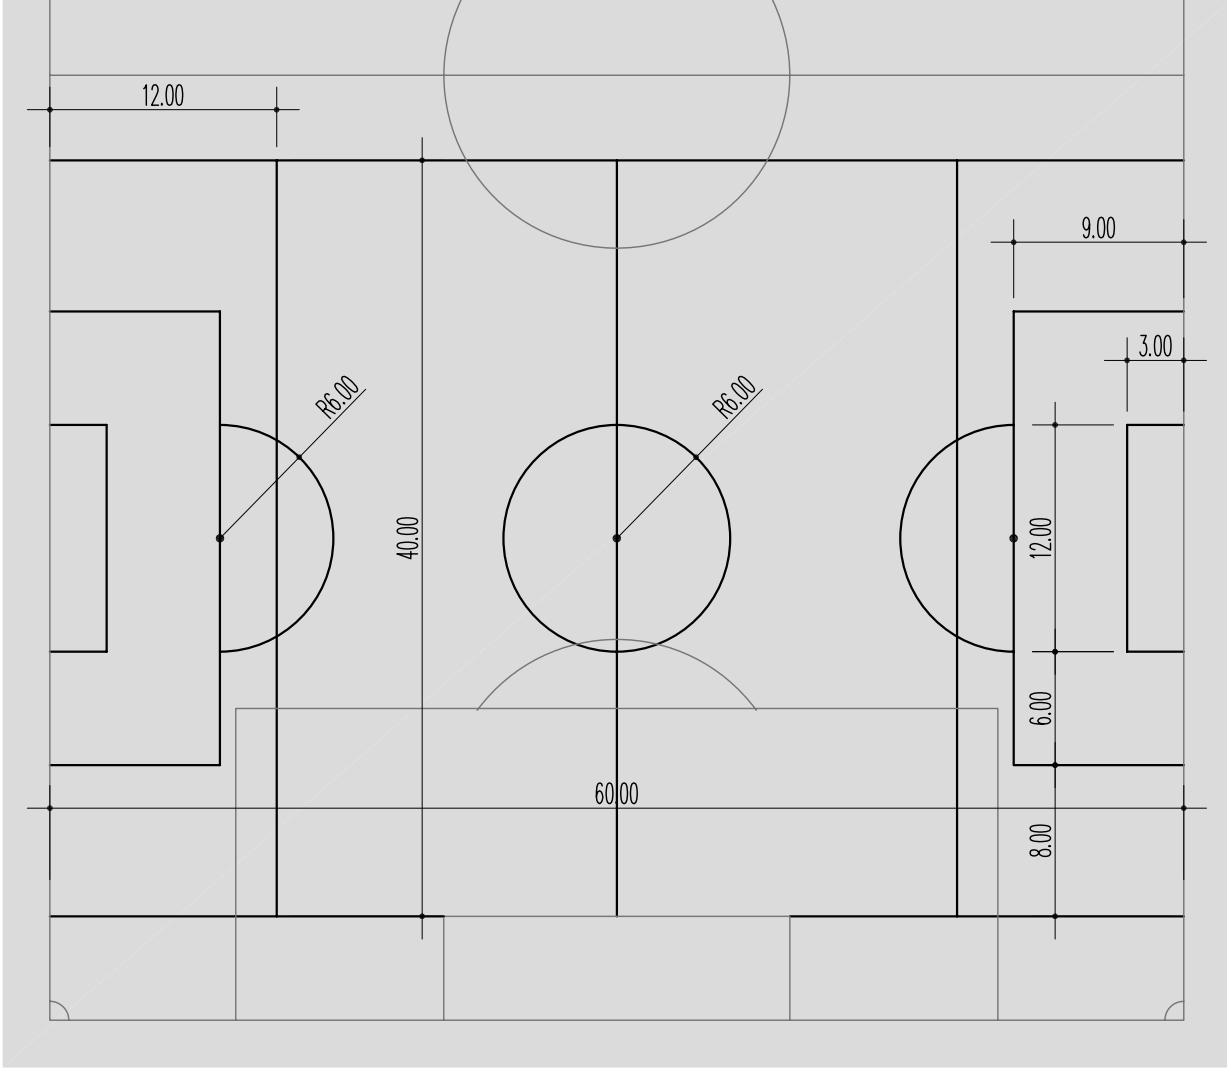


MARCAJE TIPO II.

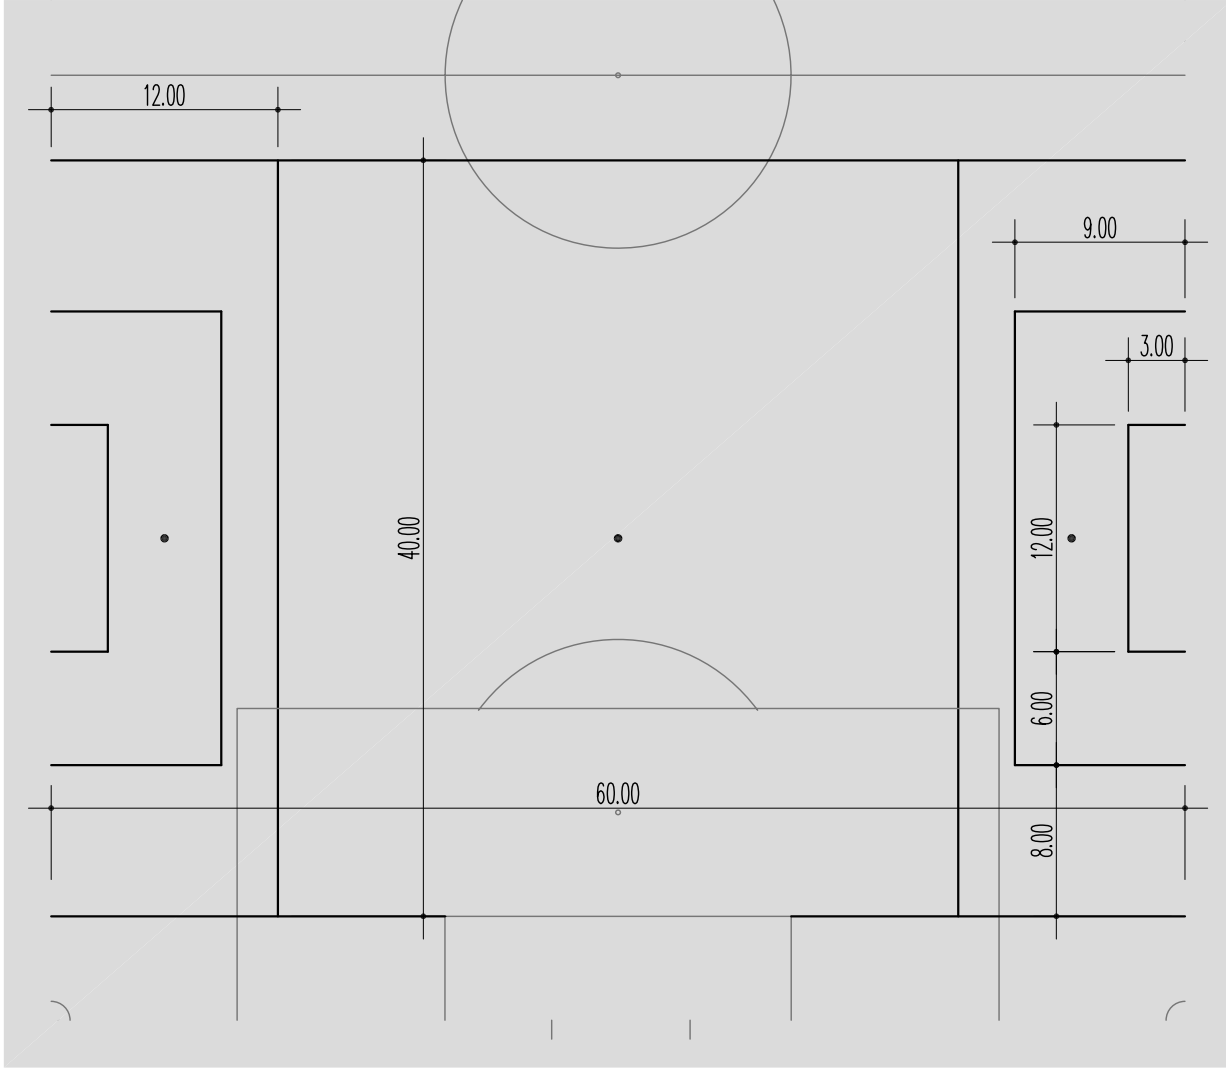

MARCAJE TIPO III.

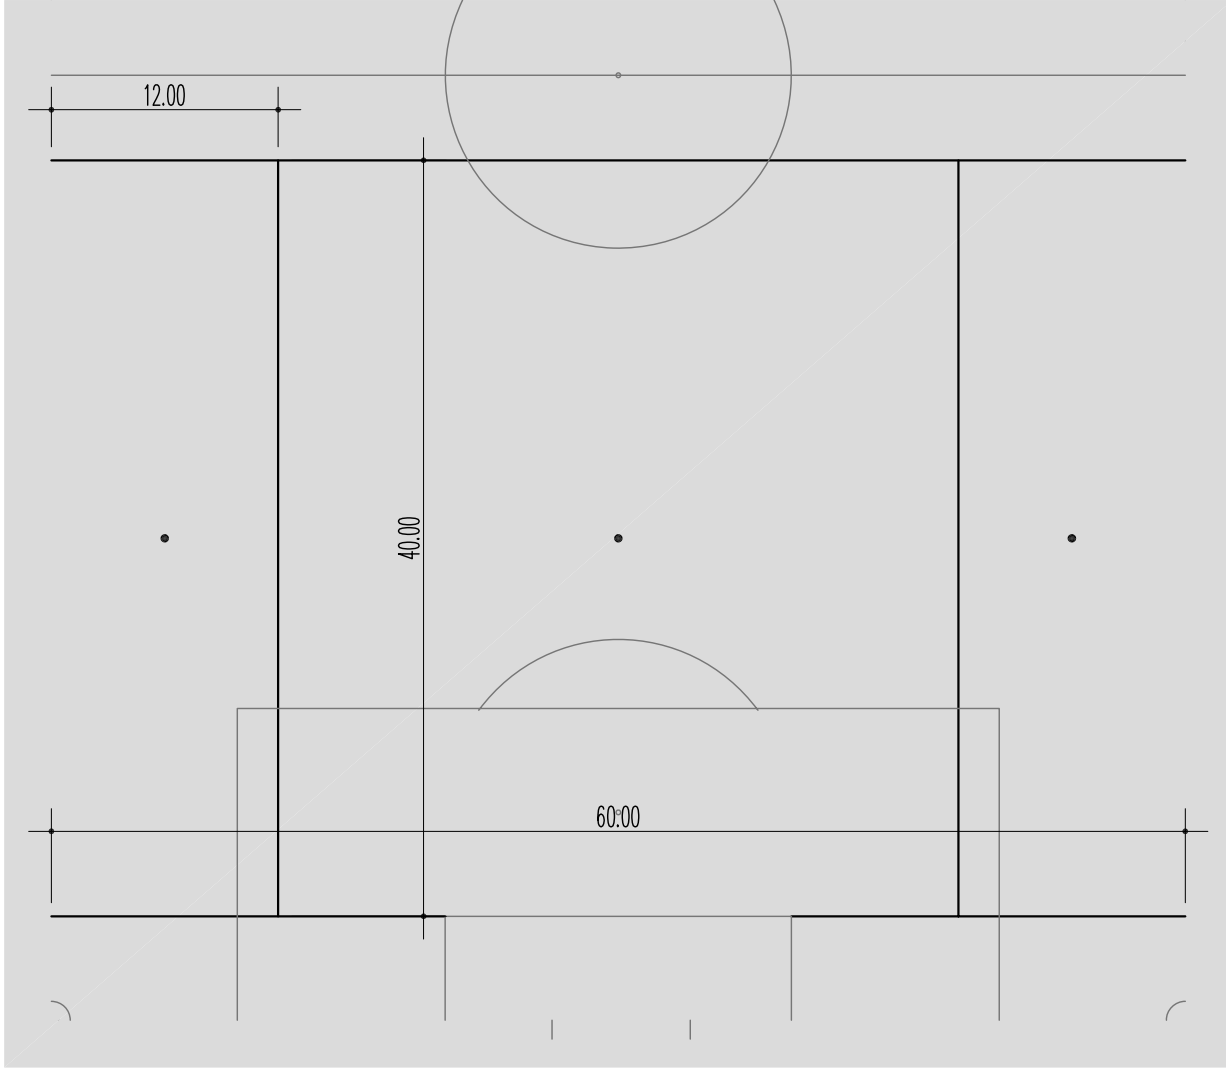

proyecto básico y de ejecucion
de
equipamiento deportivo
(campo de futbol y servicios auxiliares)
en
Harzabal (Deba)

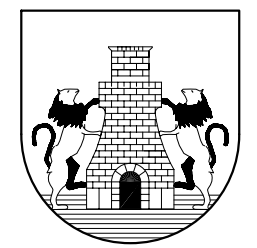

DEBAko UDALA

14.9

ESCALA 1 : 400 ESKALA


OPCIONES DE MARCAJE
DE FÚTBOL 7.

ABRIL 2.004 APIRILA

Eragilea
DEBAko UDALA



L. PAGAEGI BILBAO
Arkitektoa
Talde egilea

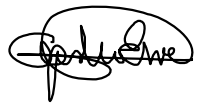

A. ERREA OIARZABAL
Arkitektoa

SABAI arkitektoaksl