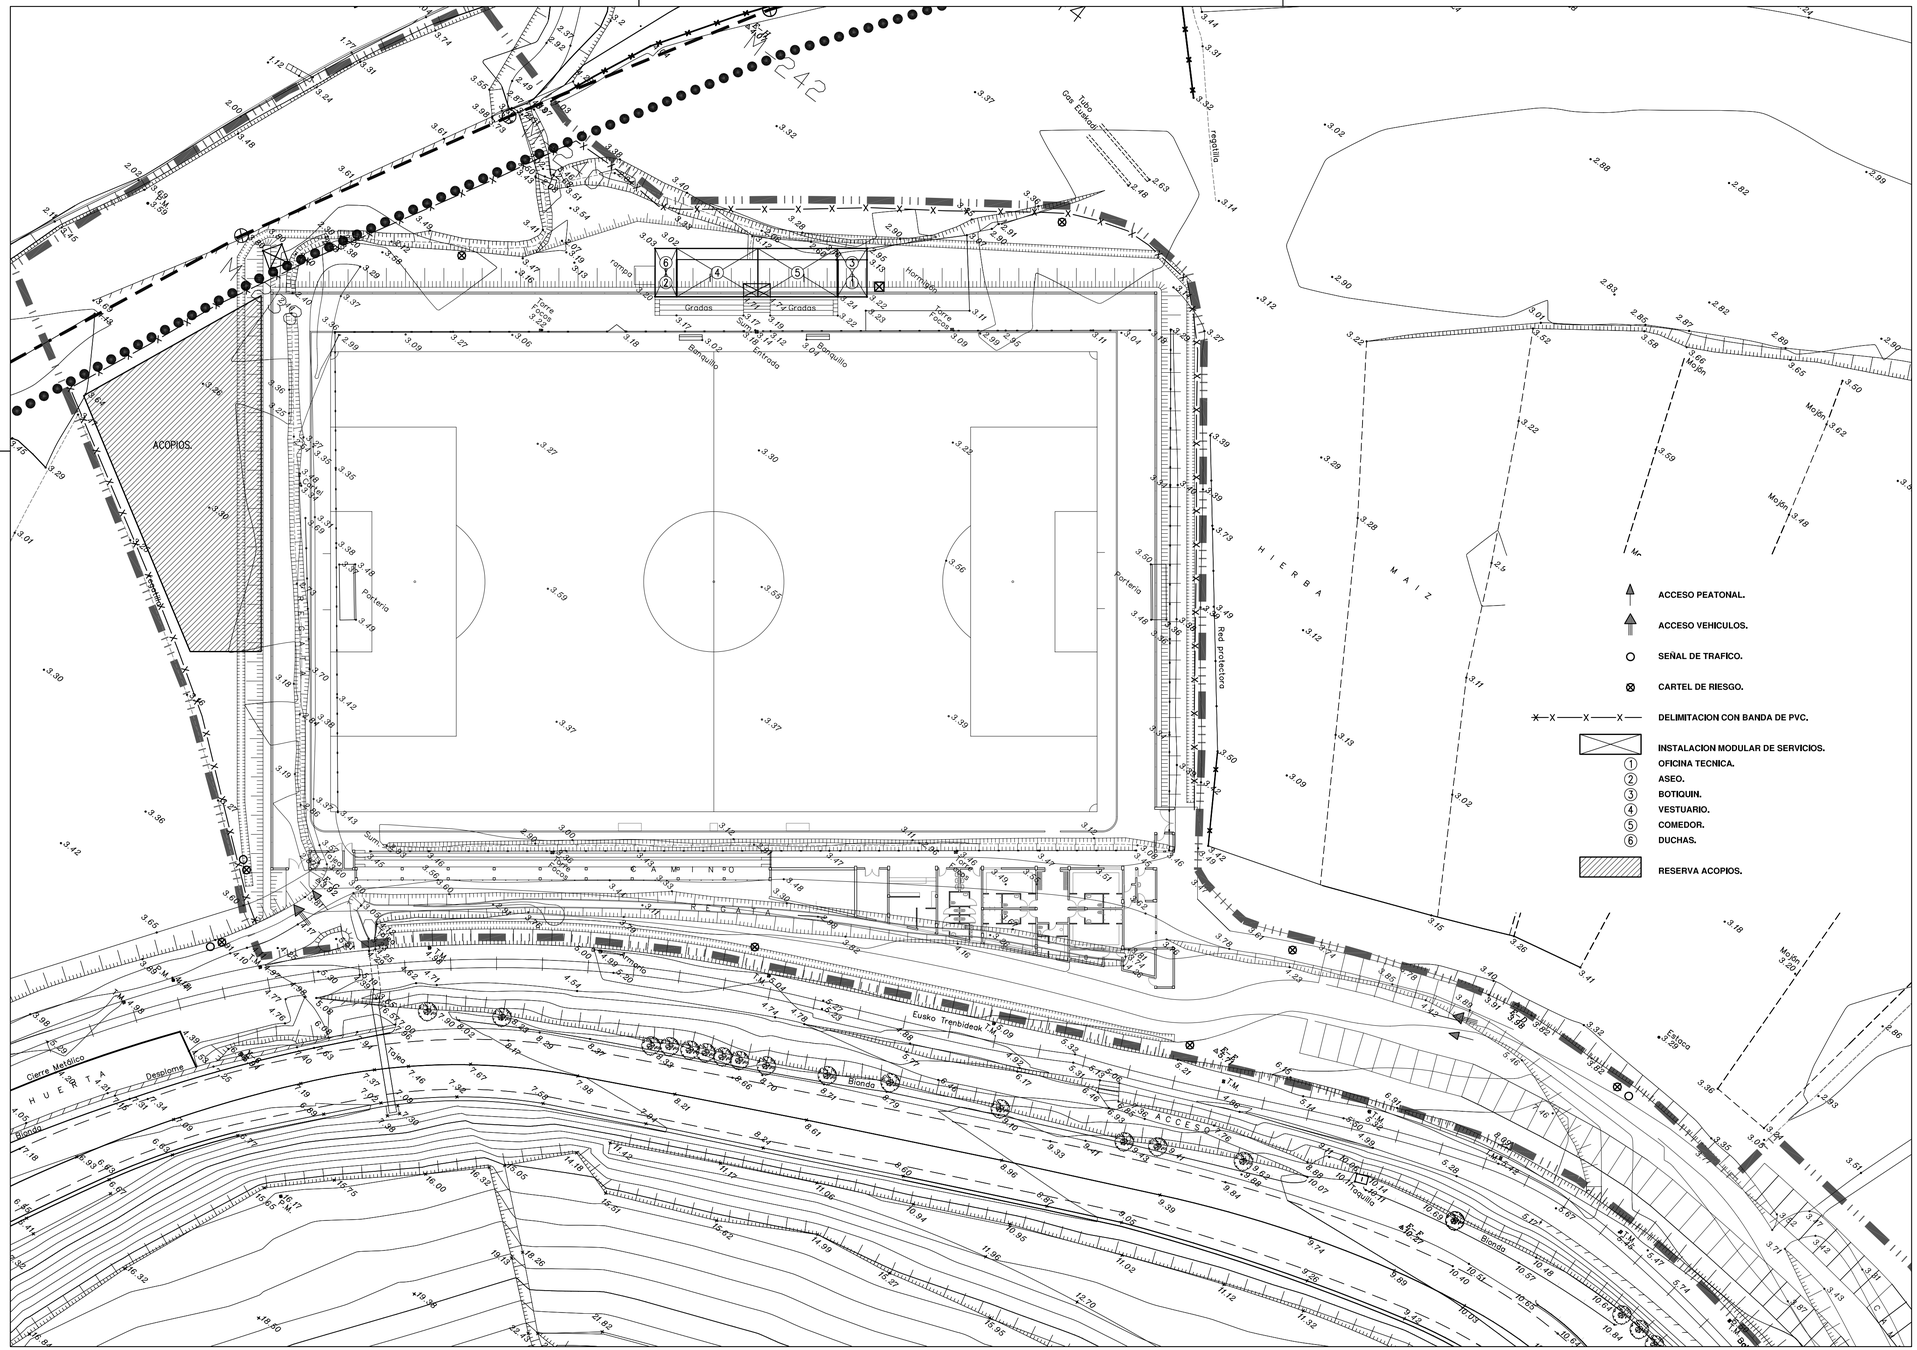

DELIMITACION DEL SISTEMA GENERAL DE EQUIPAMIENTO DEPORTIVO

DESLINDE DEL DOMINIO PUBLICO MARITIMO - TERRESTRE. APROBADO POR O.M. 30-07-01, REF. DL-47-GIPUZKOA

SERVIDUMBRE DE TRANSITO (6m.)

estudio de seguridad y salud de equipamiento deportivo (campo de futbol y servicios auxiliares) en Harzabal (Deba)

DEBAko UDALA

2

ESCALA 1 : 400 ESKALA

ORGANIZACION DE LA OBRA.

ABRIL 2.004 APIRILA

Eragilea
DEBAko UDALA

LUIS ARIZ ESKISABEL.
Aparejadorea
Egilea