

Debako arau subsidiarioen berrikuspena.
revisión de las normas subsidiarias de Deba.

TEXTU BATERATUA
TEXTO REFUNDIDO




antolatzailea: Luciano Pagaegi
agintaria: Agustín Irujo
arabakoa: Juan Lande
EGAN EL
1988

ANTOLAMENDUA
Lurraldearen egitura erokora.
Lurzoruen sailkapena

ORDENAZIOA
Estruktura general del territorio.
Clasificación del suelo

plano nº
4.7
planoa

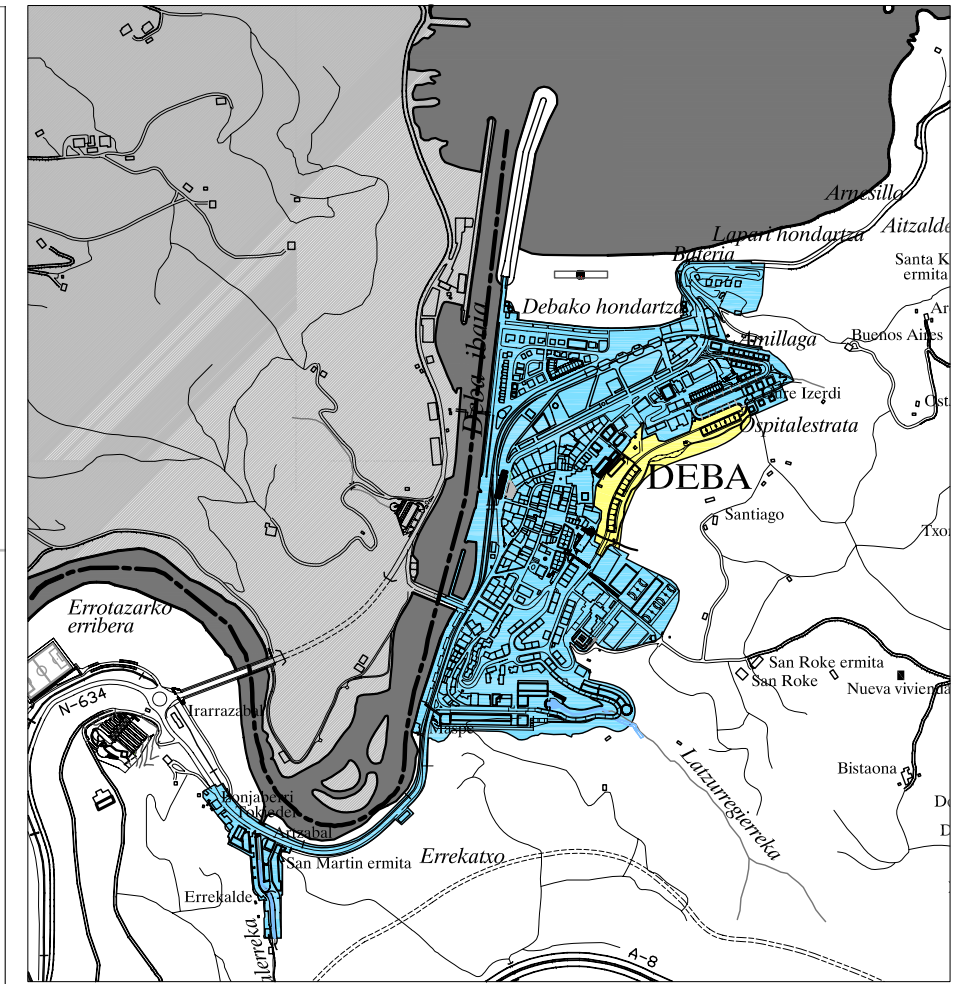

**DEBAKO PLANGINTZARAKO
ARAU SUBSIDIARIOAK
NORMAS SUBSIDIARIAS DE
PLANEAMIENTO DE DEBA**

**5. ALDAKETA AU.12 OSIOKO EREMUARI DAGOKIONA
MODIFICACIÓN Nº5 REFERIDA AL ÁREA DE OSIO AU.12**

**I. INFORMAZIOA
I. INFORMACION**

PLANOA Zbk. **ESTADO LEGAL ACTUAL.**
REVISIÓN NN.SS. MARZO 2.007

1.2

**ESTRUCTURA GENERAL DEL TERRITORIO.
CLASIFICACION DEL SUELO**

PLANO Nº

ESKALA 1/15.000 ESCALA

ABENDUA 2016 DICIEMBRE

ERAGILEA: Debako Udala

TALDE ERAGILEAK: SABAI arkitektoak

Luciano Pagaegi Bilbao, arkitektoa