




PLANO COMPARATIVO +0.00
SECCION 6.

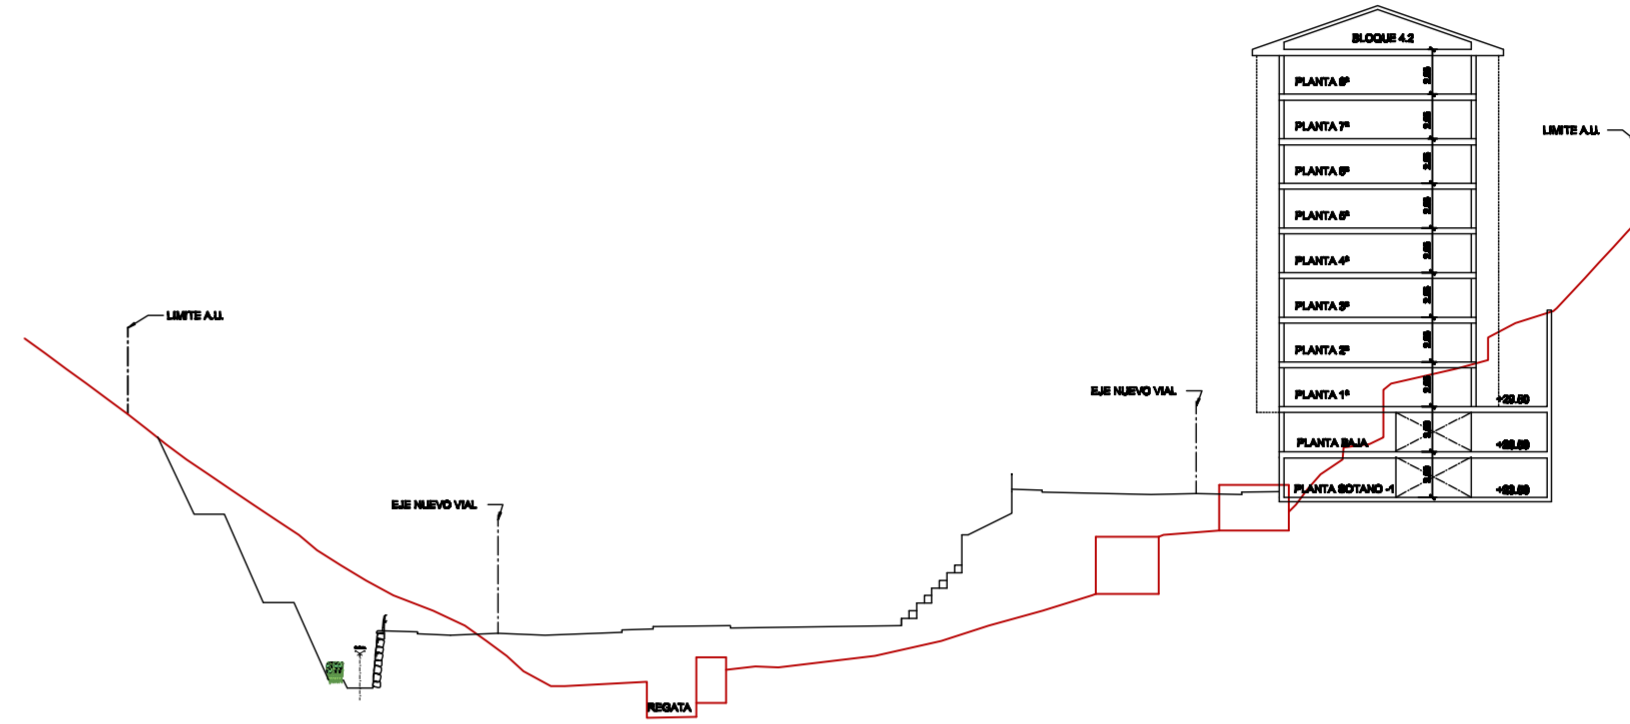

PLANO COMPARATIVO +0.00
SECCION 7.

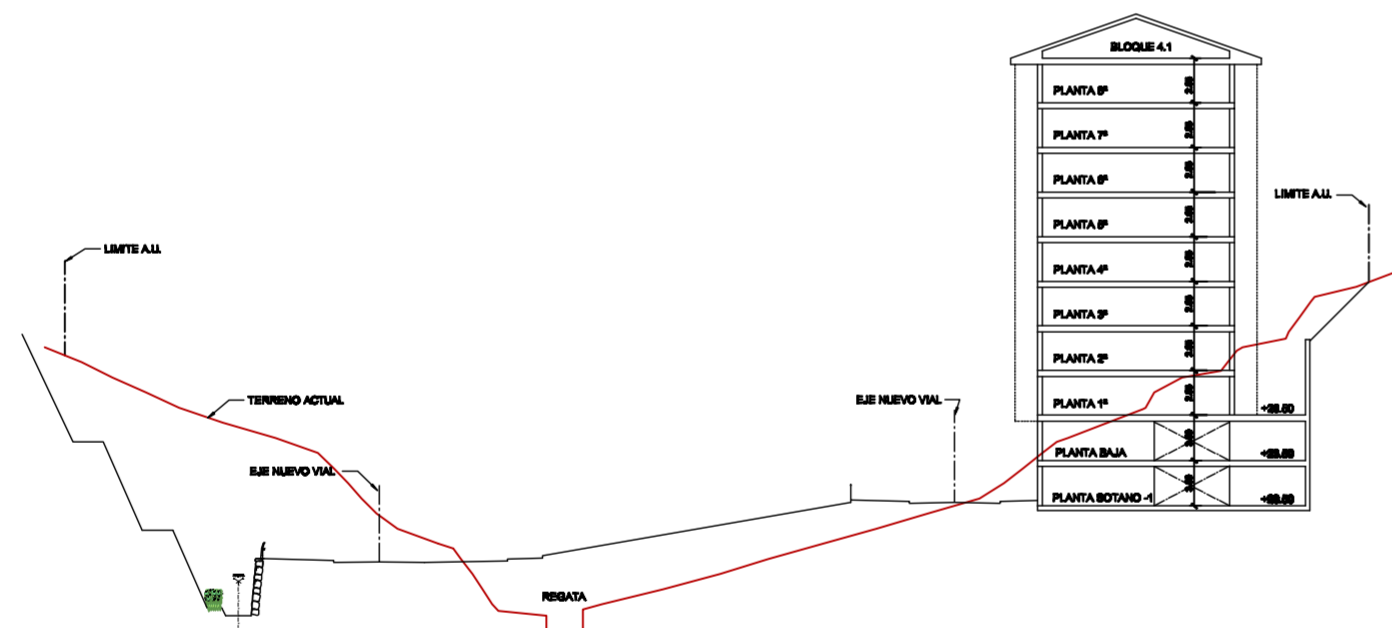

PLANO COMPARATIVO +0.00
SECCION 8.

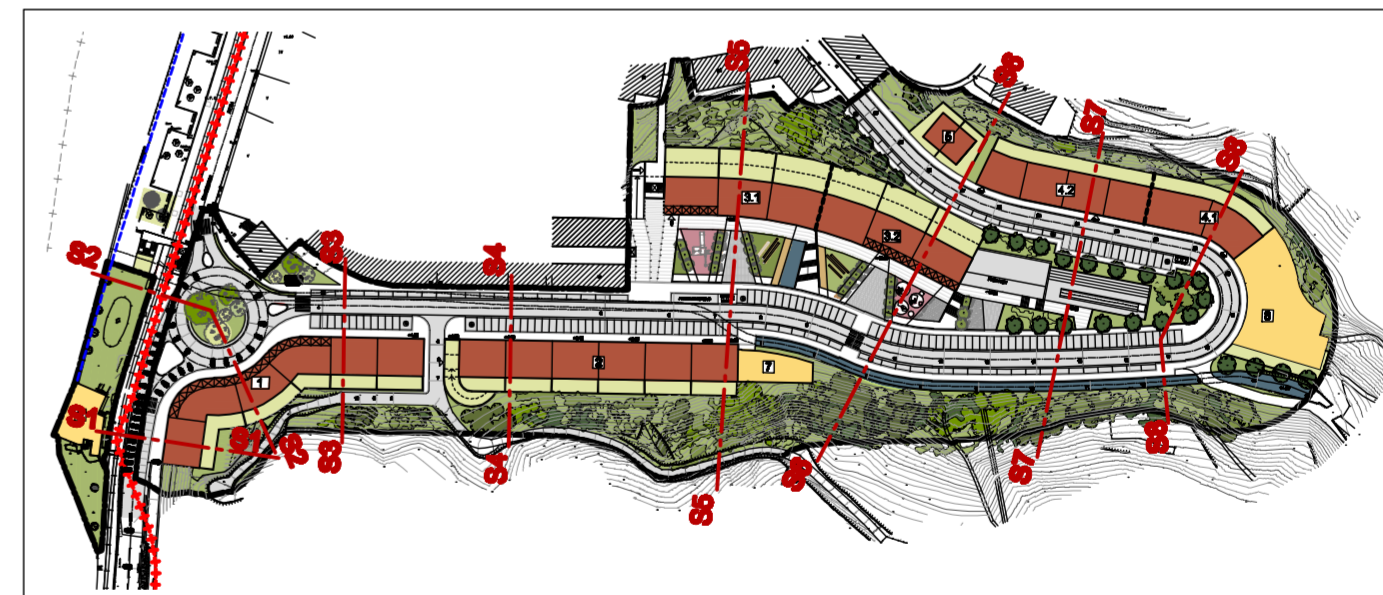

ARQUITECTOS:

 JAVIER CORTA ECHANIZ PATXI CORTA ECHANIZ JAVIER CORTA MARTINEZ
 PROMOTOR:
 URBALDE DEBA, S.L.

TEXTO REFUNDIDO
 PLAN ESPECIAL DE ORDENACION
 URBANA DEL A.U.12 "OSIO" EN DEBA

Proyecto:
 SECCIONES GENERALES (II)

Proyecto Nº: 2371
 Fecha: SEPTIEMBRE
 2008
 Pieza: 2371.PE04
 Escala: 1/500

Plano Nº:
 24