




ESCALAS { HORIZONTAL = 500
VERTICAL = 500

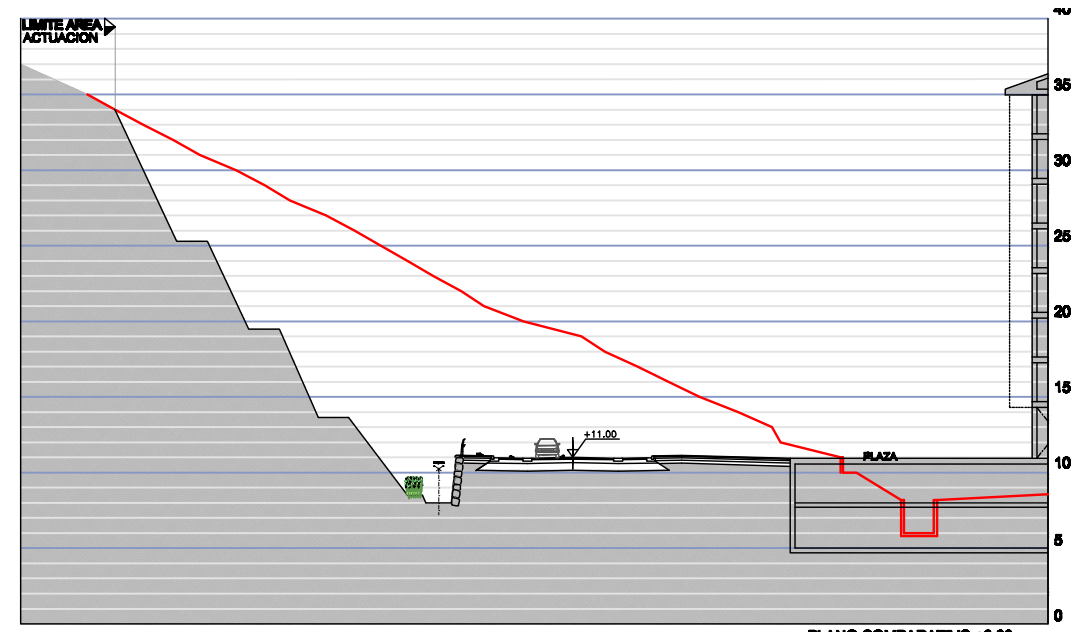


"SECCION A" TRANSVERSAL DE REGATA

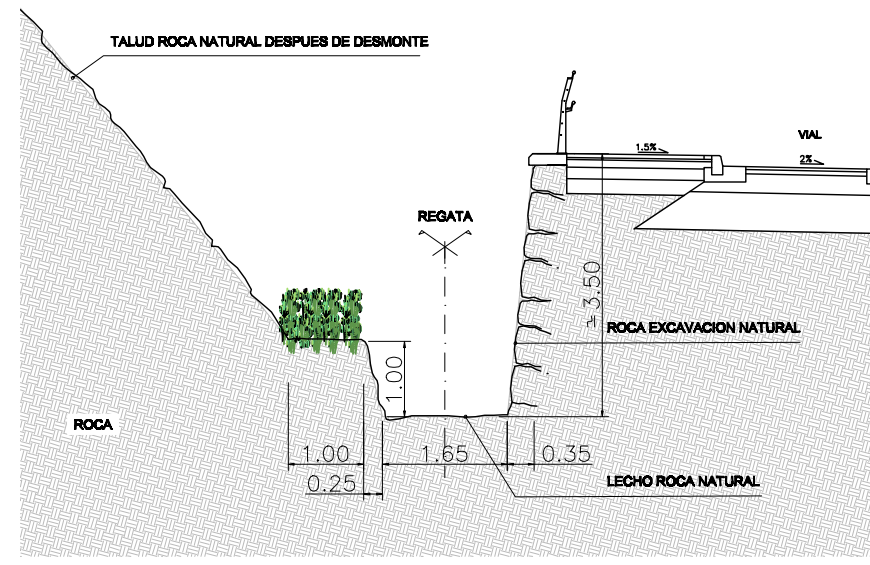

SECCION TIPO REGATA
Escala: 1/25

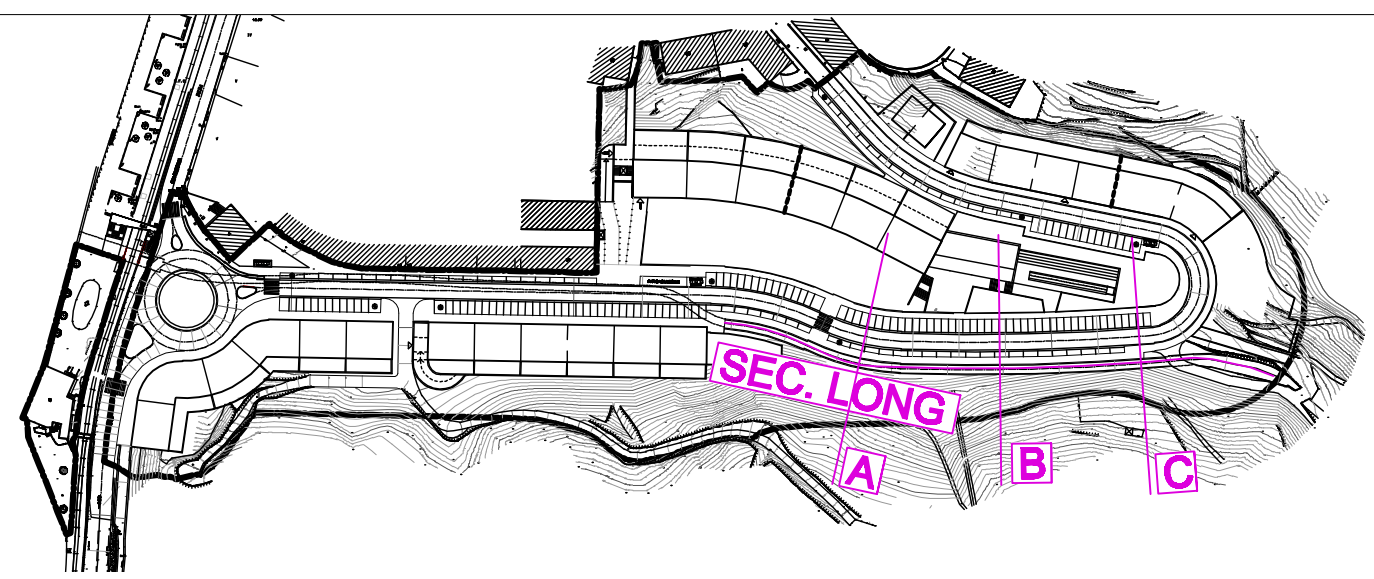


ESCALAS { HORIZONTAL = 500
VERTICAL = 500

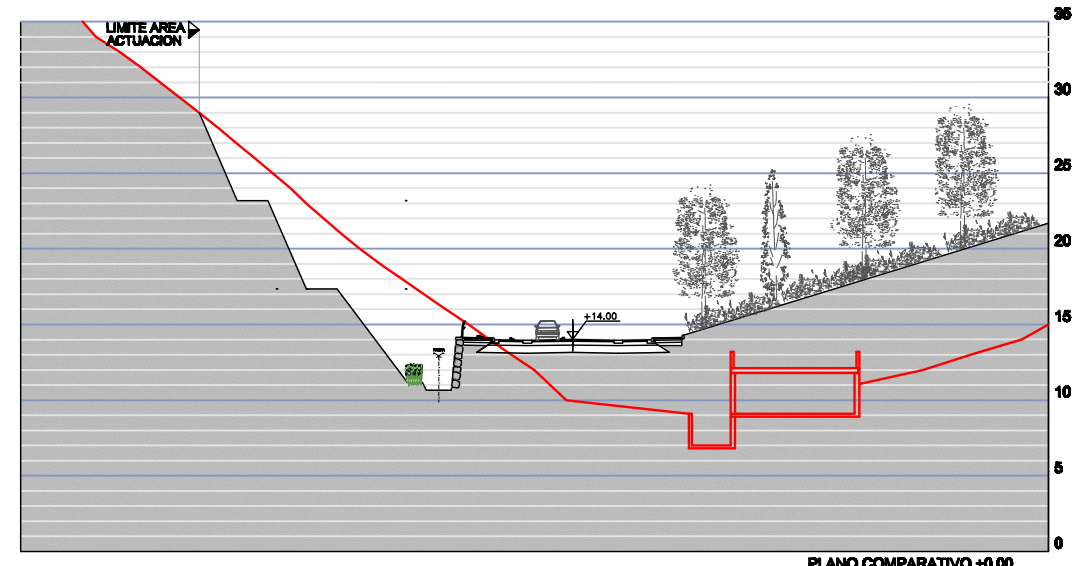


"SECCION B" TRANSVERSAL DE REGATA

ESCALAS { HORIZONTAL = 500
VERTICAL = 500

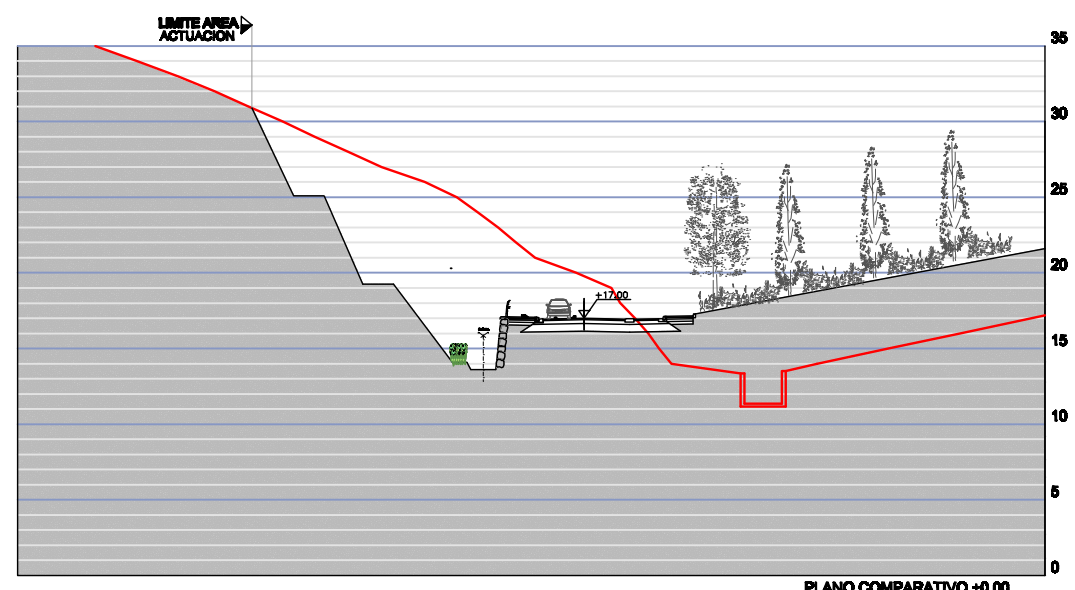

"SECCION C" TRANSVERSAL DE REGATA

{ HORIZONTAL = 500
VERTICAL = 500

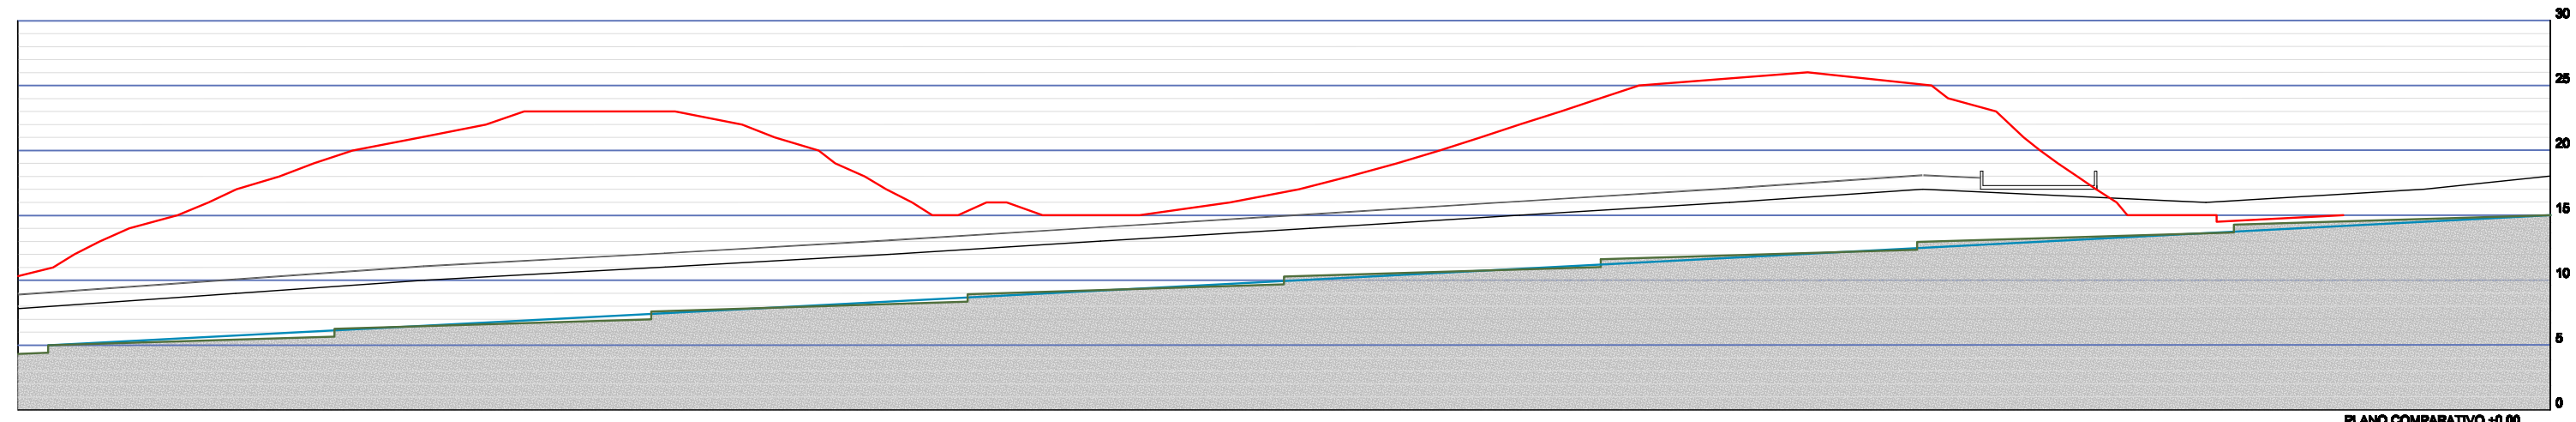

SECCION LONGITUDINAL DE REGATA



— ESTADO ACTUAL
— REGATA

ARQUITECTOS:
JAVIER CORTA ECHANIZ PATXI CORTA ECHANIZ JAVIER CORTA MARTINEZ
PROMOTOR:
URBIALDE DEBA, S.L.

TEXTO REFUNDIDO
PLAN ESPECIAL DE ORDENACION URBANA DEL A.U.12 "OSIO" EN DEBA

Proyecto: SECCIONES REGATA

Proyecto Nº: 2371
Fecha: SEPTIEMBRE 2008
Piezas: 28/PROYECTO/REGA
Escala: 1/500

Plano Nº:
2.4.BIS