


I.-CARACTERISTICAS PARTICULARES

- | | |
|---|--|
| 1. SUPERFICIE TOTAL | 190,60 m ² |
| 2. ZONIFICACION PORMENORIZADA | SISTEMA LOCAL ESPACIOS LIBRES |
| 3. FUERA DE ORDENACIÓN | QUEDA FUERA DE ORDENACION CUALQUIER
AÑADIDO A LA U.E. F-1 |
| 4. SISTEMA DE ACTUACION | EXPROPIACION |
| 5. RELACION DE SUPERFICIES Y PROPIETARIOS | |

FINCA	TITULAR	
--	DESCONOCIDO	128,75
2012076	COMUNIDAD PROPIETARIOS ITURKALE 22	6,70
2012A76	COMUNIDAD PROPIETARIOS ZESTEROKOA PLAZA 1, 2	55,15

III.- GRAFICOS EMPLAZAMIENTO

ESCALA :1/2500

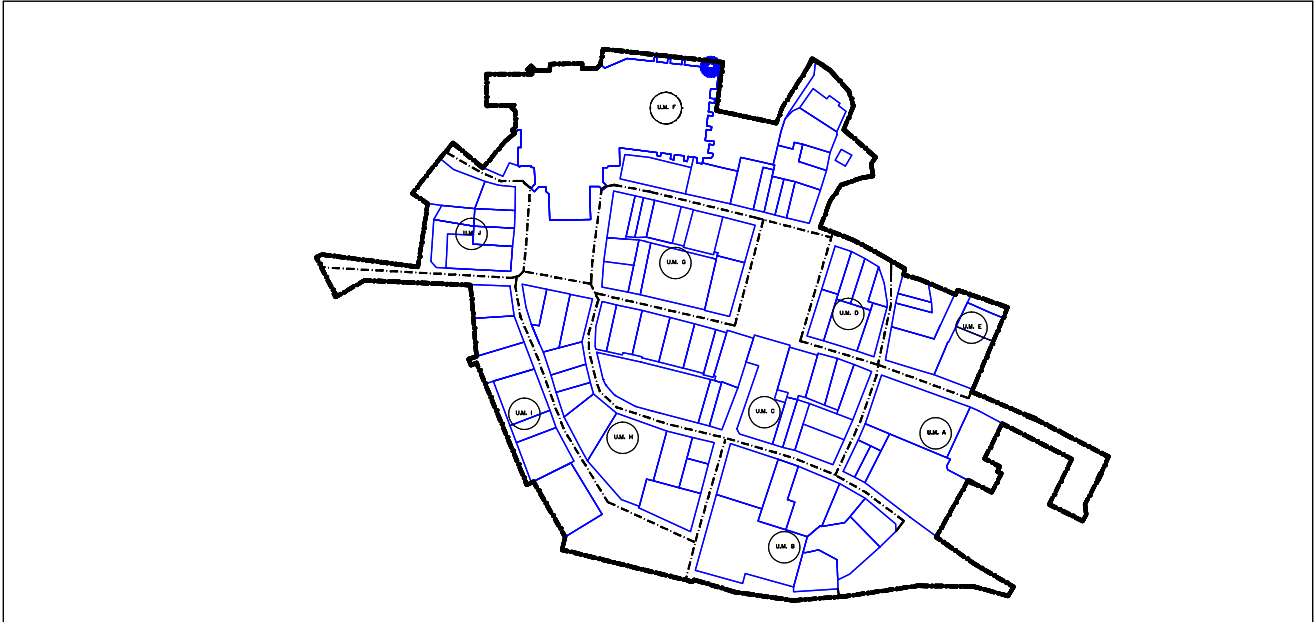


LEYENDA

	ACTUACION DE EJECUCION DE DOTACIONES PUBLICAS (A.E.D.P.)
	SISTEMA LOCAL RED VIARIA (RODADA-PEATONAL)
	SISTEMA LOCAL DE ESPACIOS LIBRES
	FUERA DE ORDENACION

ORDENACION PORMENORIZADA

ESCALA :1/500

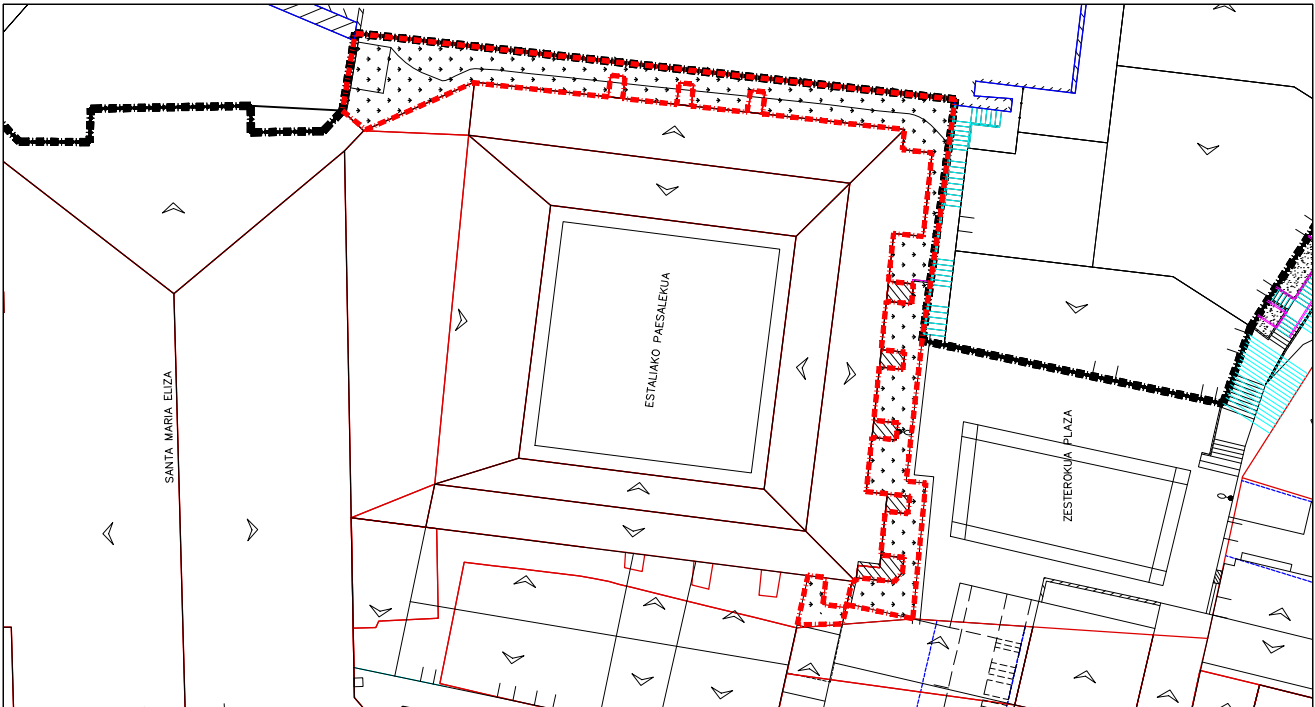

CLAUSTRO DE SANTA M^a LA REAL

A.E.D.P. F-12.5