

U.M.C LERSUNDI KALEA (1<sup>er</sup> porree)

U.M.H

U.M.I



U.M.J LERSUNDI ZEHARRA

U.M.J LERSUNDI KALEA (1<sup>er</sup> porree)

U.M.F PLAZA ZAHARRA

U.M.G LERSUNDI KALEA (1<sup>er</sup> porree)

FORUEN PLAZA

U.M.D LERSUNDI KALEA (1<sup>er</sup> porree)

U.M.E



U.M.J PLAZA ZAHARRA


U.M.G FORUEN PLAZA

U.M.D FORUEN PLAZA

**LEYENDA:**

- ADECUACIONES NULAS O LIGERAS
- ADECUACIONES MEDIAS O PROFUNDAS
- ELEMENTOS FUERA DE ORDENACION
- PERFIL OBLIGATORIO. (AMPLIACION O SUSTITUCION)
- NUEVA EDIFICACION. (AMPLIACION O SUSTITUCION)
- TRATAMIENTO DEL TIPO "ADECUACION MEDIA O PROFUNDA" HASTA TANTO NO SE SUSTITUYA, NO SIENDO ESTA PREVISIBLE EN EL PLAZO DE EJECUCION DEL PLAN.

**SITUACION:**

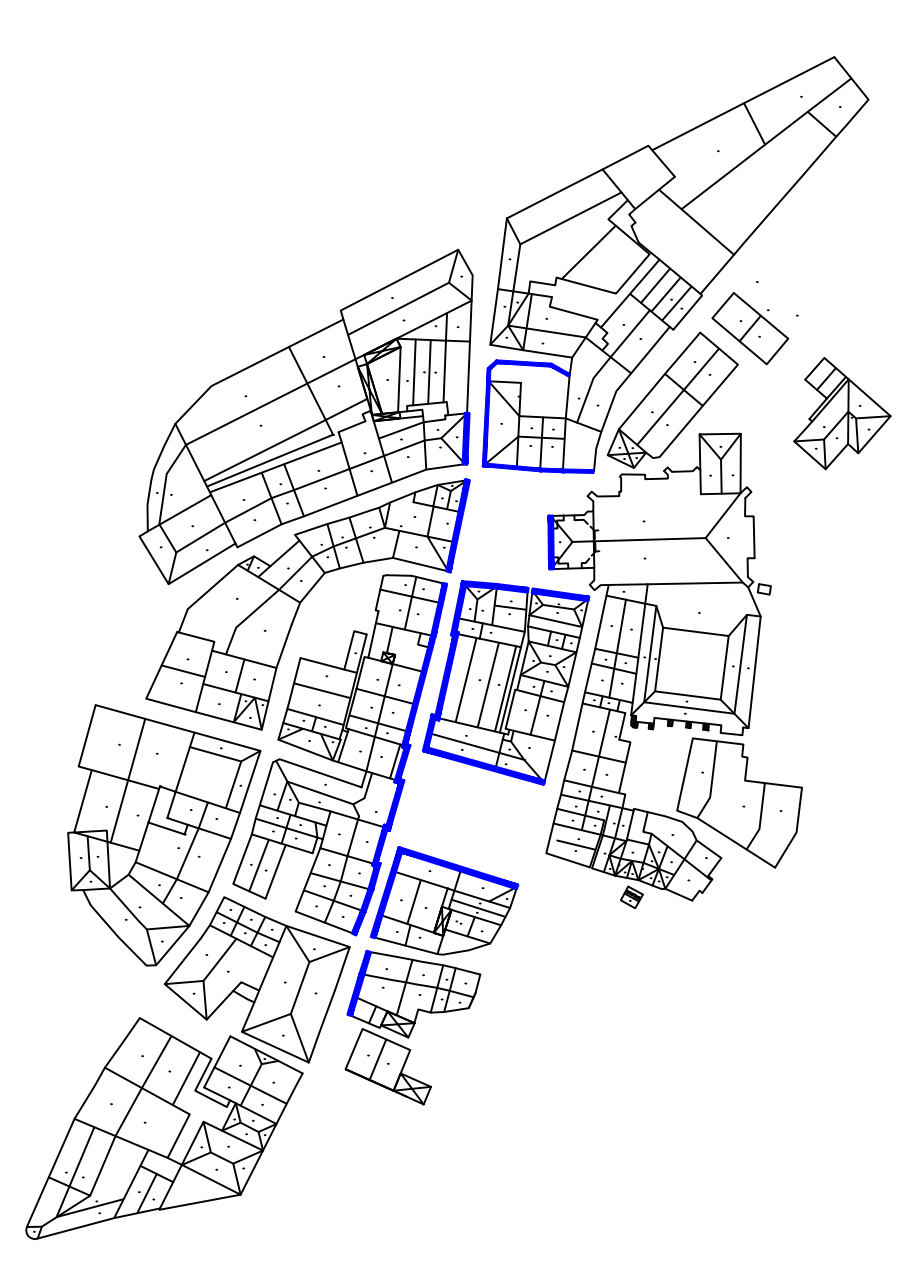

**DEBAKO ALDE ZAHARREKO  
BERRIKUNTZA PLAN BEREZIA**

**PLAN ESPECIAL DE REHABILITACION  
DEL CASCO HISTORICO DE DEBA**

2010 eko IRAILA  
SEPTIEMBRE 2010

**TEXTO REFUNDIDO  
TESTU BATERATUA**

PROPOSATURIKO ALTYAERA OROKORRAK: U.M. C-D-E-F-G-H-I-J  
 LERSUNDI KALEA-FORUEN PLAZA-PLAZA ZAHARRA,  
 ALZADOS GENERALES PROPUESTOS: U.M. C-D-E-F-G-H-I-J  
 LERSUNDI KALEA-FORUEN PLAZA-PLAZA ZAHARRA.

ERAGILEA : DEBAKO UDALA  
 PROMOTOR : AYUNTAMIENTO DE DEBA  
 EQUIPO REDACTOR : DEBERESEA DEBA BERGEO BERRIKUNTZAKO INGURUTA EKARTEA  
 SOCIEDAD UNIVERSITARIA DE REHABILITACION DEL BAJO DEBA  
 E. ZAHARRERNA, ARQUITECTO.

PROYECTO 2010 /  
 Nº PLANO 11  
 ESCALA : 1/200  
 K0005  
 C0000 : 100505