
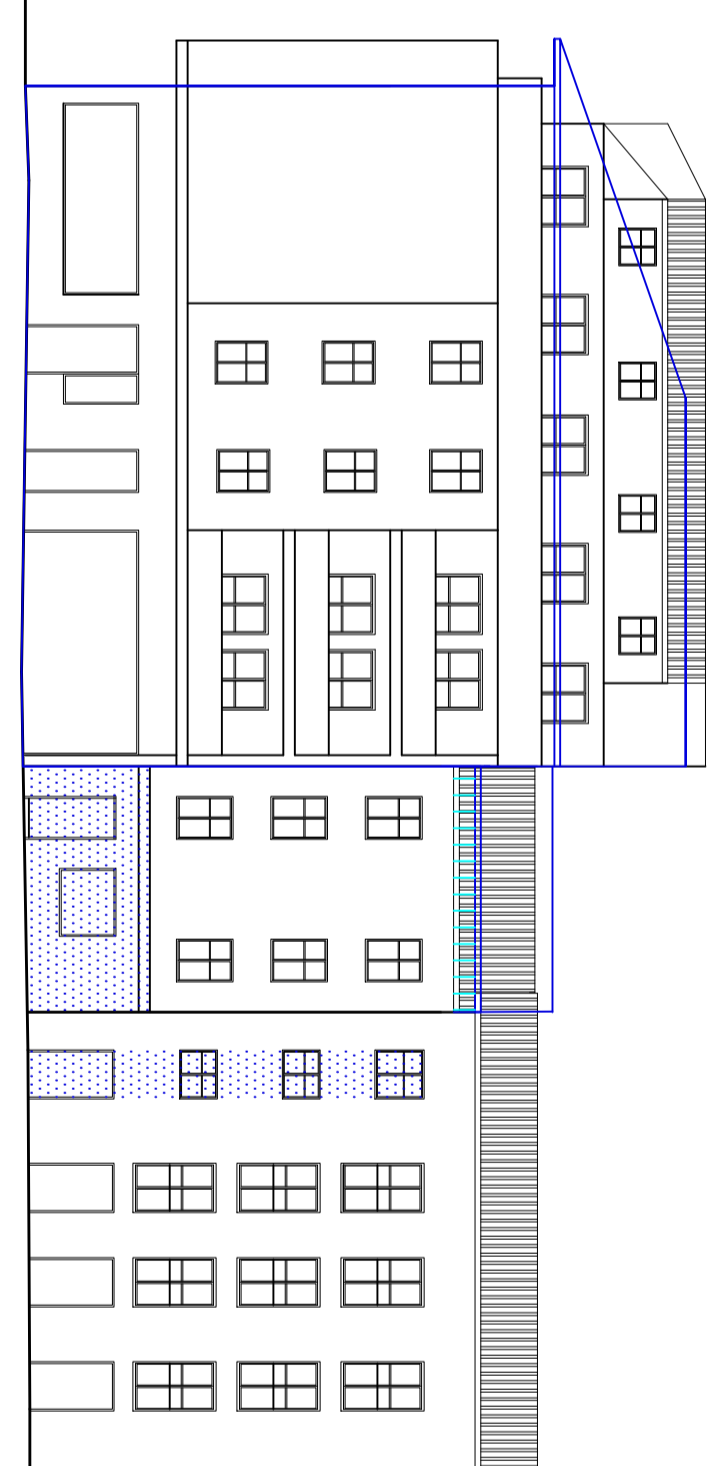
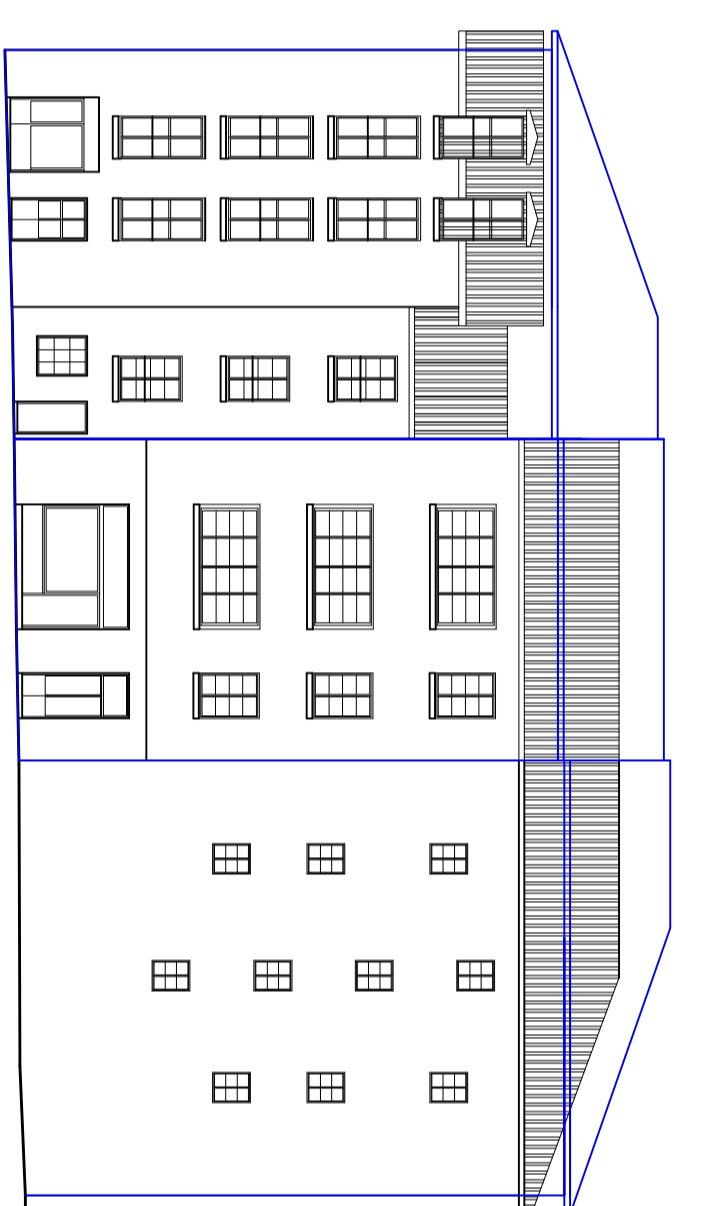
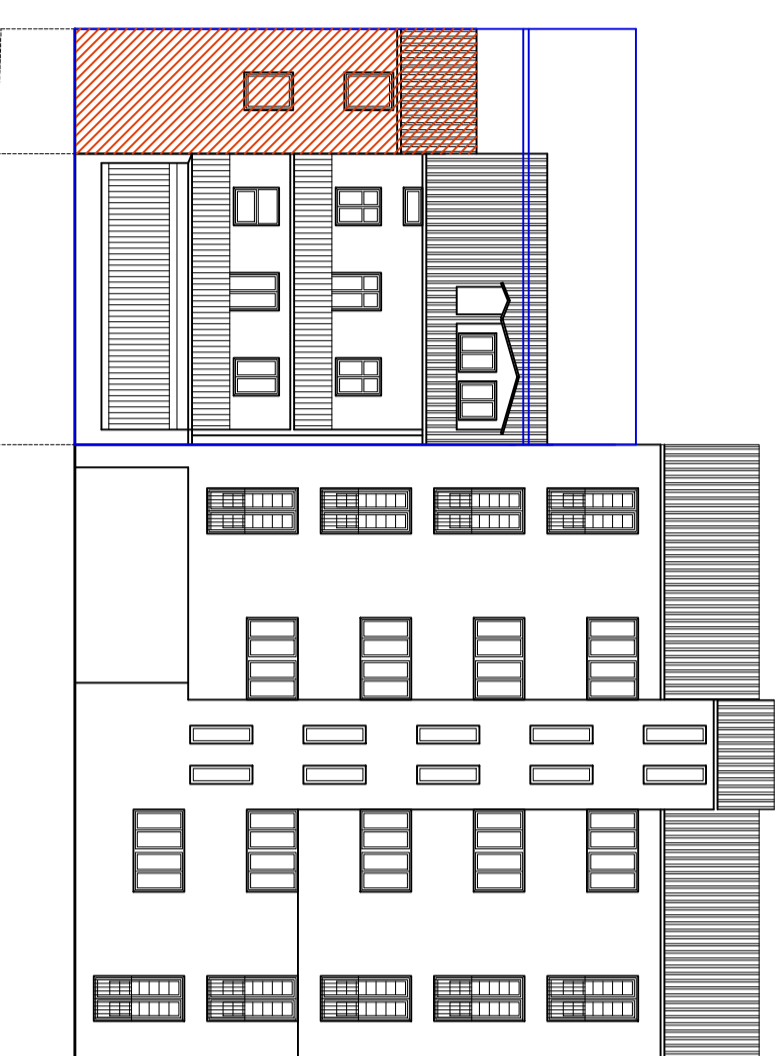


U.M.F

TUR KALEA (nº pares: 12-28)

GURUTZE KALEA (nº Impares: 1-5)

PB

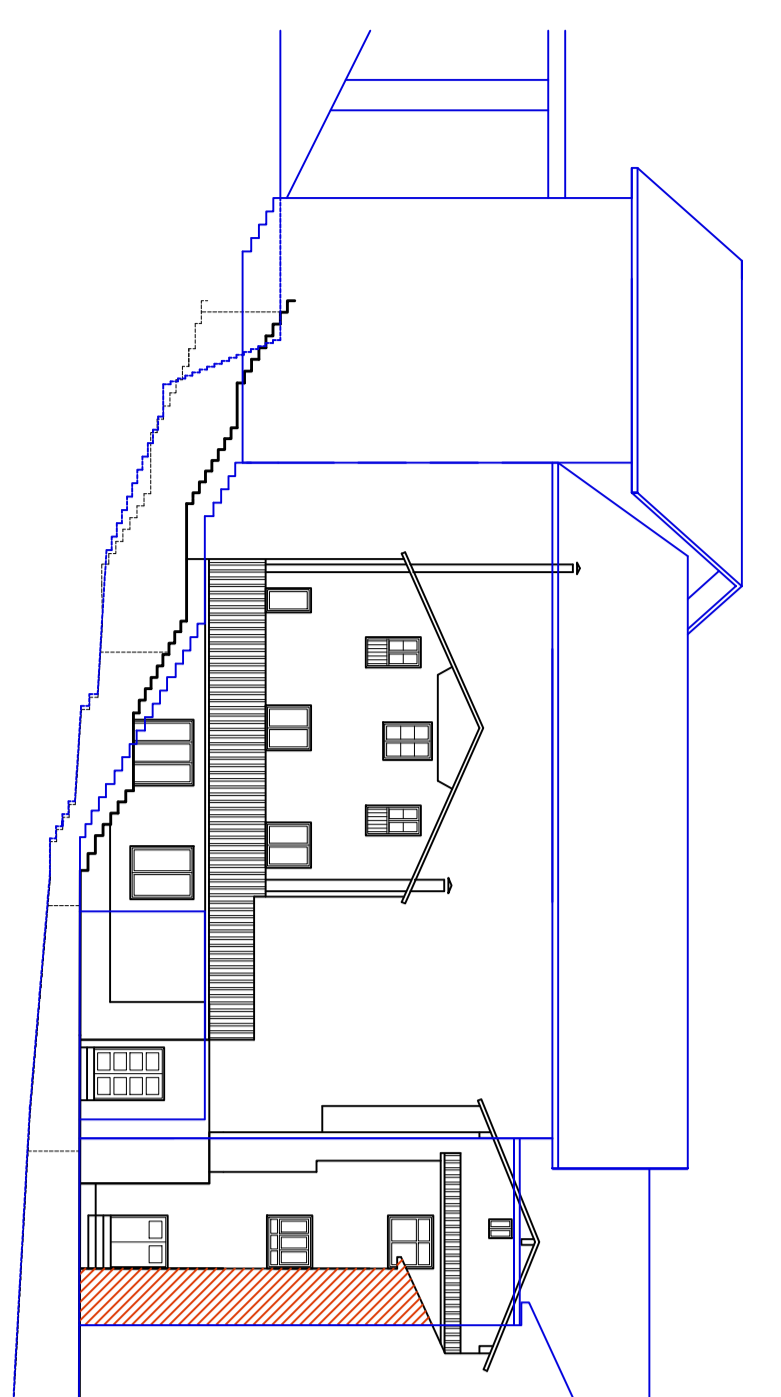

U.M.F



ZESTEROKUA PLAZA

U.M.E

SAN ROKE KALEA (nº pares:10)

U.M.A

SAN ROKE KALEA

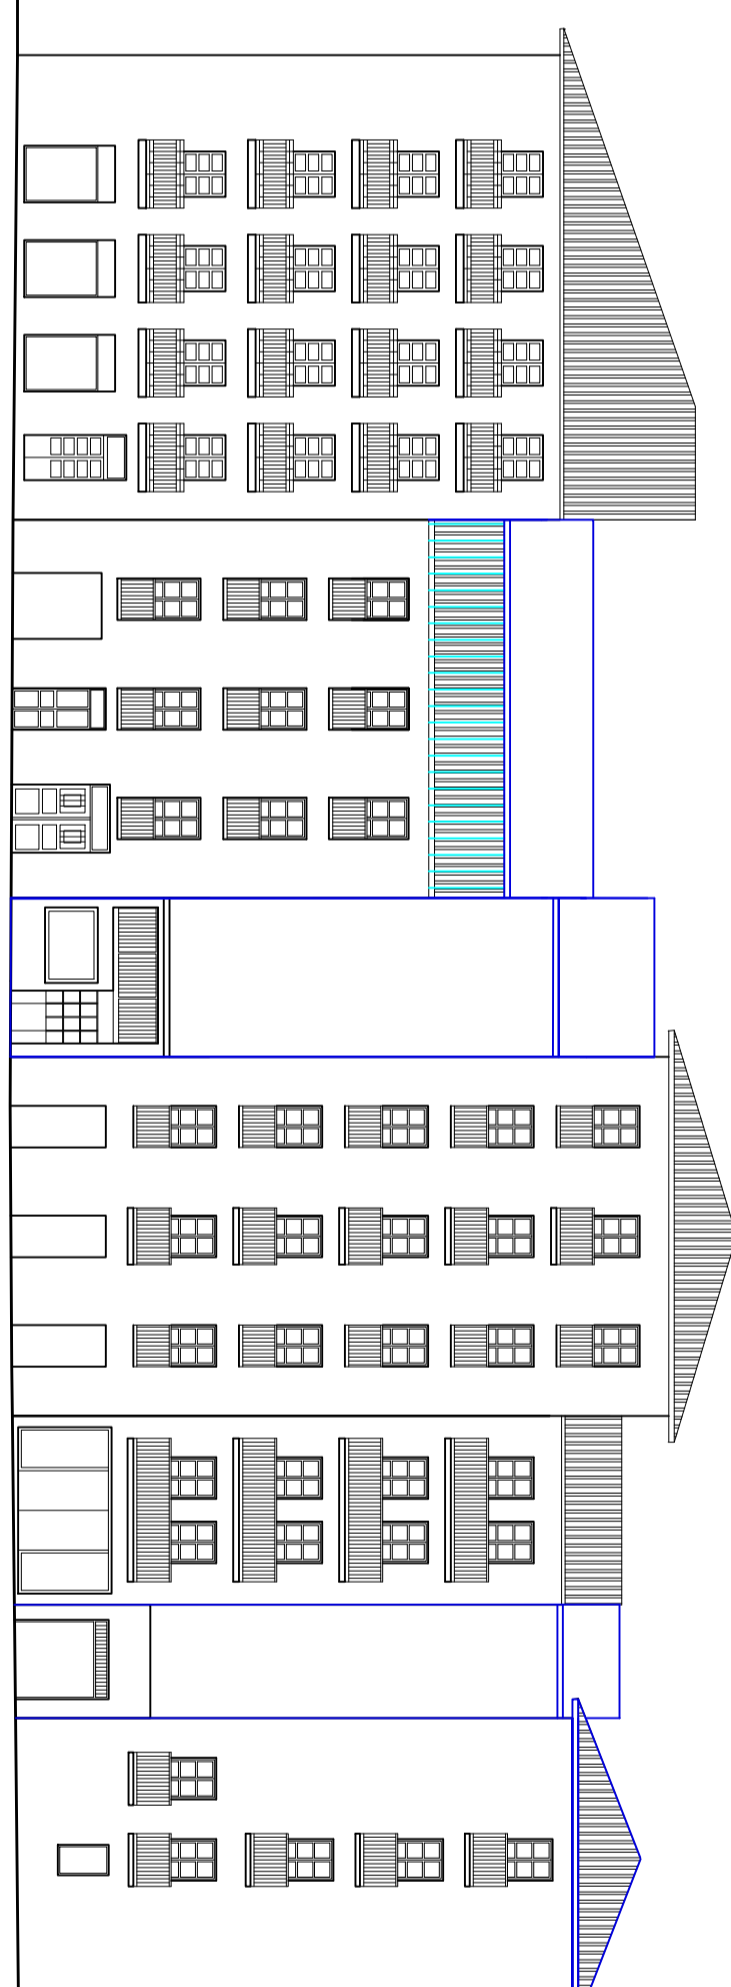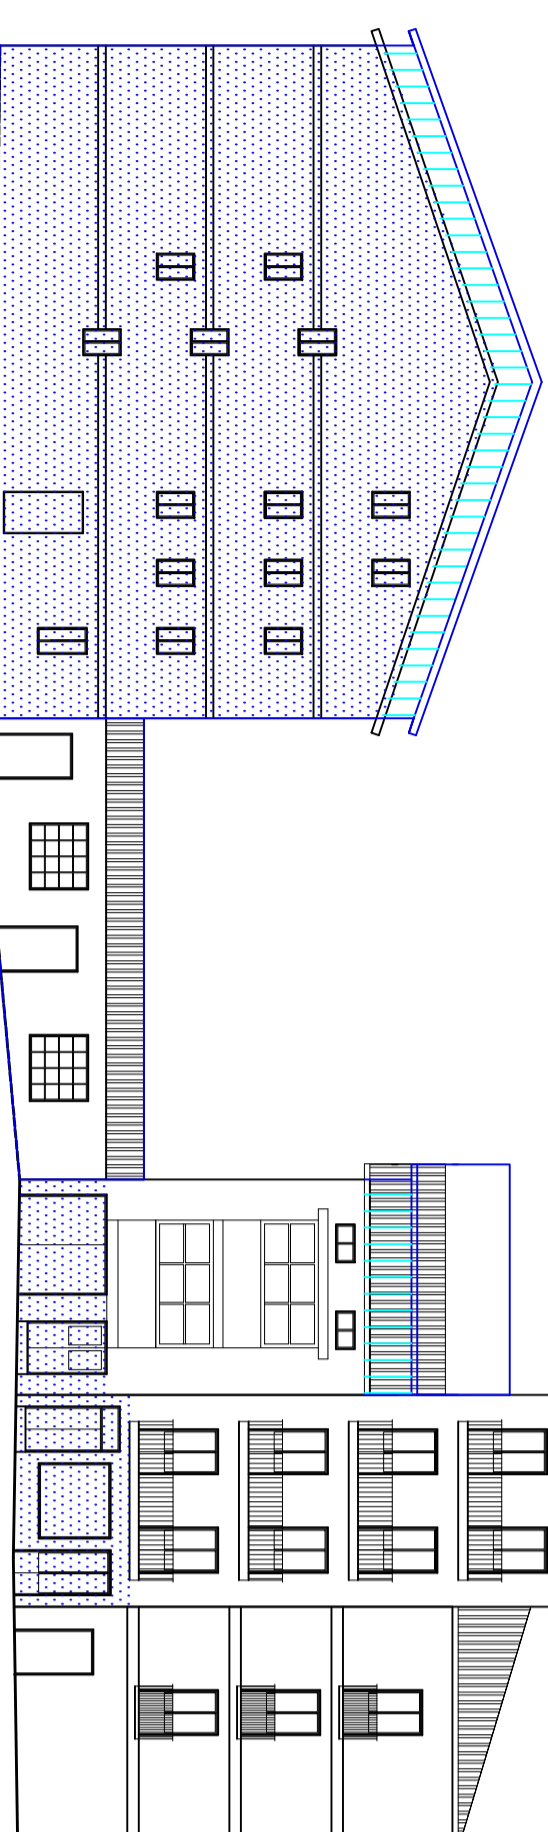

U.M.D

SAN ROKE KALEA (nº Impares-7)

TUR KALEA (nº Impares: 1-5)


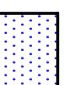

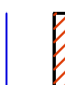


FORUEN PLAZA

U.M.G


TUR KALEA (nº Impares: 7-15)

LEYENDA:

PROPUESTA DE ACTUACION EN FACHADAS

-  ADECUACIONES NULAS O LIGERAS
-  ADECUACIONES MEDIAS O PROFUNDAS
-  ELEMENTOS FUERA DE ORDENACION
-  PERFIL OBLIGATORIO. (AMPLIACION O SUSTITUCION)
-  NUEVA EDIFICACION. (AMPLIACION O SUSTITUCION)
-  TRATAMIENTO DEL TIPO "ADECUACION MEDIA O PROFUNDA" HASTA TANTO NO SE SUSTITUYA. NO SIENDO ESTA PREVISIBLE EN EL PLAZO DE EJECUCION DEL PLAN.

SITUACION:

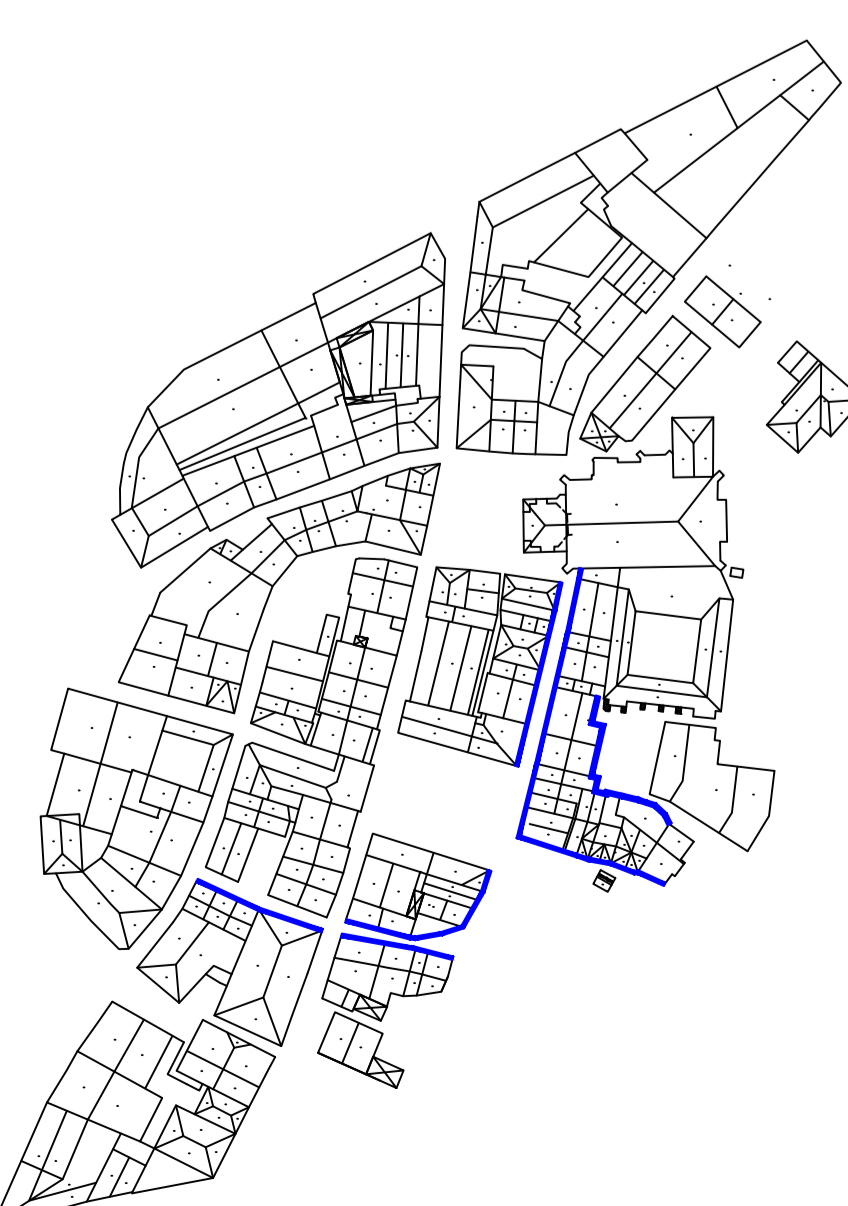

DEBAKO ALDE ZAHARREKO
BERRIKUNTZA PLAN BEREZIA

PLAN ESPECIAL DE REHABILITACION
DEL CASCO HISTORICO DE DEBA

2010eko IRAILA
SEPTIEMBRE 2010

TEXTO REFUNDIDO
TESTU BATERATUA

PROPOSATURIKO ALTZAERA OROKORRAK: U.M. A-D-E-F-G
TUR KALEA - GURUTZE KALEA - SAN ROKE KALEA - ZESTEROKUA PLAZA
ALZADOS GENERALES PROPUUESTOS: U.M. A-D-E-F-G
TUR KALEA - GURUTZE KALEA - SAN ROKE KALEA - ZESTEROKUA PLAZA

PLANO ZBK.: 2.5.3.
Nº PLANO : 1/200
Eskala : 1/200
KODIA :
COODIO : 1000503

ERAGILEA : DEBAKO UDALA
PROMOTOR : AYUNTAMIENTO DE DEBA
EGILEAK : DEBEGESA SOCIEDAD URBANISTICA DE REHABILITACION DEL BAJO DEBA
EQUIPO REDACTOR : E. ZARABERNA, ARQUITECTO.