


**LEYENDA:**

- PROPOSTA DE ACTUACION EN FACHADAS
- ADECUACIONES NILAS O LIGERAS
- ADECUACIONES MEDIAS O PROFUNDAS
- ELEMENTOS FUERA DE ORDENACION
- PERFIL OBLIGATORIO. (AMPLIACION O SUSTITUCION)
- PERFIL OBLIGATORIO. (AMPLIACION O SUSTITUCION)
- NUEVA EDIFICACION. (AMPLIACION O SUSTITUCION)
- TRATAMIENTO DEL TIPO "ADECUACION MEDIA O PROFUNDA" HASTA TANTO NO SE SUSTITUYA, NO SIENDO ESTA PREVISIBLE EN EL PLAZO DE EJECUCION DEL PLAN.

**SITUACION:**

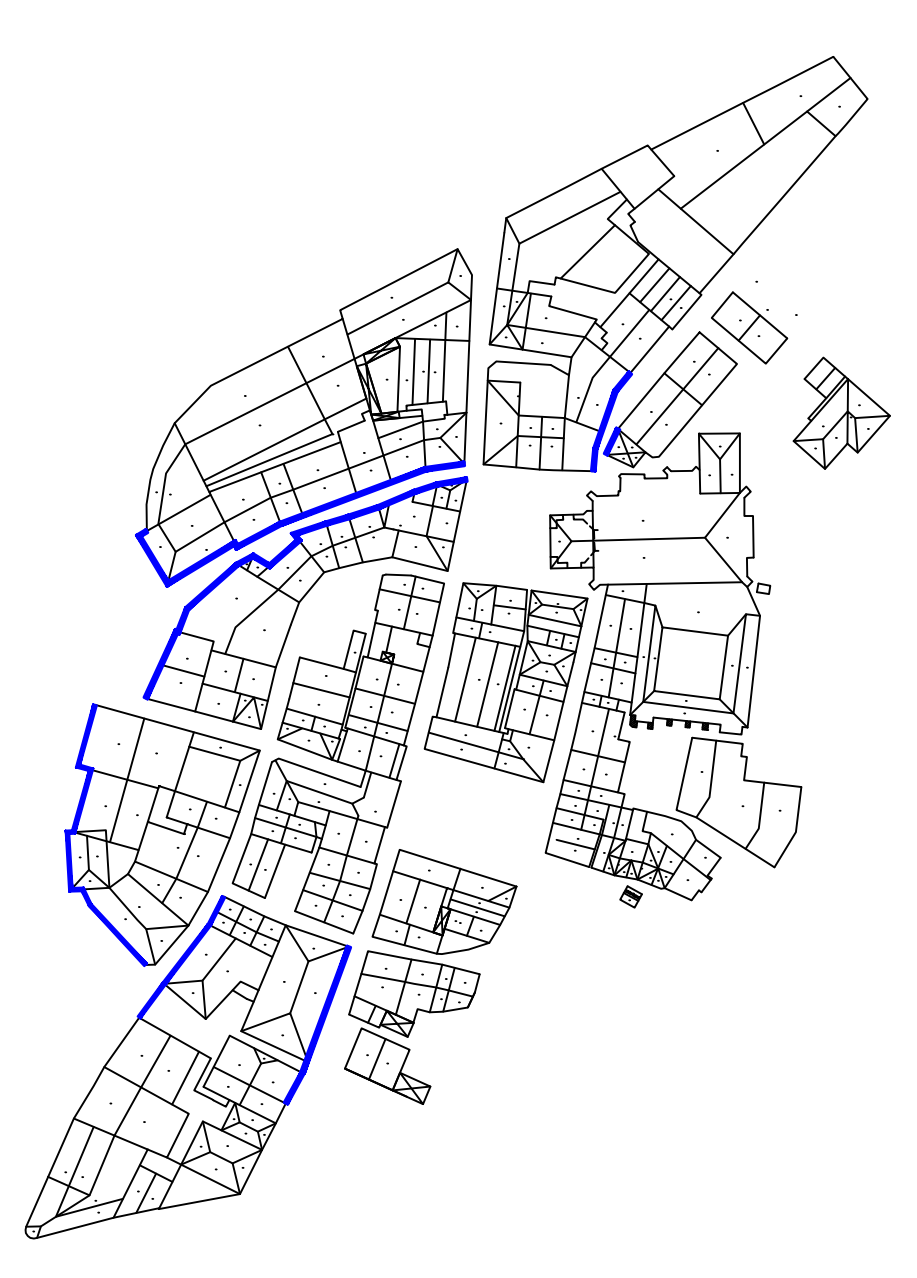

**DEBAKO ALDE ZAHARREKO  
BERRIKUNTZA PLAN BEREZIA**

**PLAN ESPECIAL DE REHABILITACION  
DEL CASCO HISTORICO DE DEBA**

2010 eko IRAILA  
SEPTIEMBRE 2010

**TEXTO REFUNDIDO  
TESTU BATERATUA**

PROPOSATUTURIKO ALTZAKERAK: U.M. A-B-H-I-J  
 ERASOIA K.---HONDAKETA K.---J.M. OSTOLAZA K.---ARAKISTAIN P.---HONDAKETA K.  
 ERASOIA K.---HONDAKETA K.---J.M. OSTOLAZA K.---ARAKISTAIN P.---HONDAKETA K.  
 ALZADOS GENERALES PROPUESTOS: U.M. A-B-H-I-J  
 ERASOIA K.---HONDAKETA K.---J.M. OSTOLAZA K.---ARAKISTAIN P.---HONDAKETA K.  
 ERASOIA K.---HONDAKETA K.---J.M. OSTOLAZA K.---ARAKISTAIN P.---HONDAKETA K.

FRAGILEA : DEBAKO UDALA  
 PROMOTOR : AYUNTAMIENTO DE DEBA  
 EGILEAK : DEBEREESA DEBA BERRIO BERRIKUNTZAKO IREROKETA BURETUA  
 EQUIPO REDACTOR : SOCIEDAD UNIVERSITARIA DE REHABILITACION DEL BAJO DEBA  
 E. ZABARBERNA, ARQUITECTO.

PLANO ZEN. : 2.5.4.  
 Nº PLANO : 1/200  
 ESKALA : 1/200  
 KOPURUA : 00000 : 1000503

