

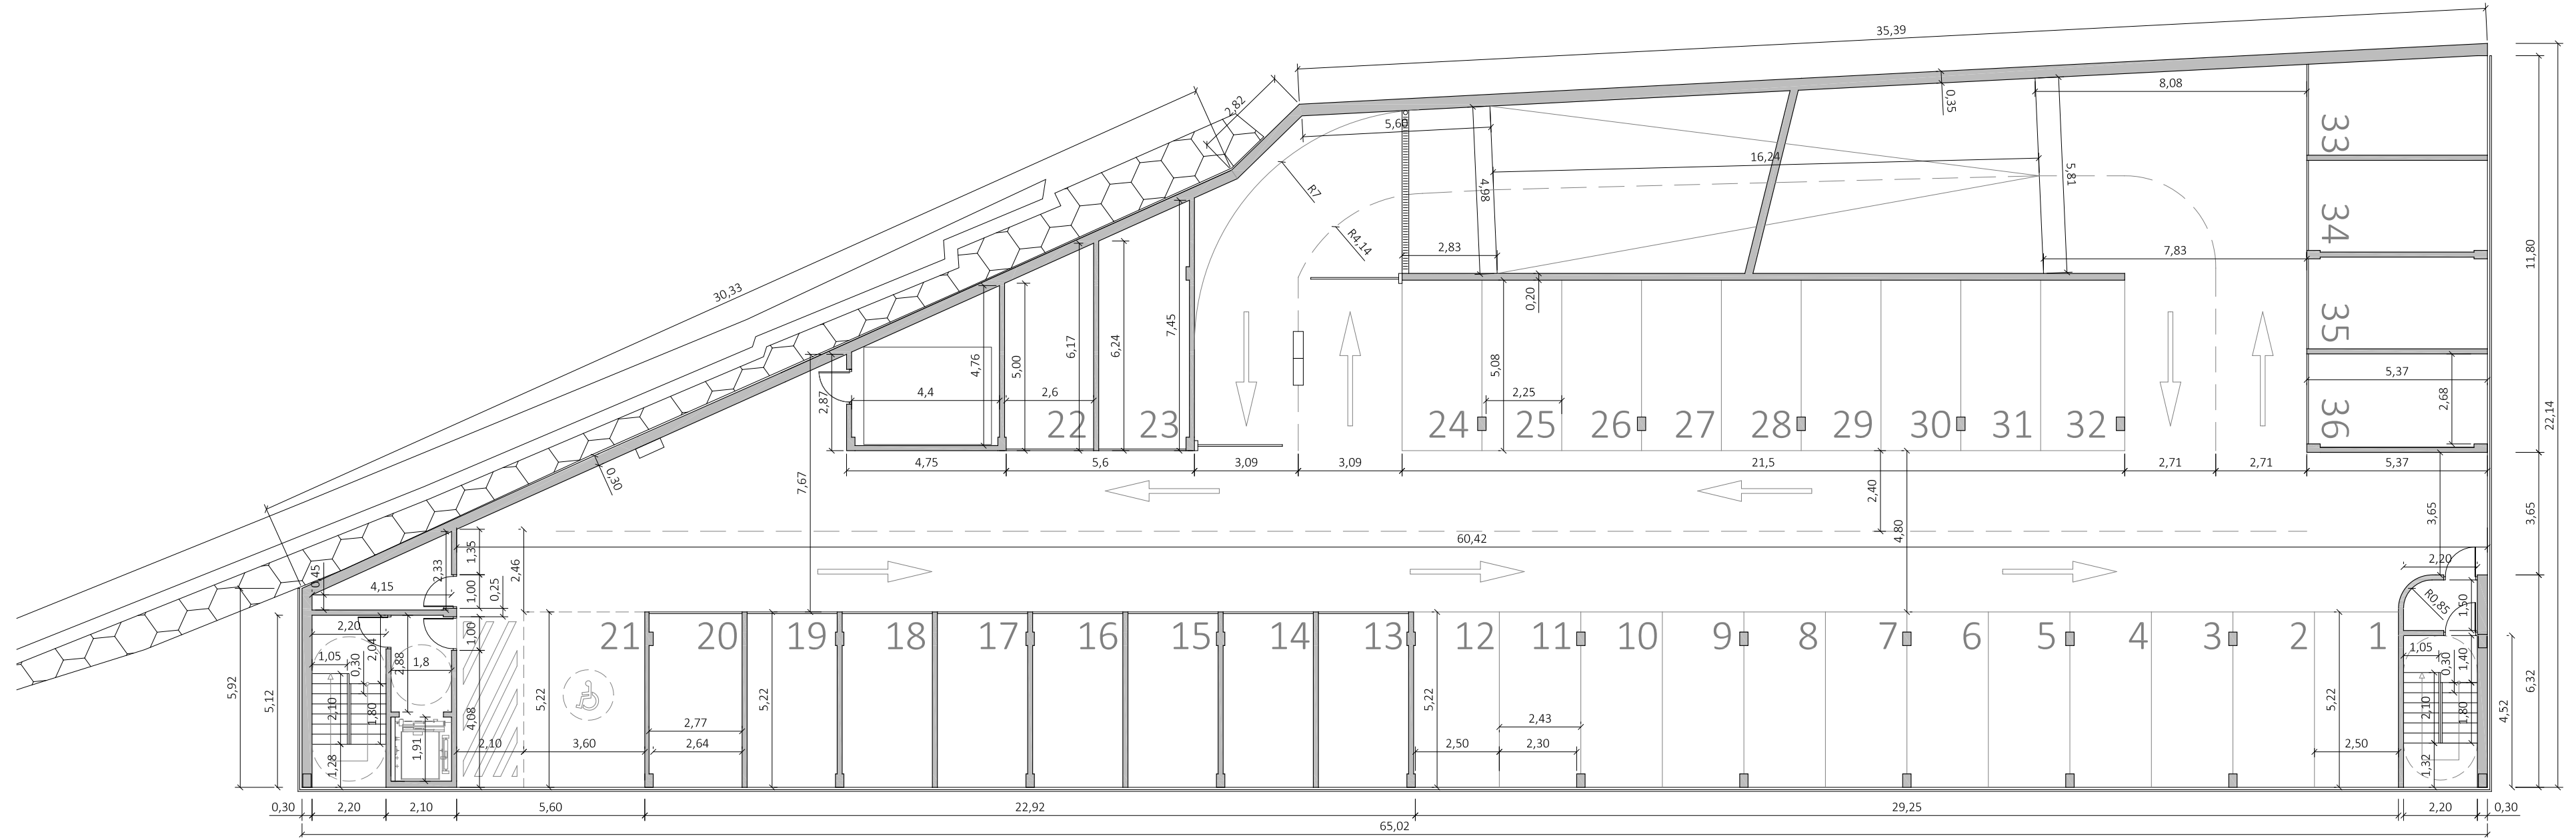


-1 SOTO OINA / SÓTANO -1

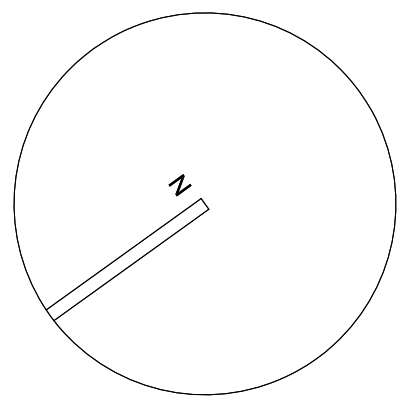

-2 SOTO OINA / SÓTANO -2

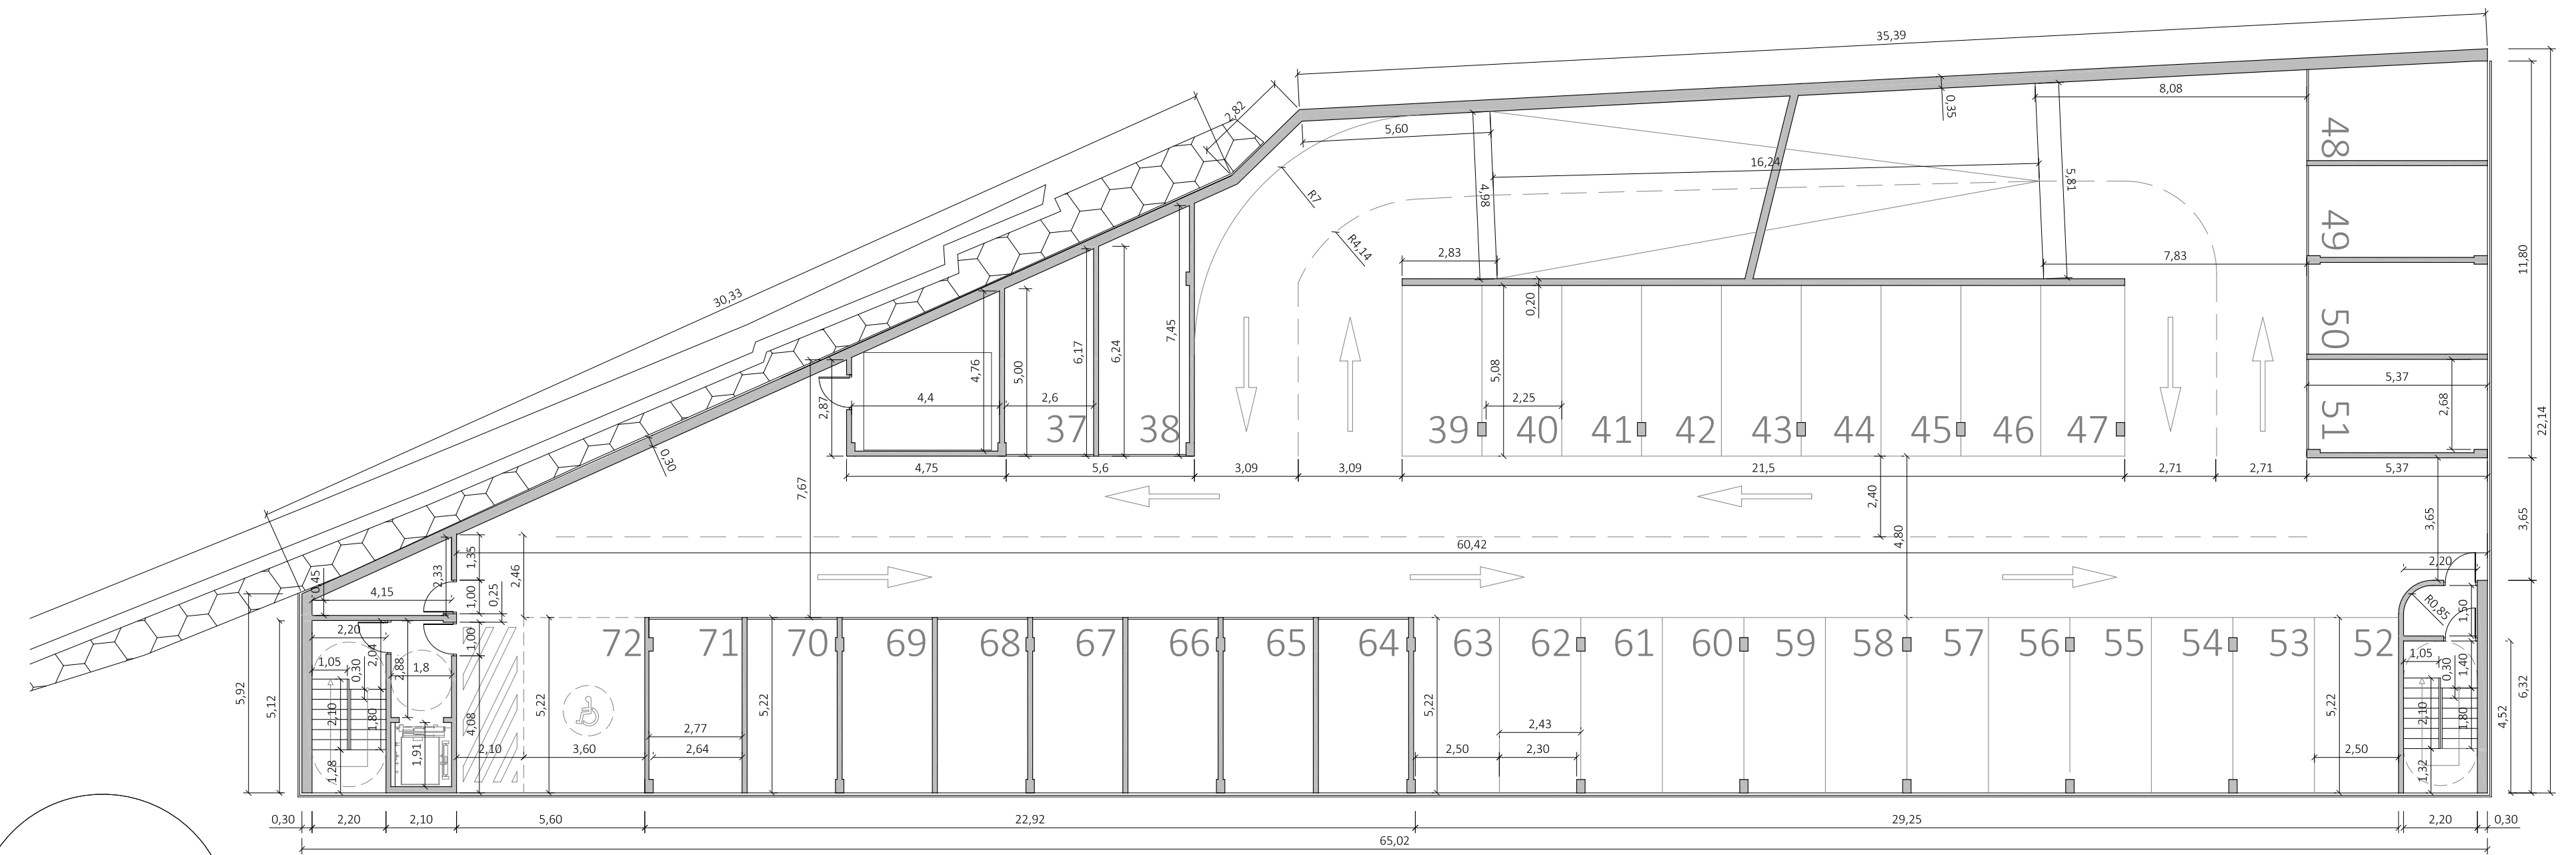


APARKALEKUA / APARCAMIENTO



Plano z. / Plano nº Kotatzea / Acotación
 Eskala / Escala e 1:150
 Data / Fecha Ekaina 2014 / Junio 2014
 Kokapena / Situación Mogel kalea, Deba / Calle Mogel, Deba
 J. Egoña

P 17.0

-3 SOTO OINA / SÓTANO -3

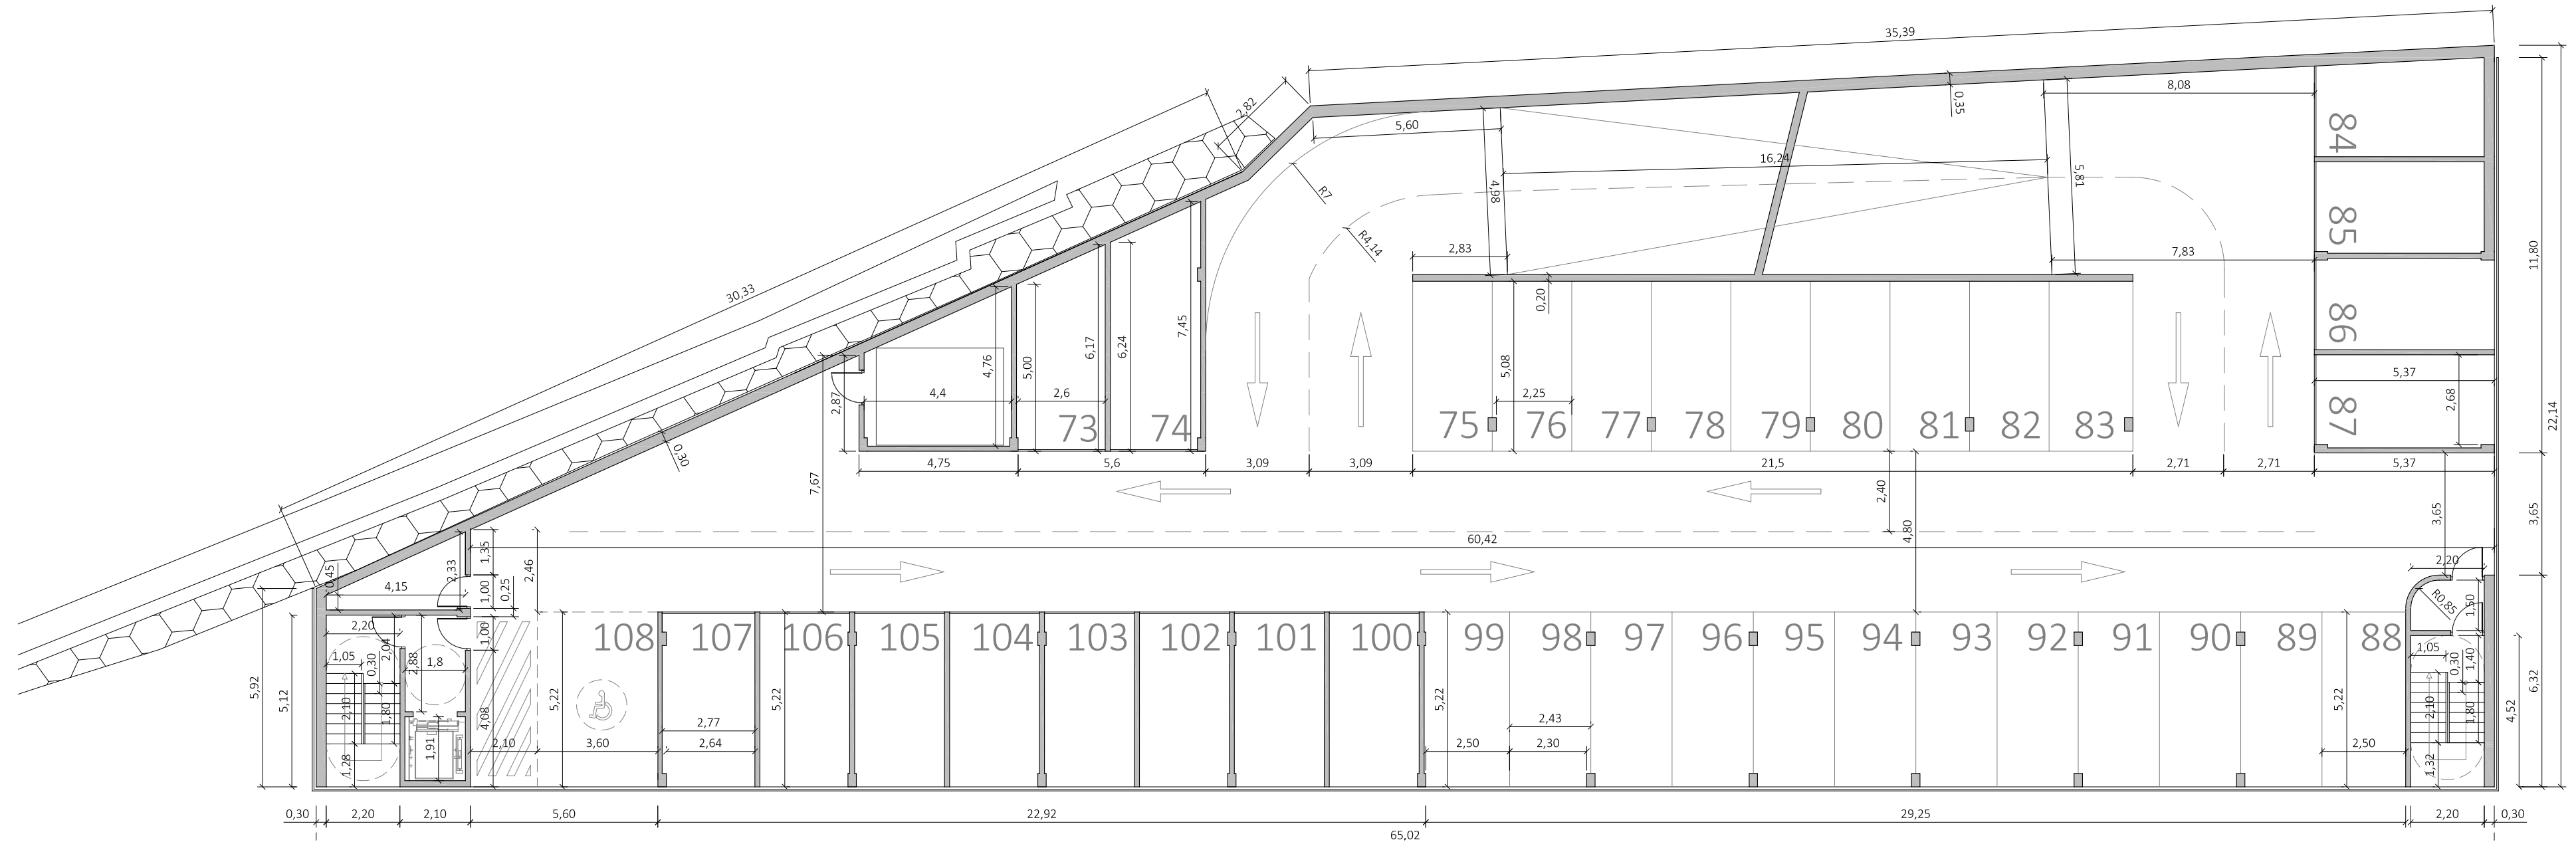

-4 SOTO OINA / SÓTANO -4

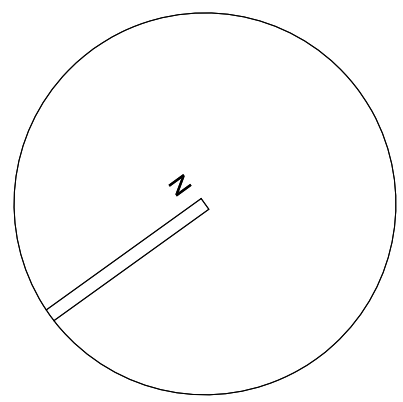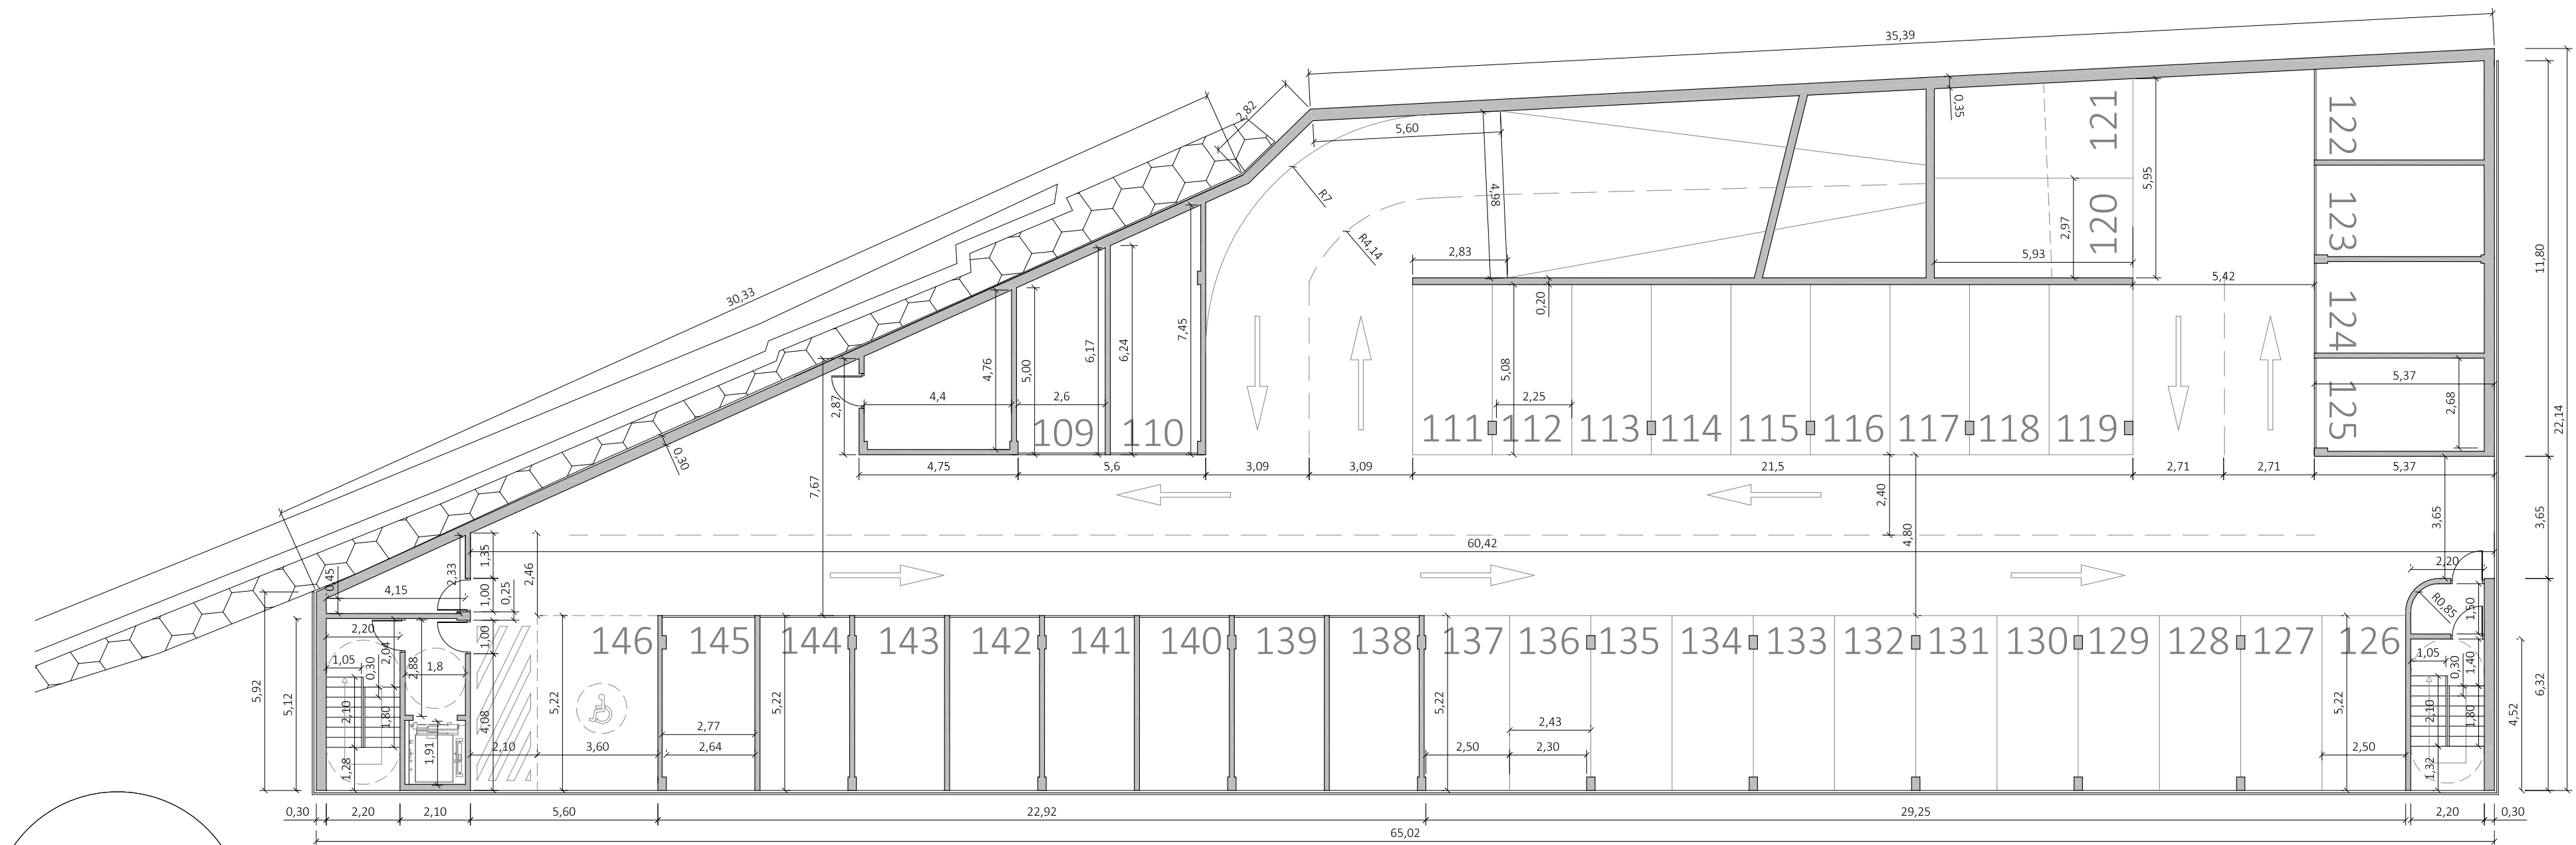

APARKALEKUA / APARCAMIENTO

Plano z. / Plano nº Kotatzea / Acotación
 Eskala / Escala e 1:150
 Data / Fecha Ekaina 2014 / Junio 2014
 Kokapena / Situación Mogel kalea, Deba / Calle Mogel, Deba
 J. Egoña

P 18.0