




PLANTA SOTANO Y PLANTAS ALTAS

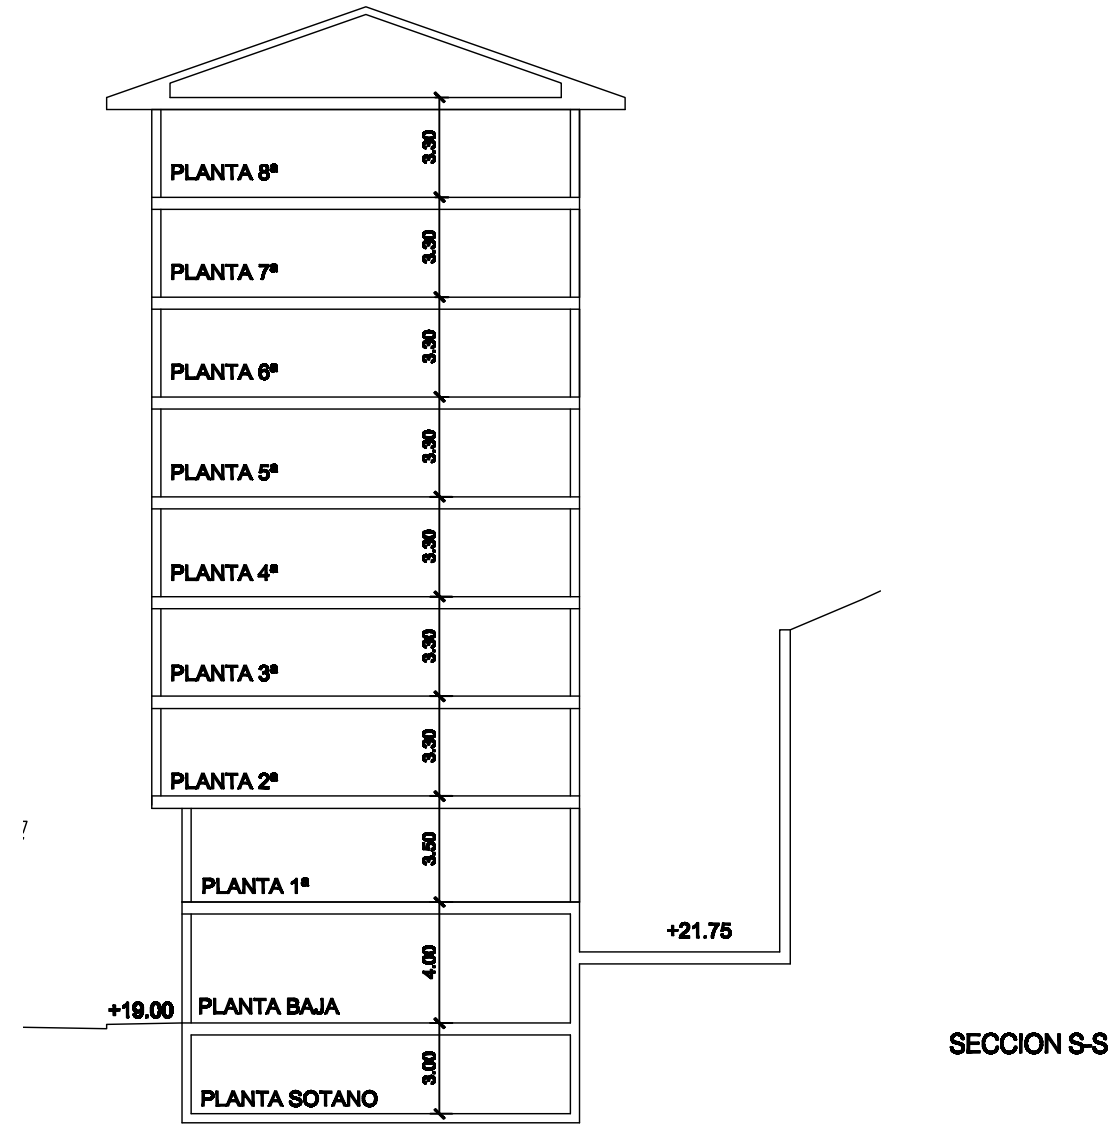

SECCION S-S

PARCELA 8 (EQUIPAMIENTO)

SUPERFICIE SOLAR	943 m2
SUPERFICIE EDIFICABLE BAJO RASANTE	780 m2
SUPERFICIE EDIFICABLE PLANTAS ALTAS	6240 m2
NUMERO MAXIMO DE PLANTAS	S+PB+8+BC

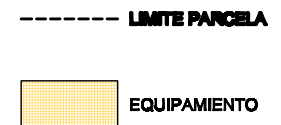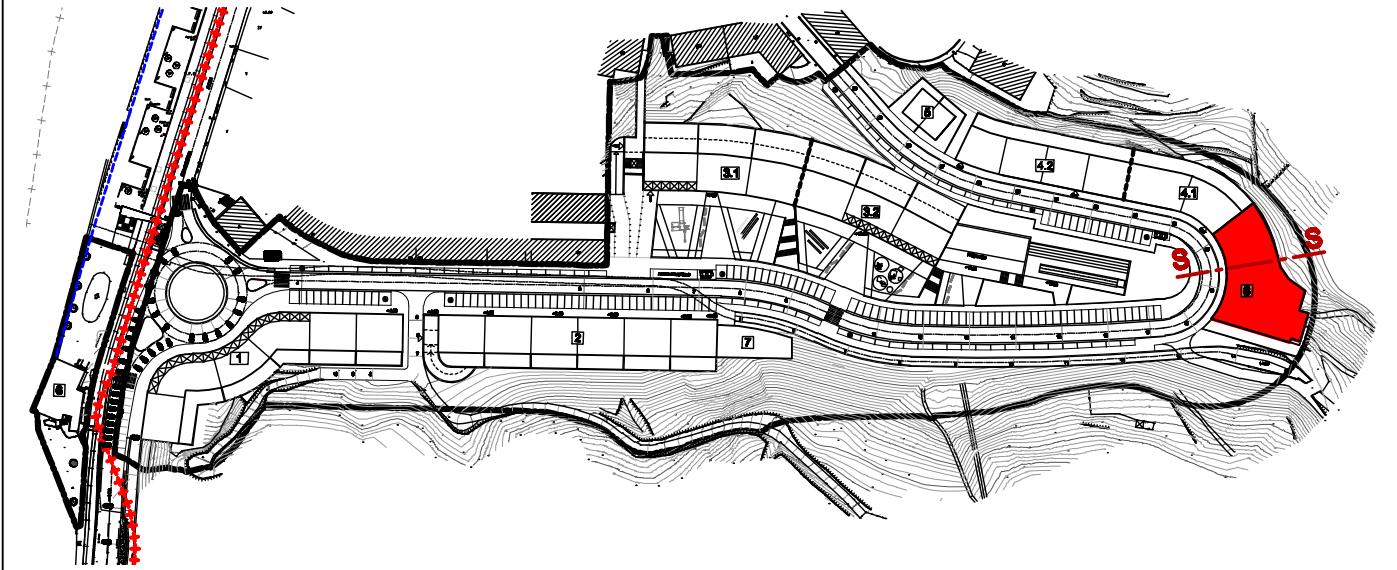

ARQUITECTOS: *Juan de la Cruz* *Patxi Corta Echaniz* *Javier Corta Martinez*
 JAVIER CORTA ECHANIZ PATXI CORTA ECHANIZ JAVIER CORTA MARTINEZ URBIALDE DEBA, S.L.
 PROMOTOR: URBIALDE DEBA, S.L.

TEXTO REFUNDIDO
 PLAN ESPECIAL DE ORDENACION
 URBANA DEL A.U.12 "OSIO" EN DEBA

Proyecto: **CONDICIONES DE EDIFICACION DE LA PARCELA 8 (EQUIPAMIENTO)**

Proyecto Nº: 2371
 Fecha: SEPTIEMBRE 2008
 Pieza: 2371.PE0U
 Escala: 1/500

Plano Nº: **2.23**