




SECCION 1.

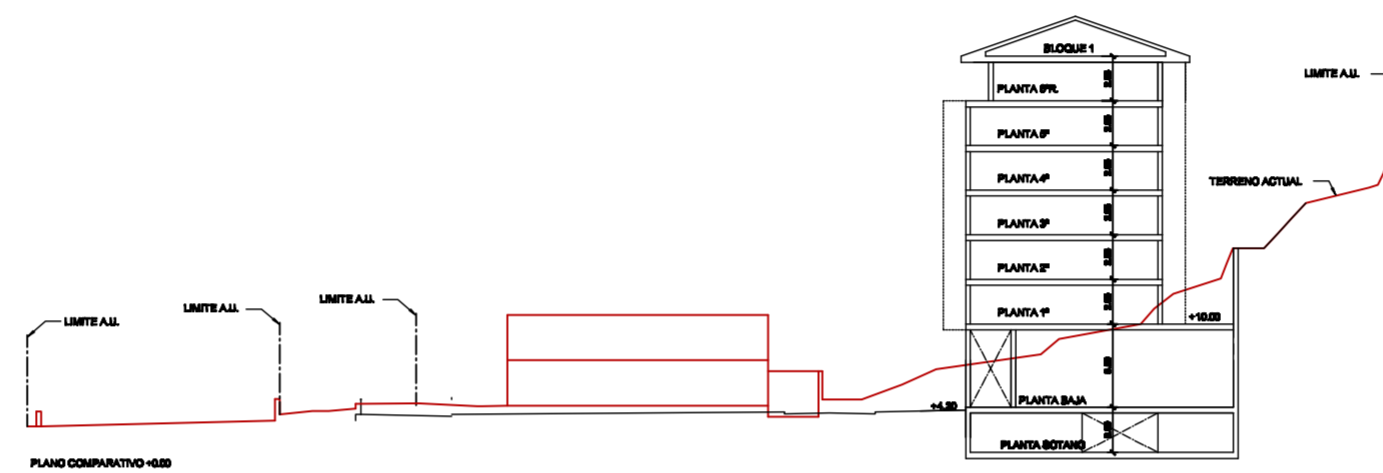


SECCION 2.

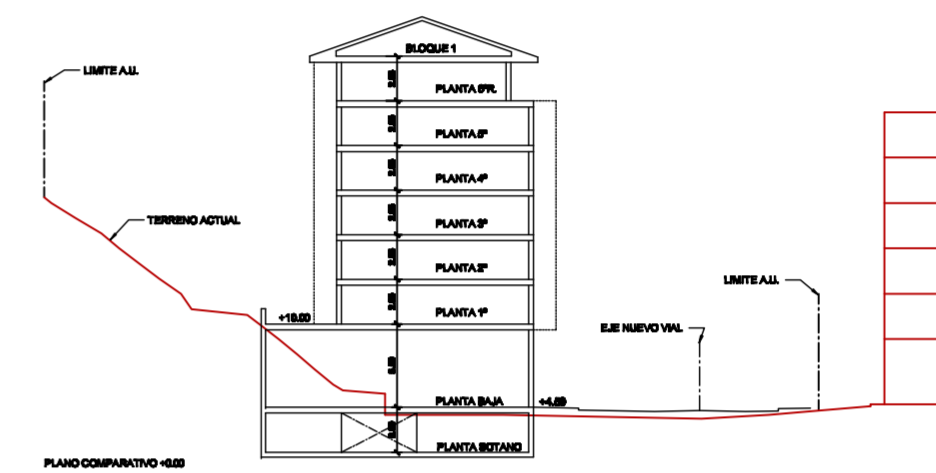

SECCION 3.

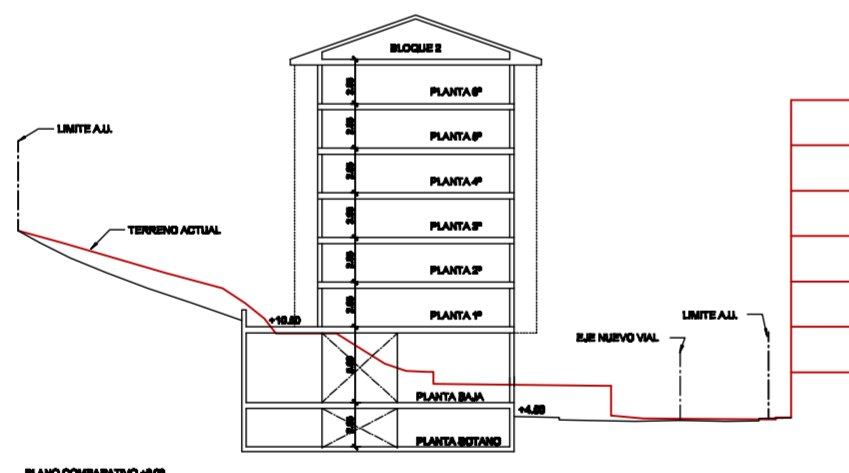

SECCION 4.

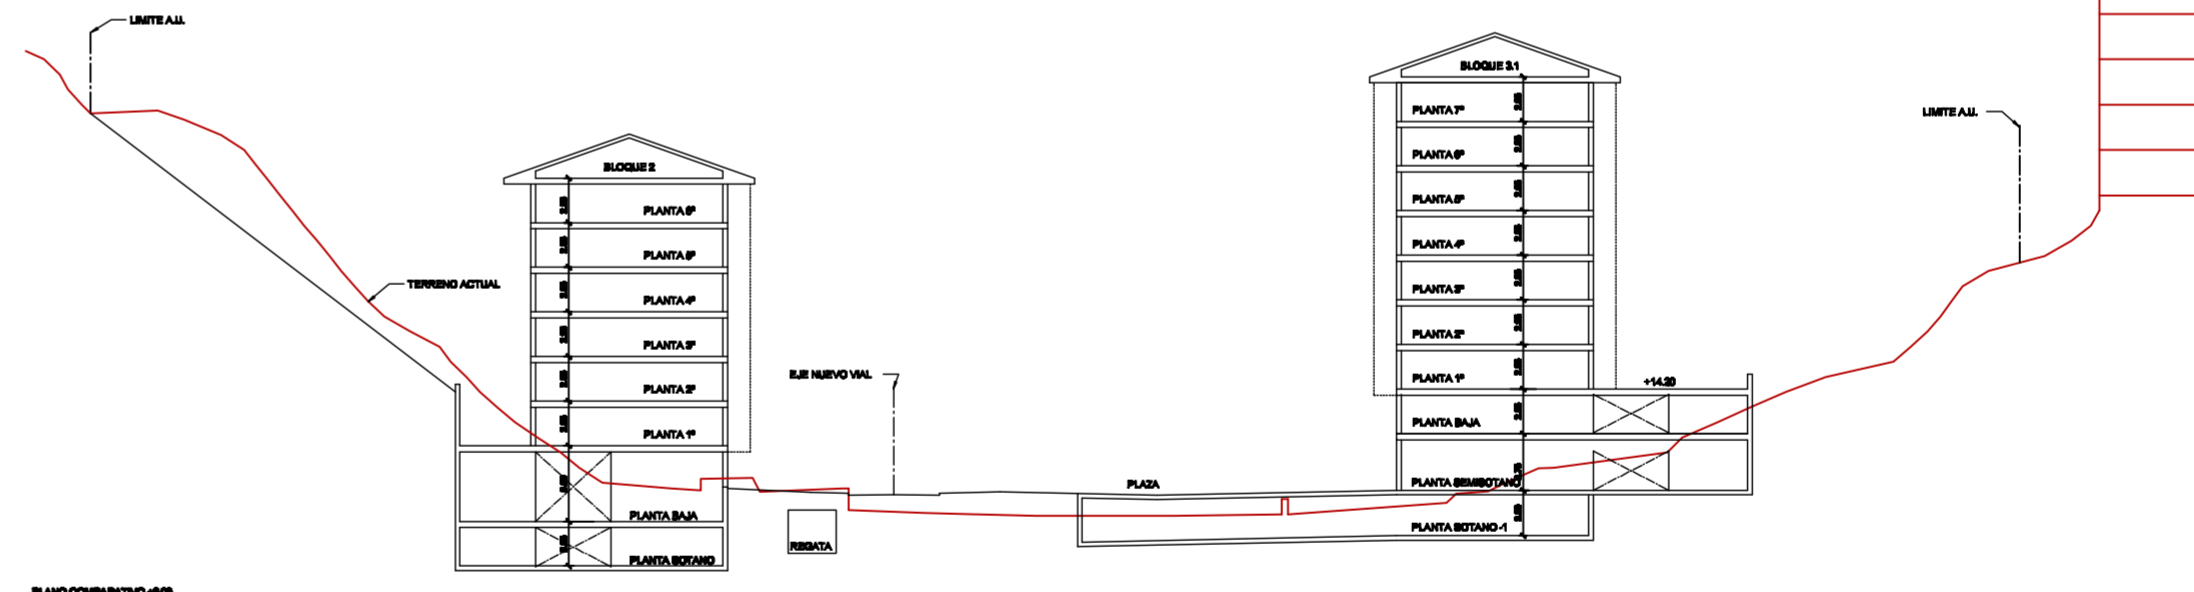

SECCION 5.



ARQUITECTOS:
Javier Cortia Echaniz
 JAVIER CORTIA ECHANIZ PATXI CORTIA ECHANIZ JAVIER CORTIA MARTINEZ
 PROMOTOR:
 URBALDE DEBA, S.L.

TEXTO REFUNDIDO
 PLAN ESPECIAL DE ORDENACION
 URBANA DEL A.U.12 "OSIO" EN DEBA

Proyecto:
 SECCIONES GENERALES (I)

Proyecto Nº: 2371
 Fecha: SEPTIEMBRE
 2008
 Plazas: 2371.PEDU
 Escala: 1/500

Plano Nº:
 2.3