FASE 1

TROYA KONTROL

Fdo.:Dtor.Facultativo

REVISION	FECHA	POR	V°B°	ESCALA
	Mar 2009	CAG	HFA	1:1.000
				Plano:

...\lasturi\proyectos\proyecto_30F_lasturi\Fase_UNO_480.wor

CANTERAS: **DUQUESA Y URKULU**
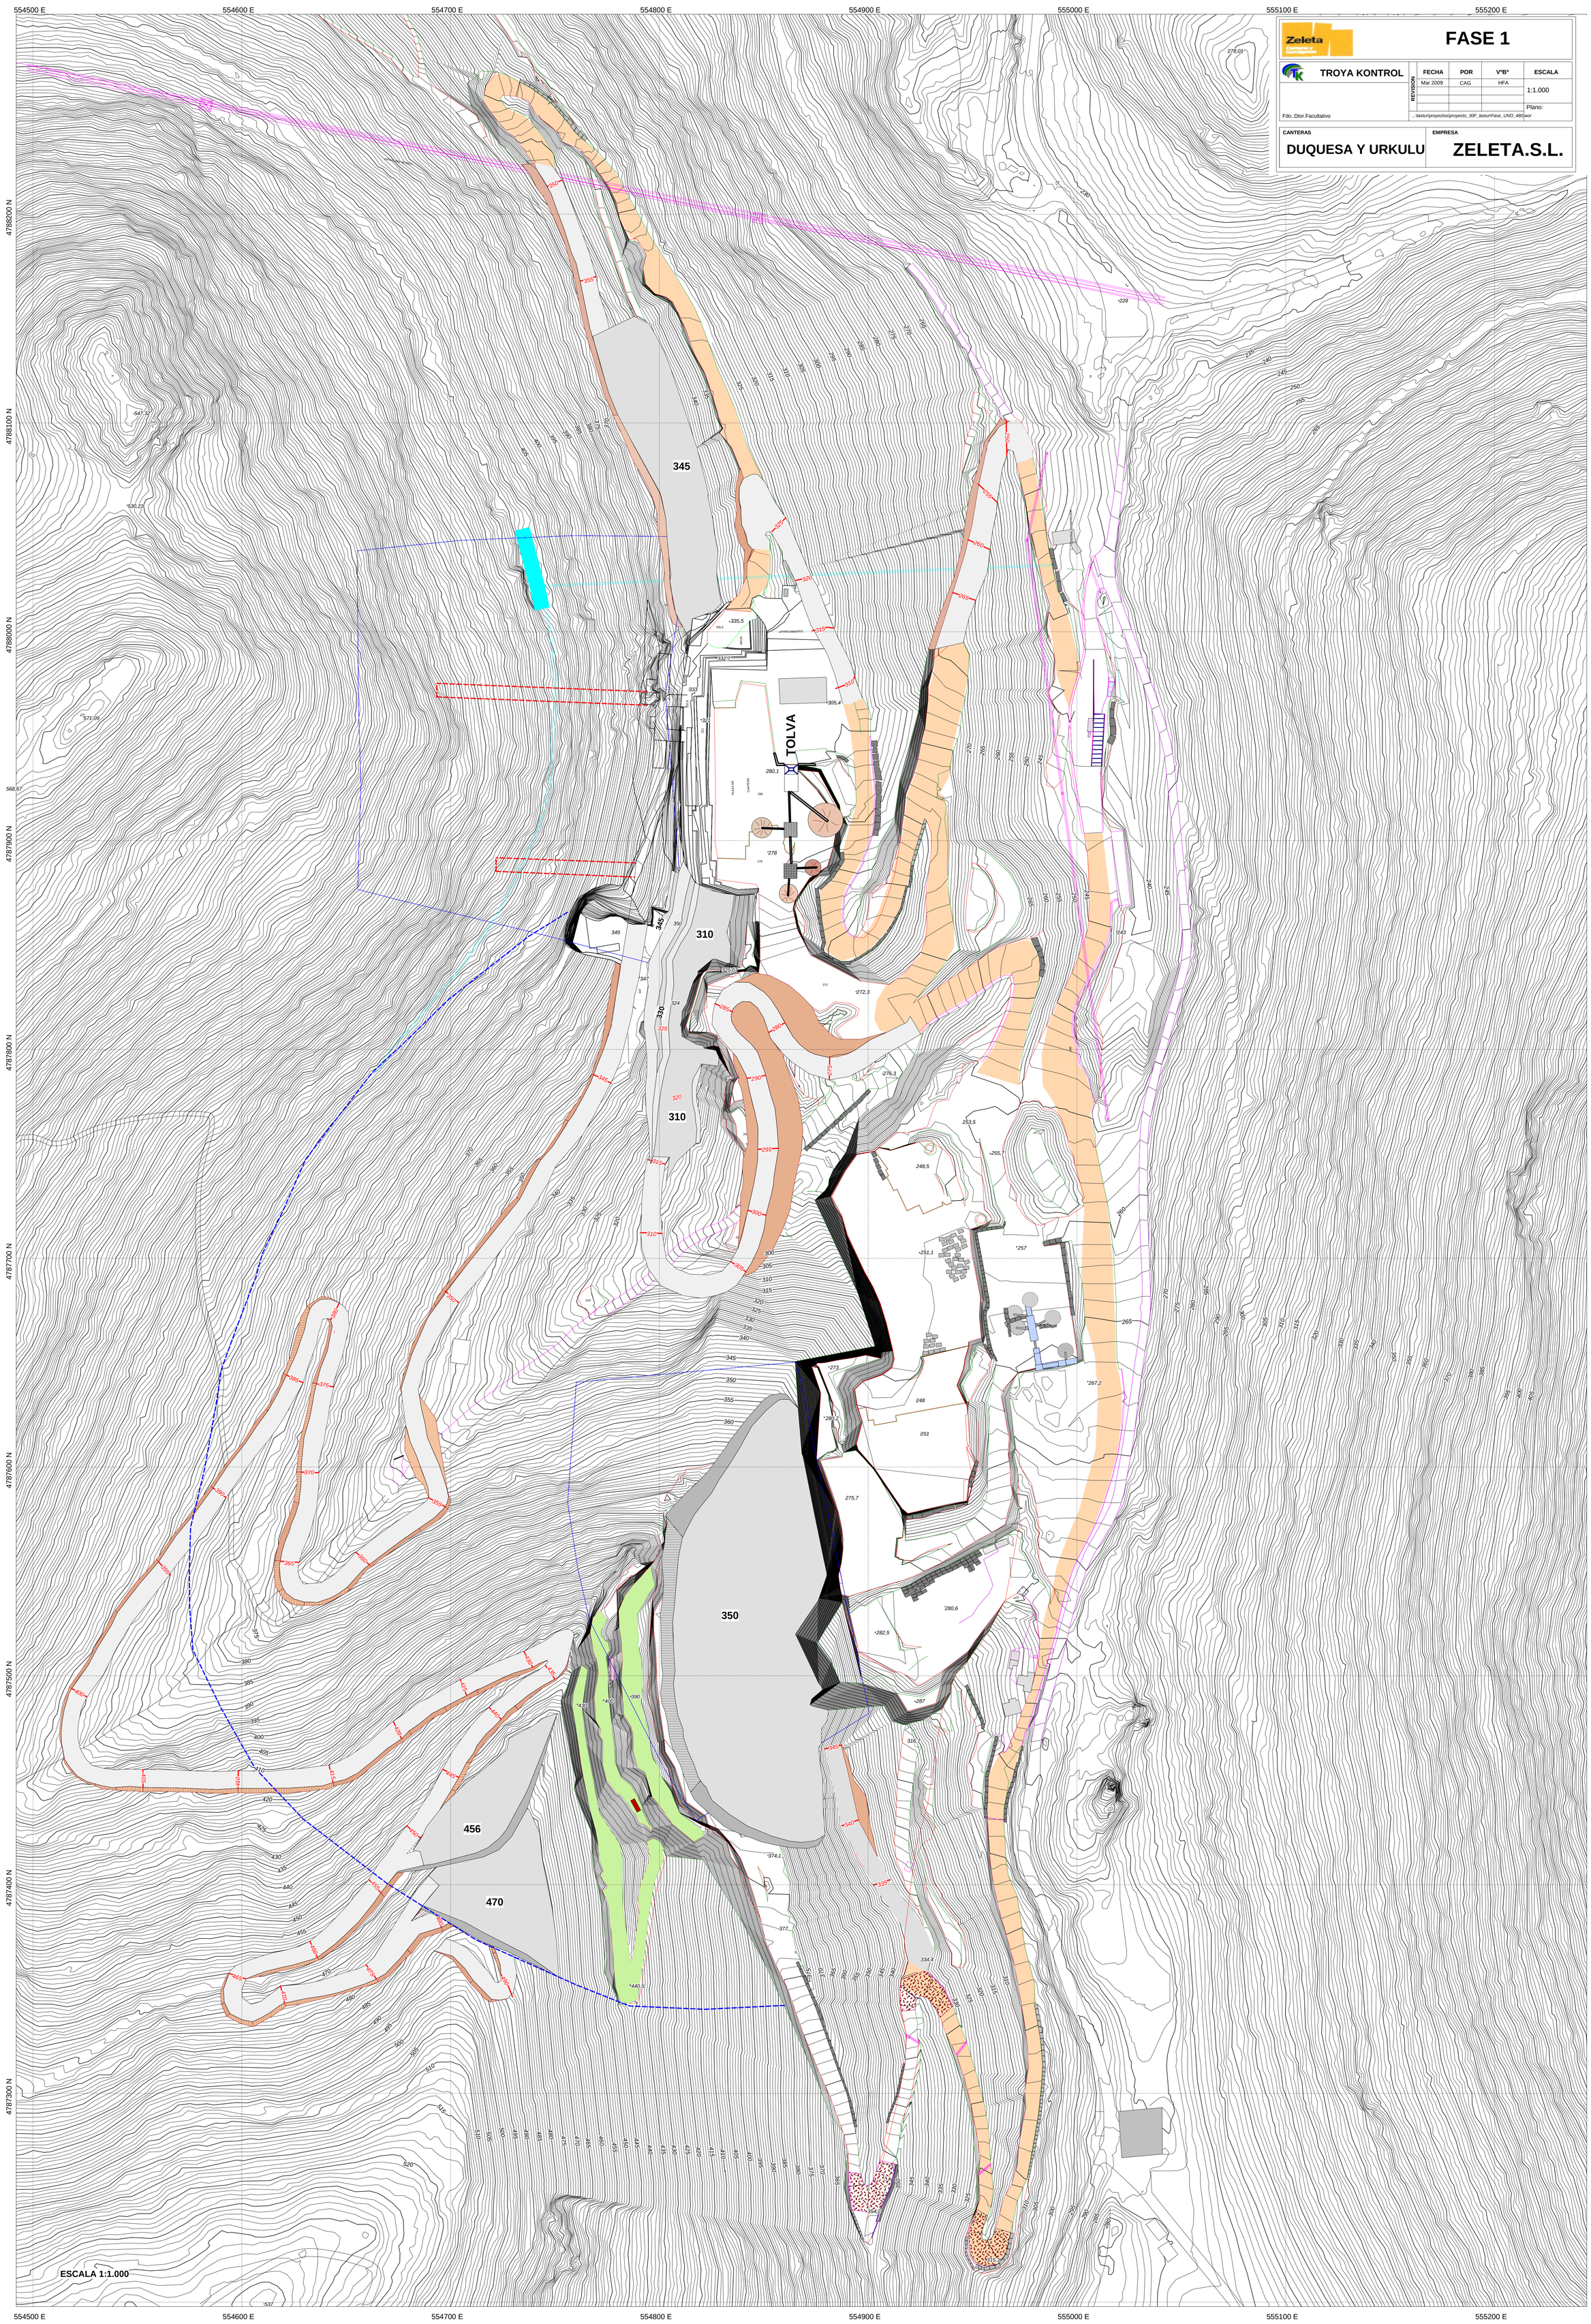
EMPRESA: **ZELETA.S.L.**