


**ÁREAS RESTAURADAS**

- APORTE MATERIAL ESTERIL RELLENO PLAZA
- EXTENDIDO DE TIERRA VEGETAL, ESPESOR 30 CM
- HIDROSIEMBRA ESPECIES HERBACEAS Y ARBUSTIVAS, DOSIS 30 GR/M<sup>2</sup>
- ★ PLANTACIONES ARBOREAS: 60% QUERCUS ROBUR Y 40 % FAGUS SYLVATICA, A RAZÓN DE 1.500 UDS/HA

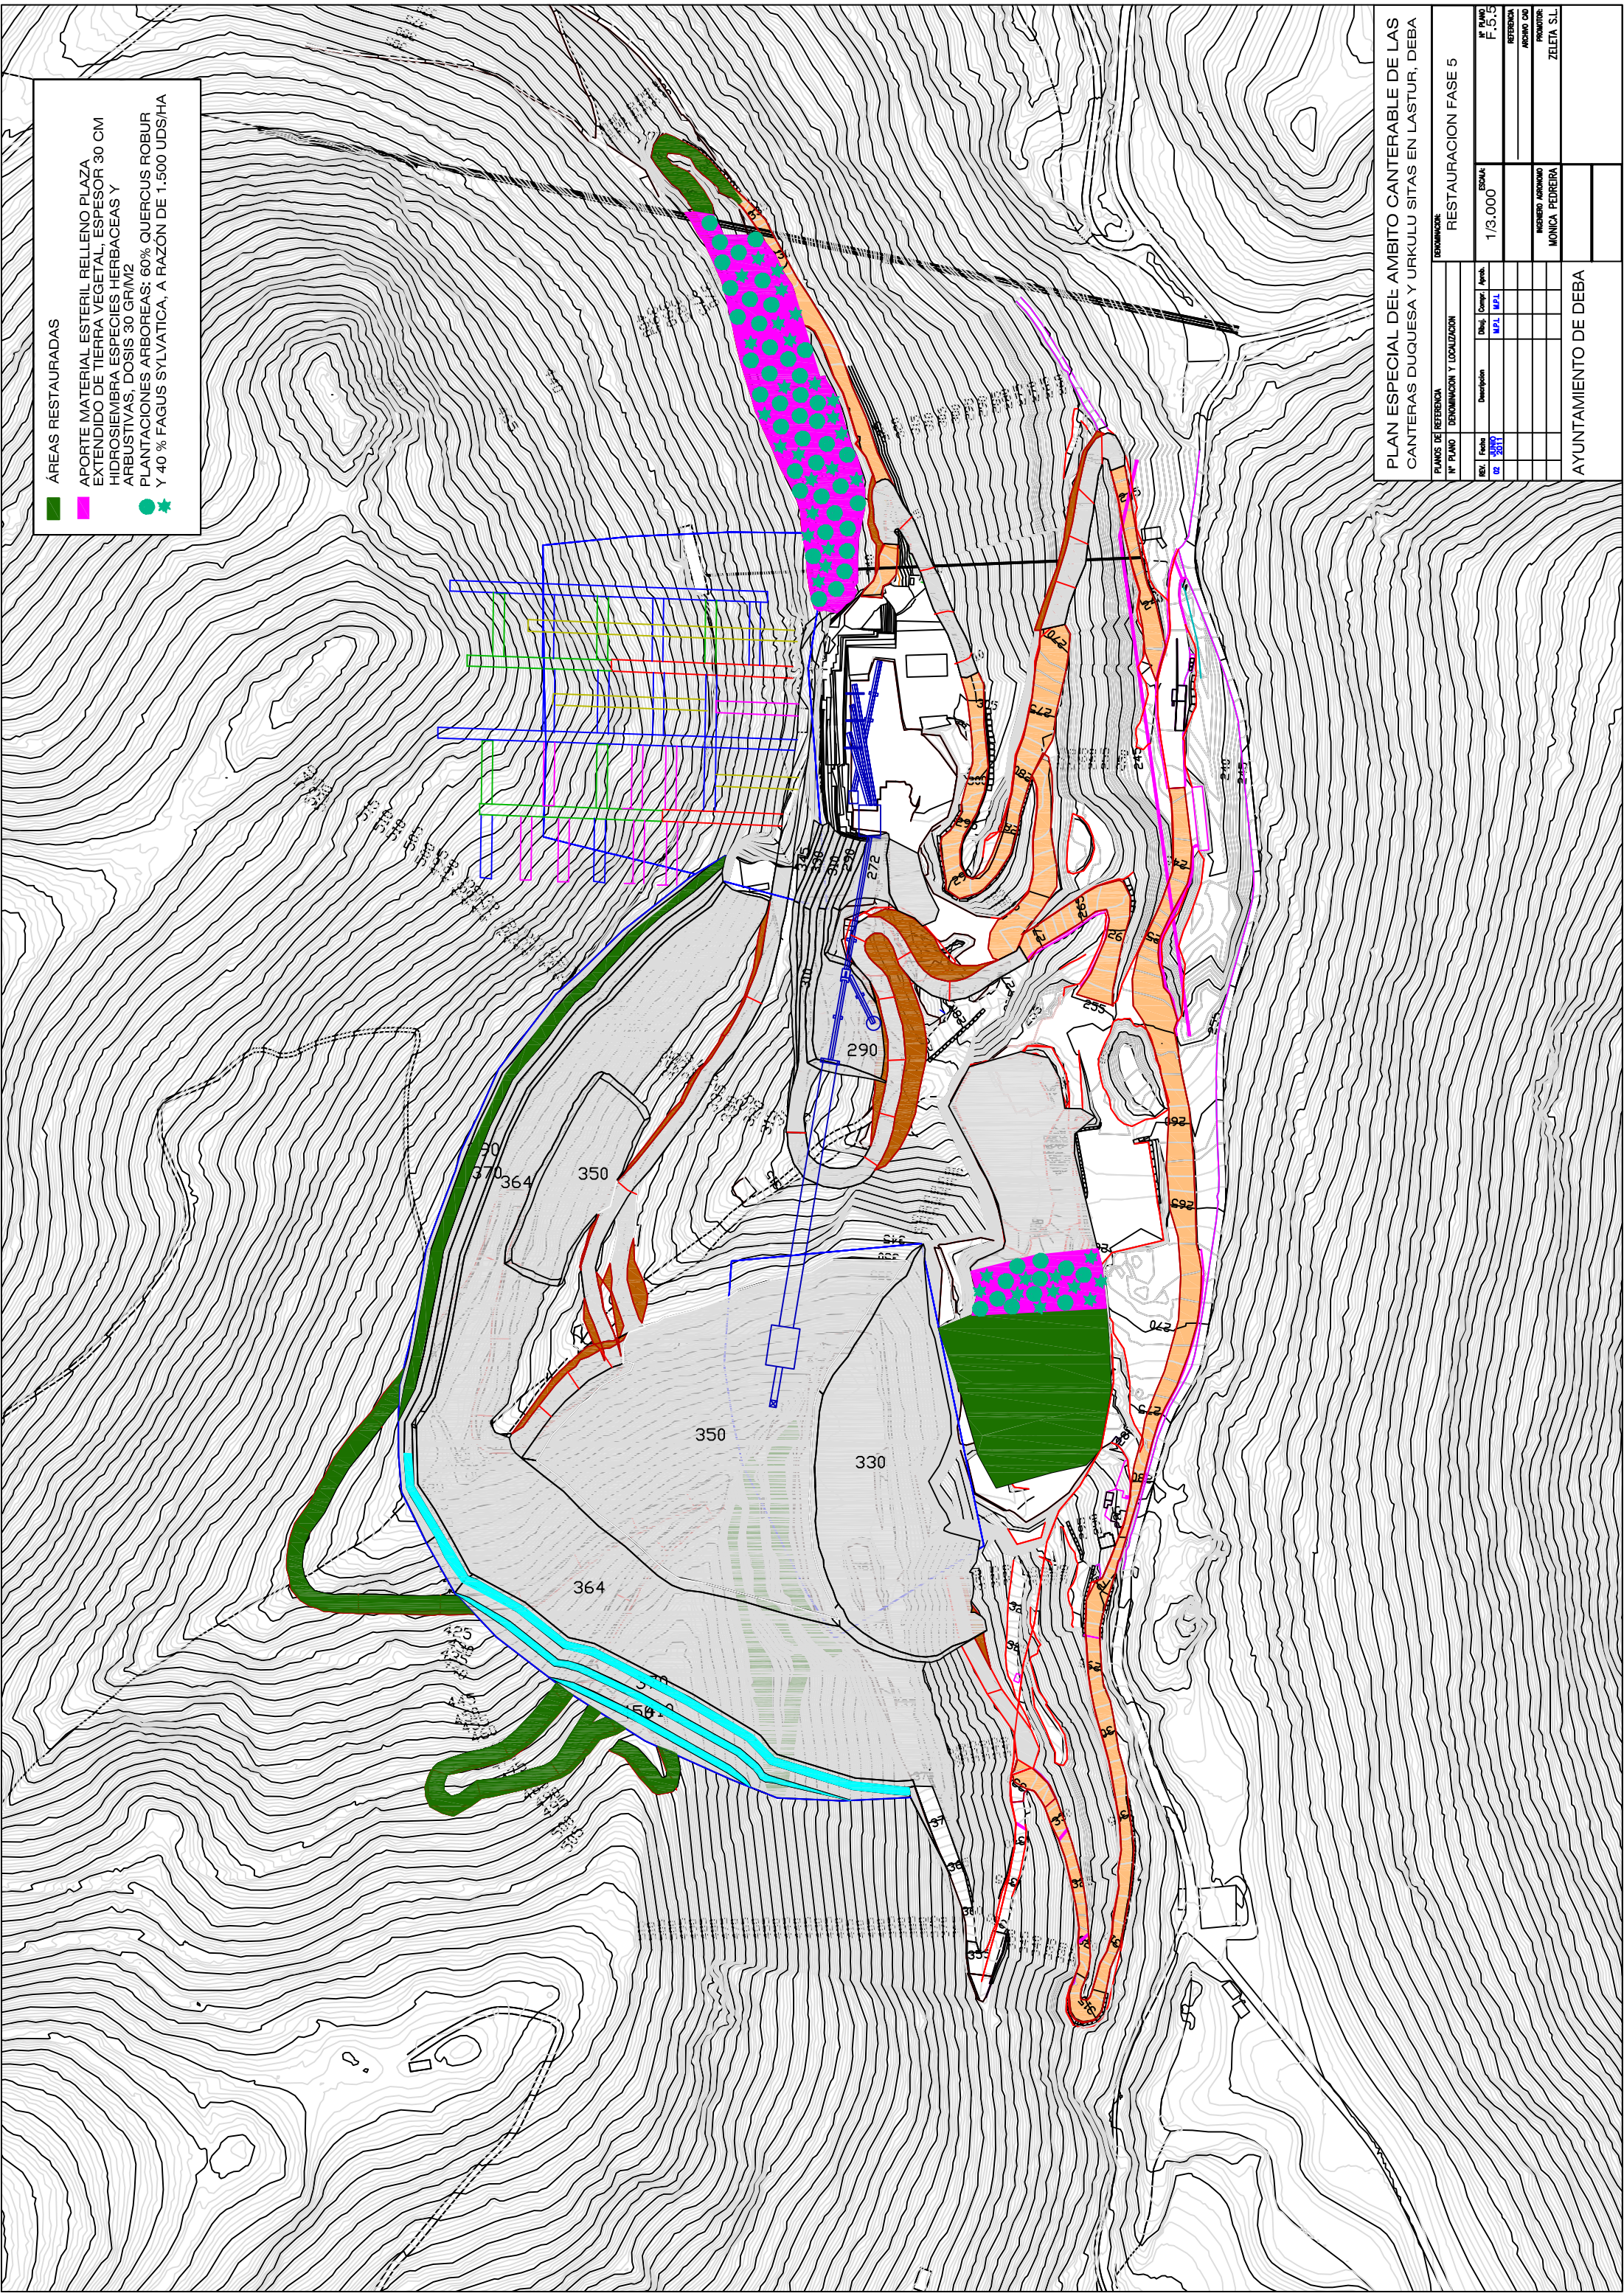

**PLAN ESPECIAL DEL AMBITO CANTERABLE DE LAS CANTERAS DUQUESA Y URKULU SITAS EN LASTUR, DEBA**

PLANOS DE REFERENCIA		DENOMINACION Y LOCALIZACION			
REF.	FECHA	DESCRIPCION	DESEÑ.	COMP.	APROB.
01	2017		M.P.	M.P.	

DENOMINACION		ESCALA		REFERENCIA	
RESTAURACION FASE 5		1/3.000		F.S.S	
AUTOR		AUTORIDAD		AUTORIDAD	
MONICA PEDREBA		AYUNTAMIENTO DE DEBA		AYUNTAMIENTO DE DEBA	
DISEÑADOR		DISEÑADOR		DISEÑADOR	
ZELETA S.L.		AYUNTAMIENTO DE DEBA		AYUNTAMIENTO DE DEBA	