


SECCION 1-1'

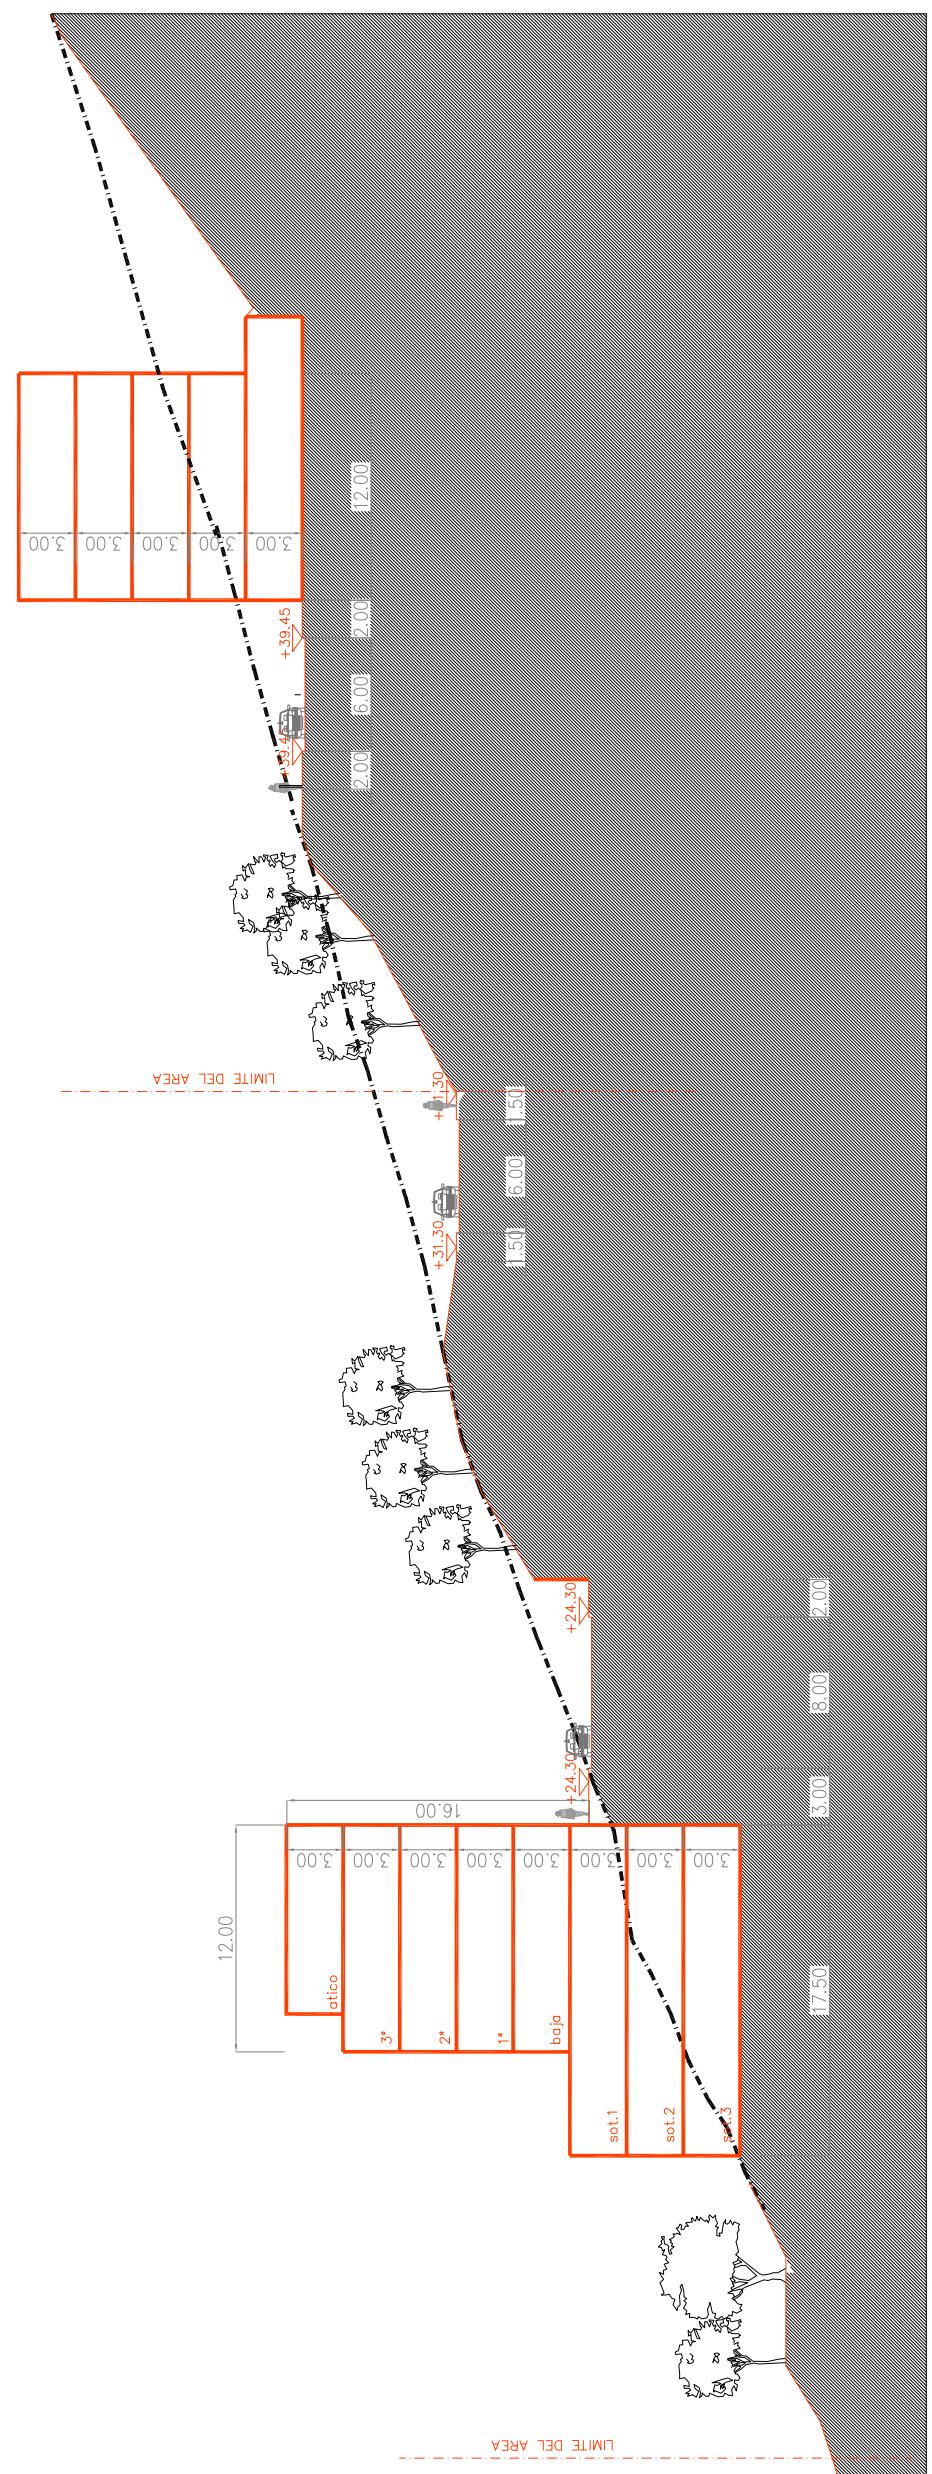

UDAL-MUGARTEA	TERMINO MUNICIPAL	TALDE IDAZLEA	EQUIPO REDACTOR	EGITISMOA	PROYECTO	ZBK.
<b>DEBA</b>			<b>eT studio Urgell</b>	<b>TEXTO REFUNDIDO. APROBACION DEFINITIVA.</b> P.E.R.I. DELA.U.O.S "AMILLAGA" DE LAS NN.SS. DE DEBA. DEBAK AA.SS. "AMILLAGA" A.U.O.AREN B.E.P.B.	<b>PROTEISA 2002 S.L.</b> <b>Y DABAURKI S.L.</b>	<b>1:400</b>
				OINPLANOIA	PLANO	ESCALA
					DATA	URRIA
					FECHA	OCTUBRE
					NUM.	NUM.

**3.4**