


Zeleta

FASE 5

TROYA KONTROL	FECHA	PDR	VIP	ESCALA
	Mar 2009	CAG	HFA	1:1.000
Fdo. Del Facultativo	Plano:			
CANTERAS	EMPRESA			
DUQUESA Y URKULU	ZELETA.S.L.			

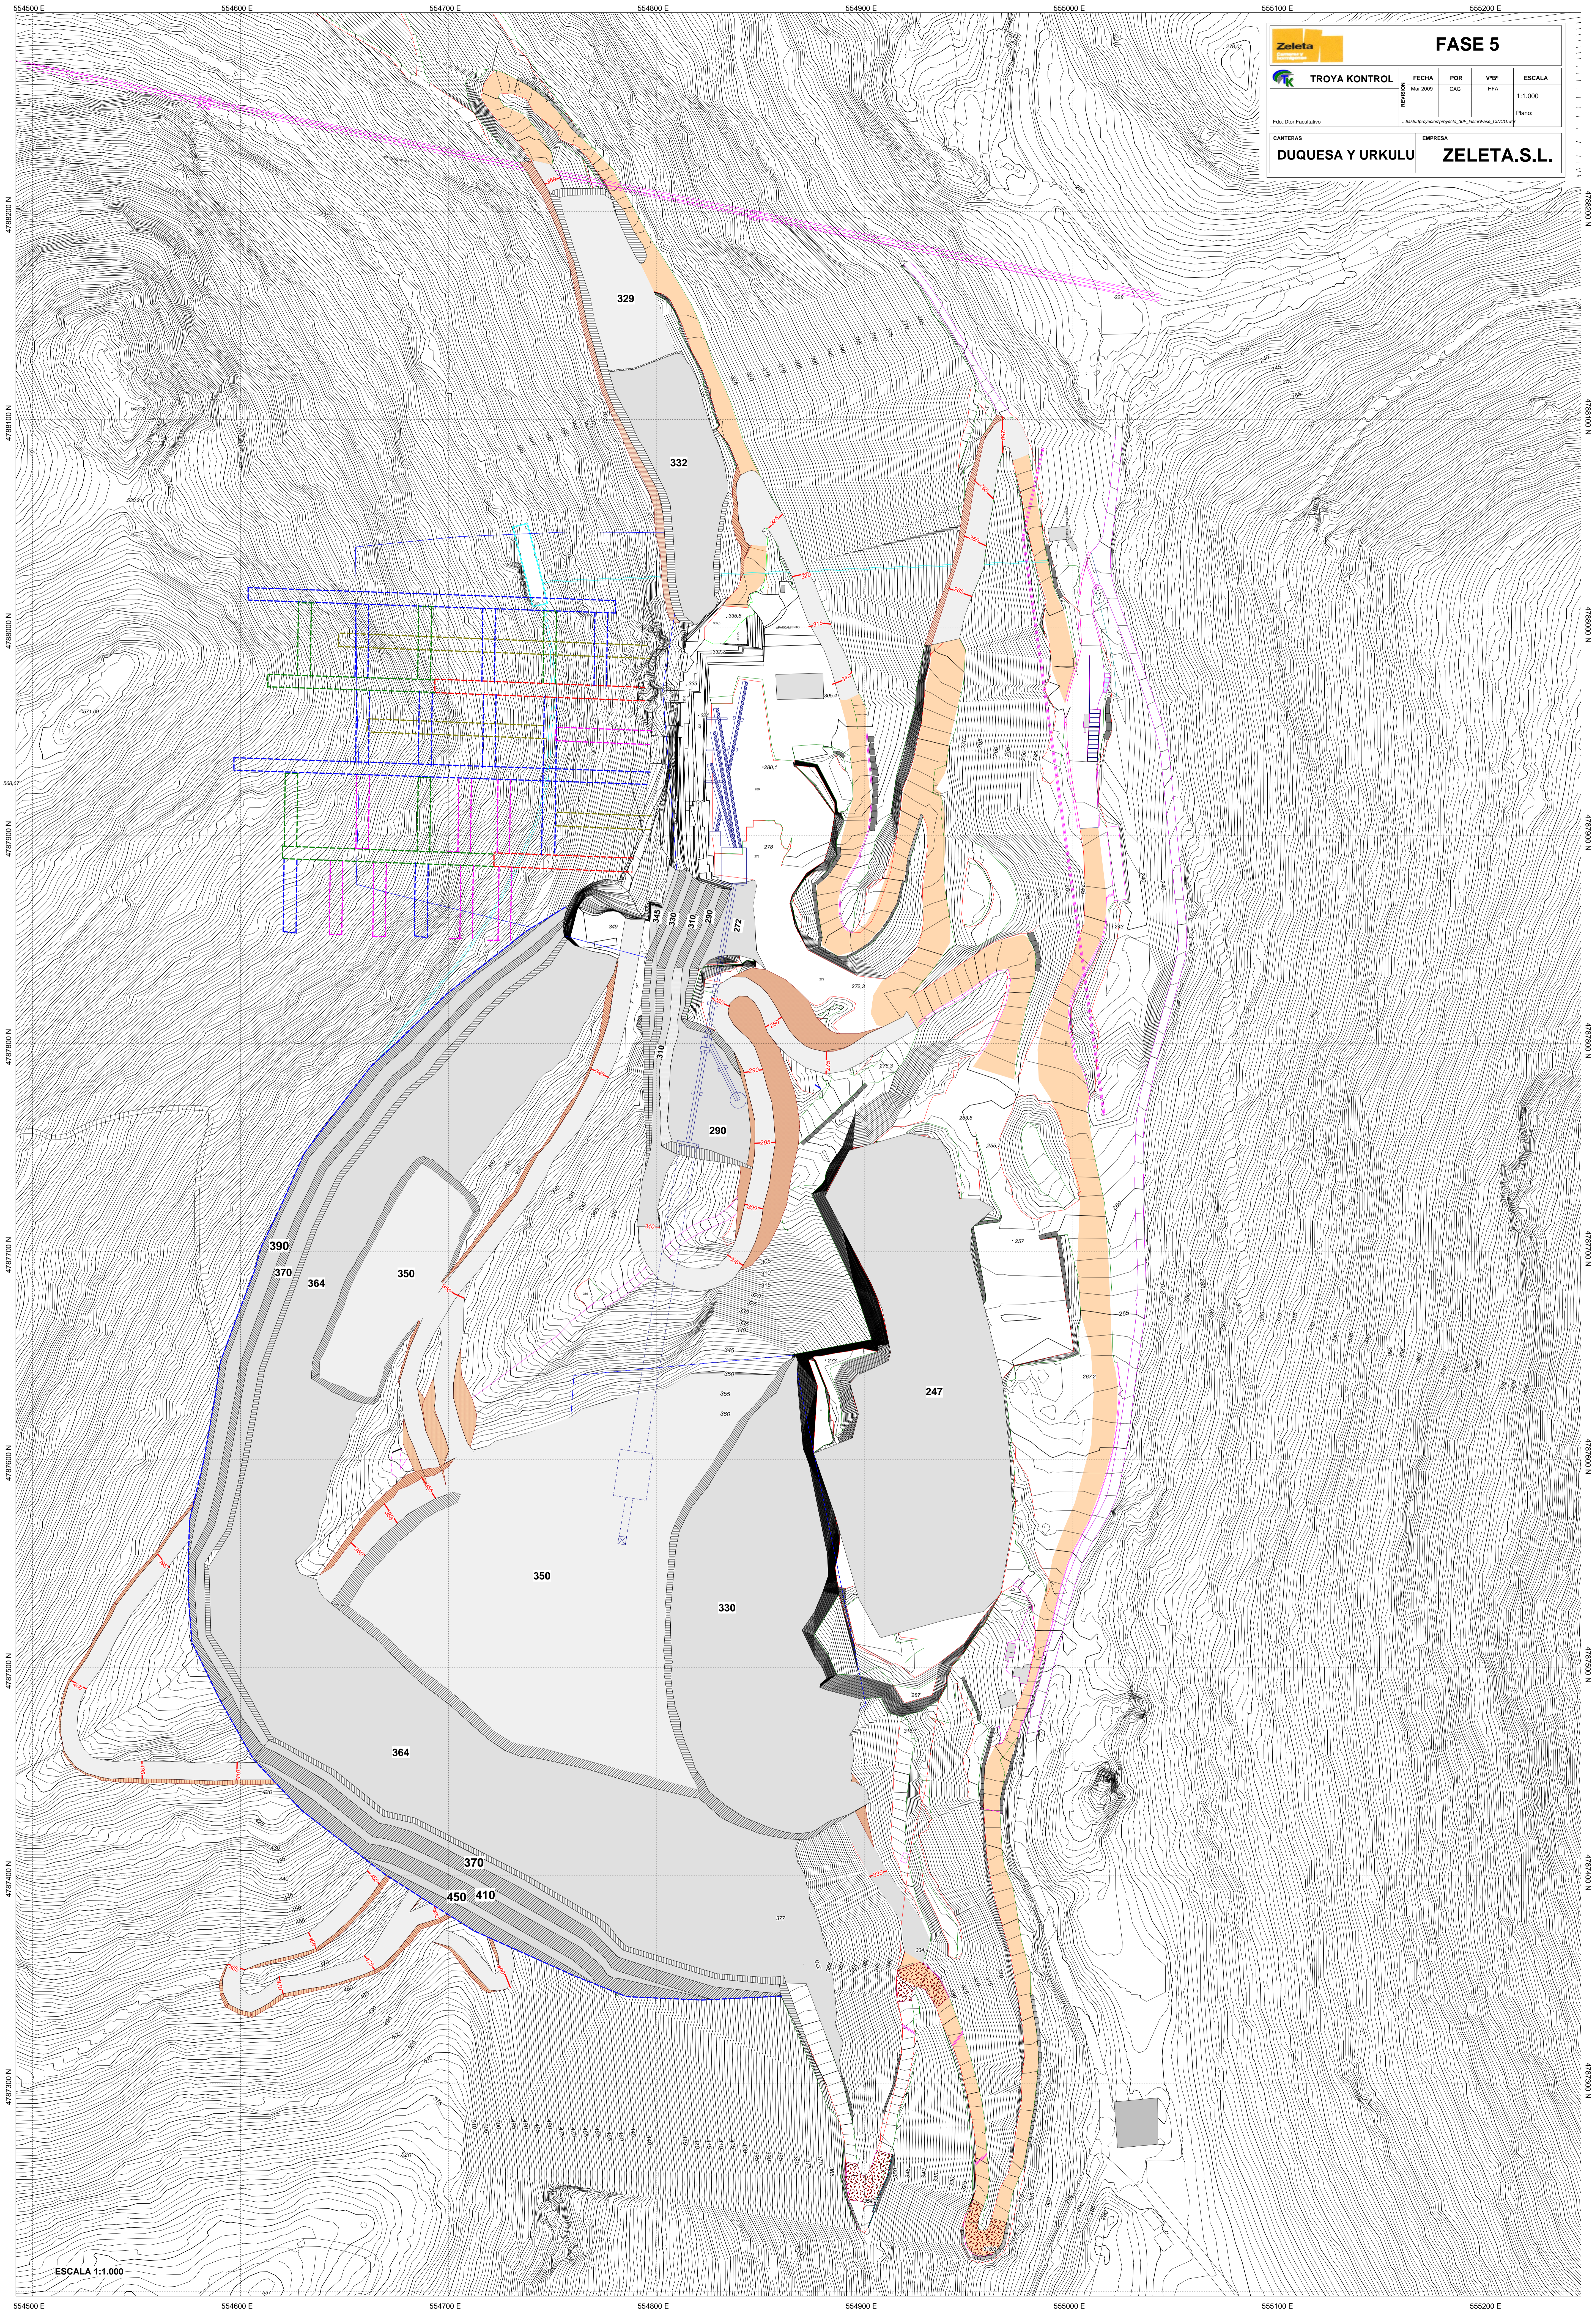

ESCALA 1:1.000