



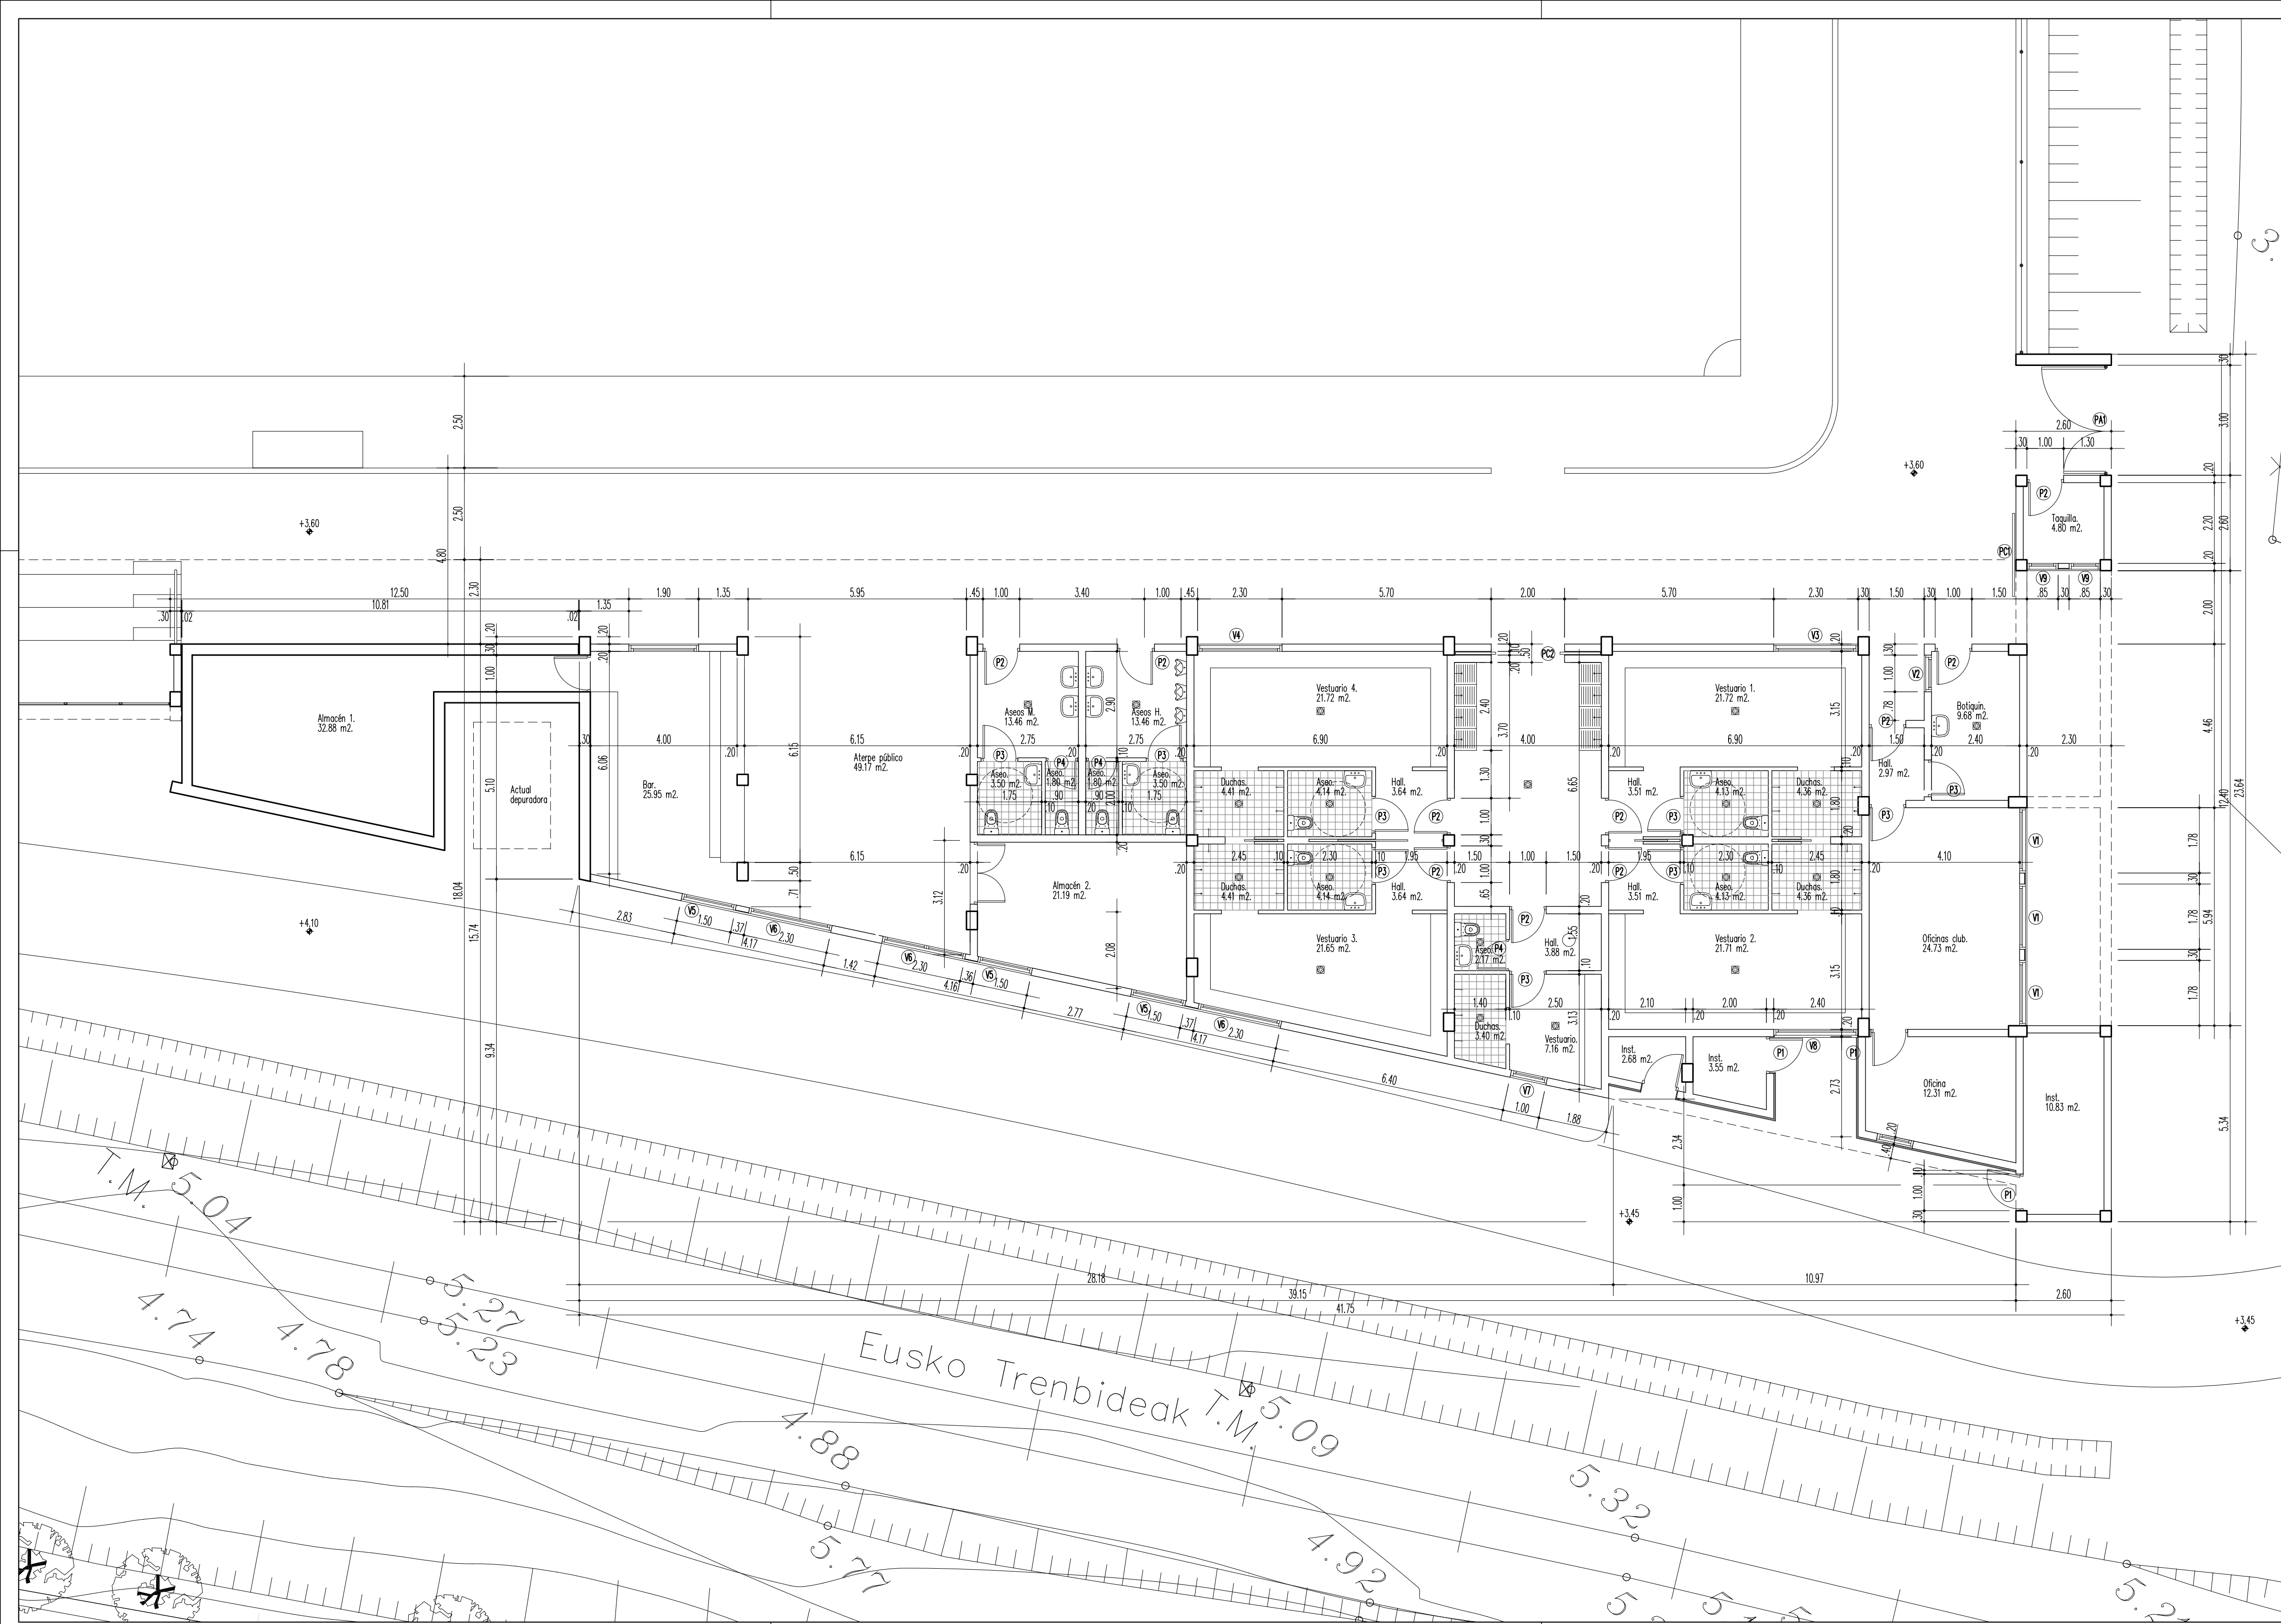

MODIFICADO
proyecto básico y de ejecucion
de
equipamiento deportivo
(campo de futbol y servicios auxiliares)
en
Harzabal (Deba)
FASE II

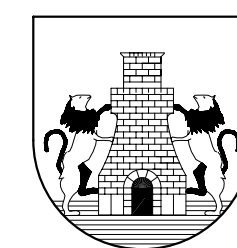

DEBAKO UDALA

1.2

ESCALA 1 : 100 ESKALA

VESTUARIOS,
PLANTA ACOTADA.

JULIO 2.010 UZTAILA

Eragilea
DEBAKO UDALA



L.PAGAEGI BILBAO
Arkitektoa
Talde egilea



A.ERREA OIARZABAL
Arkitektoa

SABAI arkitektoak