



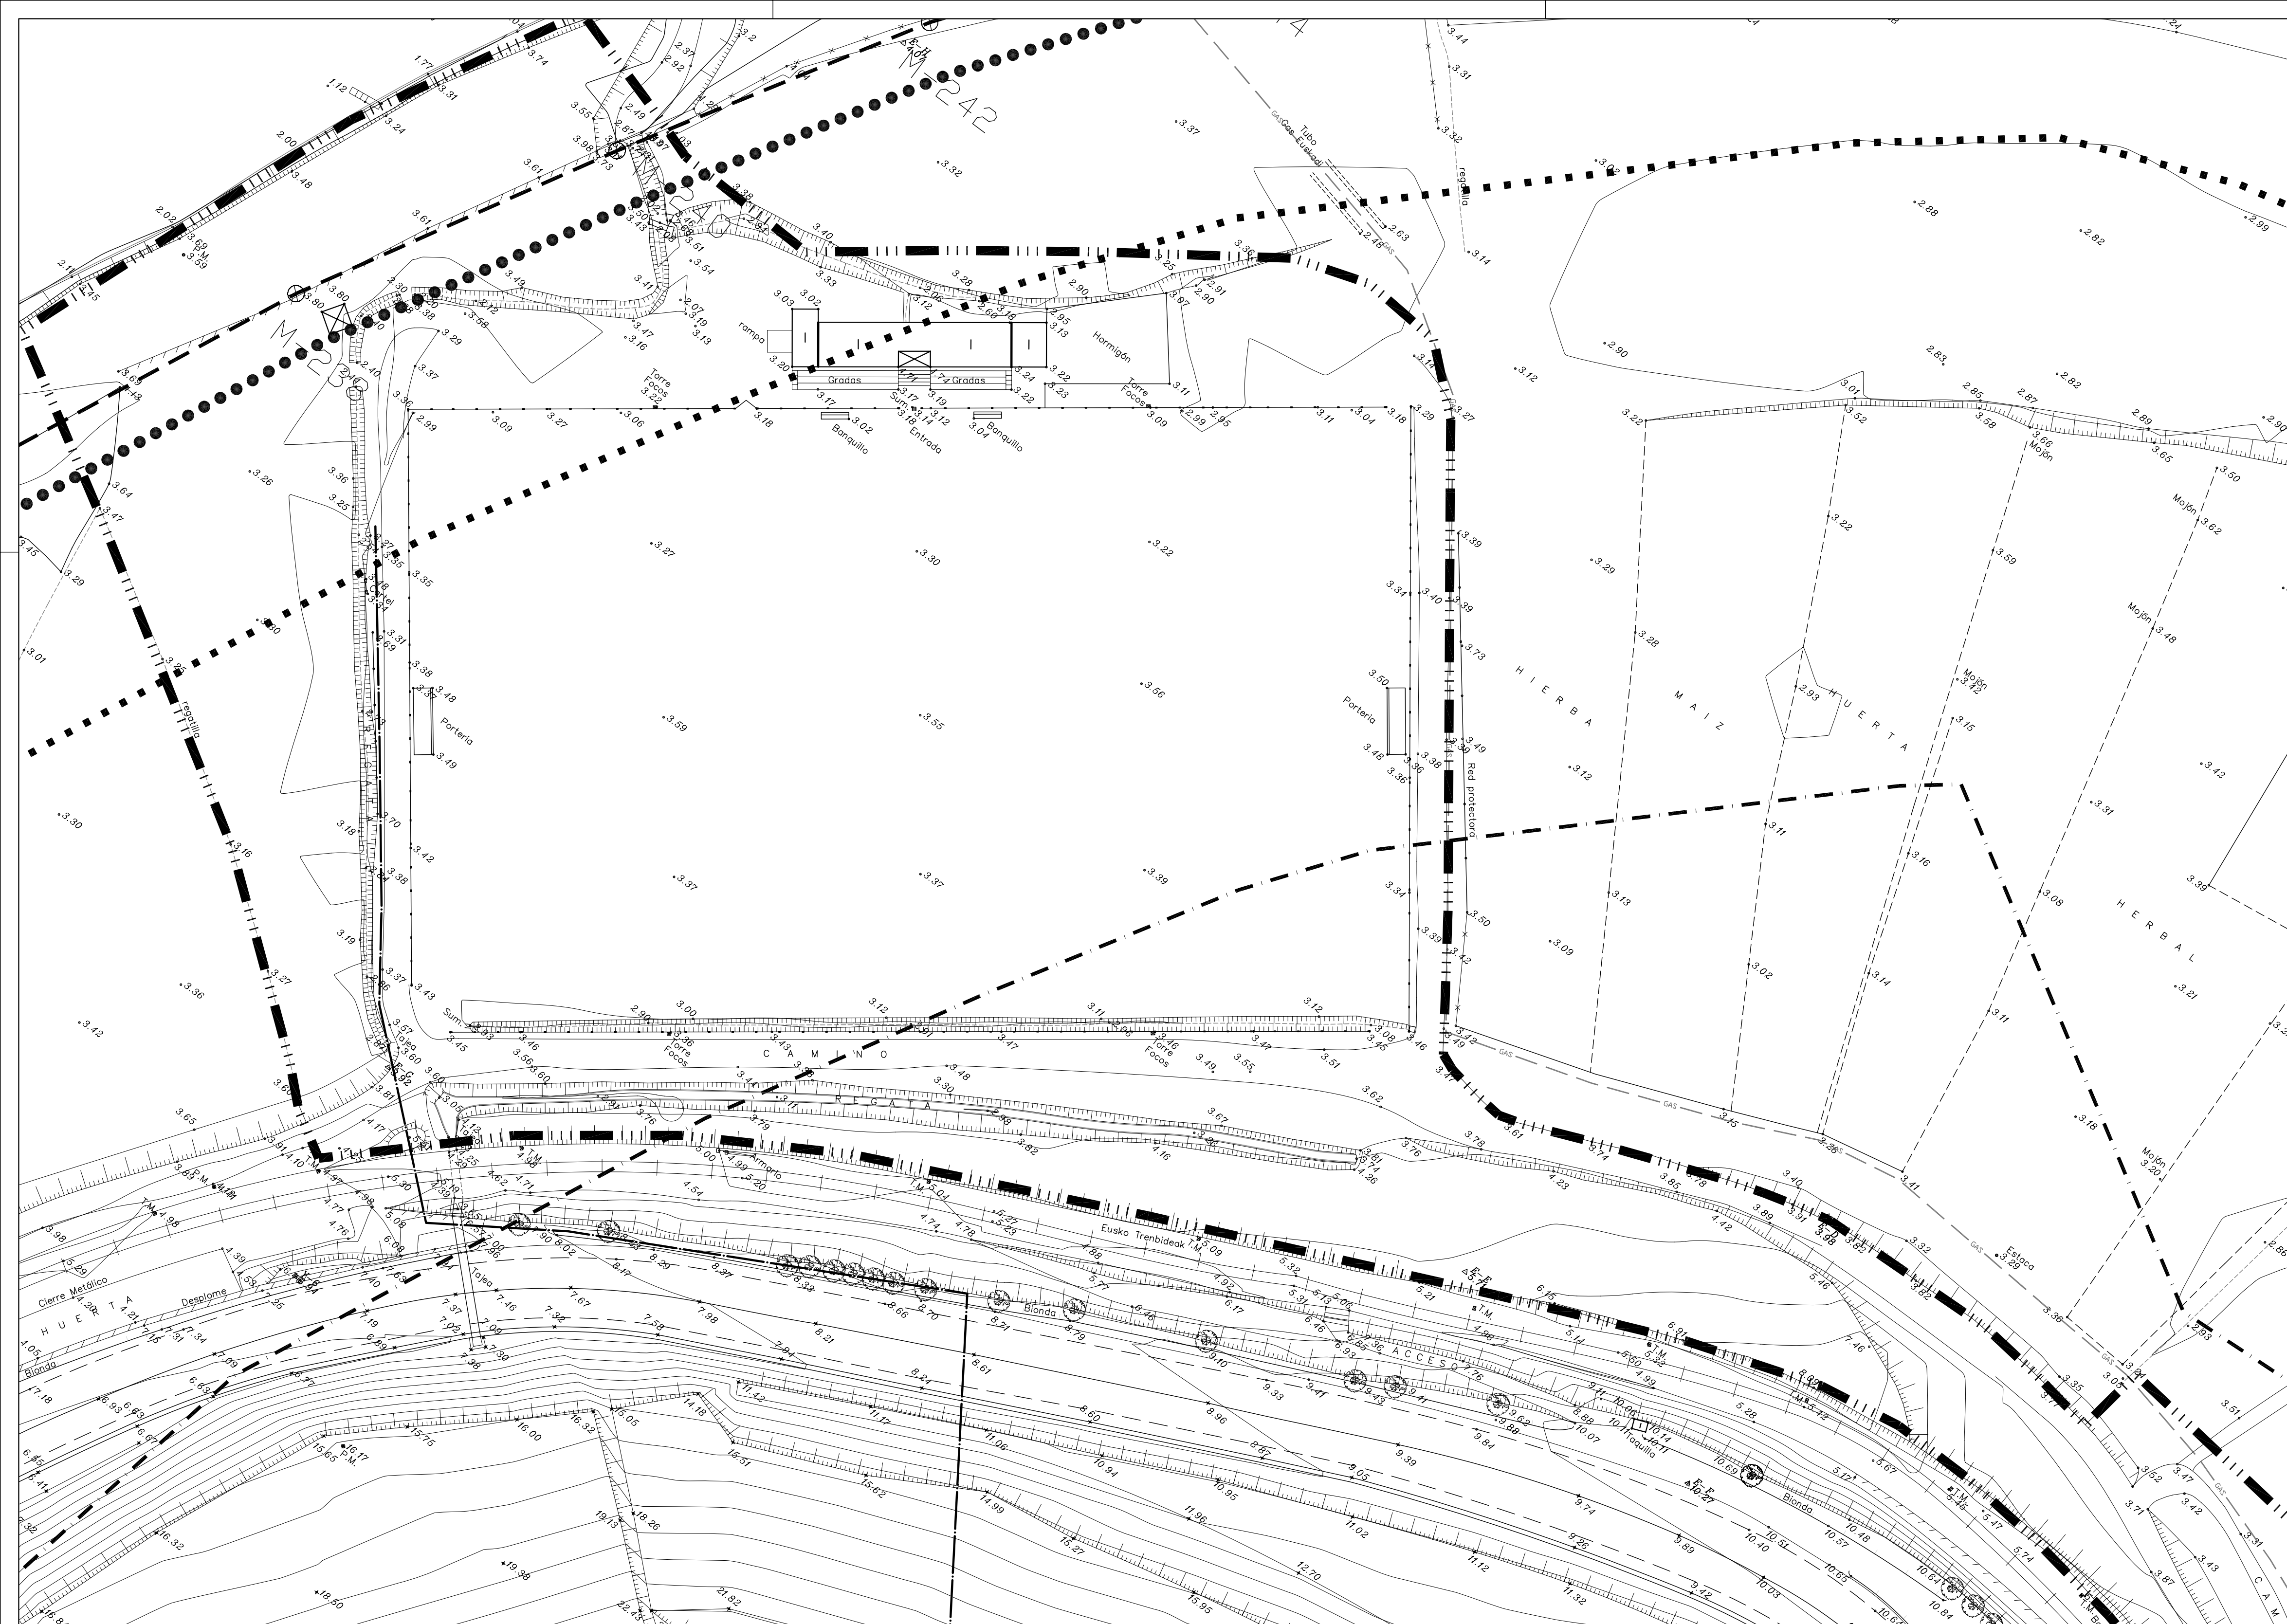

- DELIMITACION DEL SISTEMA GENERAL DE EQUIPAMIENTO DEPORTIVO
- DESLINDE DEL DOMINIO PUBLICO MARITIMO - TERRESTRE. APROBADO POR O.M. 30-07-01. REF. DL-47-GIPUZKOA
- SERVIDUMBRE DE TRANSITO (6m.)
- SERVIDUMBRE DE PROTECCION (100m.)
- P.T.S. DE CAUCES FLUVIALES (30m.)
- ZONA PROTECCION S.G. FERROVIARIO (8m.)
- RED DE UR SERBITZUAK.
- GAS RED DE GAS.

proyecto básico y de ejecucion
de
equipamiento deportivo
(campo de futbol y servicios auxiliares)
en
Harzabal (Deba)

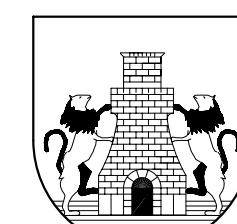

DEBAKO UDALA

2

ESCALA 1 : 400 ESKALA


TOPOGRAFICO ESTADO ACTUAL,
INFRAESTRUCTURAS.

ABRIL 2.004 APIRILA

Eragilea
DEBAKO UDALA



L.PAGAEGI BILBAO
Arkitektoa
Talde egilea

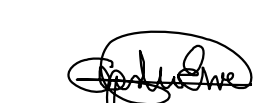

A.ERREA OIARZABAL
Arkitektoa

SABAI ARKITEKTOKAKI