



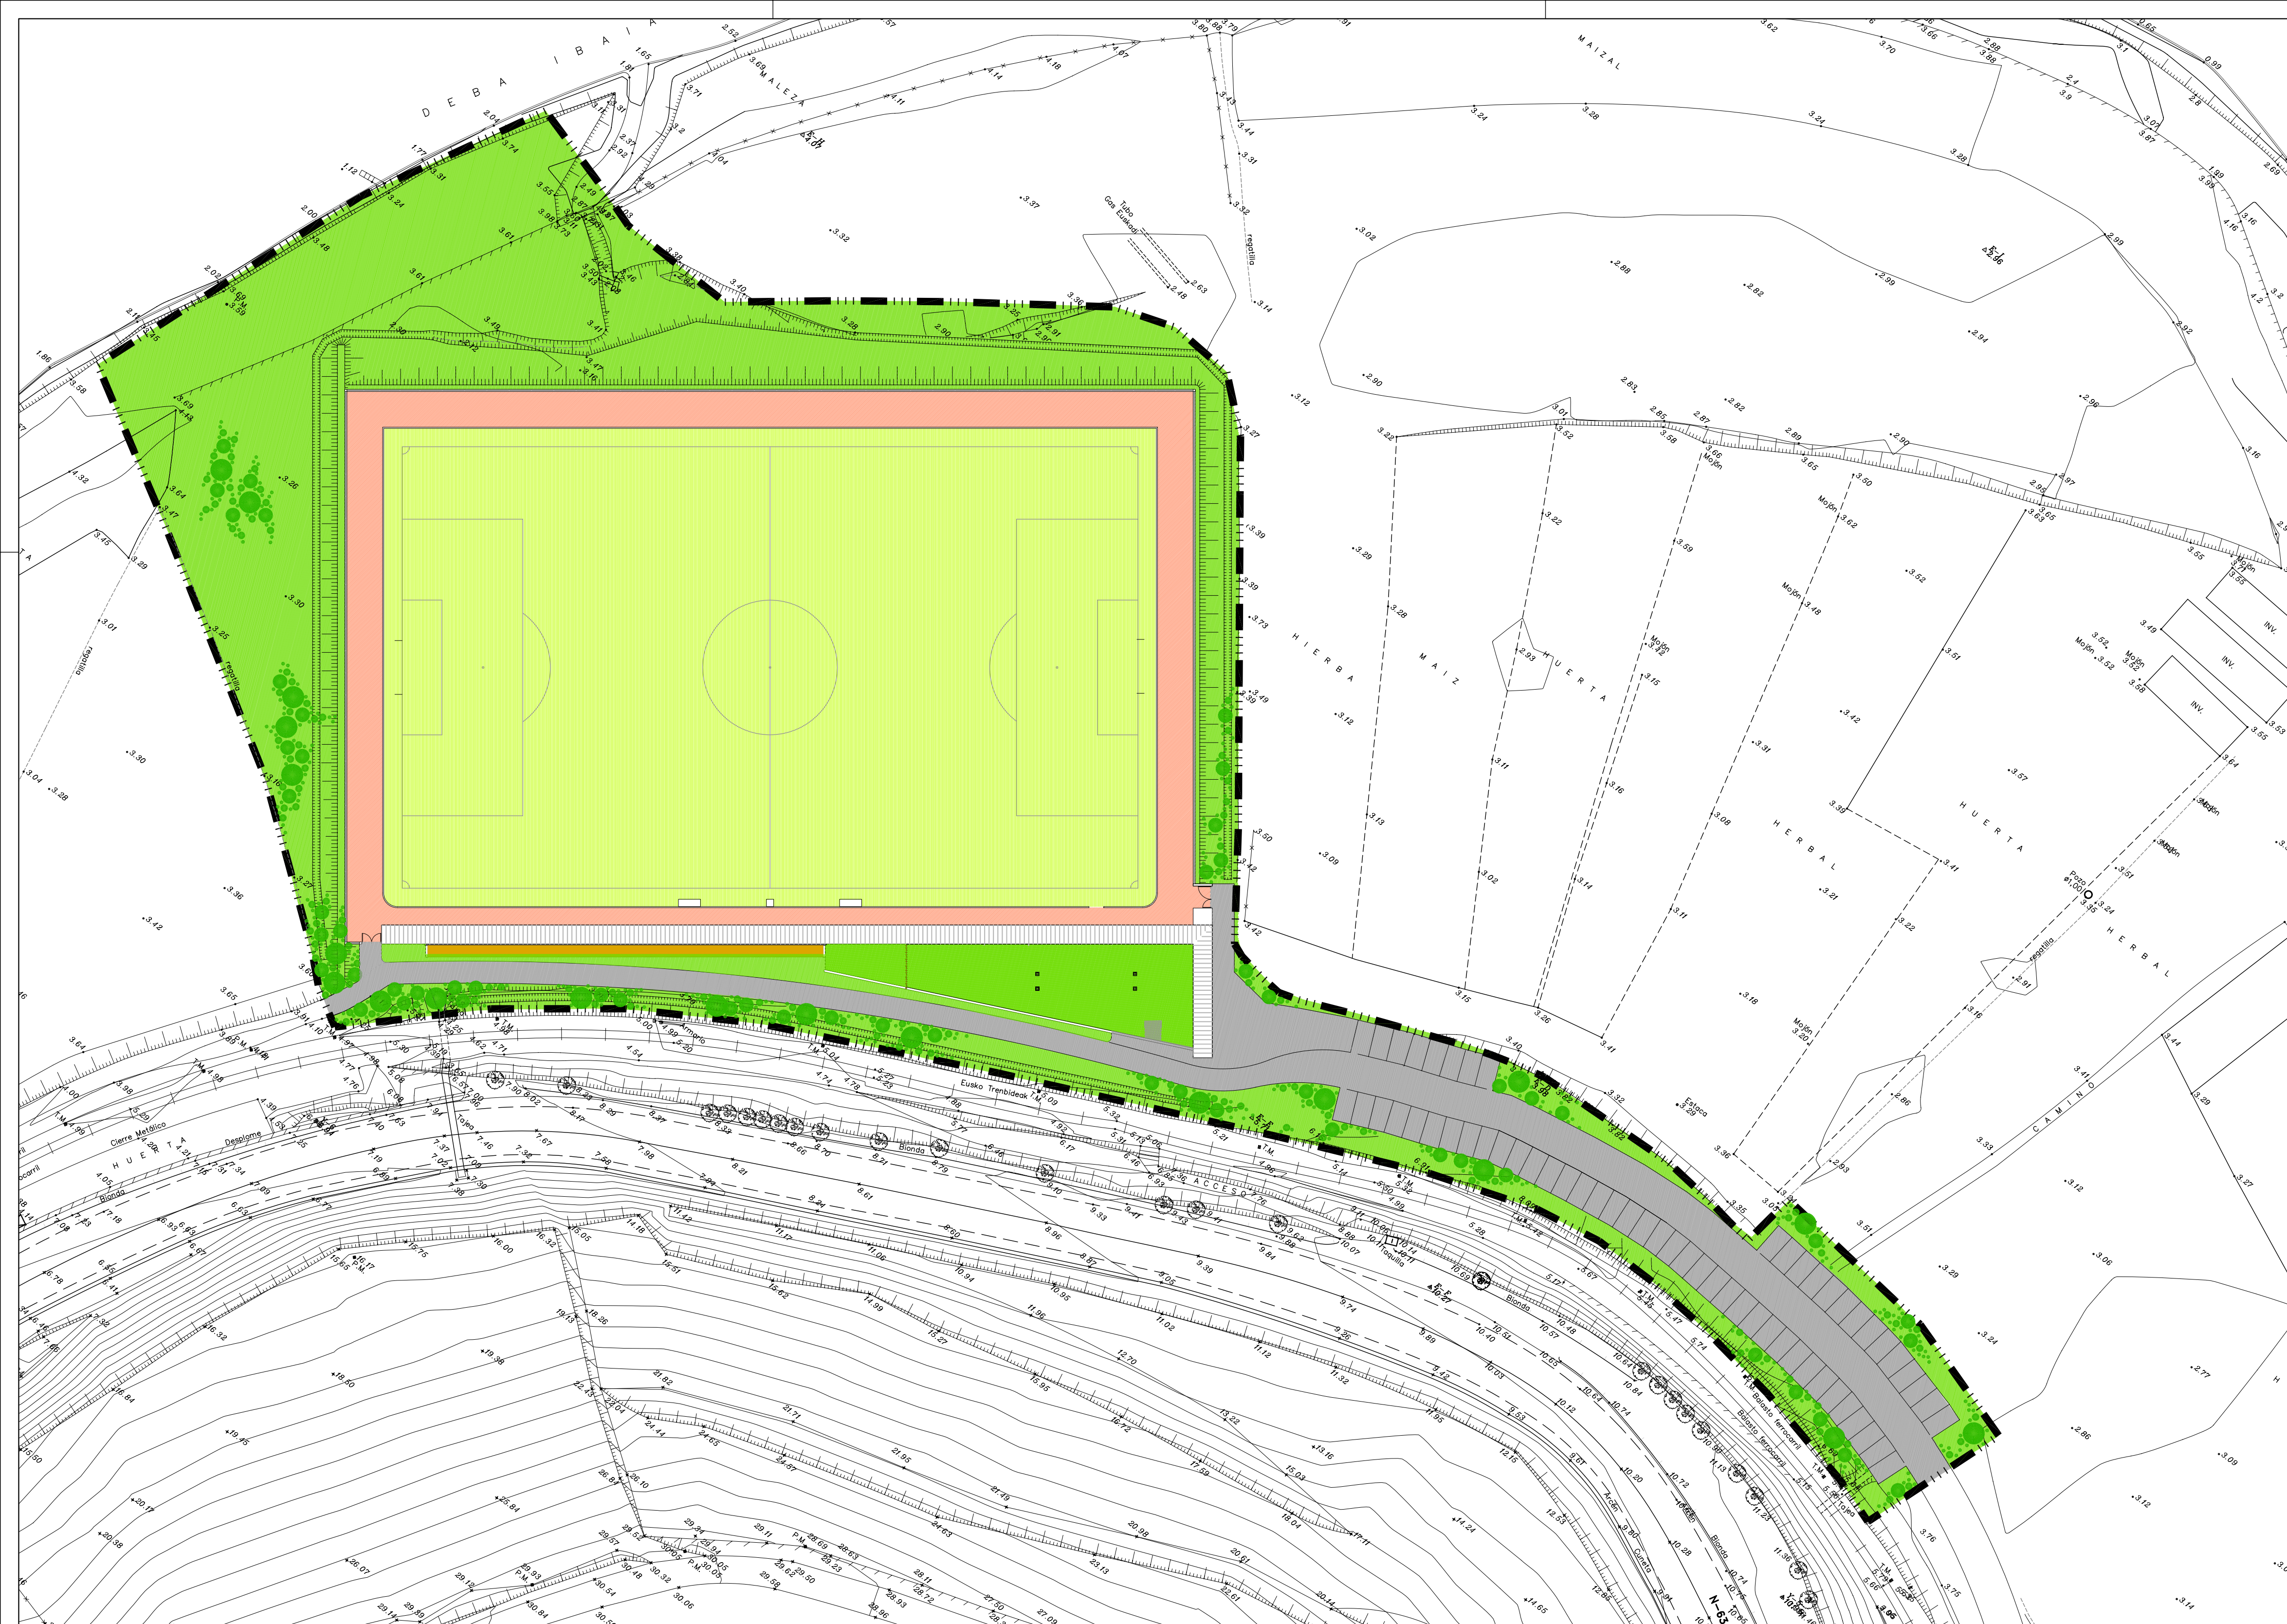

proyecto básico y de ejecucion
de
equipamiento deportivo
(campo de futbol y servicios auxiliares)
en
Harzabal (Deba)

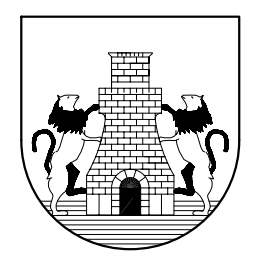

DEBAKO UDALA


5

ESCALA 1 : 500 ESKALA


ORDENACION.

ABRIL 2.004 APIRILA

Eragilea
DEBAKO UDALA

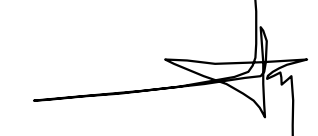

L.PAGAEGI BILBAO
Arkitektoa
Talde egilea

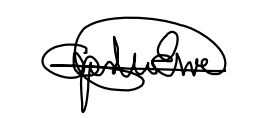

A.ERREA OIARZABAL
Arkitektoa

SABAI