
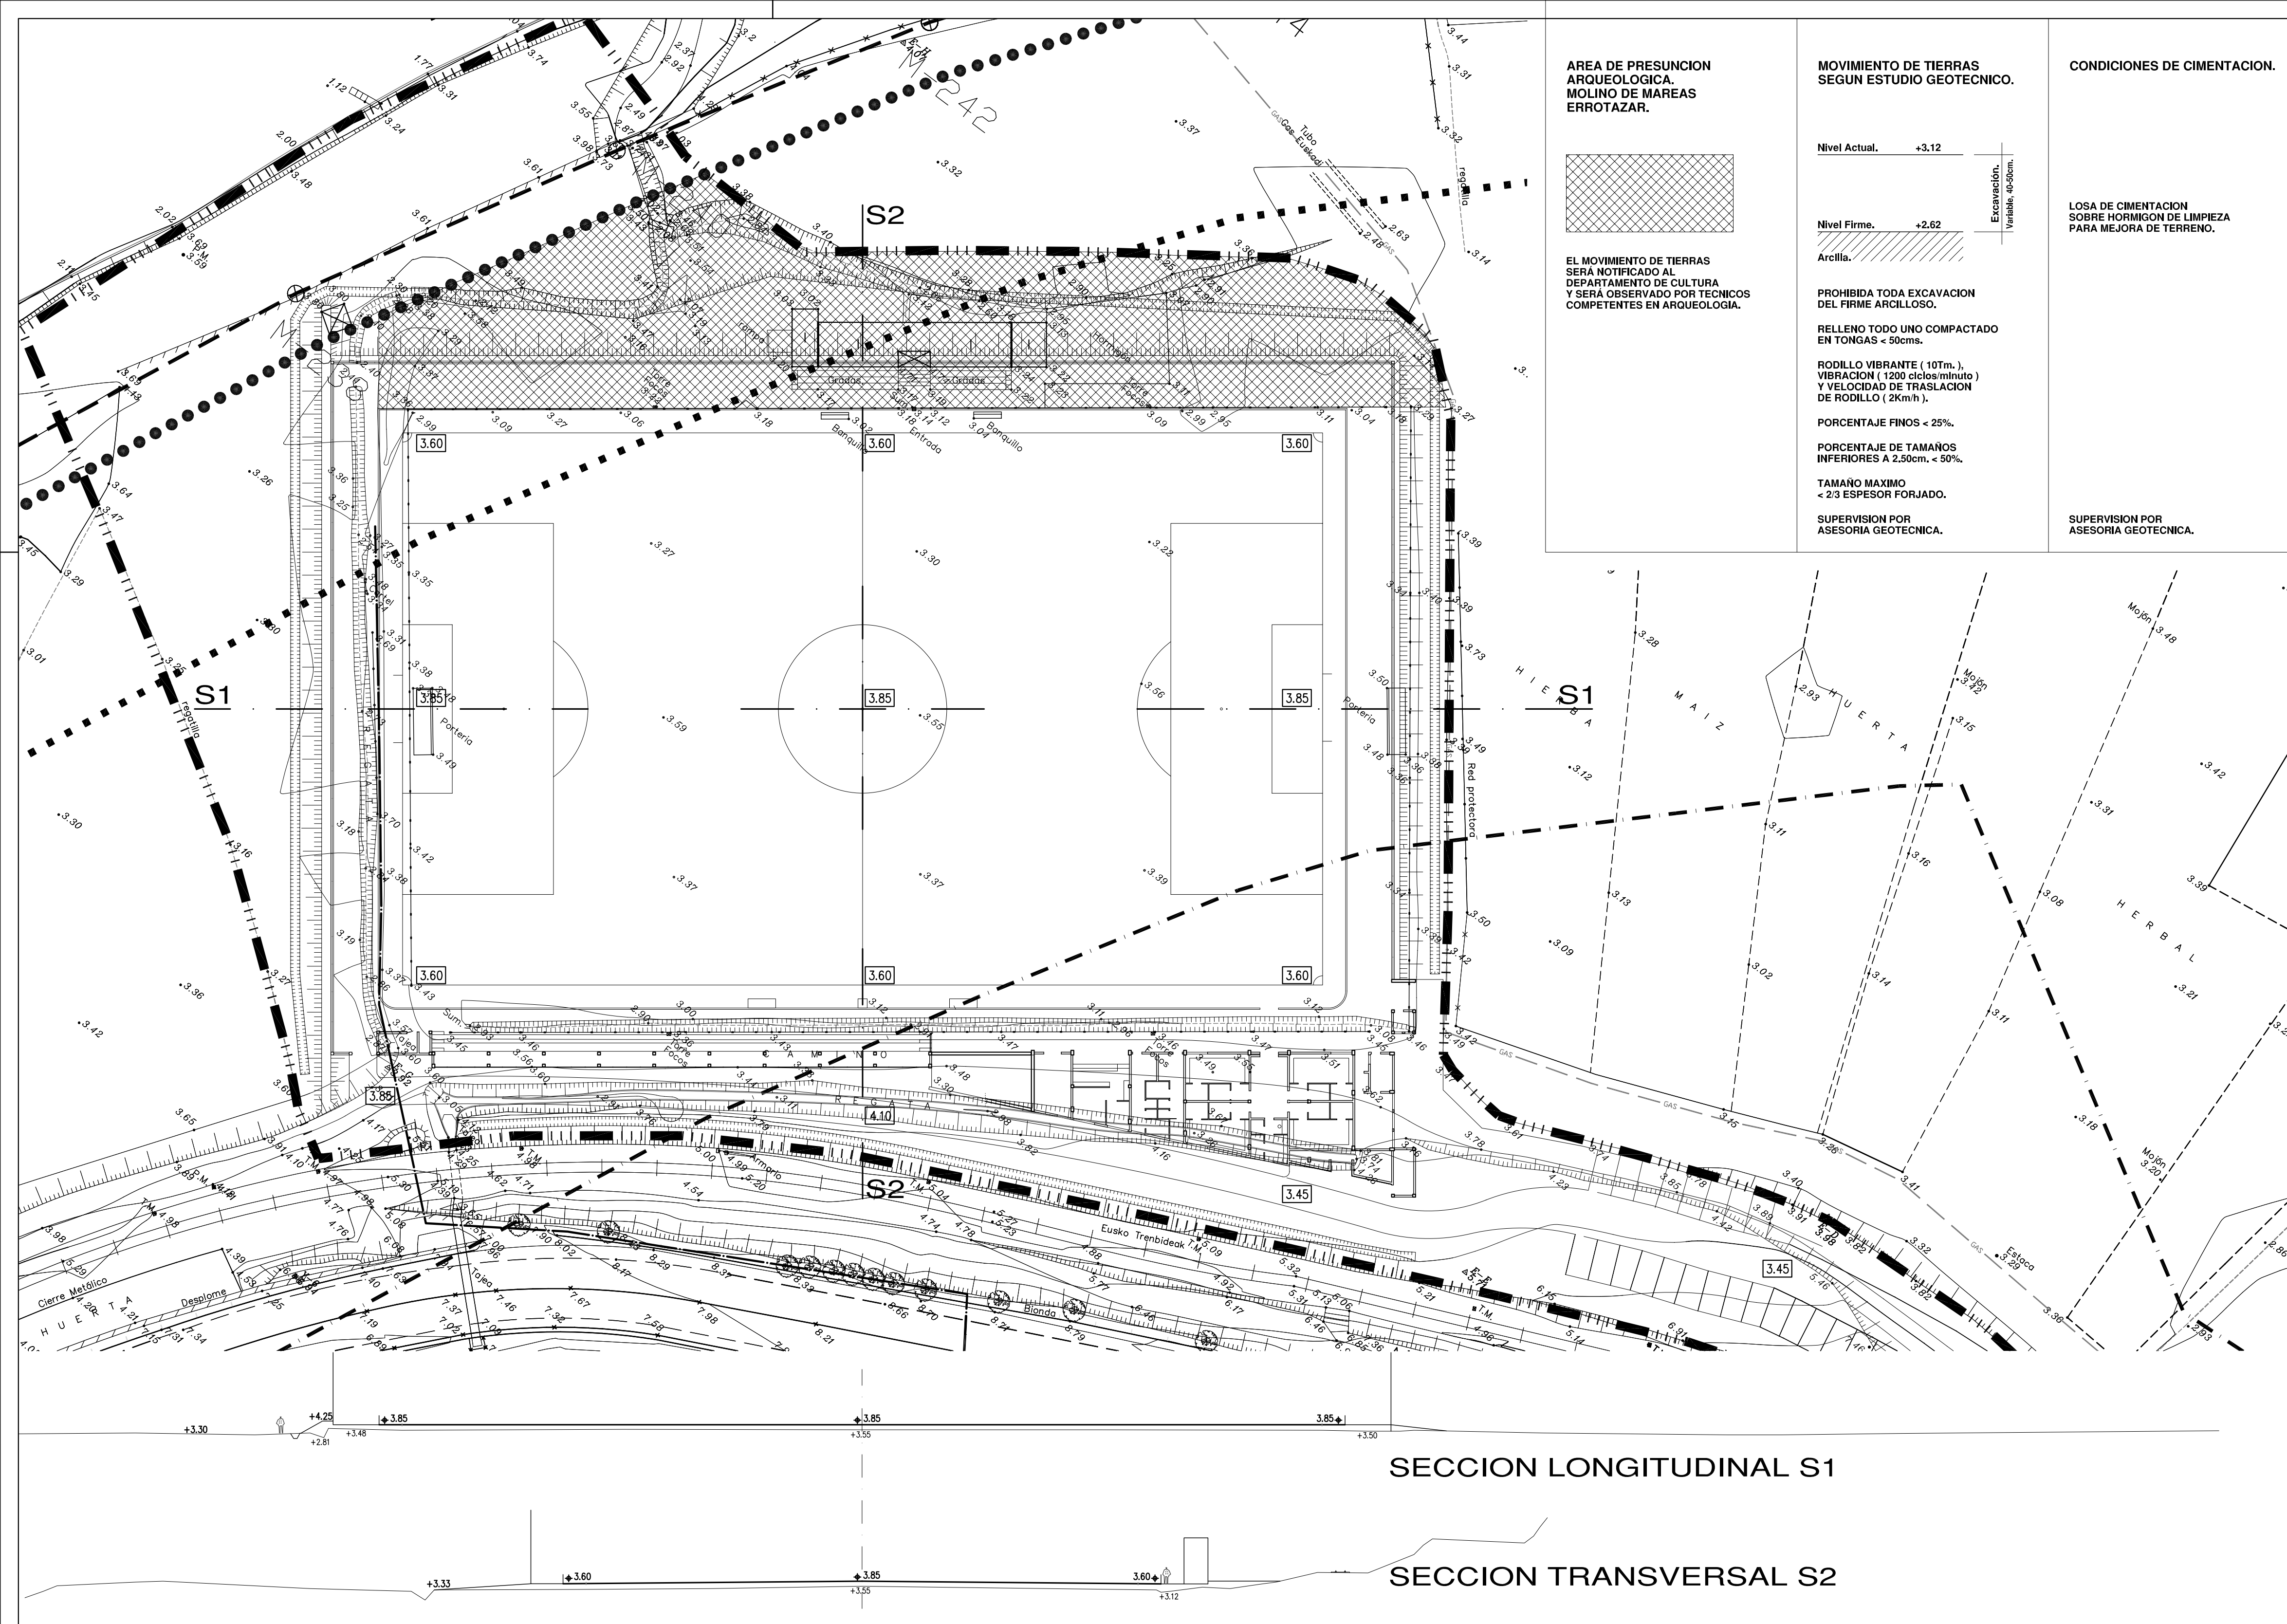


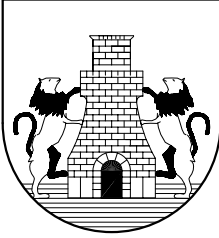

proyecto básico y de ejecucion
de
equipamiento deportivo
(campo de futbol y servicios auxiliares)
en
Harzabal (Deba)


DEBAKO UDALA

6
ESCALA 1 : 400 ESKALA

**SUPERPUESTO
ESTADO ACTUAL Y ORDENACION.
SERVIDUMBRES, PERFILES Y CONDICIONES
DE MOVIMIENTOS DE TIERRAS.**

ABRIL 2.004 APIRILA

Eragilea
DEBAKO UDALA

L. PAGAEGI BILBAO
Arkitektoa
Talde egilea

A. ERREA OIARZABAL
Arkitektoa

SABAI