



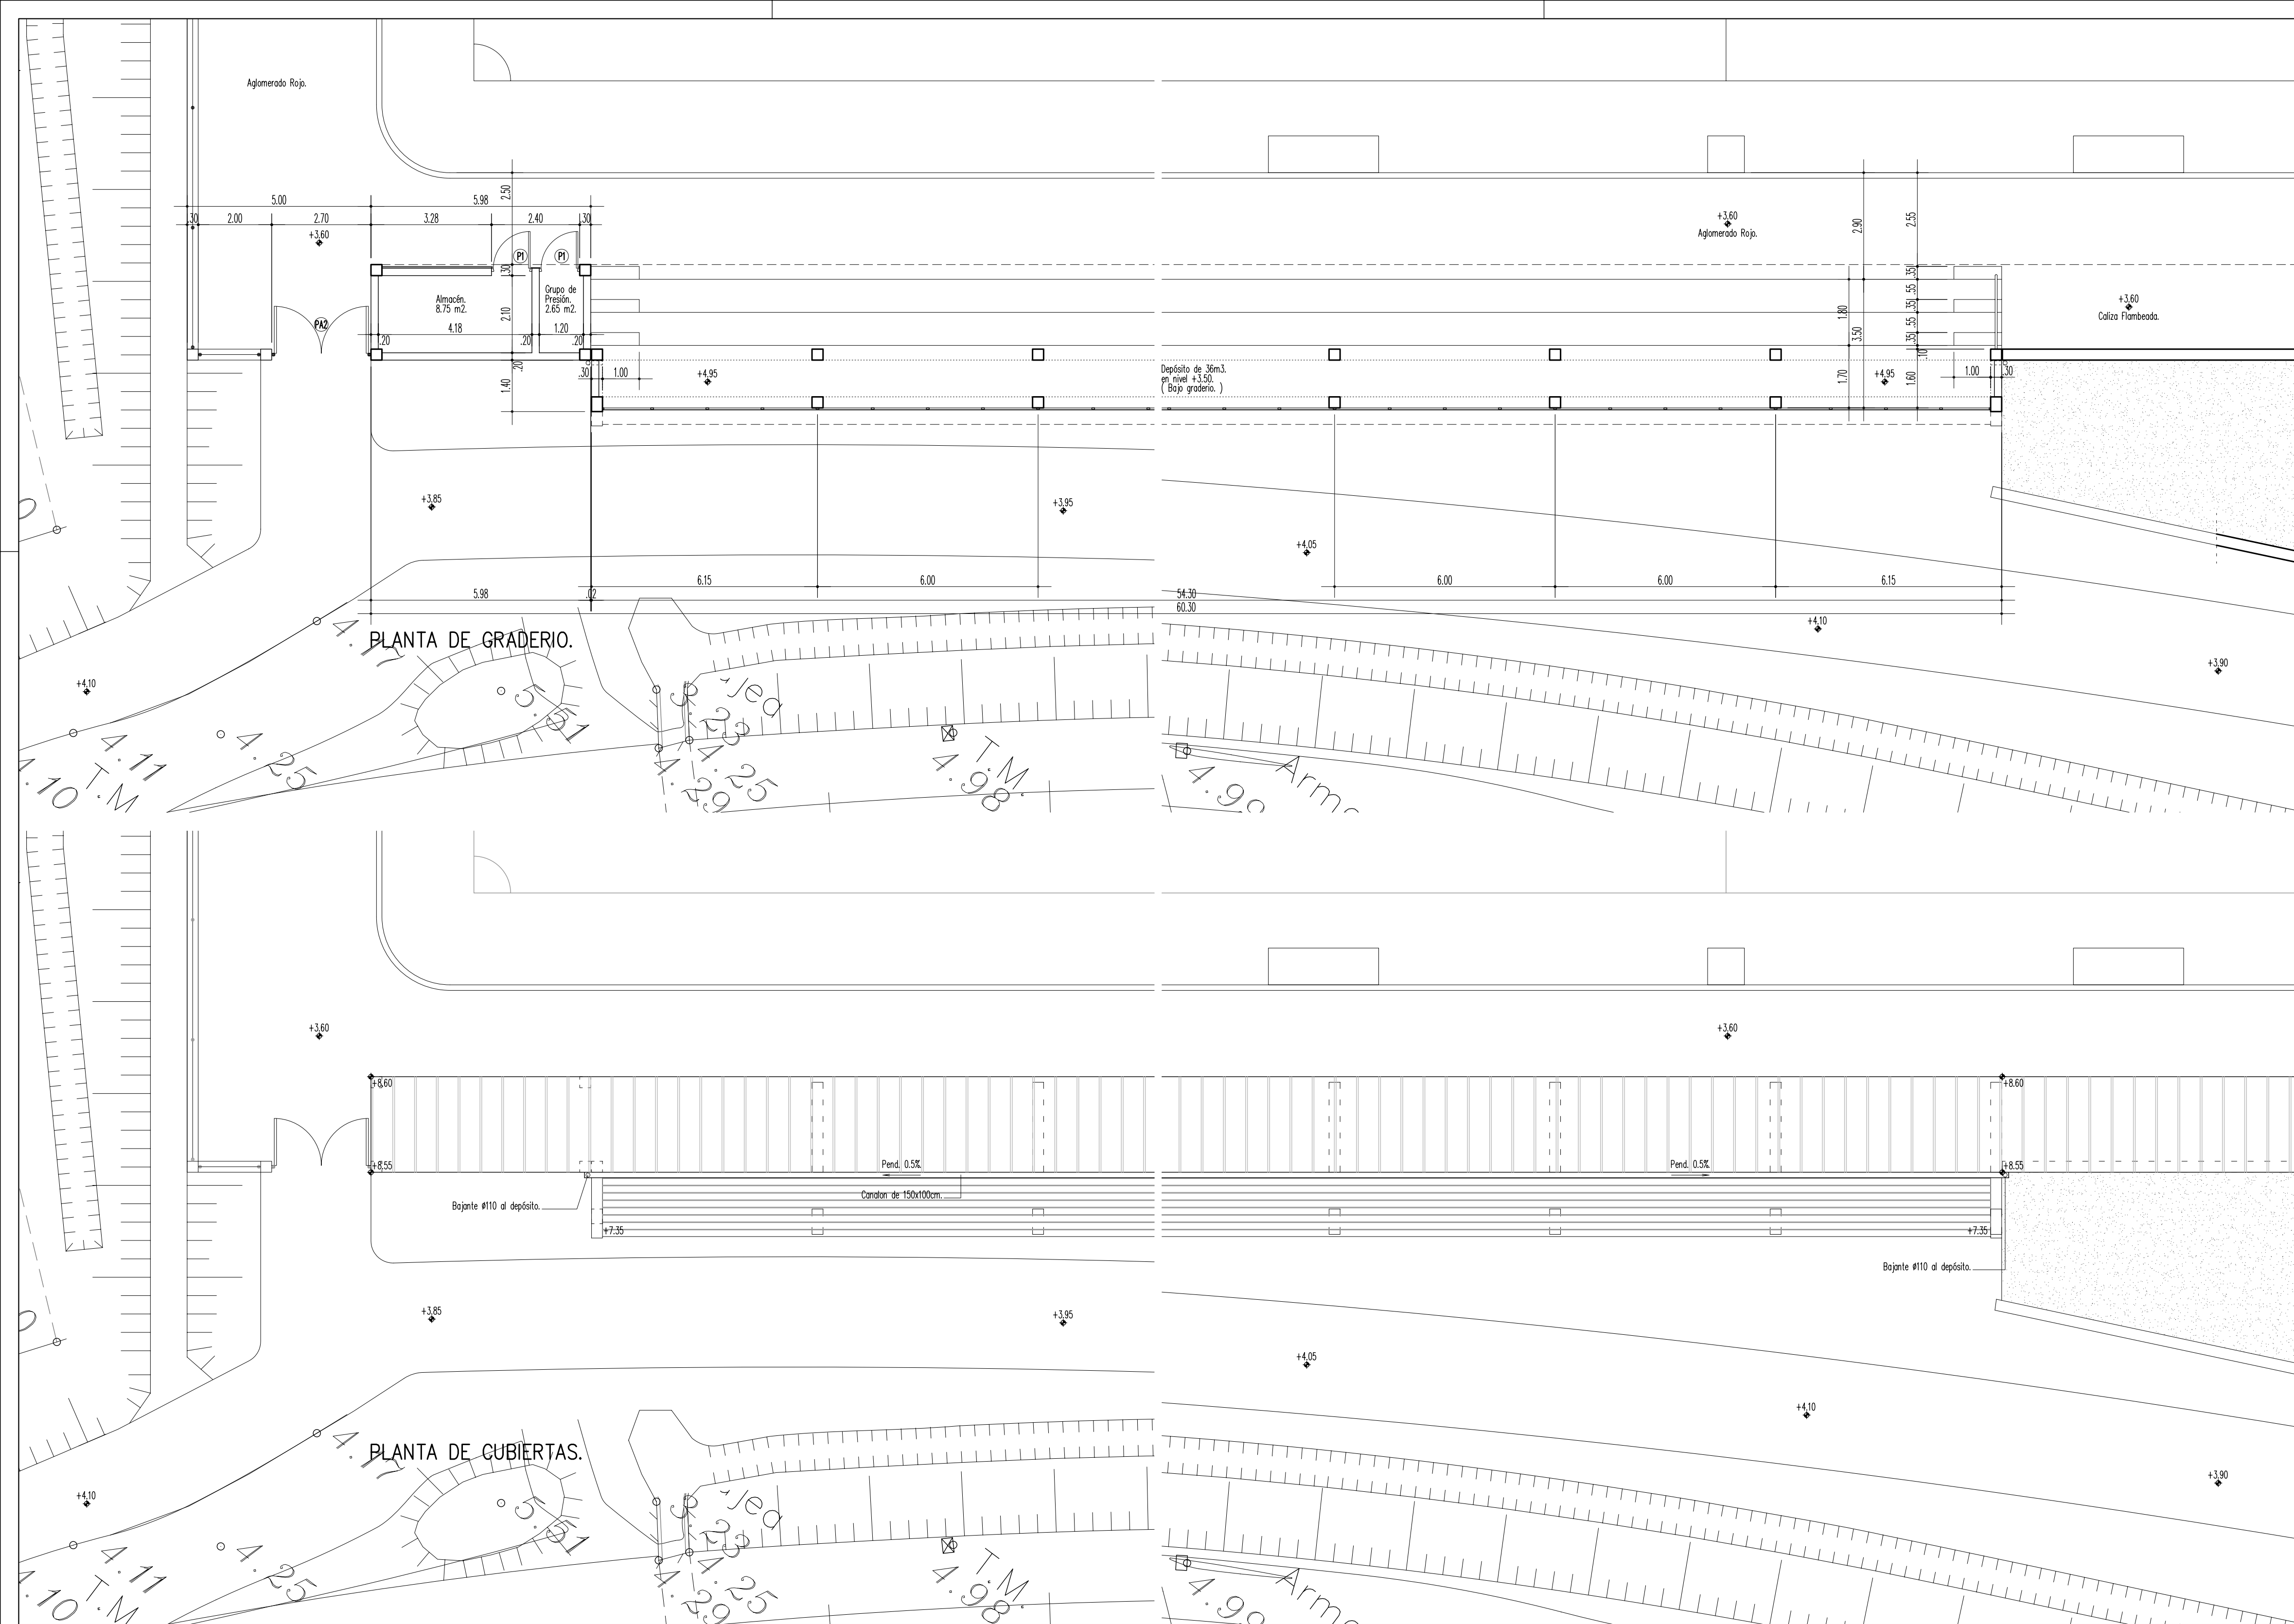

proyecto básico y de ejecucion
de
equipamiento deportivo
(campo de futbol y servicios auxiliares)
en
Harzabal (Deba)

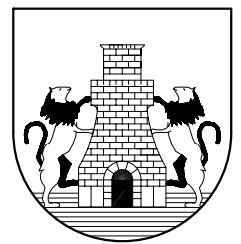

DEBAko UDALA


9.1

ESCALA 1 : 100 ESKALA


GRADERIOS.
PLANTAS DE GRADAS Y CUBIERTAS.
ACOTADAS.

ABRIL 2.004 APIRILA

Eragilea
DEBAko UDALA

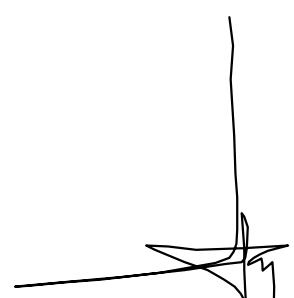

L.PAGAEGI BILBAO
Arkitektoa
Talde egilea

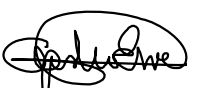

A.ERREA OIARZABAL
Arkitektoa

SABAI arkitektoak