


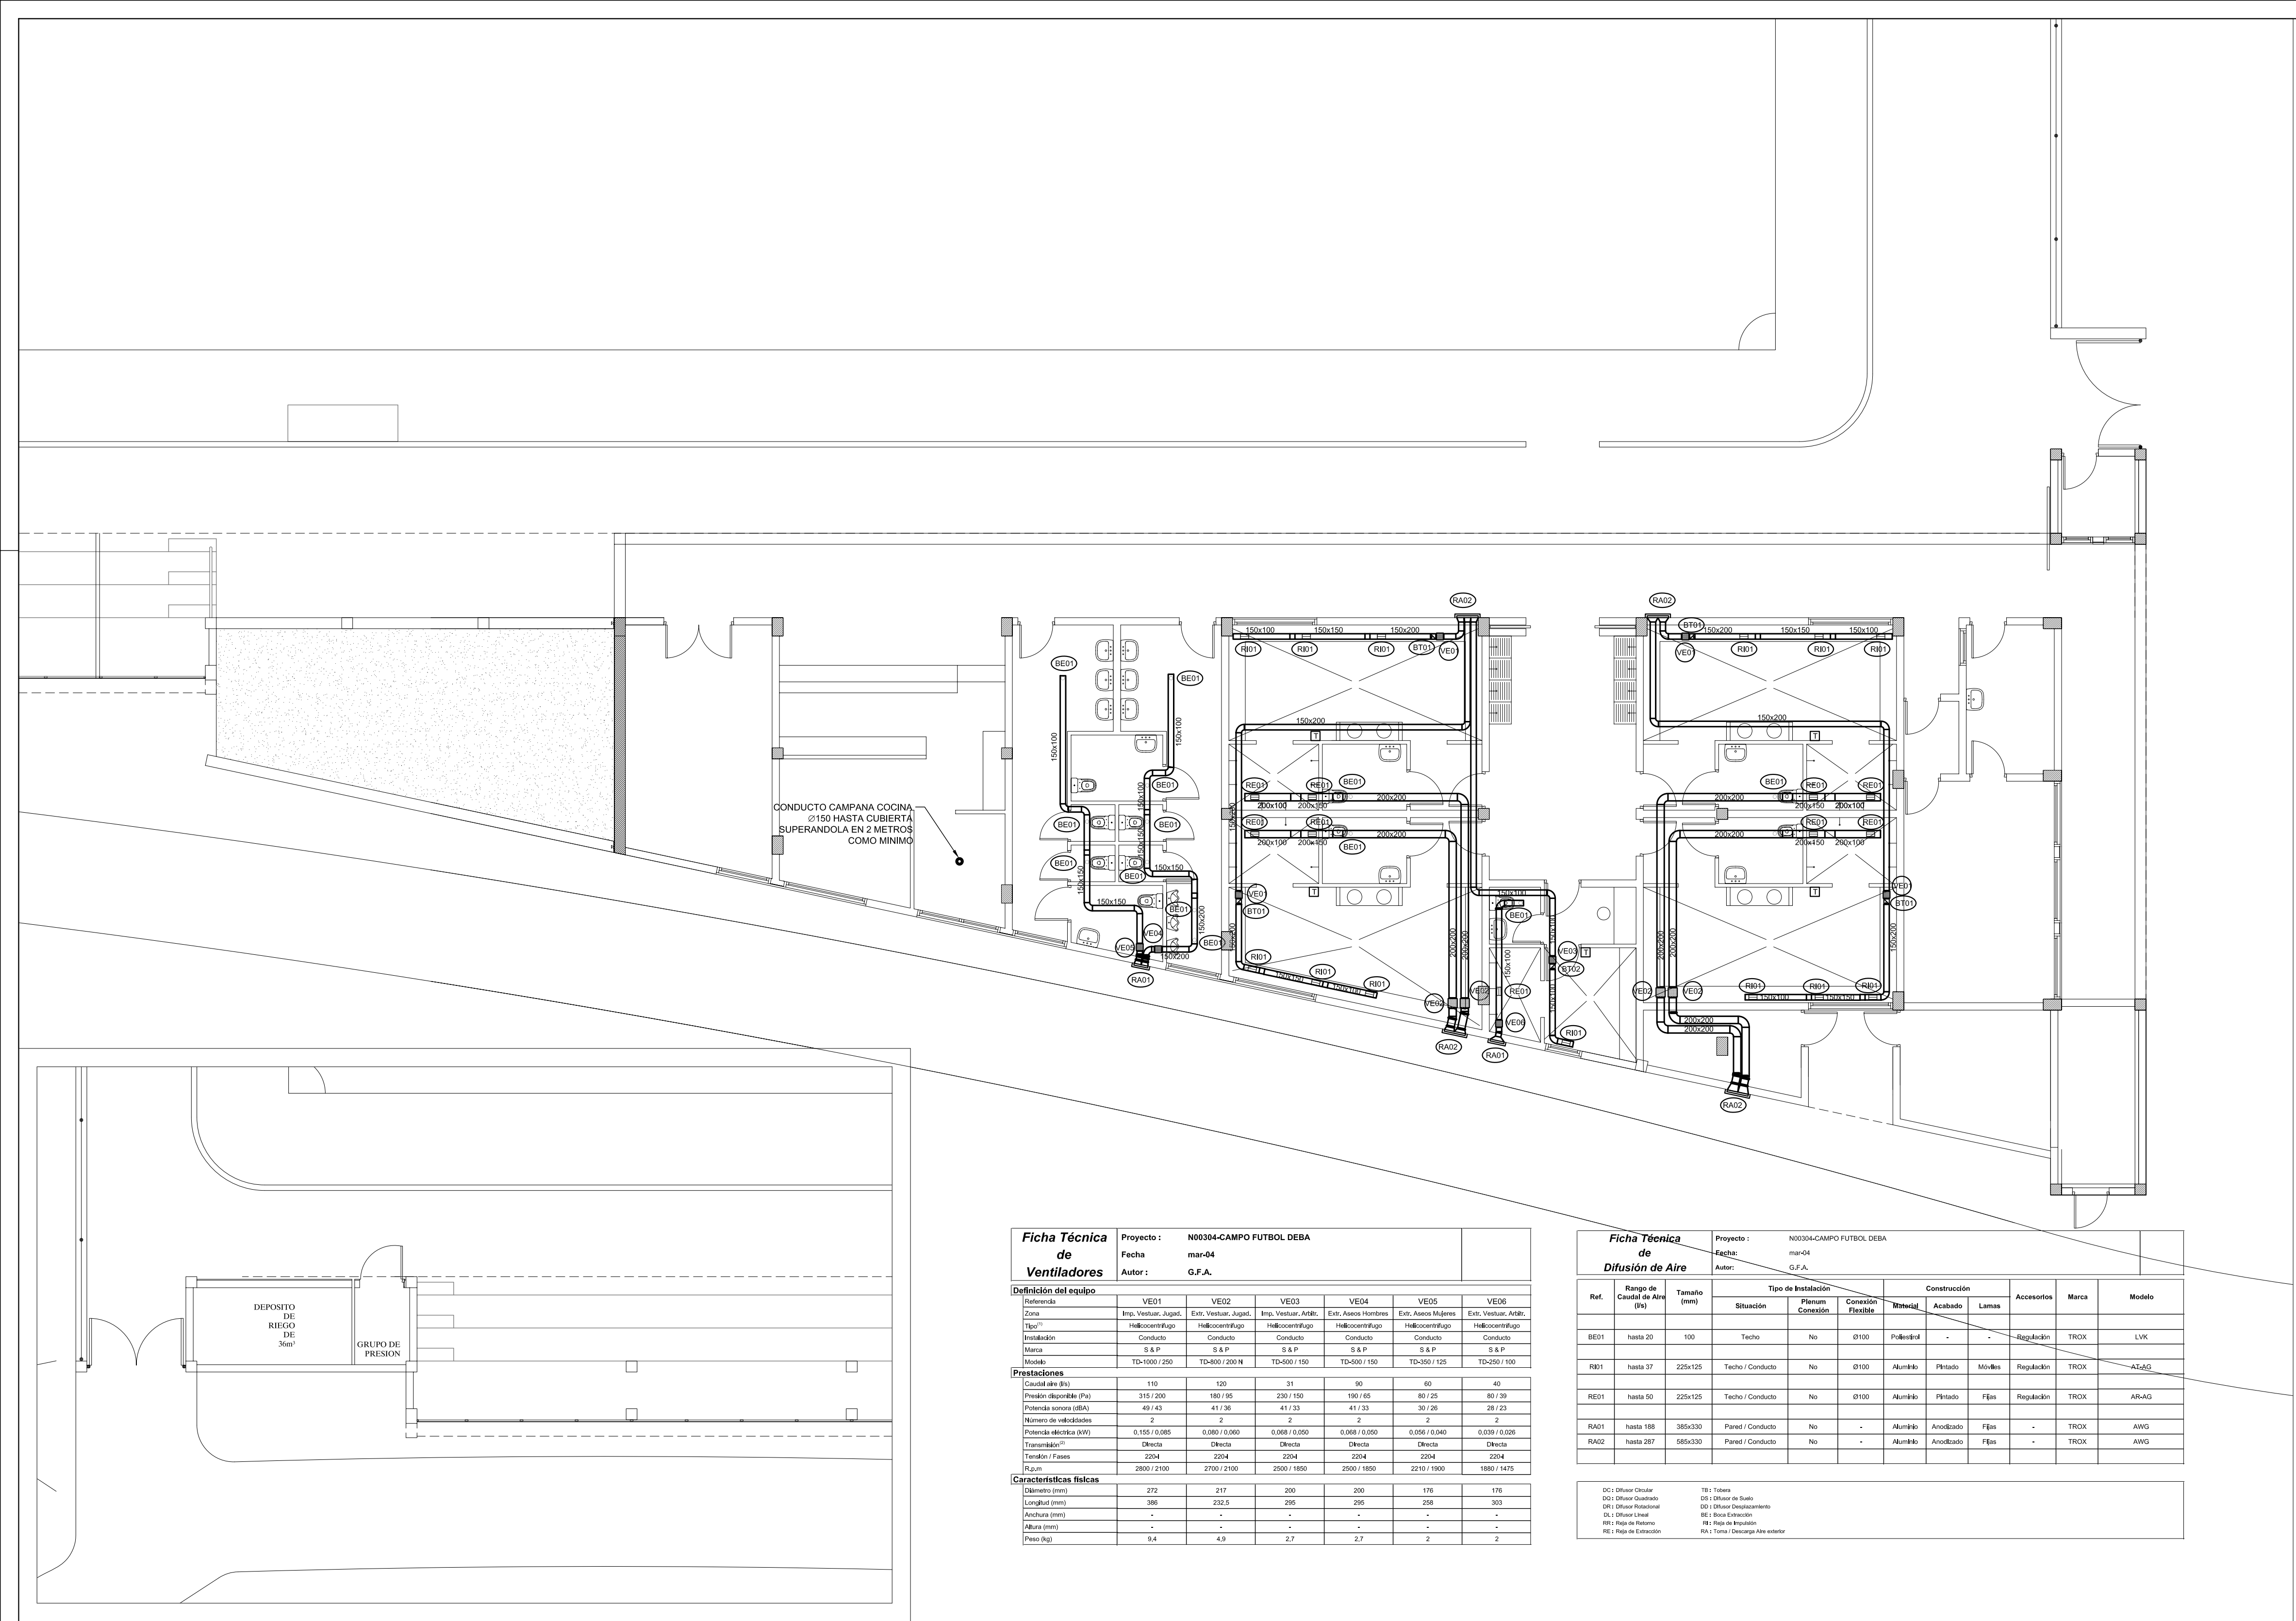


LEYENDA		
SIMBOLOGIA	DESCRIPCION	NOTAS
	CONDUCTO RECTANGULAR DE CHAPA DE ACERO GALVANIZADO DE CLASE M1	
	BATERIA ELECTRICA TRIFASICA DE 6 kW	EL ACCIONAMIENTO DE LAS BATERIAS SE REALIZARA DESDE EL CUADRO ELECTRICO Y LA REGULACION MEDIANTE TERMOSTATO AMBIENTE Y CONTACTOR EN EL CUADRO ELECTRICO
	BATERIA ELECTRICA MONOFASICA DE 2,1 kW	
	TERMOSTATO AMBIENTE	

NOTAS:

LA PUESTA EN MARCHA Y PARO DE LOS VENTILADORES Y EXTRACTORES SE REALIZARA MEDIANTE INTERRUPTORES UBICADOS EN EL CUADRO ELECTRICO DEL EDIFICIO.

LA PUESTA EN MARCHA Y PARO DE LAS BATERIAS ELECTRICAS SE REALIZARA MEDIANTE INTERRUPTORES EN EL CUADRO ELECTRICO Y SE REALIZARA UN ENCLAVAMIENTO DE ESTAS CON LOS VENTILADORES DE MODO QUE LAS BATERIAS NO SE ENCIENDAN SI NO ESTAN EN MARCHA LOS VENTILADORES.

proyecto básico y de ejecucion de equipamiento deportivo (campo de futbol y servicios auxiliares) en Harzabal (Deba)

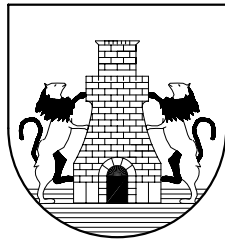

DEBAKO UDALA

11.5

ESCALA 1 : 100 ESKALA

CALEFACCION VENTILACION.

ABRIL 2.004 APIRILA

Eragilea DEBAKO UDALA

INCONORJG

JUAN JOSE IRURETAGOYENA OSUNA Ingeniero Industrial Colegiado n° 2.307

L.PAGAEGI BILBAO Arkitektoa Talde egilea

A.ERREA OIARZABAL Arkitektoa

SABAI arkitektoak sl