


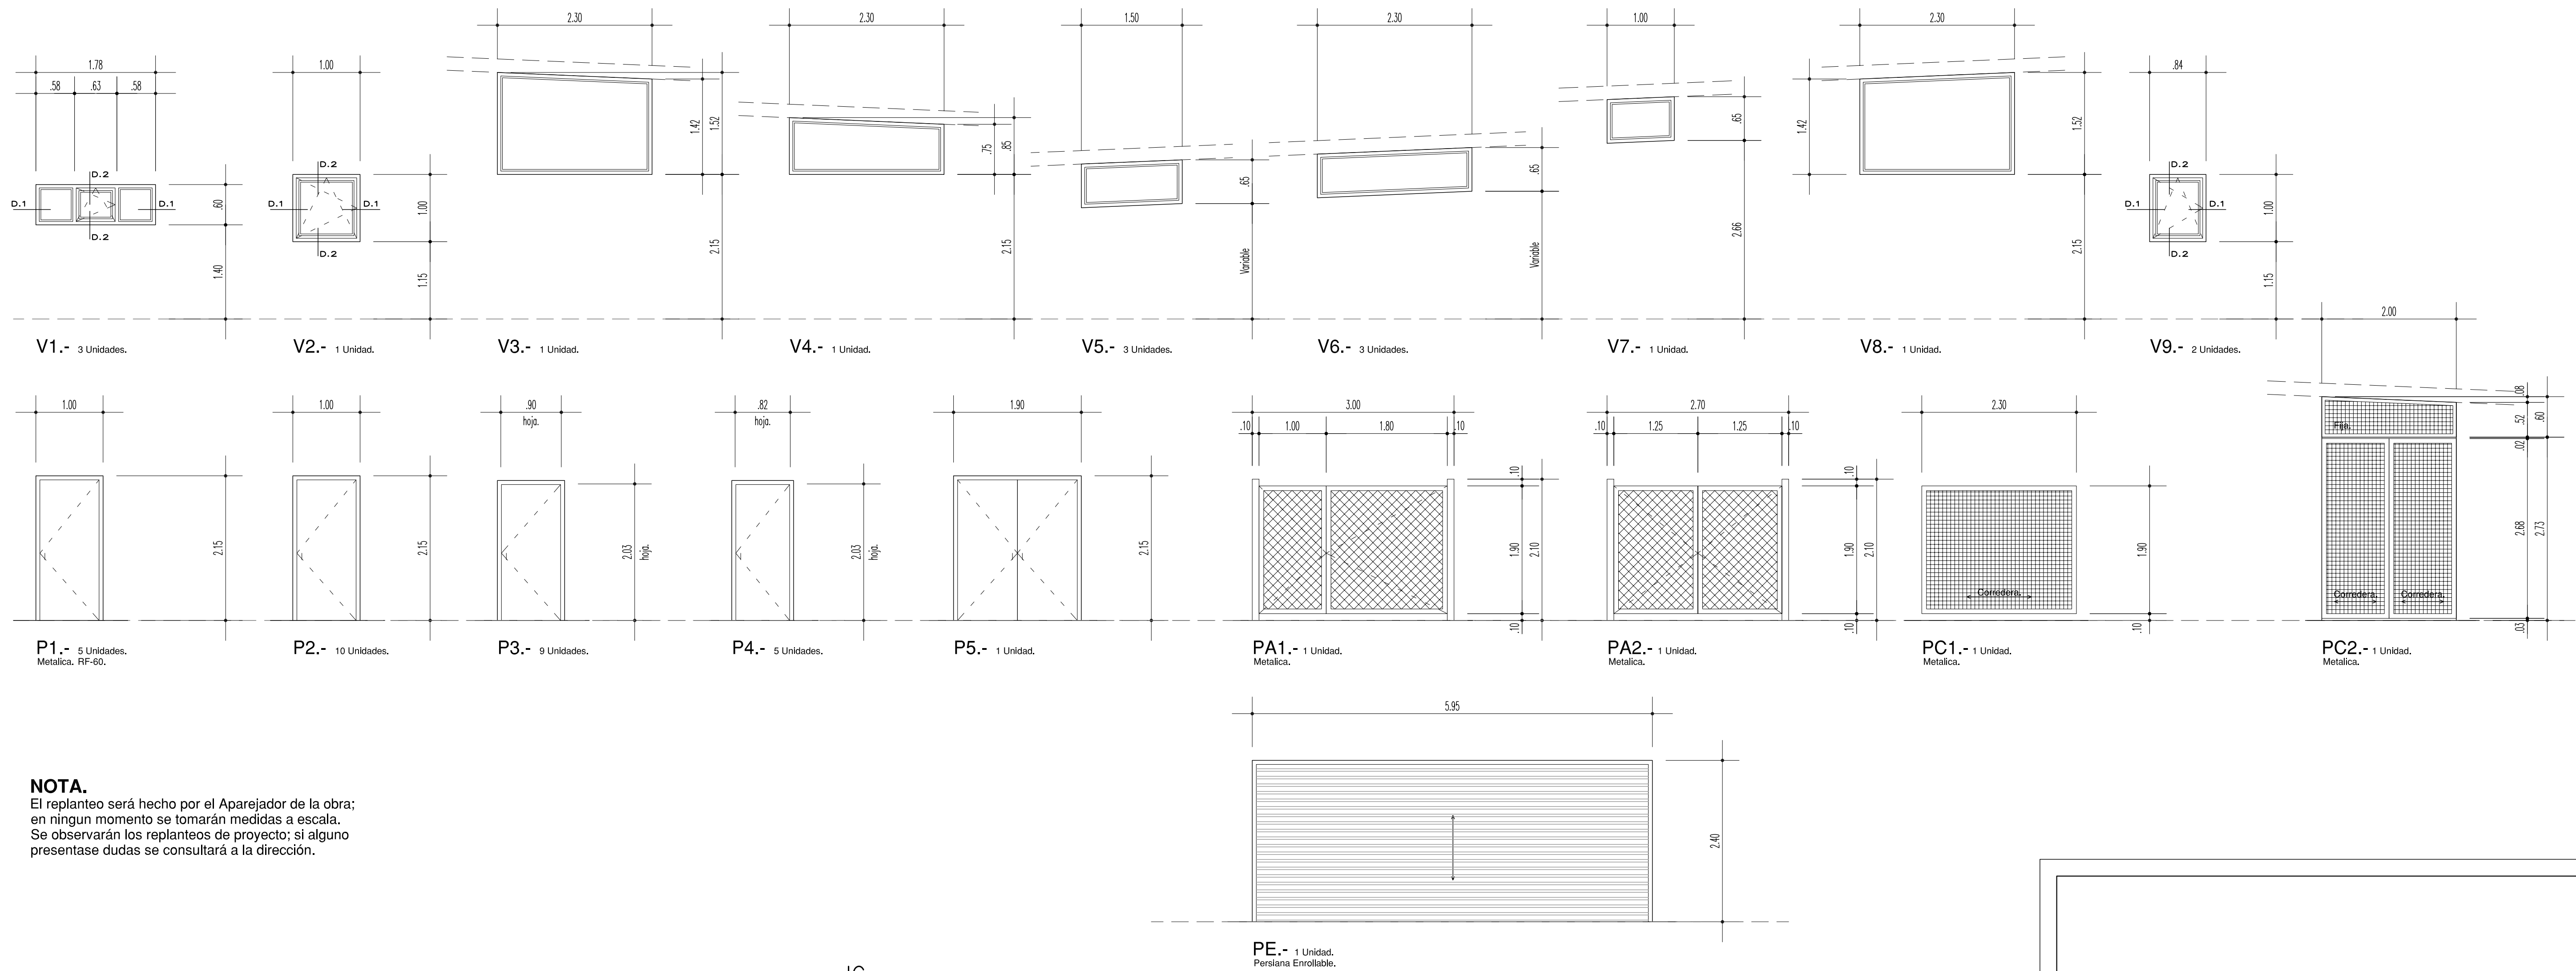


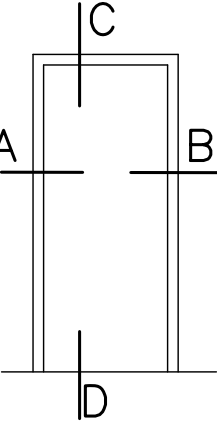


NOTA.
El replanteo será hecho por el Aparejador de la obra;
en ningún momento se tomarán medidas a escala.
Se observarán los replanteos de proyecto; si alguno
presentase dudas se consultará a la dirección.

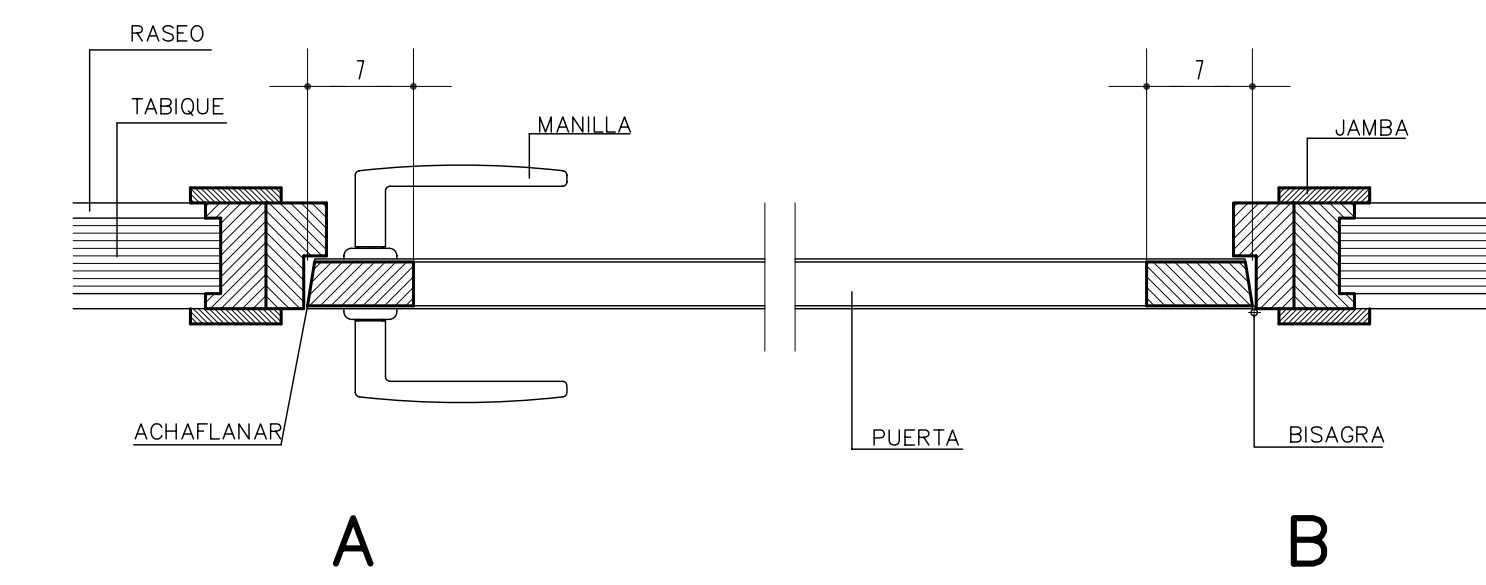


ESQUEMA DE SECCIONES.

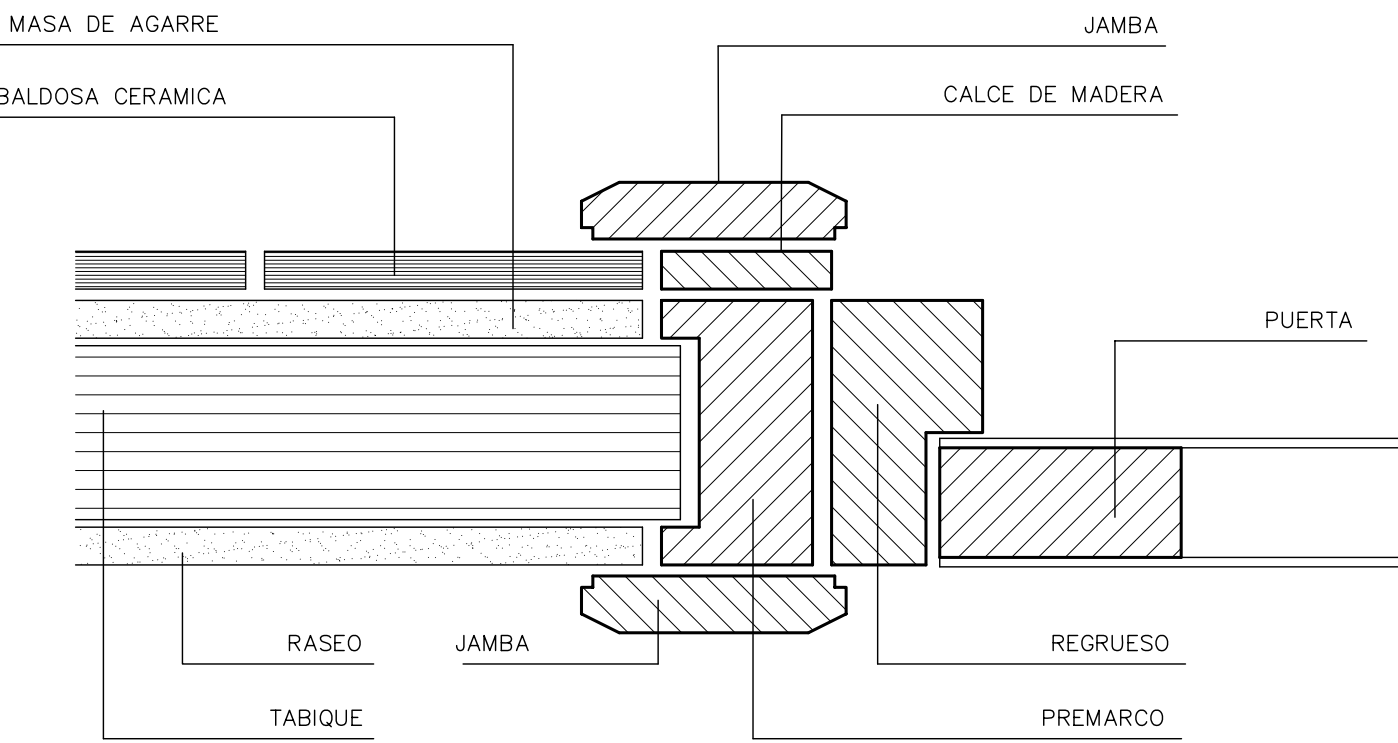


DETALLE.- ESCALA 1/2
(PARA LOS CASOS DE BAÑOS Y COCINAS
DONDE VAYA COLOCADA BALDOSA CERAMICA)

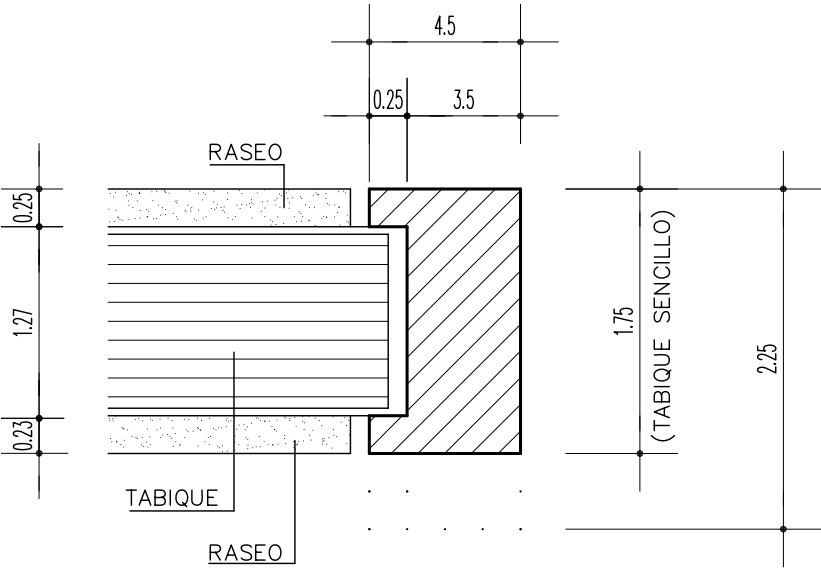


PREMARCO
ESCALA 1/2

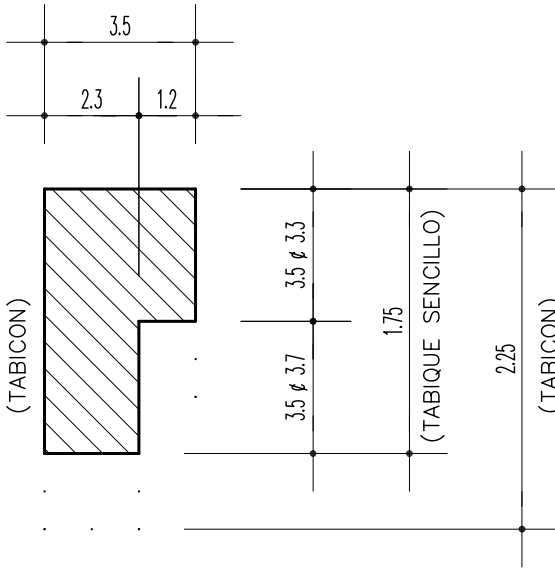


REGRUESO
ESCALA 1/2

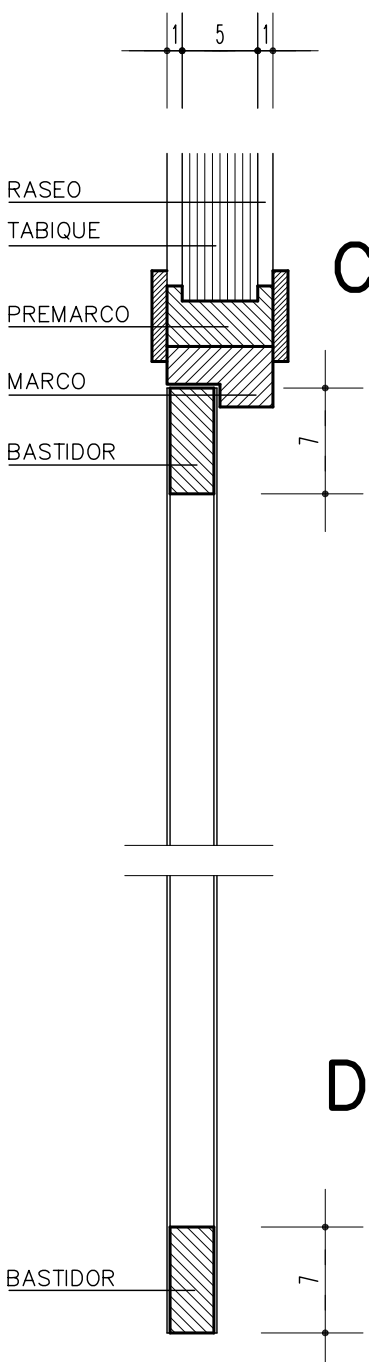

D

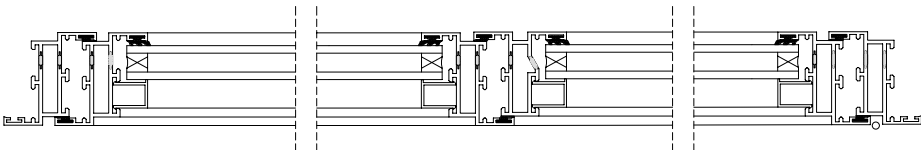


D.1
DETALLE DE CARPINTERIA 1/5

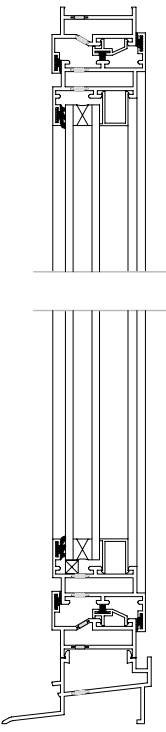

D.2
DETALLE DE CARPINTERIA 1/5

proyecto básico y de ejecucion
de
equipamiento deportivo
(campo de futbol y servicios auxiliares)
en
Harzabal (Deba)

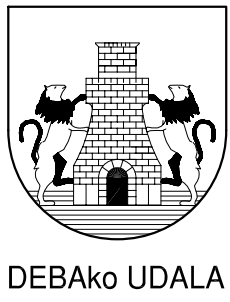

DEBAKO UDALA

12

ESCALA 1 : 50 ESKALA

**MEMORIA DE CARPINTERIA.
DETALLES DE CARPINTERIA.**

ABRIL 2.004 APIRILA

Eragilea
DEBAKO UDALA

L.PAGAEGI BILBAO
Arkitektoa
Talde egilea

A.ERREA OIARZABAL
Arkitektoa

SABAI