


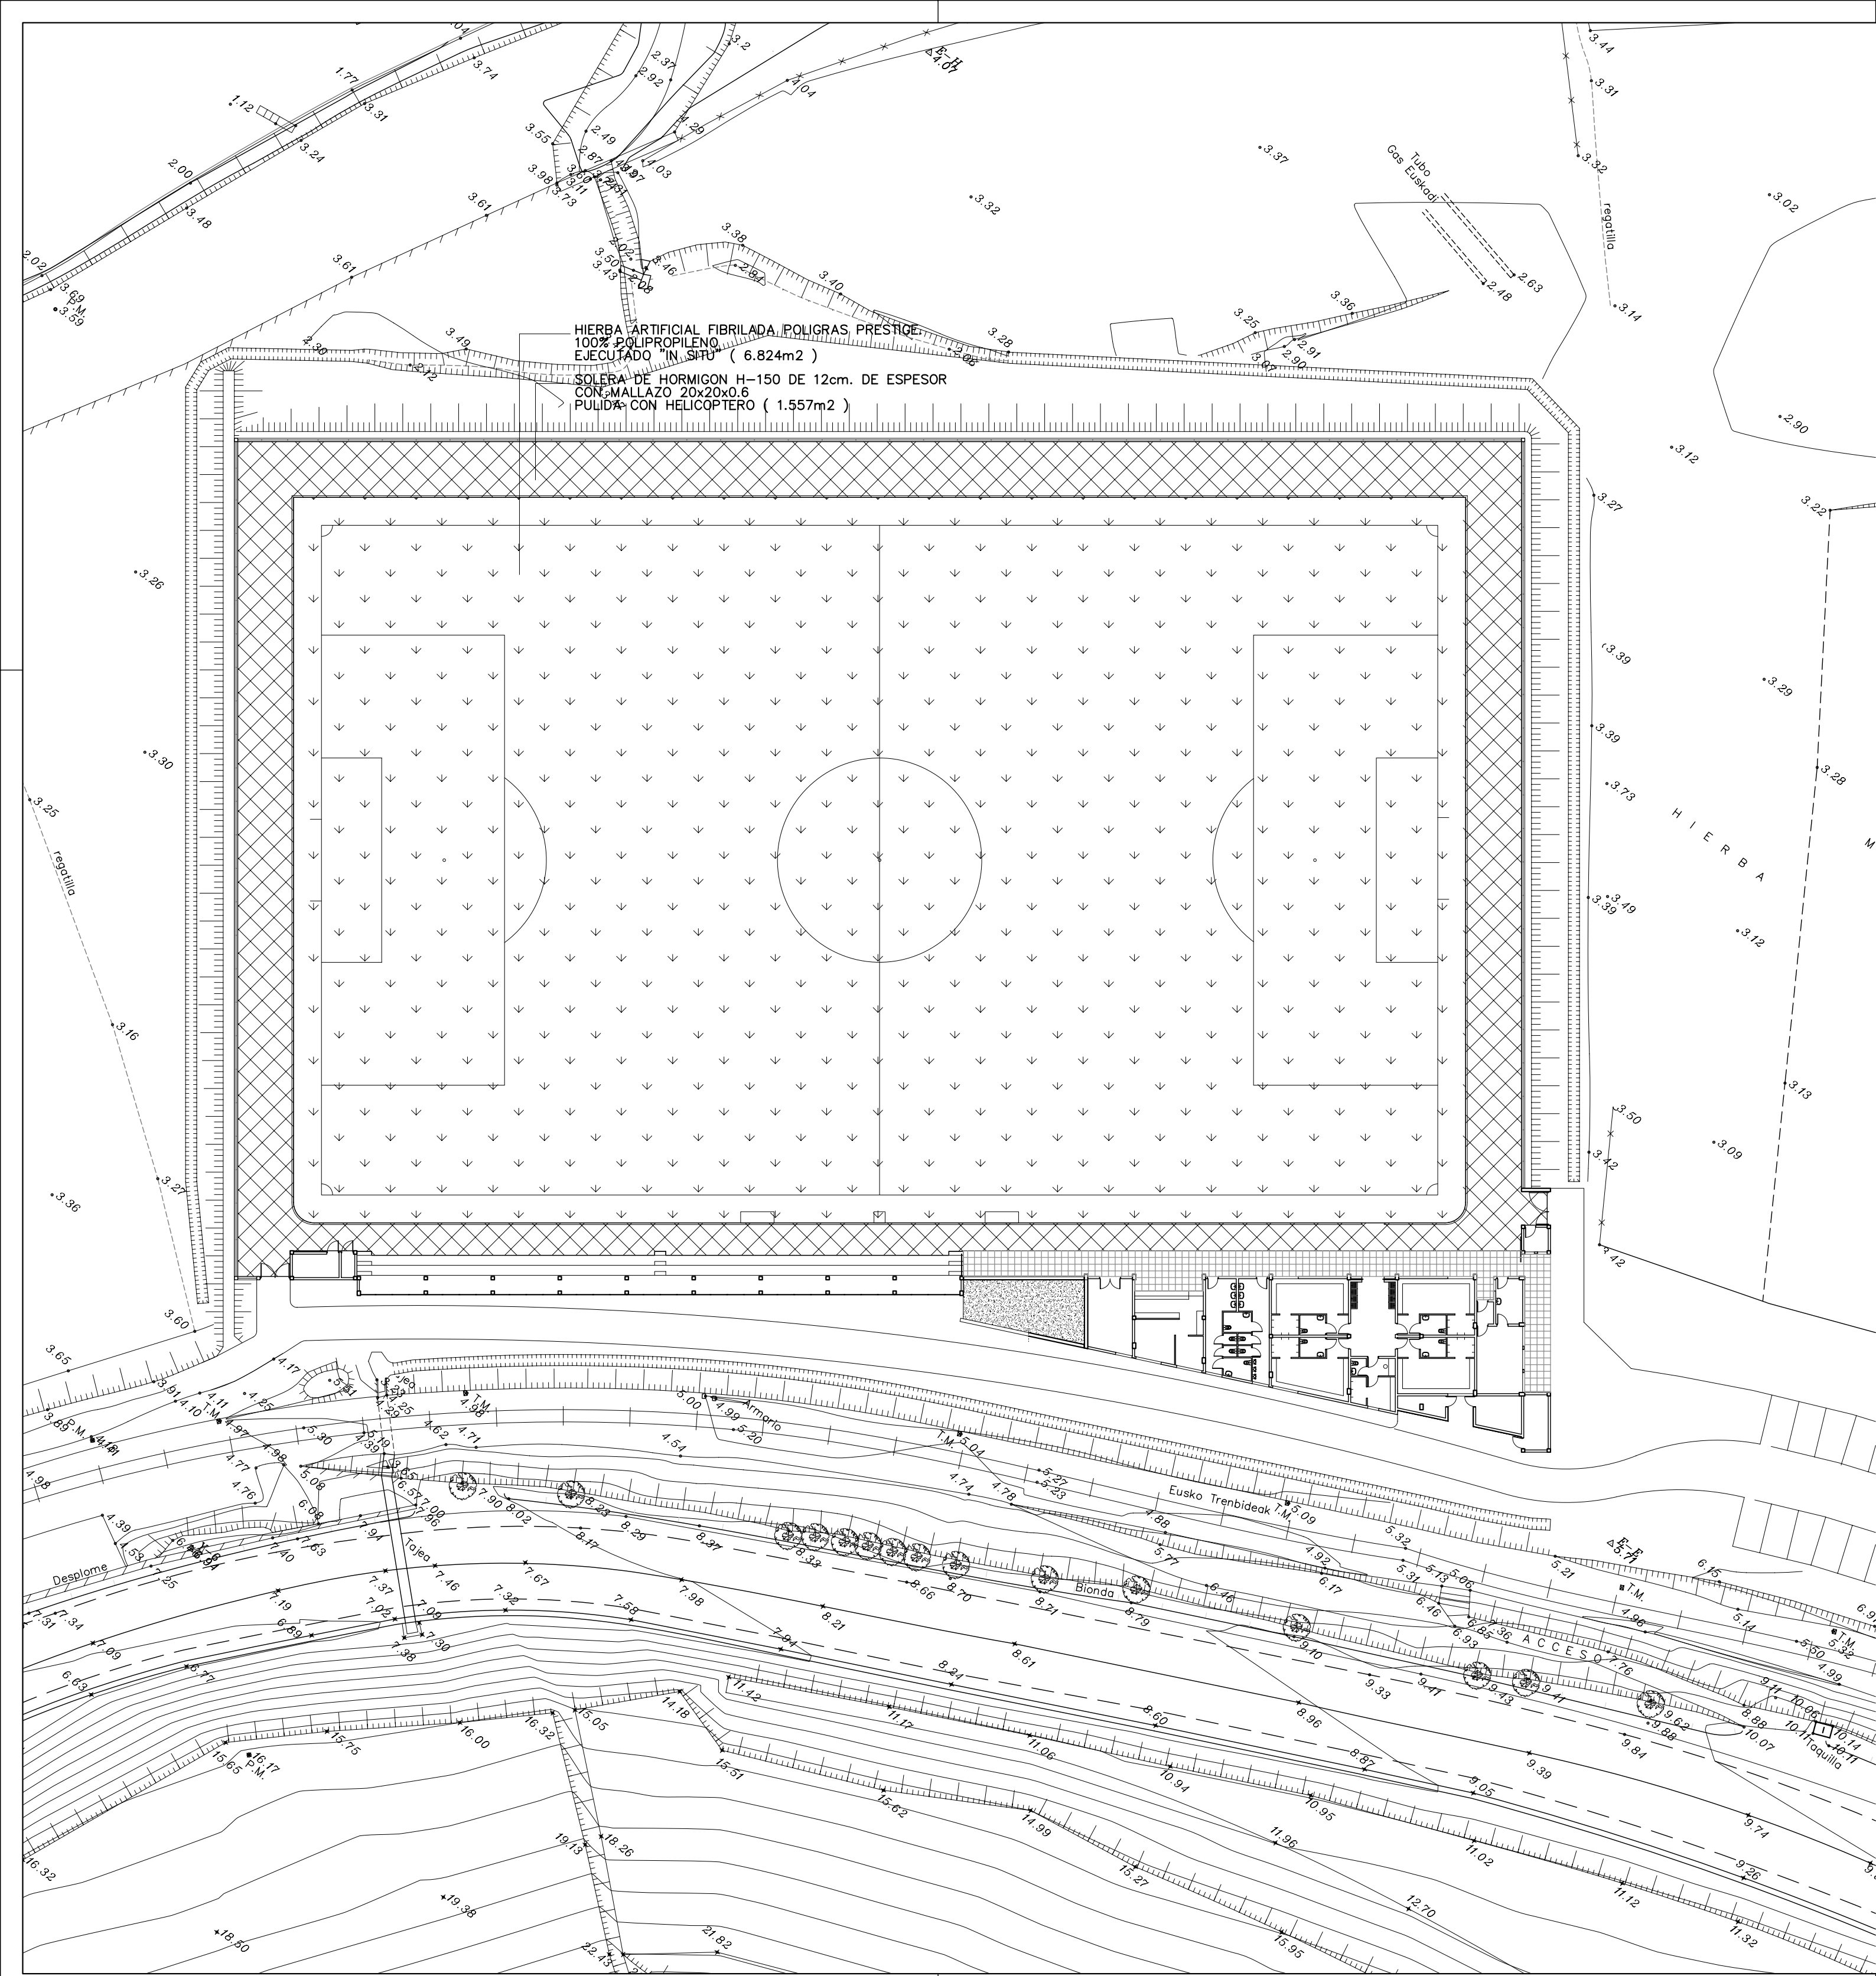


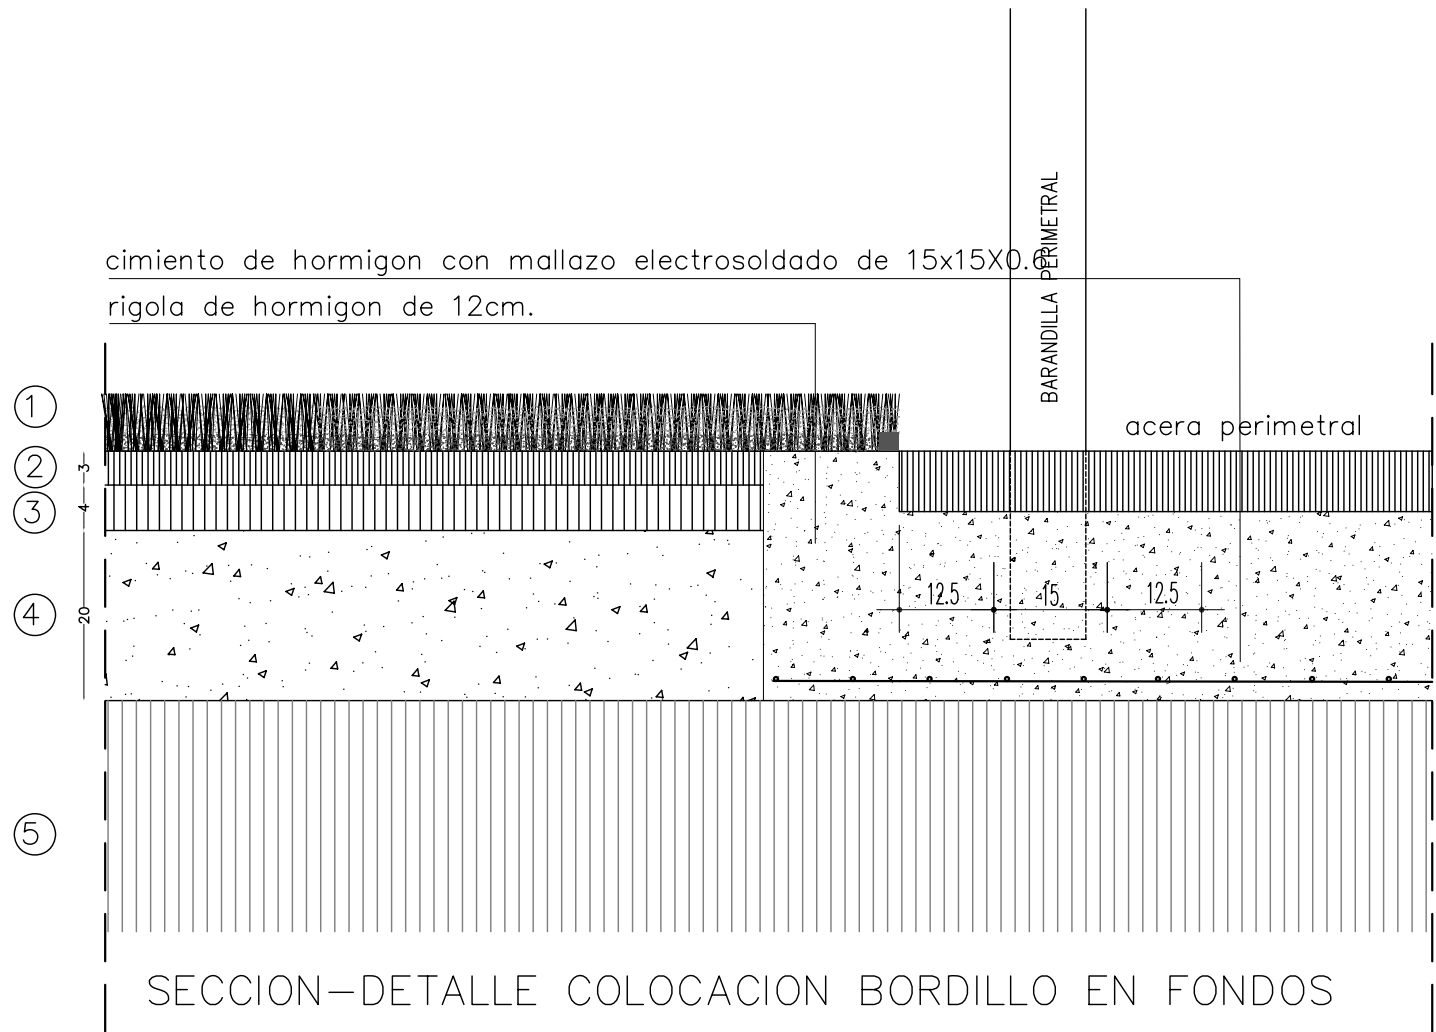

- LEYENDA
- 1 Hierba artificial fibrilada POLIGRAS PRESTIGE 100% polipropileno de 11.300 Dtex. de fibra recta y lubricada, de 50mm de altura con adición de 15 Kg/m2 de arena de sílice redondeada y 11 Km/m2 de granulos de caucho SBR.
 - 2 Capa de aglomerado asfáltico tipo S-12 de 3 cm. y planimetría máxima admisible del 0.1 %.
 - 3 Capa de aglomerado asfáltico tipo G-20 de 4 cm. y planimetría máxima admisible del 0.2 %.
 - 4 Sub-base granular de 20 cm de espesor compactada 98%PM con planimetría máxima admisible del 0.3% y pendientes según proyecto
 - 5 Terreno natural nivelado y compactado al 95% P.M. según pendientes transversales del 0.65%
 - 6 Canaleta de hormigón polímero ACO mod. GALA-100 de 17.5 cm de altura con rejilla nervada sobreelevada de acero galvanizado tipo A-1 de 5 Tm con carcasa de sujeción, mallazo electrosoldado 15x15x0.6 y rigola de 12 cm por ambas caras.

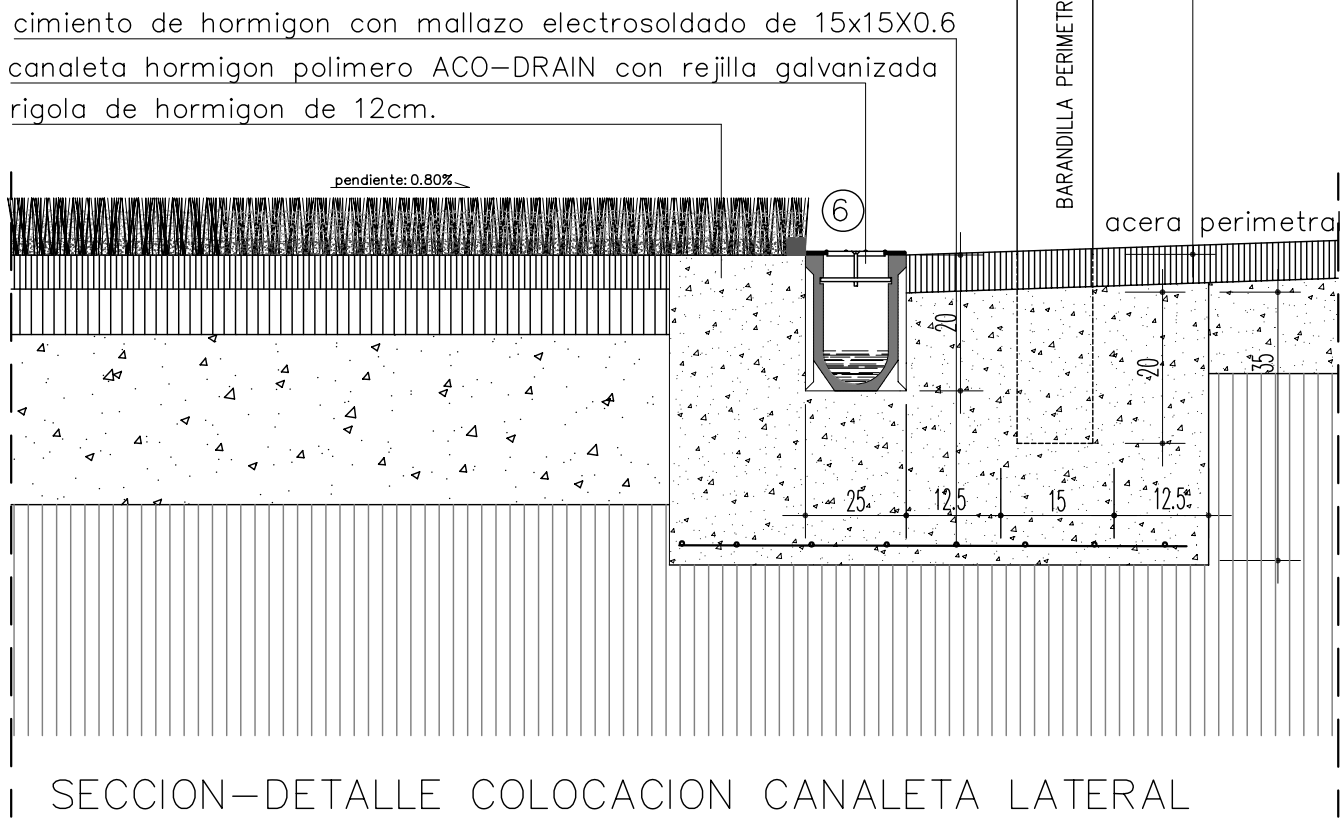

proyecto básico y de ejecucion
de
equipamiento deportivo
(campo de futbol y servicios auxiliares)
en
Harzabal (Deba)

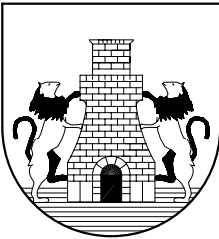

DEBAko UDALA

14.1

ESCALA 1 : 400 ESKALA

DEFINICION DE PAVIMENTOS
Y DETALLES.

ABRIL 2.004 APIRILA

Eragilea
DEBAko UDALA



L.PAGAEGI BILBAO
Arkitektoa
Talde egilea



A.ERREA OIARZABAL
Arkitektoa

SABAI arkitektoak