



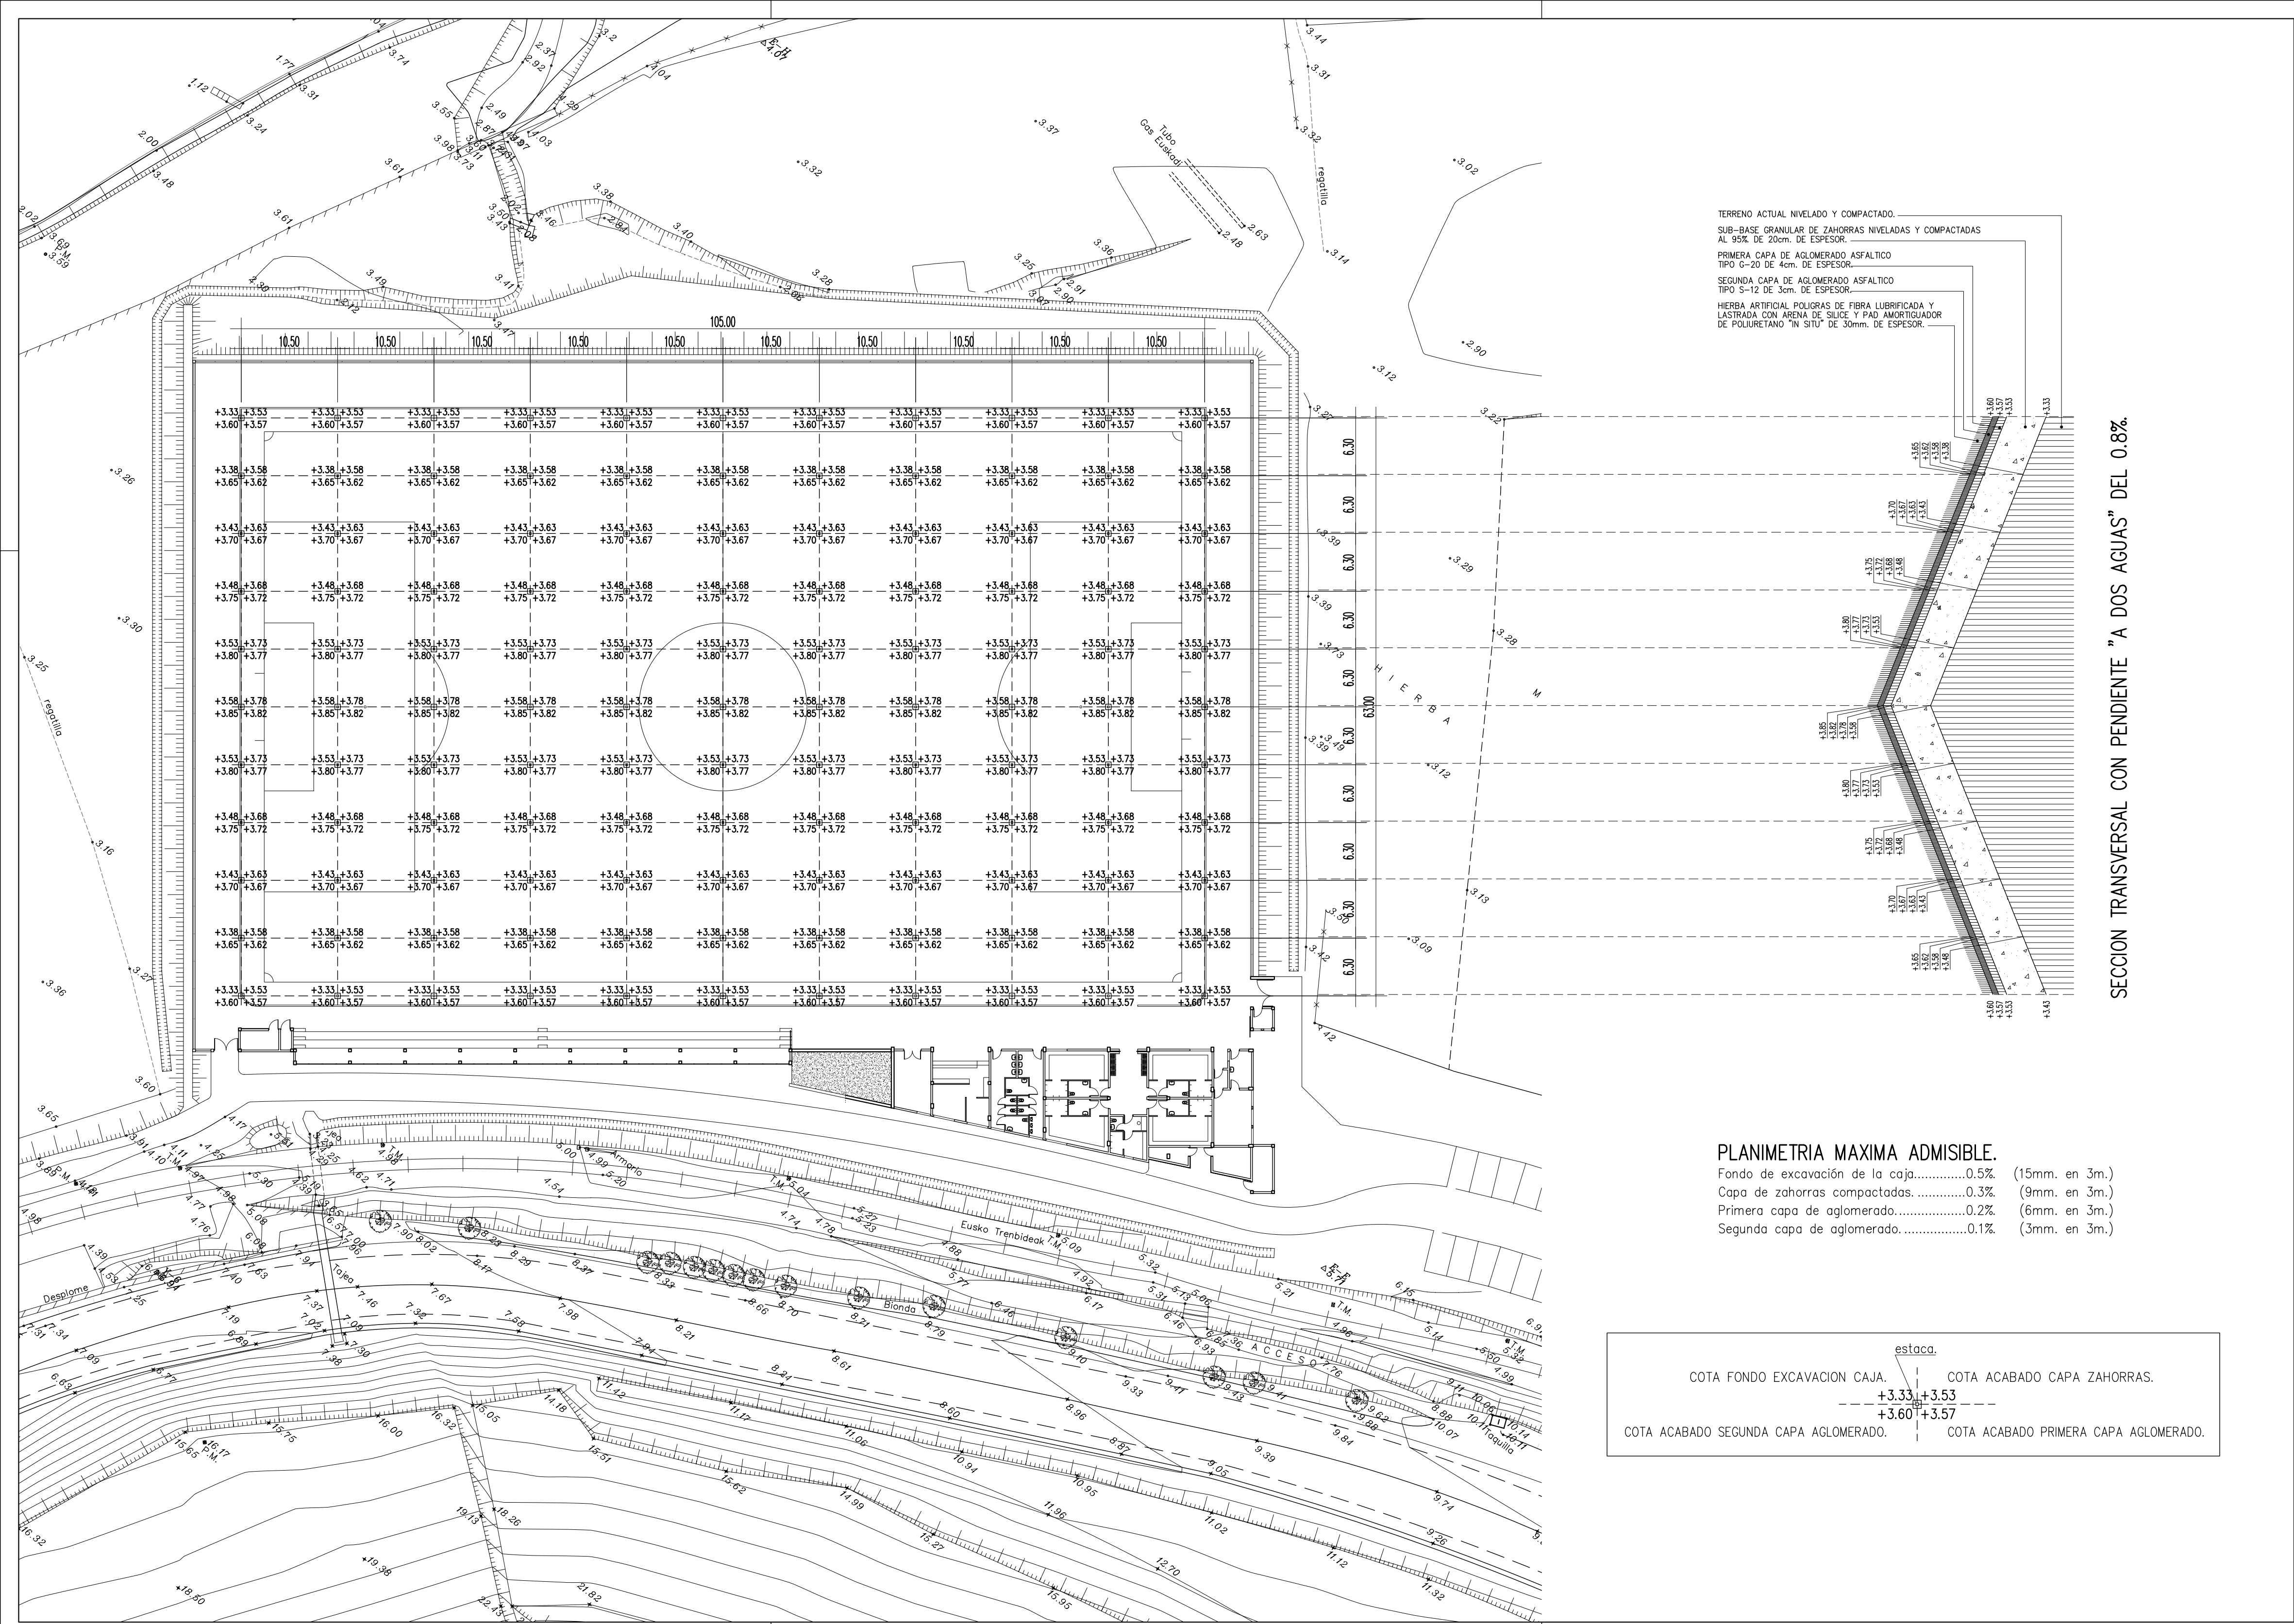

proyecto básico y de ejecucion
de
equipamiento deportivo
(campo de futbol y servicios auxiliares)
en
Harzabal (Deba)

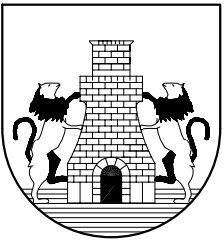

DEBAKO UDALA


14.2

ESCALA 1 : 400 ESKALA


PLANTA DE PLANIMETRIA
Y NIVELACION.

ABRIL 2.004 APIRILA

Eragilea
DEBAKO UDALA

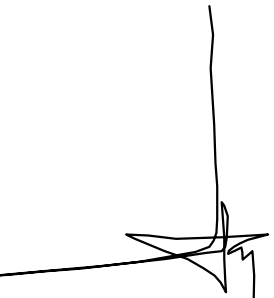

L. PAGAEGI BILBAO
Arkitektoa
Talde egilea

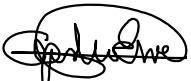

A. ERREA OIARZABAL
Arkitektoa

SABAI arkitektoak