


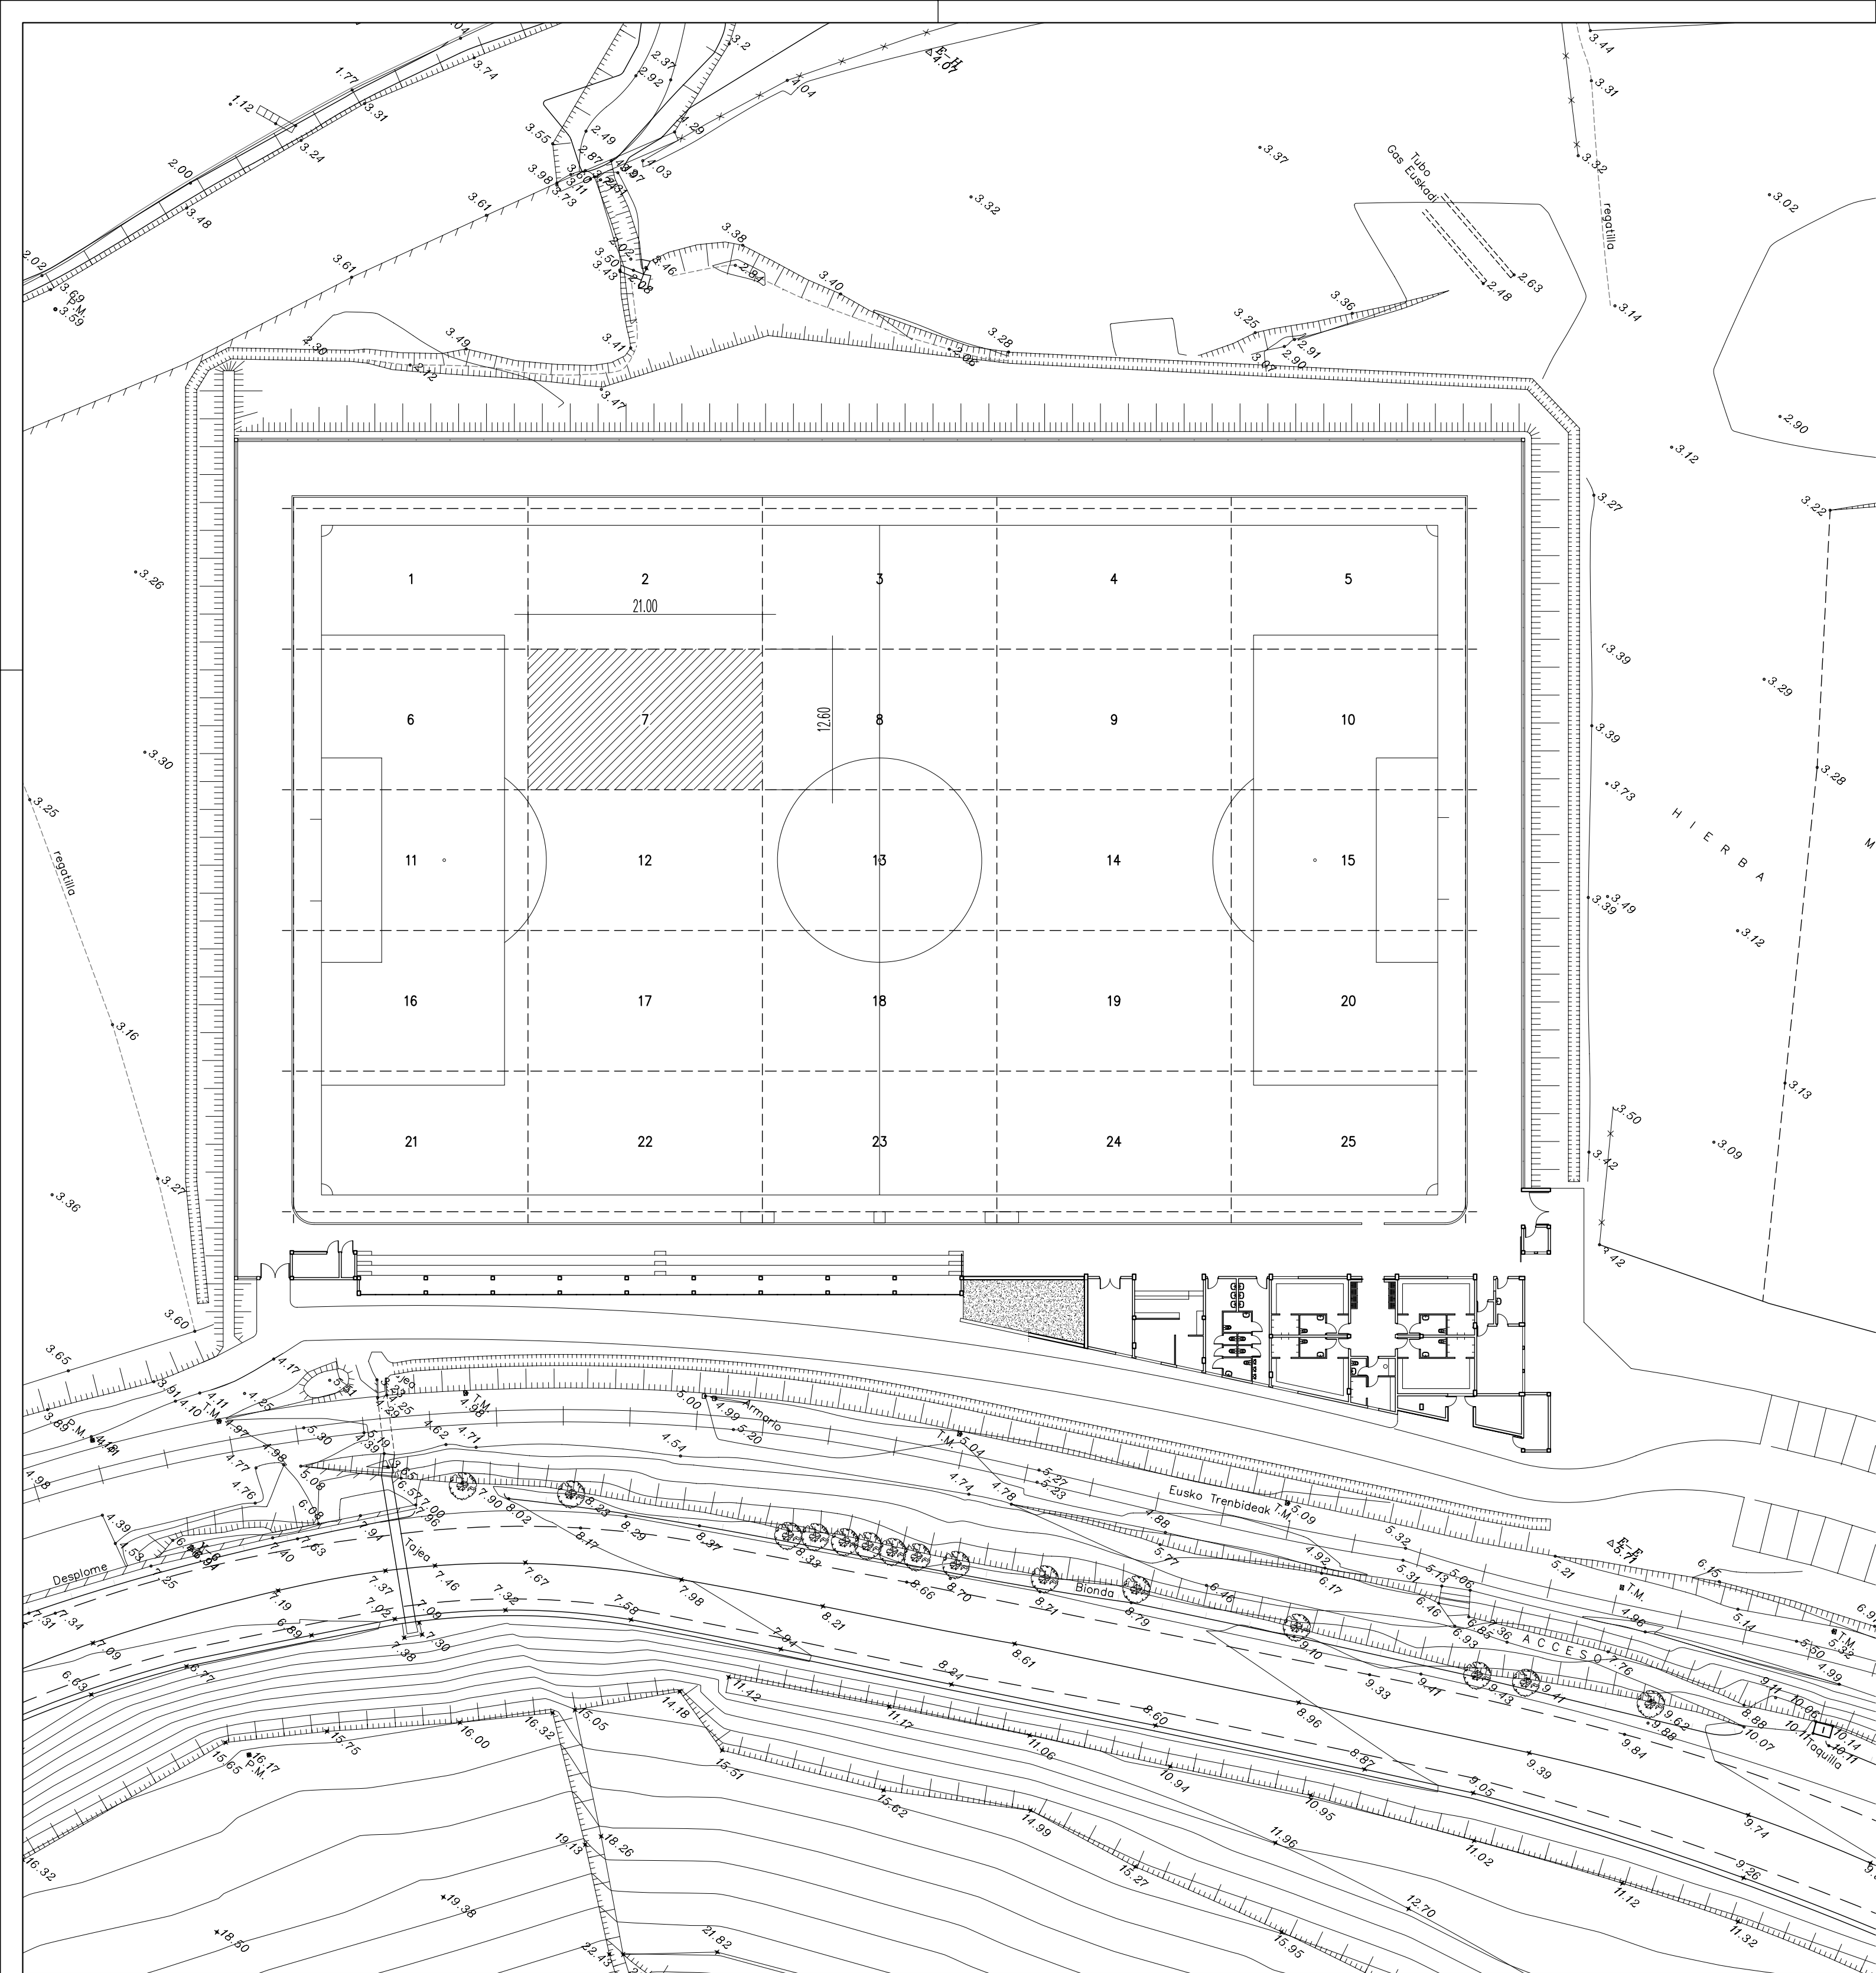

NOTA.
Ademas de las 25 zonas principales que se indican, se realizarán ensayos Proctor en todos aquellos puntos que se considere oportuno.
Todos los ensayos deberán dar un Proctor igual o superior a 95%.

proyecto básico y de ejecucion
de
equipamiento deportivo
(campo de futbol y servicios auxiliares)
en
Harzabal (Deba)




14.5

ESCALA 1 : 400 ESKALA

ZONAS DE ENSAYOS
PROCTOR

ABRIL 2.004 APIRILA

Eragilea
DEBAKO UDALA

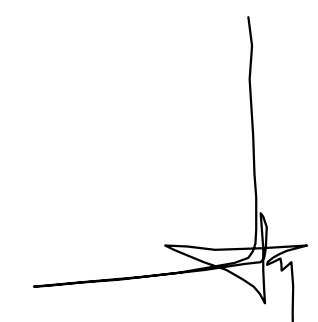

L.PAGAEGI BILBAO
Arkitektoa
Talde egilea

A.ERREA OIARZABAL
Arkitektoa

SABAI arkitektoak