



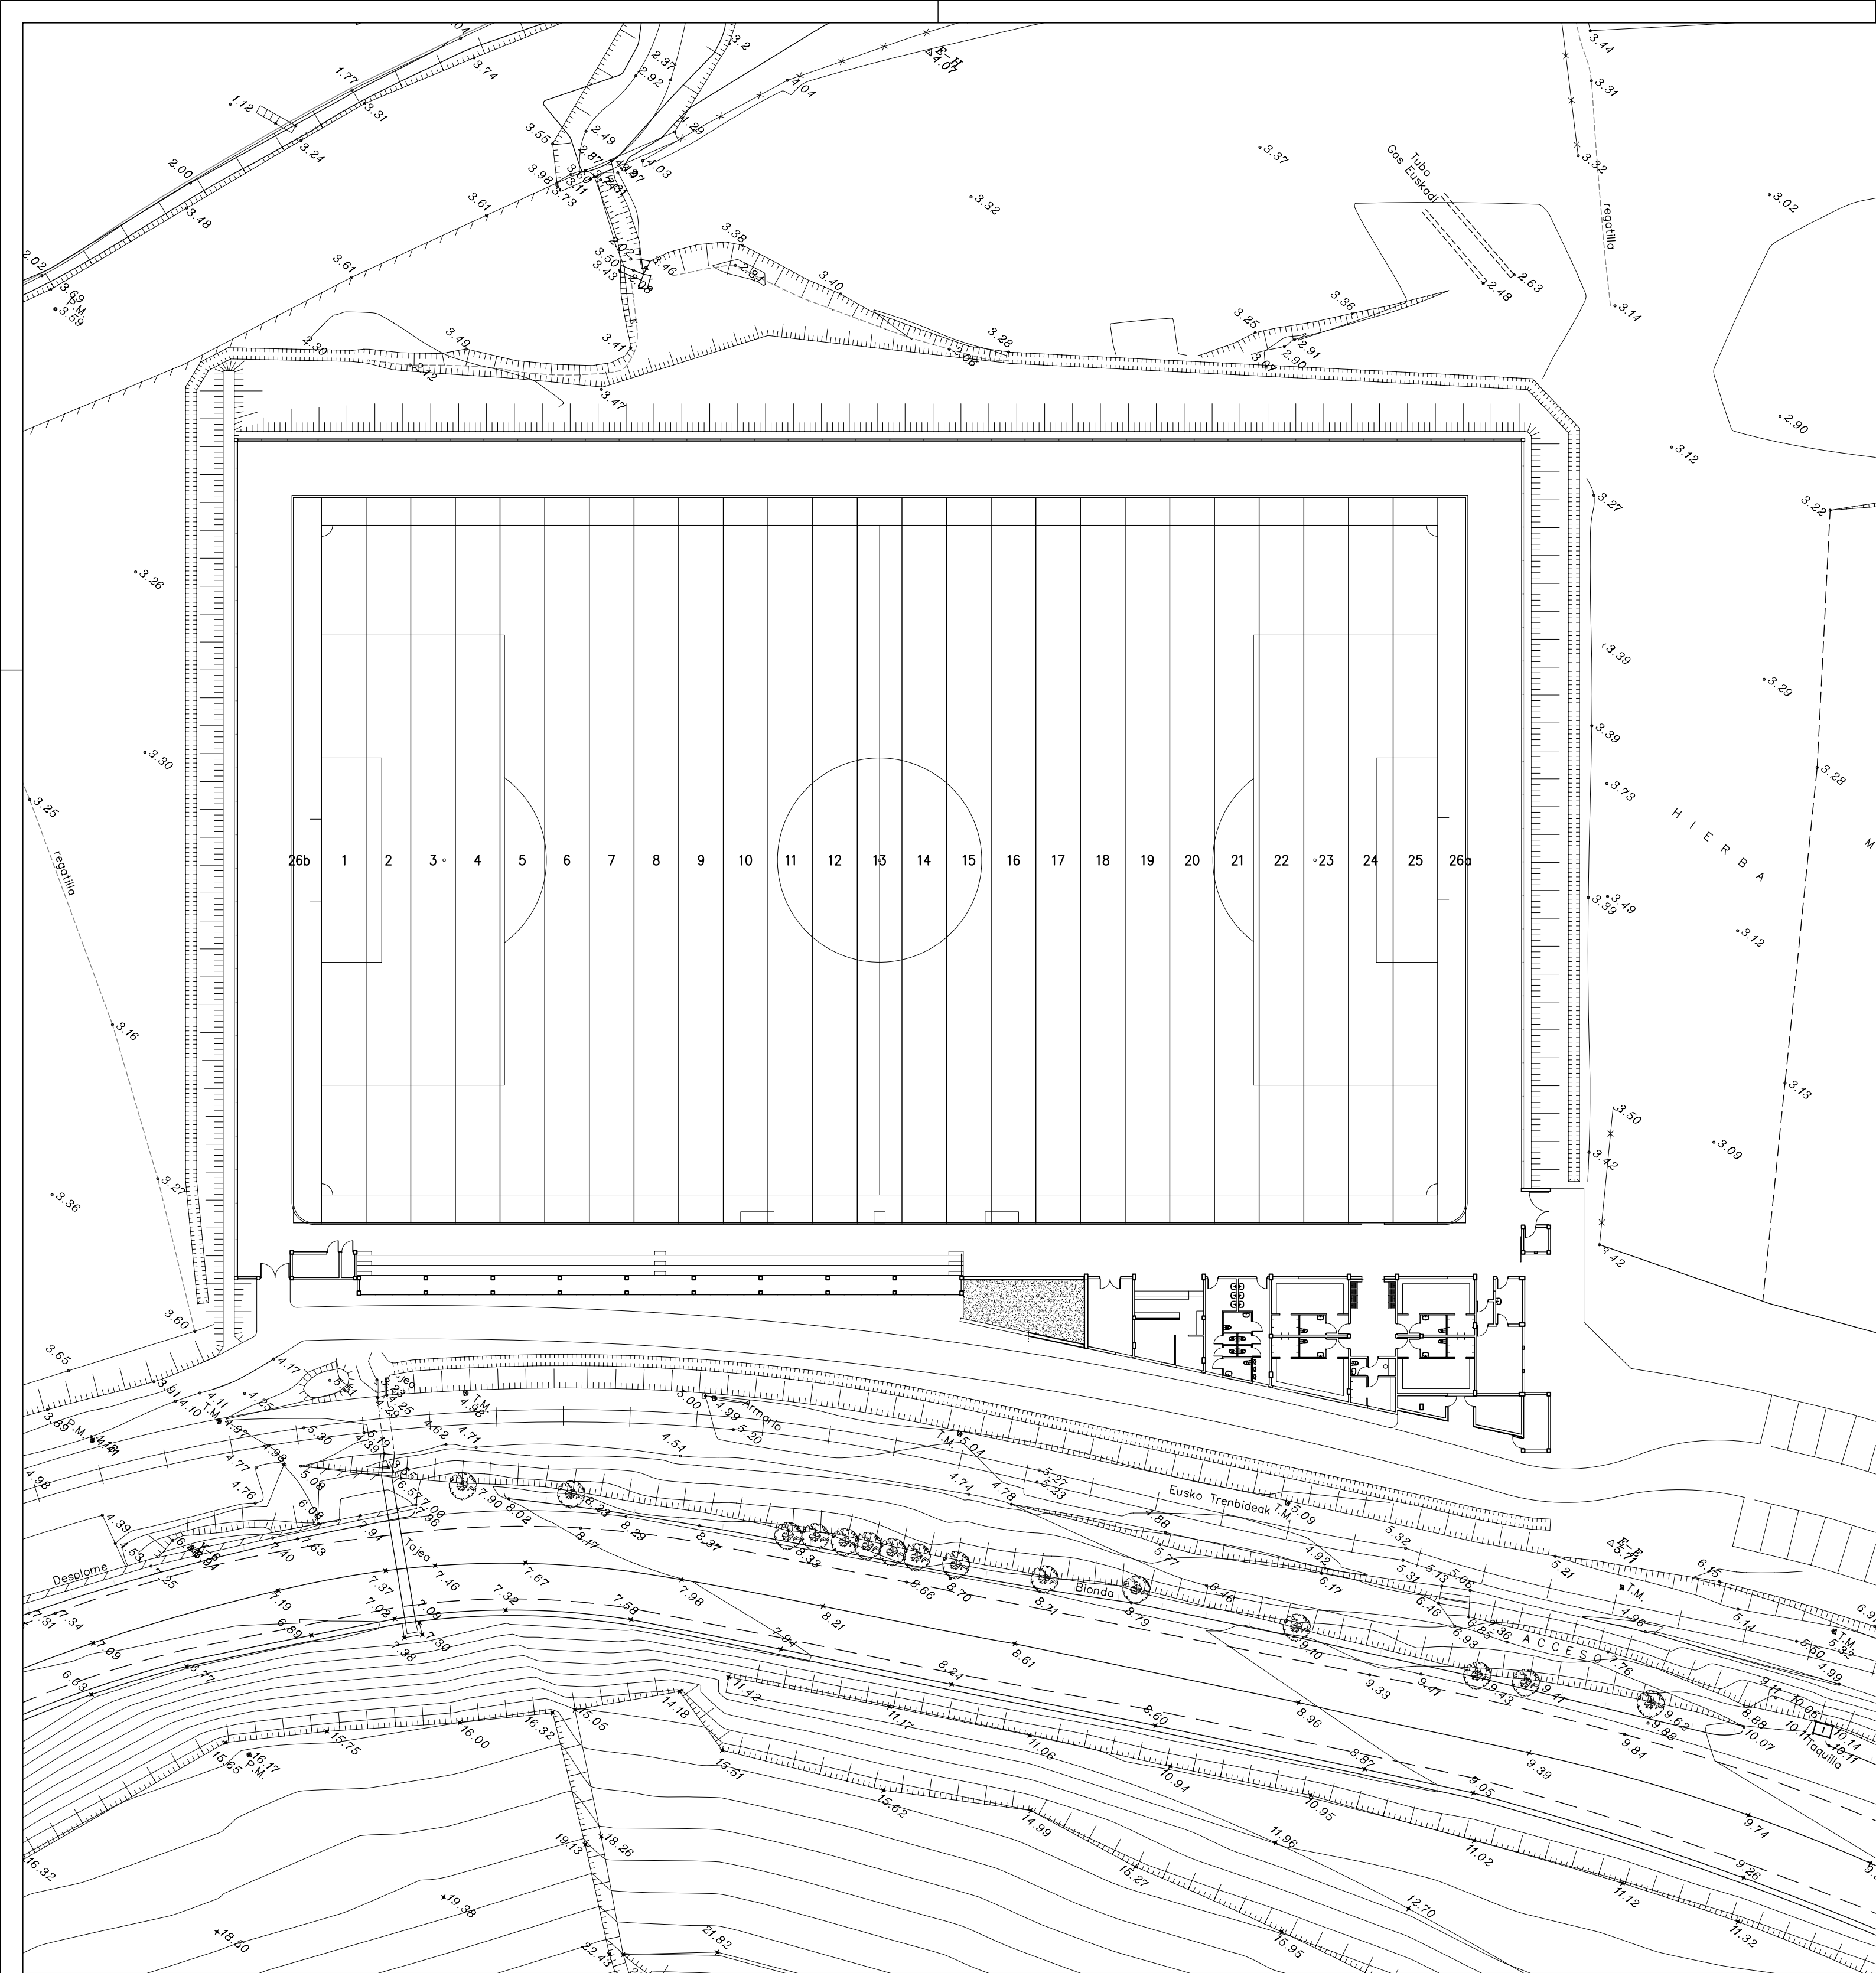

NOTA.
Todas las piezas serán de 4m. de ancho por 65.00m. de largo y se colocaran transversalmente, encolando las juntas sobre una banda de poliuretano de 20cm. con cola bicomponente tambien de poliuretano.
La pieza central número 13, llevará la linea de juego tejida de fabrica. El resto de lineas se colocaran encolandolas igual que las juntas.
Las lineas de juego para futbol-11 serán de color blanco de 10cm. de ancho. Las de futbol-7 serán de 8cm de color amarillo. En ambos casos, se utilizará el mismo tipo de material que el de la hierba.
La arena de silice se extenderá y cepillará mecanicamente, a razón de 32/35kg/m2. y su granulometria será 0.2/0.5

proyecto básico y de ejecucion
de
equipamiento deportivo
(campo de futbol y servicios auxiliares)
en
Harzabal (Deba)

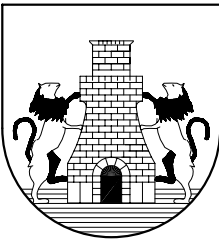

DEBAKO UDALA


14.6

ESCALA 1 : 400 ESKALA


DESPIECE DE
HIERBA ARTIFICIAL

ABRIL 2.004 APIRILA

Eragilea
DEBAKO UDALA

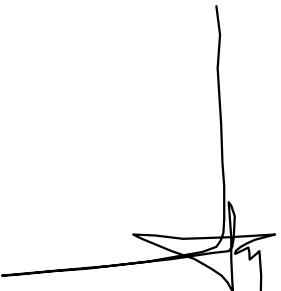

L.PAGAEGI BILBAO
Arkitektoa
Talde egilea

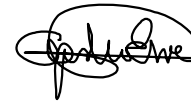

A.ERREA OIARZABAL
Arkitektoa

SABAI arkitektoak